



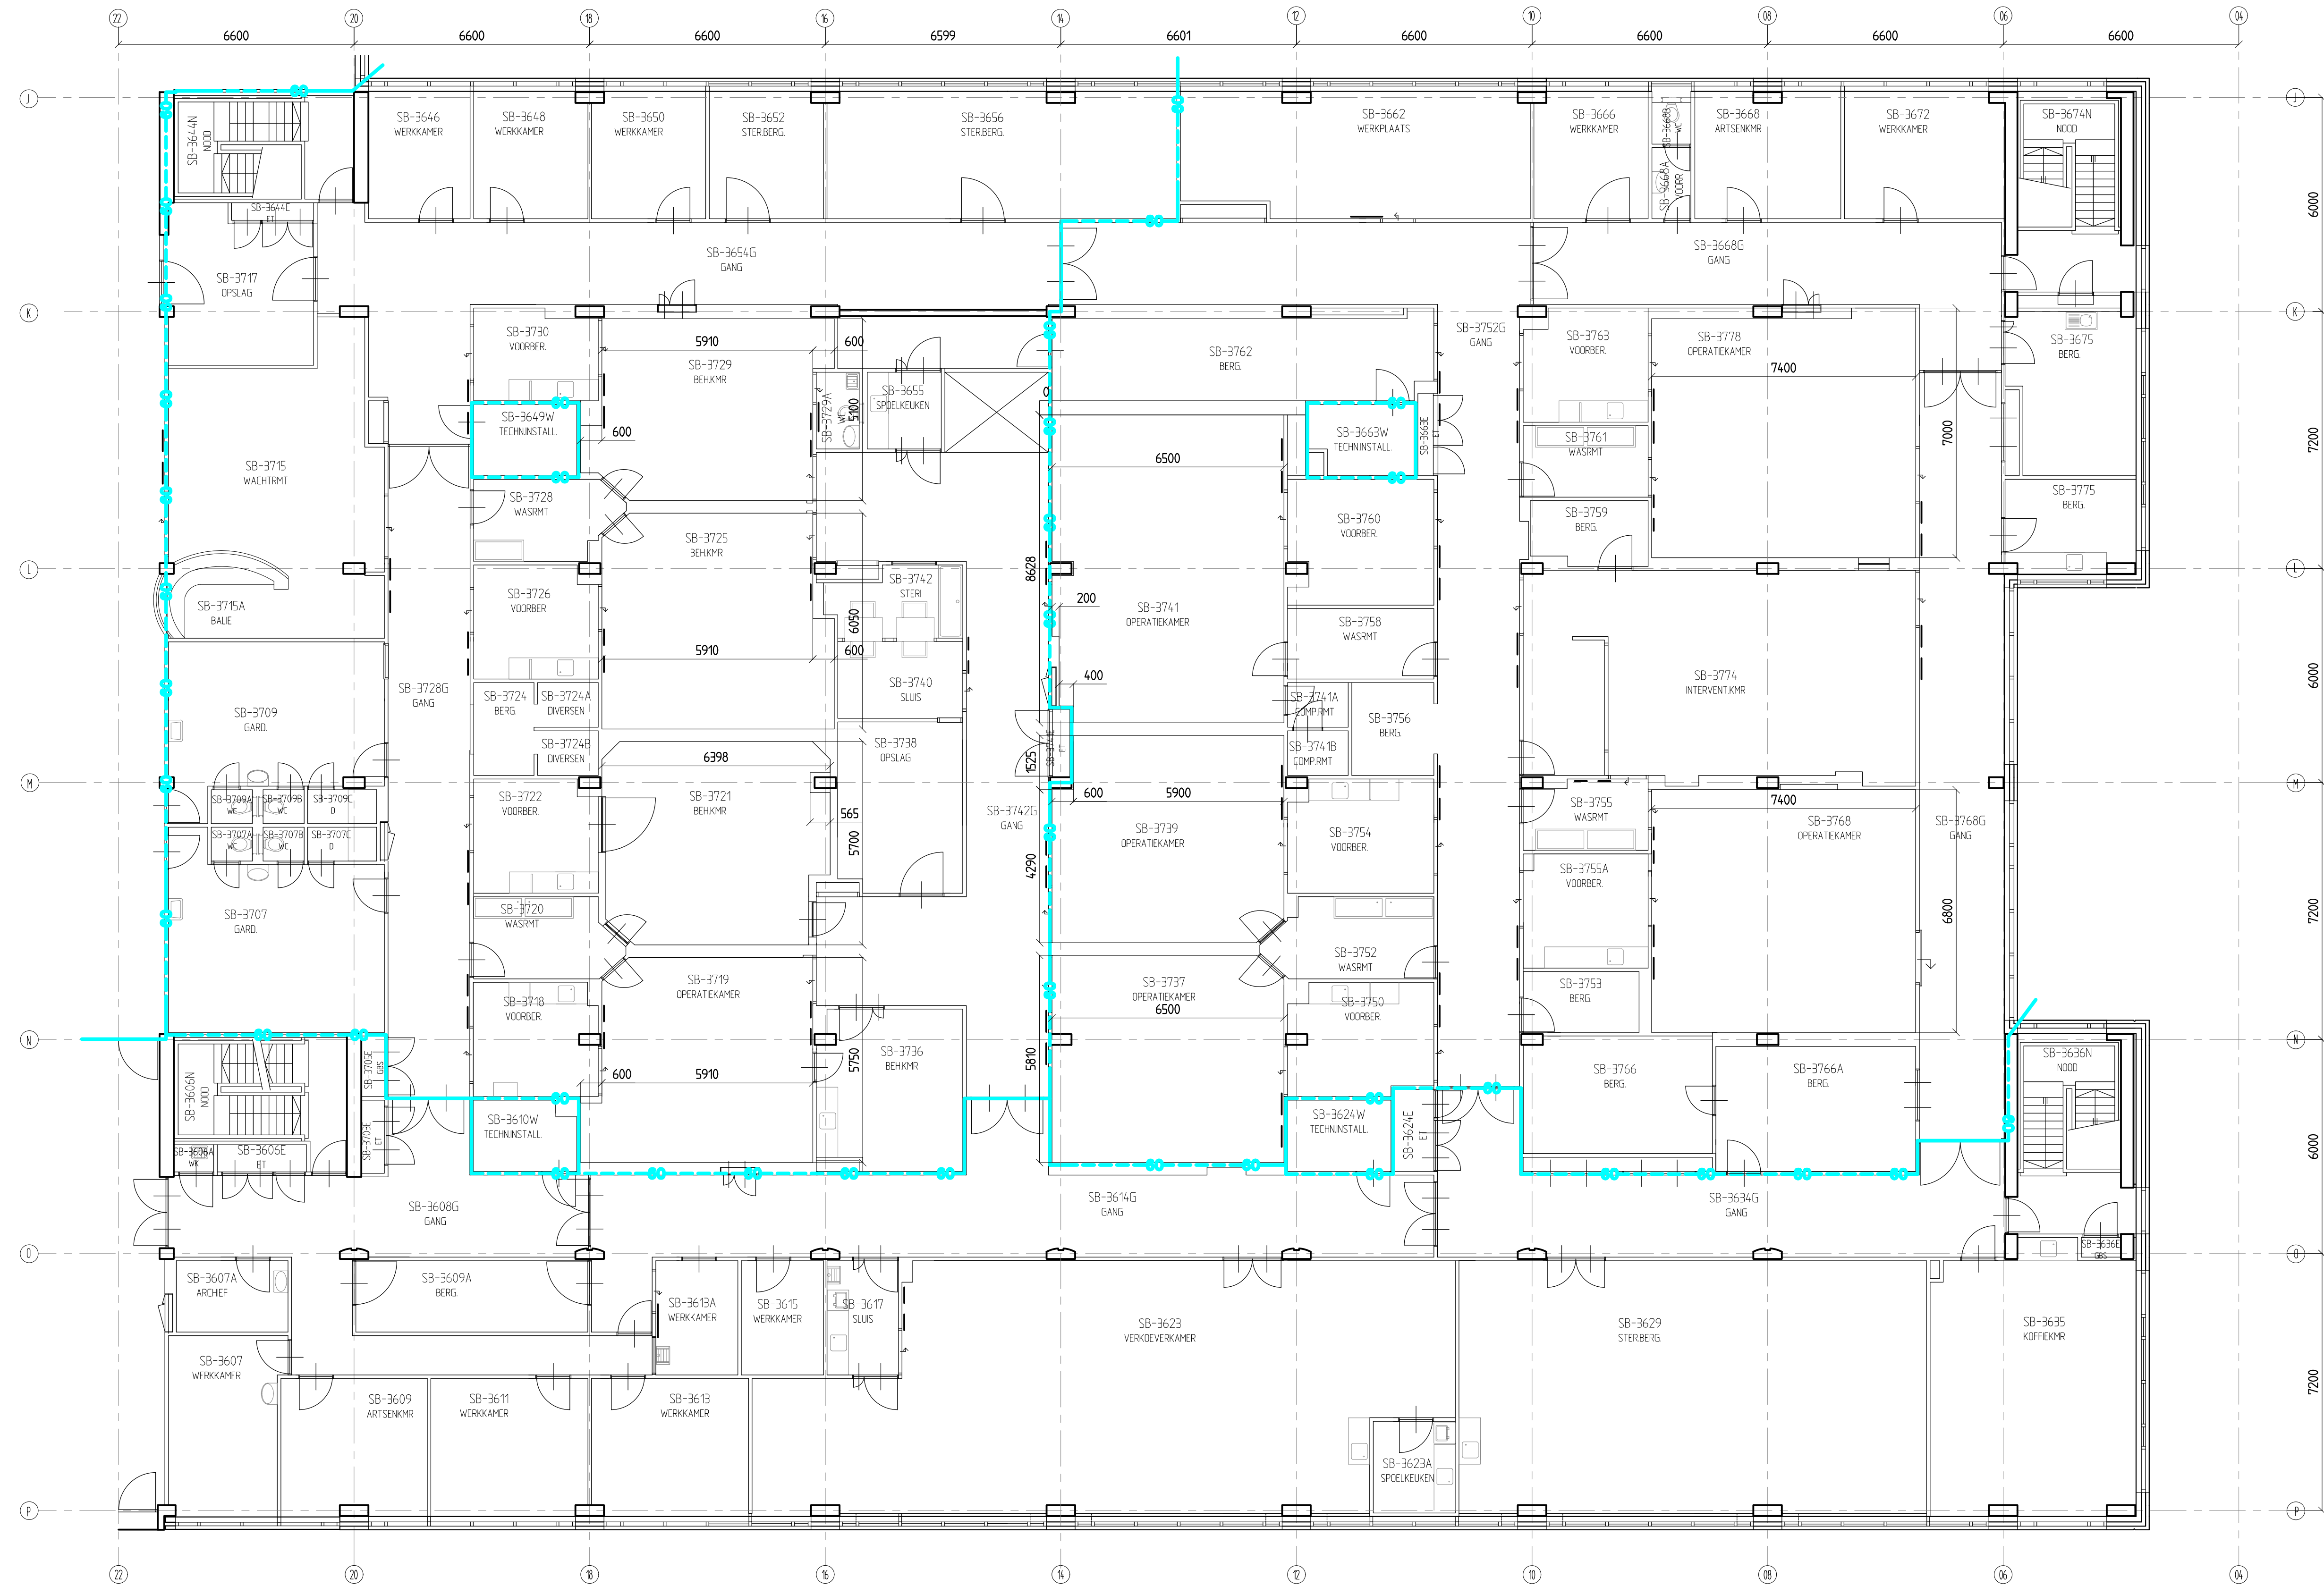

MAATVOERING IN WERK TE CONTROLLEREN

1m

S803

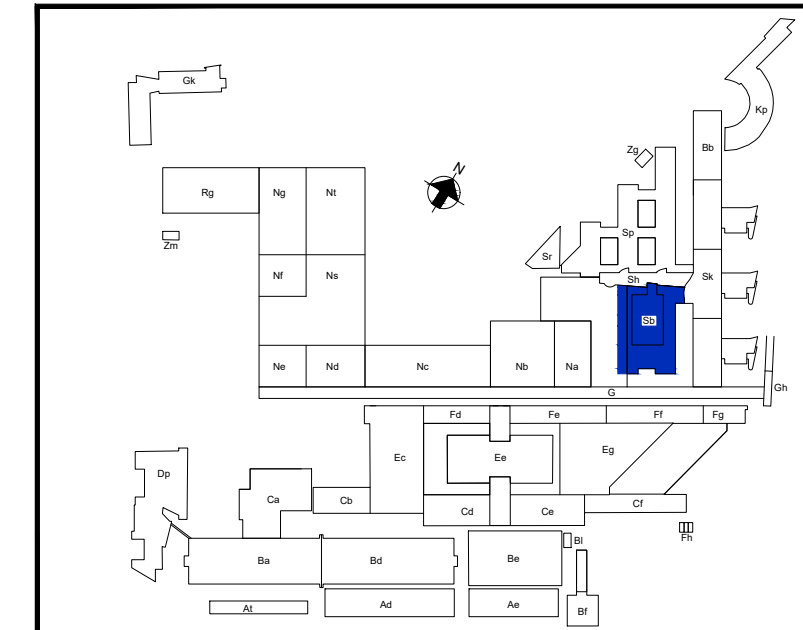

3901321.00 - aanpassingen OK-9 (werktekening)		Detailtekening		Erasmus MC Universitair Medisch Centrum Rotterdam	
onderwerp: Bouwkunde Algemeen Werktekening vergroten OK-9		locatie: Gebouw Sb 3e verdieping		datum: 12-4-2011 schaal: 1:100 formaat: A1	
get: FM gec: _____ gez: _____		eigendom van v/v Erasmus MC tel: 010 - 7034826		layout: top100 SB 03 20 20 902	

Ondanks het feit dat dit document met de grootste zorg is samengesteld, kan het Erasmus MC, of een van haar werknemers, aansprakelijk worden gesteld voor de juistheid van de verstrekte informatie. copyright