


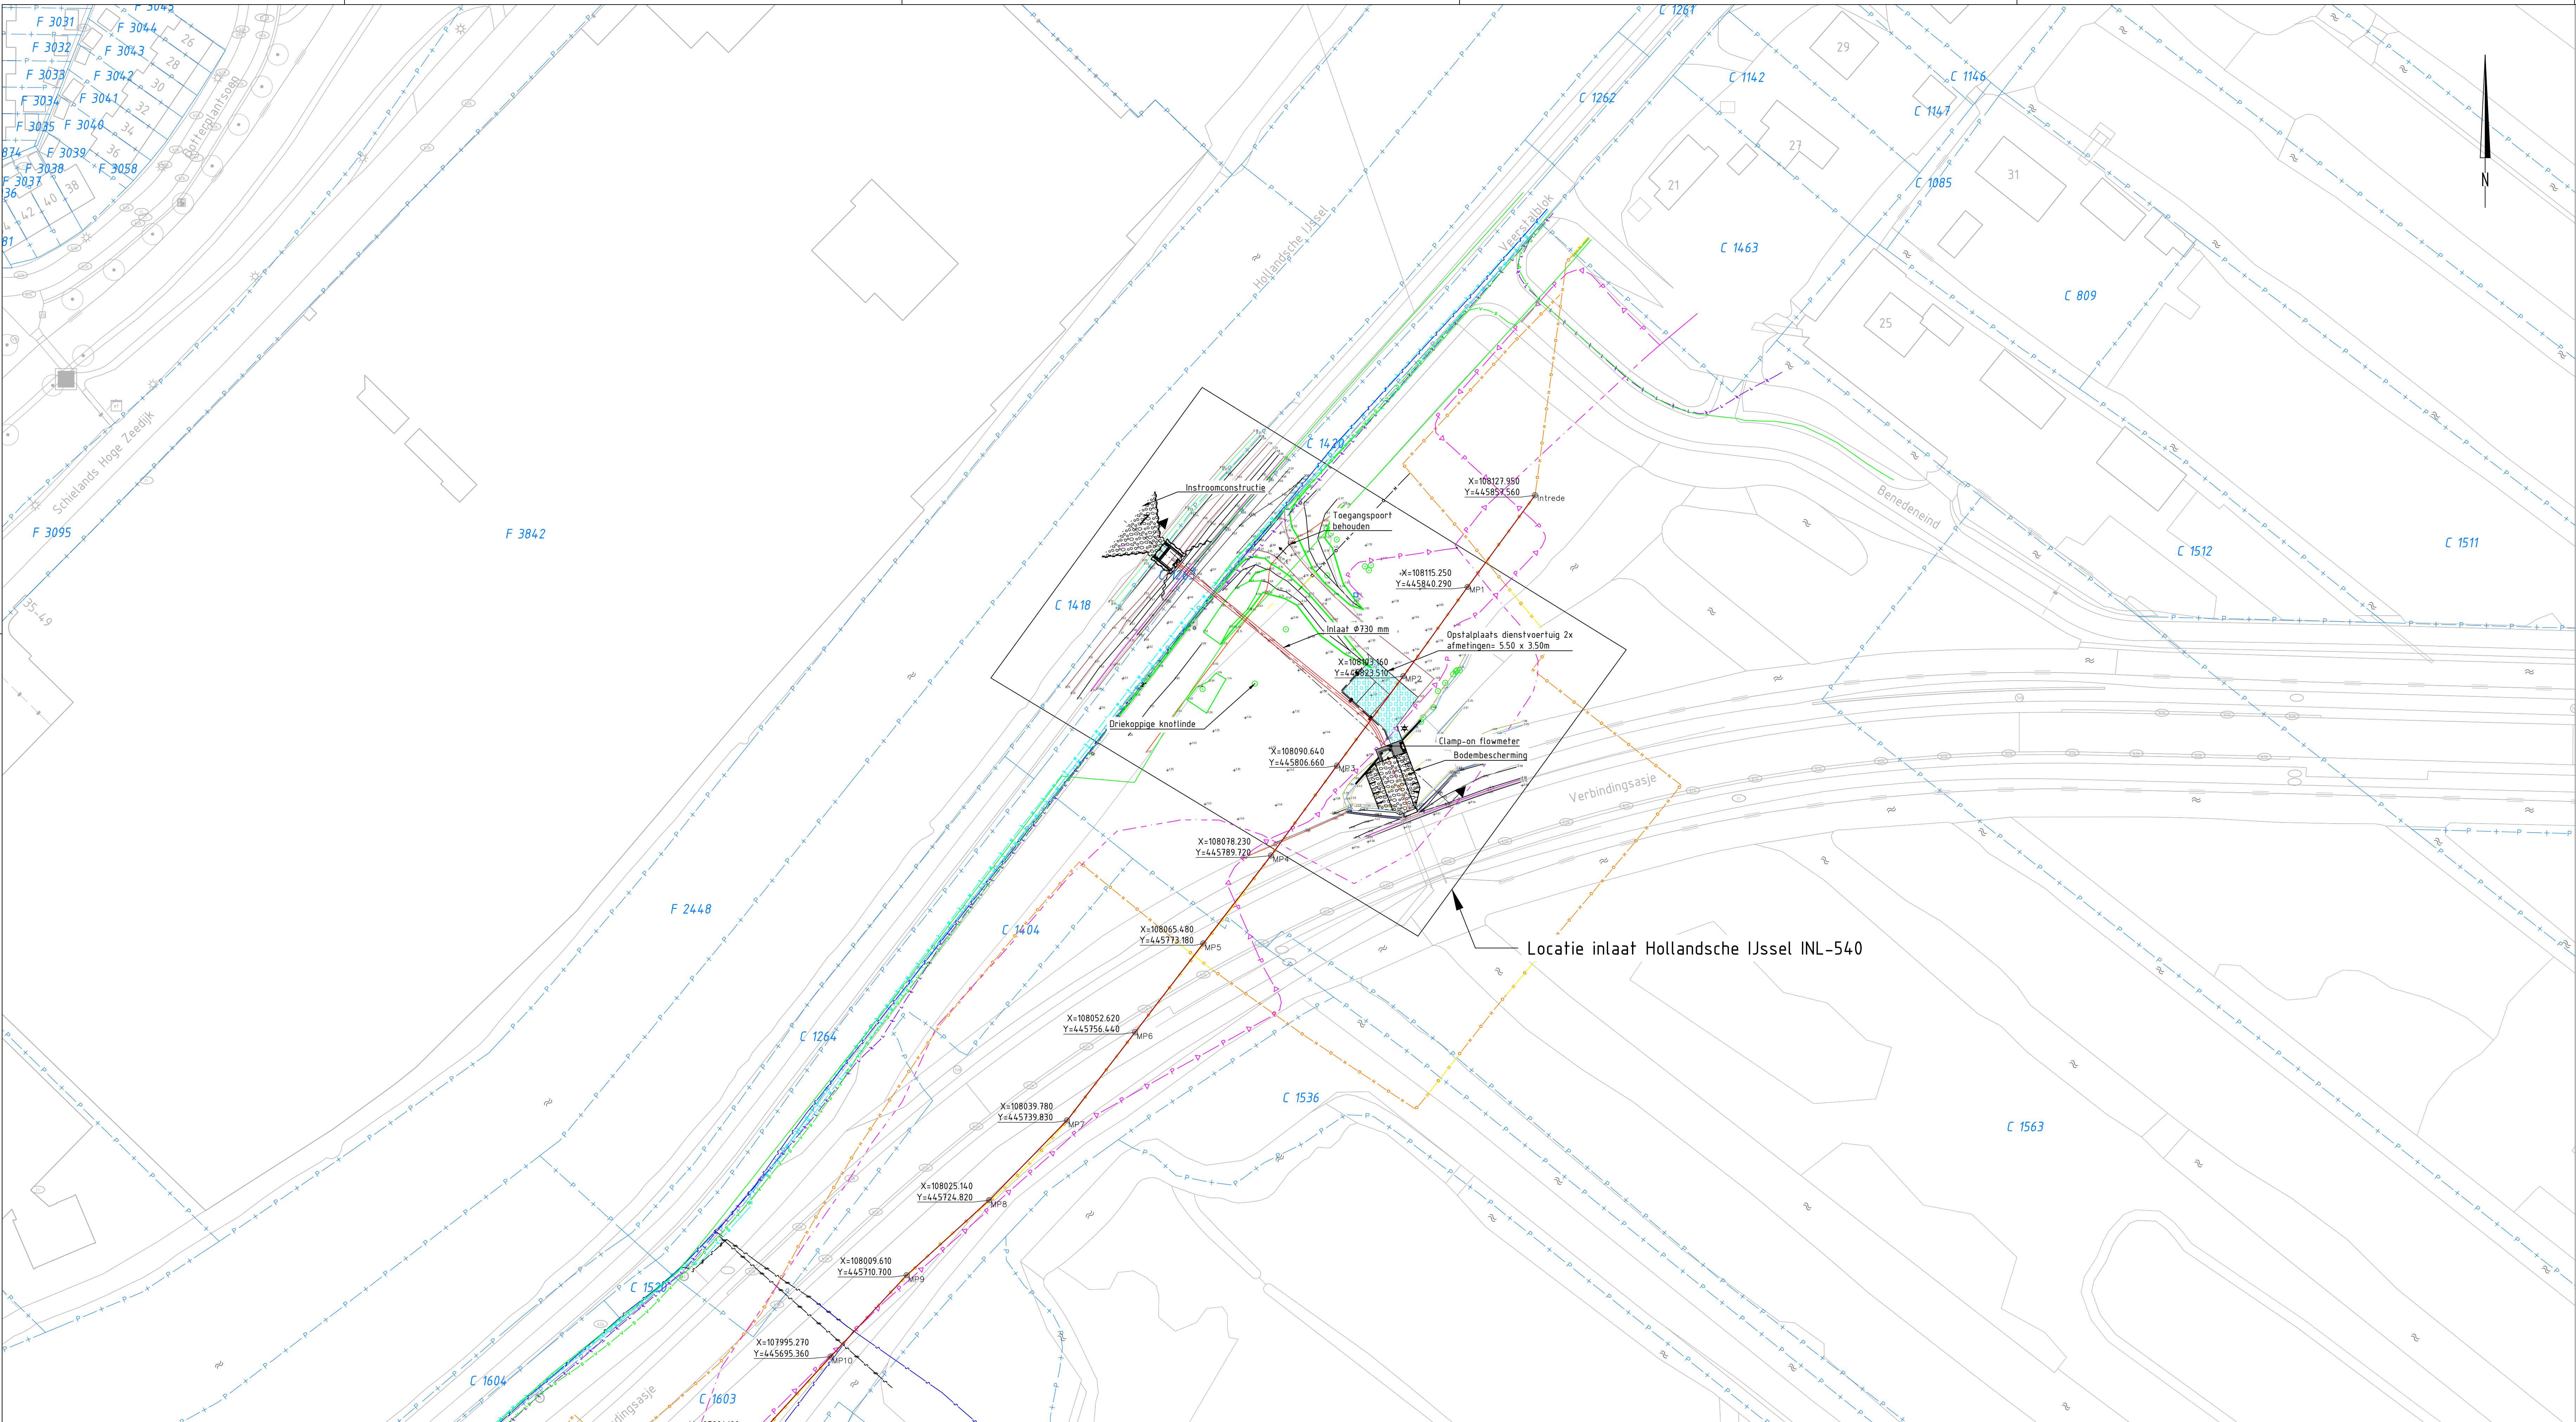

OVERZICHTSTEKENING
Schaal 1:500

