




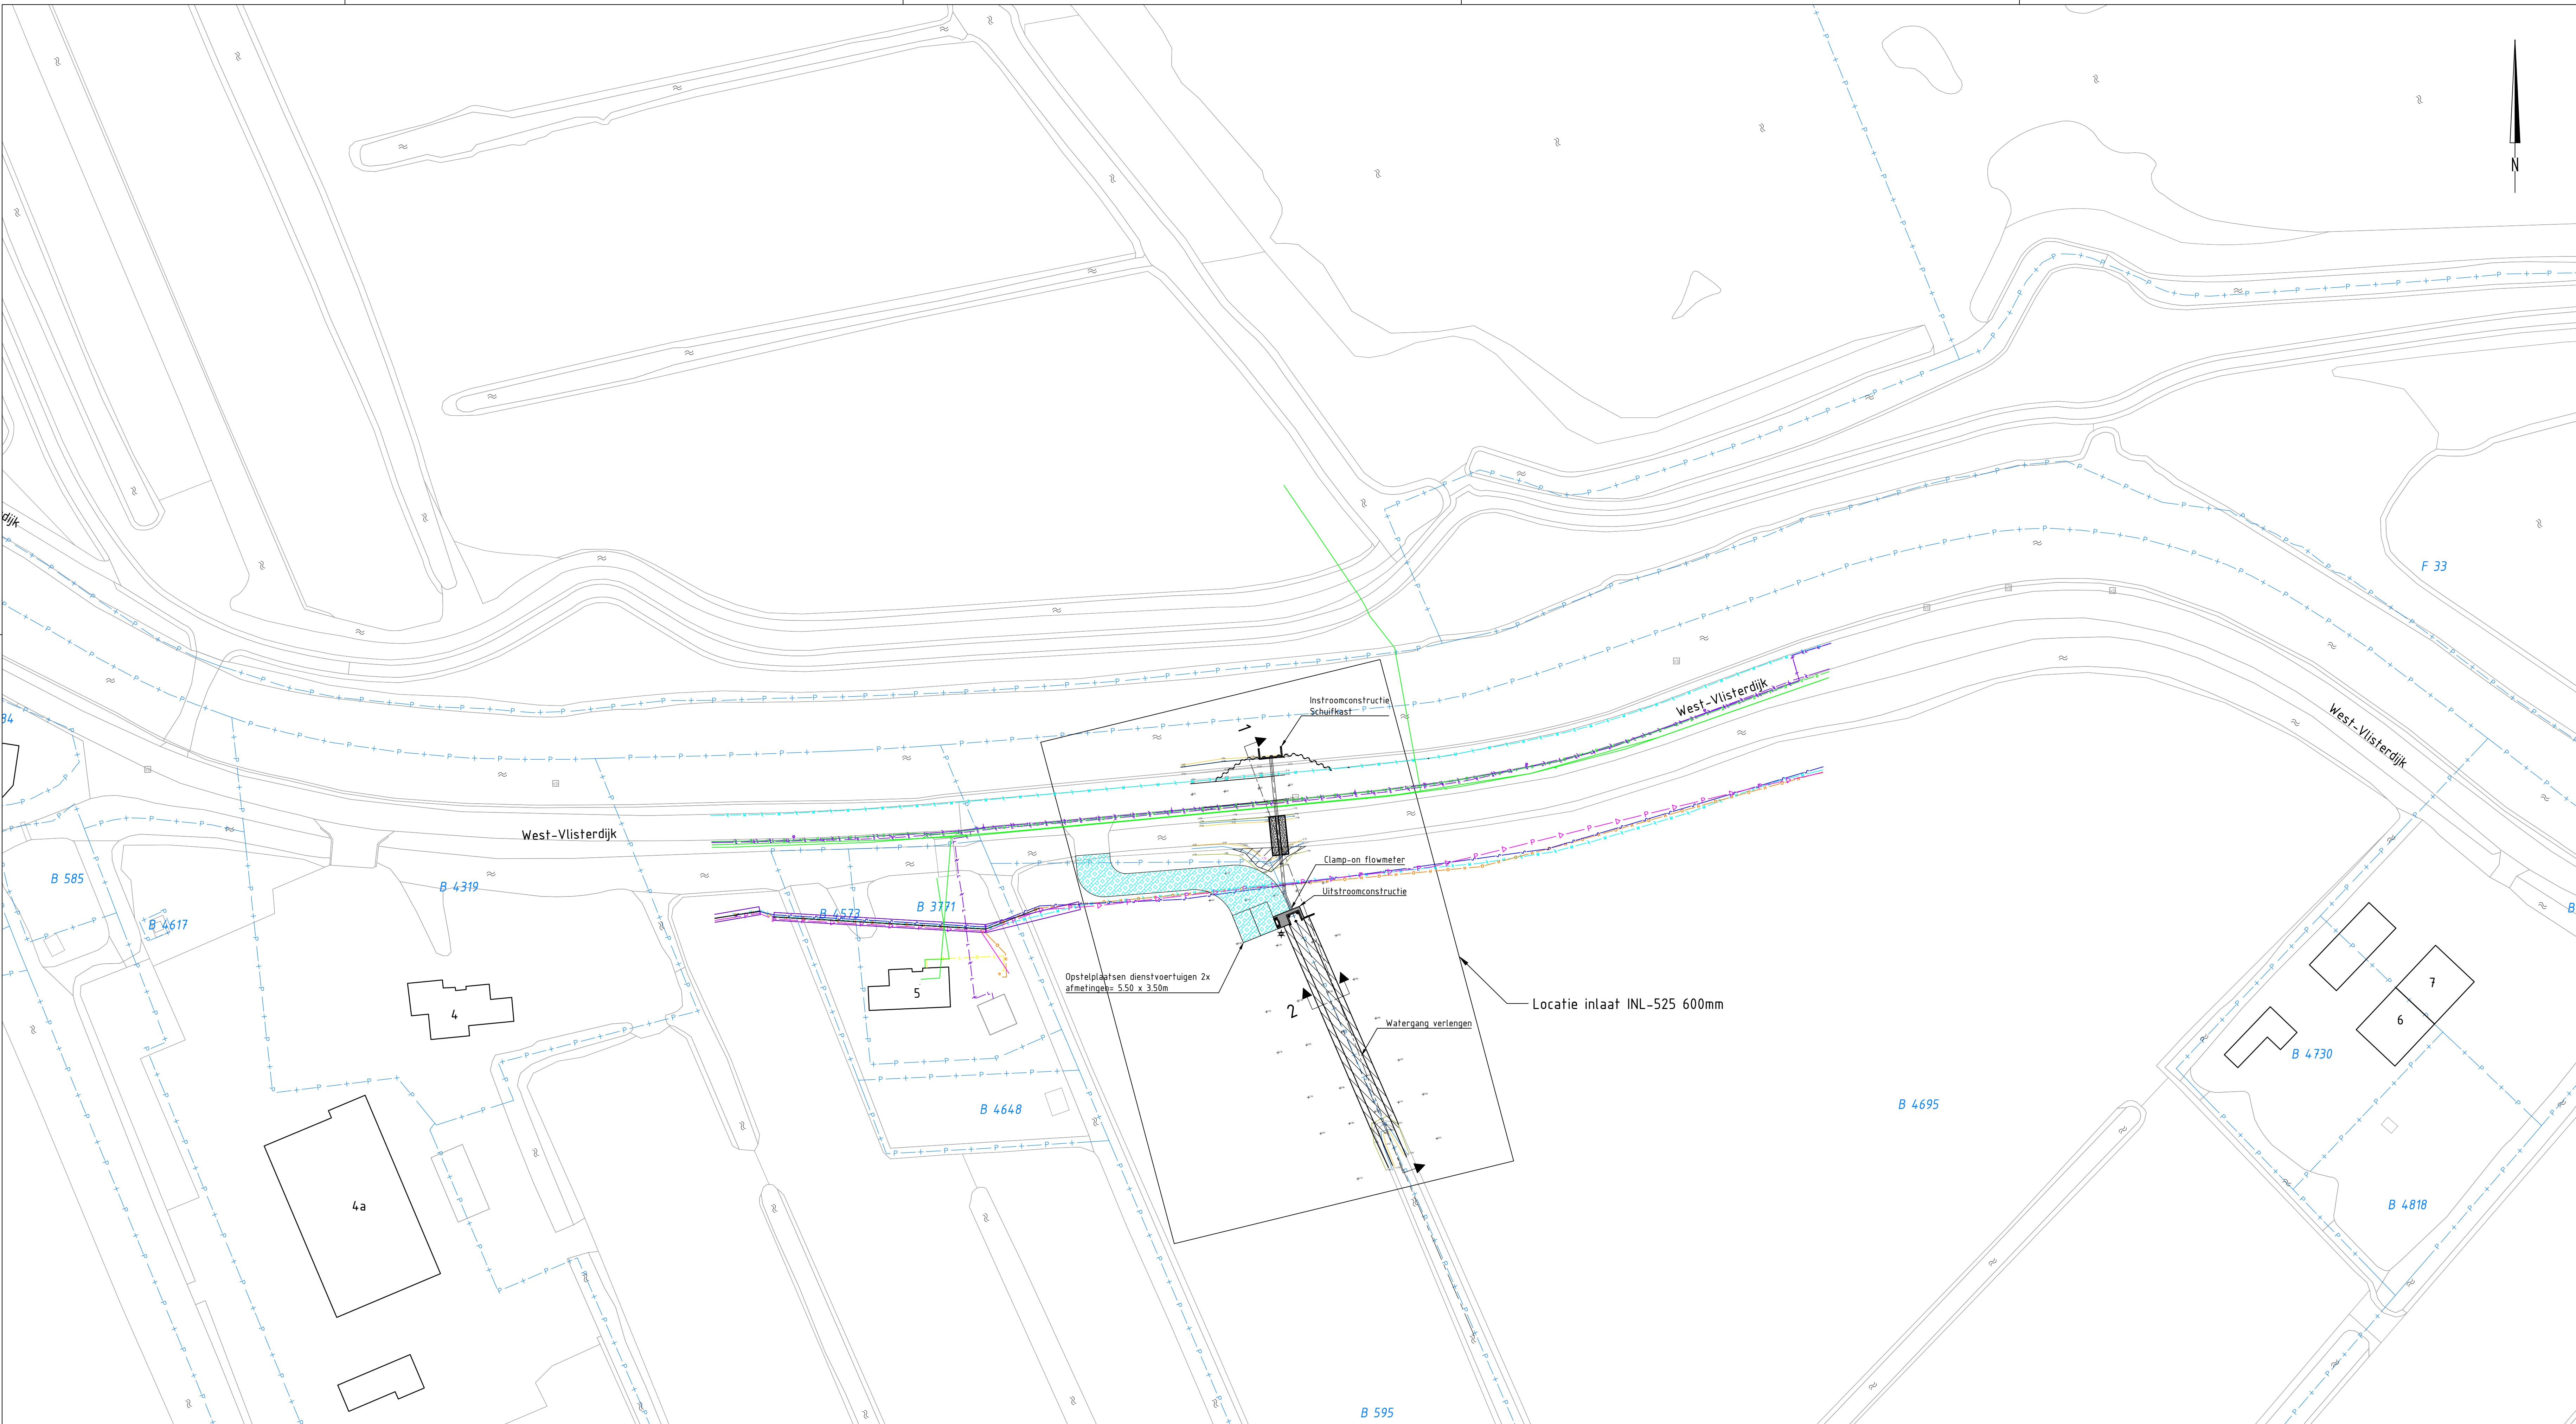

OVERZICHTSTEKENING
Schaal 1:500

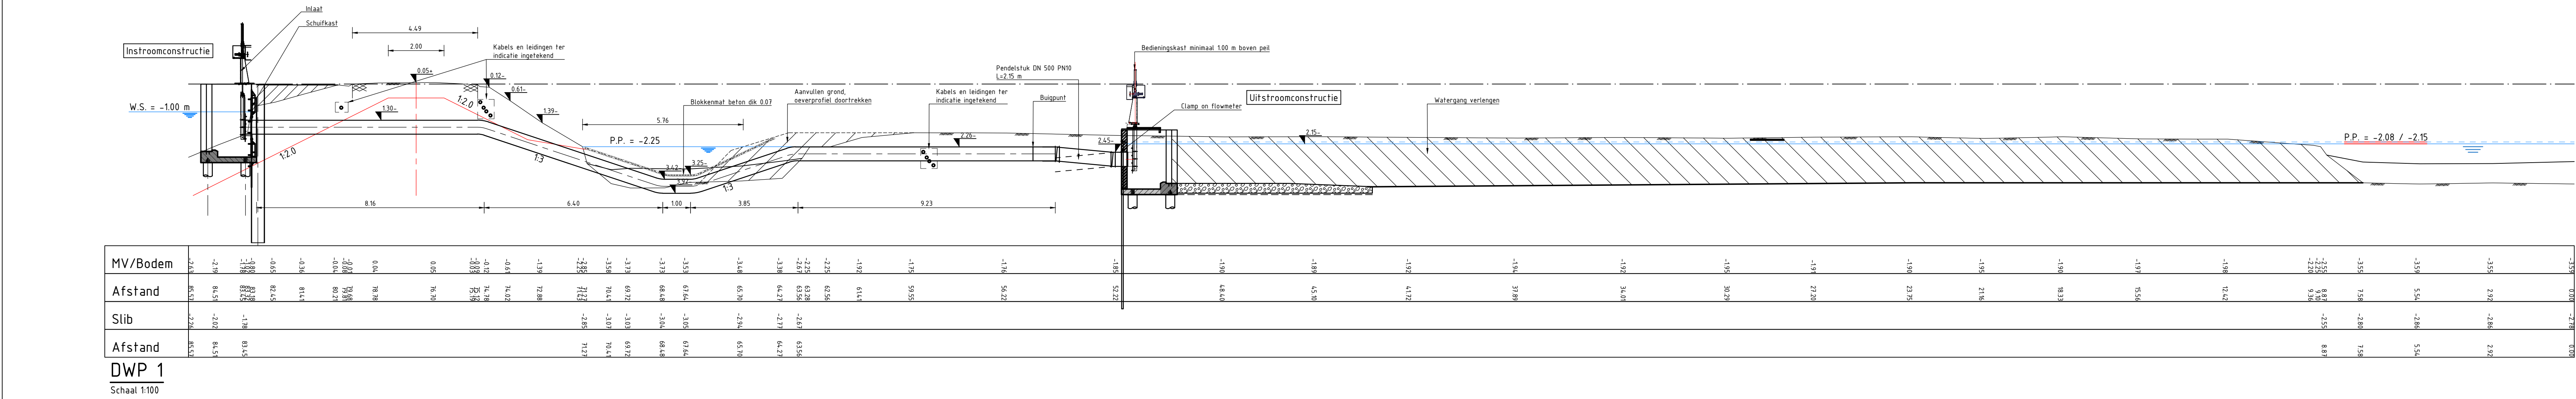

Variant 2 Duiker onder teensloot met blokkenmat en doorgetrokken oeverprofiel

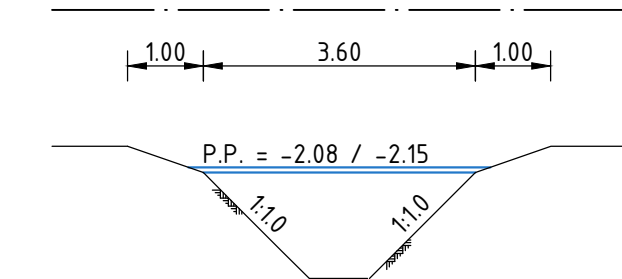

DWP 2
Schaal 1:100

LEGENDA

	Bestaande situatie		Bestaande data kabel
	Bebouwing		Bestaande waterleiding/duiker
	Water		Bestaande persleiding
	Werkgrens		Bestaande laagspanningskabel
	Kadastrale kaart		Bestaande middenspanningskabel
	Grond ongraven		Bestaande lage druk gasleiding
	Grond aanvullen		Bestaande hogedruk gasleiding
	Nieuwe hoogte in cm		
	Picknicktafel		

INMETING

	Begroeiing
	Beschoeiing
	Instek watergang
	Bodem watergang
	Hekwerk
	Kant verharding
	Duiker
	Waterlijn
	Boom
	Lichtmast
	Hoogtepunt

LEGENDA DWP

	Bestaande maaiveld
	Ontwerp grondwerk
	NAP-hoogte
	Aslijn kering
	Leggerprofiel
	Doorsnede bestaande asfaltverharding
	water
	Grond ongraven
	Grond aanvullen
	Bodembescherming

Maten in meters, tenzij anders vermeld
Diameters in millimeters, tenzij anders vermeld
Hoogtematen in meters t.o.v. N.A.P., tenzij anders vermeld
Ligging bestaande kabels en leidingen ter indicatie ingetekend

D	11-10-2024	T. Hendriks	Loketboom
C	18-09-2024	T. Hendriks	Oever door laten lippen
B	17-09-2024	T. Hendriks	Helling bus 1.3
A	16-09-2024	T. Hendriks	Helling bus aangepast
Wp.	Datum	Get.	Omschrijving

Project:
Maatregelen Watergebiedsplan Krimpenerwaard
(WGPK) fase 3

Opdrachtgever:
Hoogheemraadschap Schieland en de Krimpenerwaard

Omschrijving:
Inlaat Vlist - Variant 2 onderdoorgang
Schetsontwerp

Besteknummer: n.v.t.

Get. (opgedragen):
Onc. (controleur):



Projectnummer: NL202046948
Projectleider: M. van Leeuwen
Auteur: T. Hendriks
Fase: SO
Logo opdrachtgever:
Schieland en de Krimpenerwaard

Formaat: A0
Schaal: 1:500 / 100 / 20
Status: Concept
Datum: 03-09-2024
Blad: 1 van 1 bladen
Nummer: NL202046948-036
Wp: D