


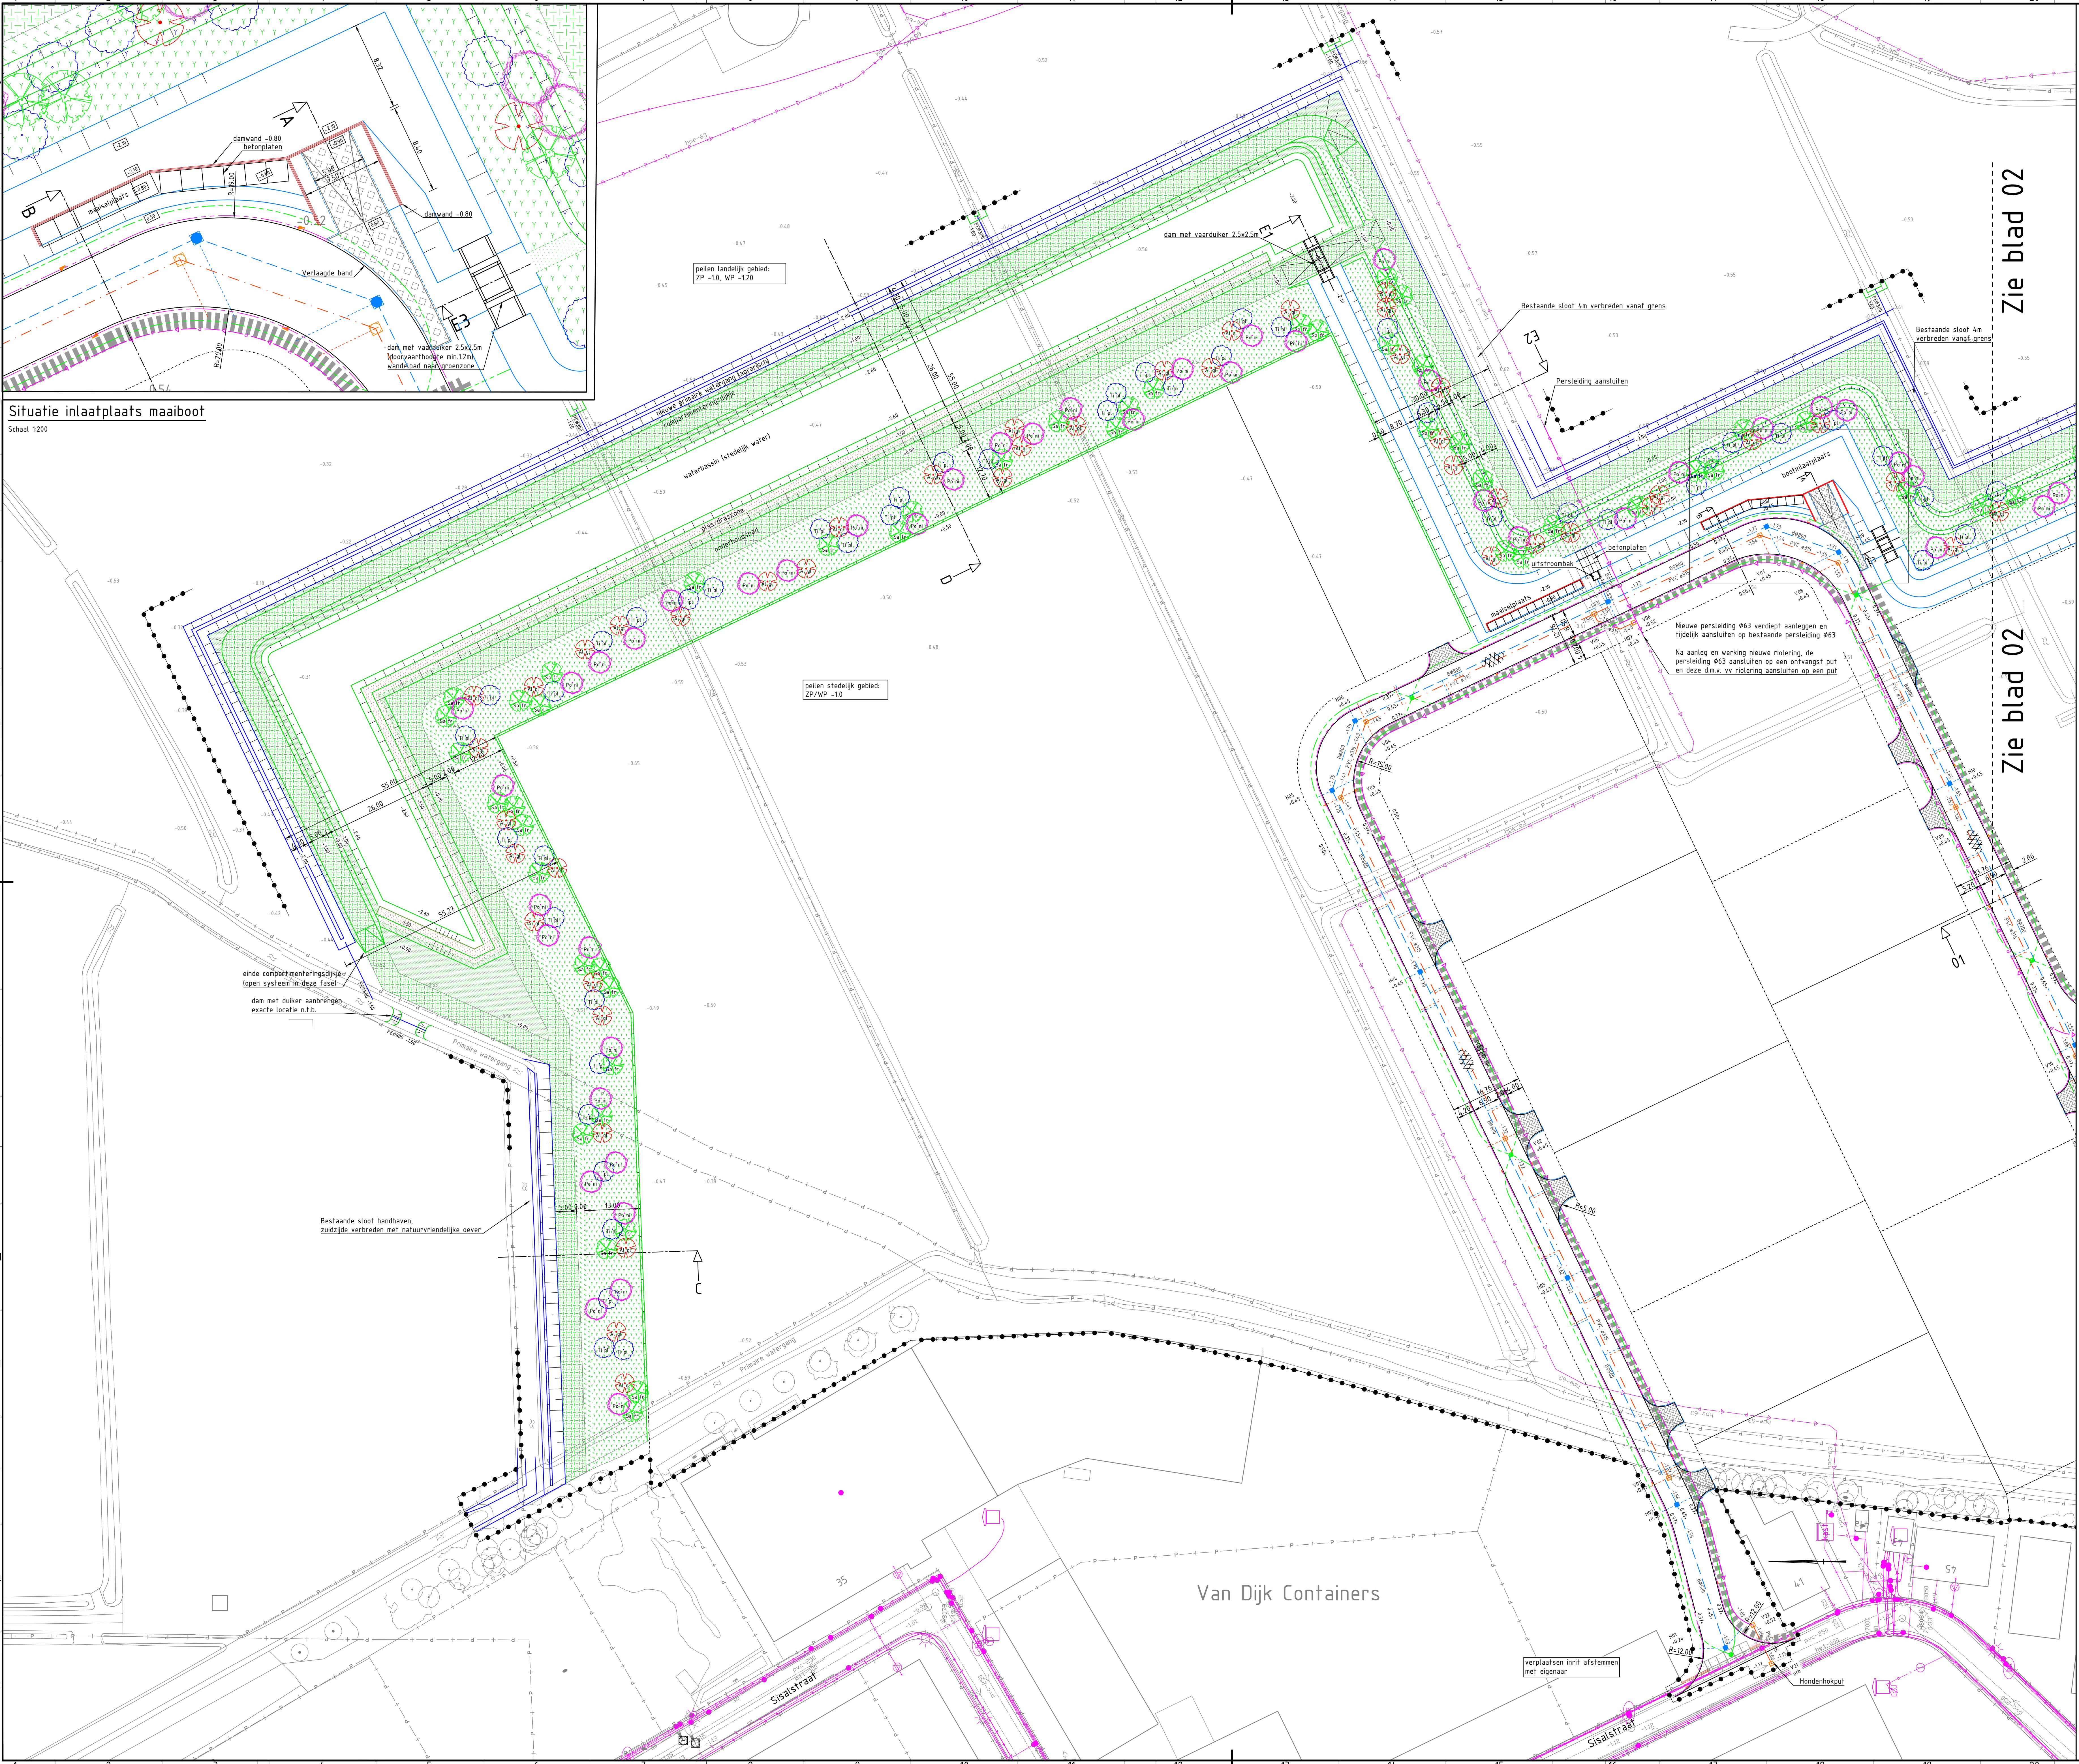

Situatie inlaatplaats maaiboot
Schaal 1:200

Legenda nieuw

- Werkgrens
- Kavelgrens
- Hoogte
- Opsluitband 120x250
- Opsluitband 200x200
- Trottoirband 180/200x250
- Asfaltverharding
- Trottoirkolk
- K&L Tracé
- Compartmenteringsdijkje
- Watergang primair (agrarisch water)
ZP -1.0, WP -1.20
- Watergang (stedelijk water)
ZP/WP -1.0
- Plas/draszone
- Grasbetontegels
- Onderhoudspad (onverhard) 5,00 meter breed,
inzaaien met bloemrijk grasmengsel
- Besplantsoen, zie besplantingslijst
- Bloemrijk grasmengsel
- Duiker
- Boom Populus nigra (Populier)
- Boom Salix alba (Scheikwilg)
- Boom Alnus glutinosa (Zwarze els)
- Boom Salix fragilis (Kraakwilg)

Legenda riolering


- Riolering HWA met put, putnummer, puthoogte, b.o.b. en diameter
- Uitlegger HWA uit leiding Ø160, uit put Ø200
- Riolering VWA met put, putnummer, puthoogte, b.o.b. en diameter
- Uitlegger VWA uit leiding Ø160, uit put Ø200
- Persleiding, PE Ø110, tenzij anders aangegeven
- Drain, PP Ø100 met doorsputput

Legenda bestaand

- Kadastraal
- BGT en inneming
- Hoogte

Legenda bestaande kabels en leidingen

- Duct
- Kabelbed
- Mantelbus data
- Laagspanning
- Duct
- Kabelbed
- Mantelbus LS
- Middenspanning
- Duct
- Kabelbed
- Kabelbed, VERVALLEN
- Mantelbus MS
- Gas hoge druk
- Gas hoge druk, VERVALLEN
- Gas lage druk
- Mantelbus gas lage druk
- Water
- Water, VERVALLEN
- Mantelbus water
- Drukriolering

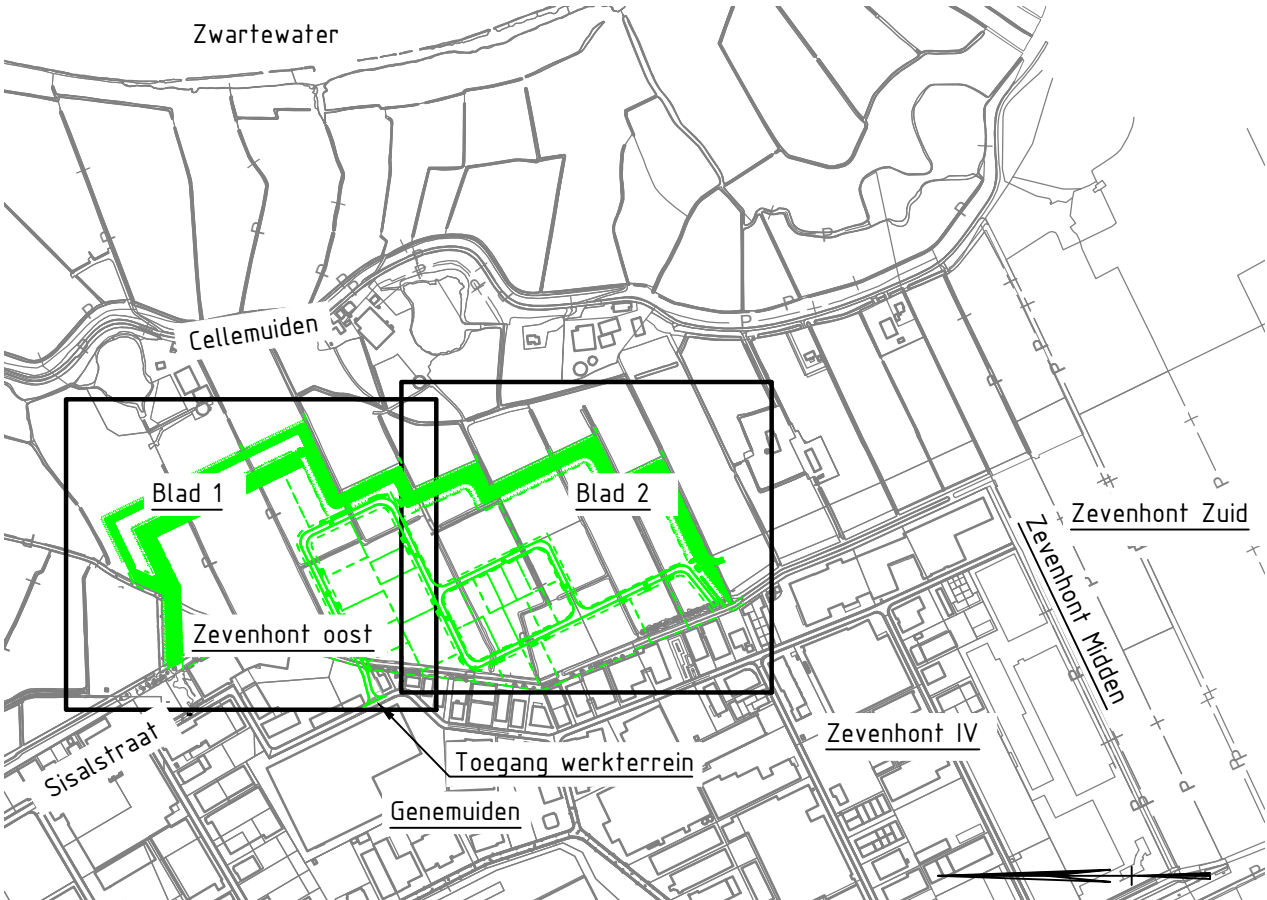

Kaderindeling
1:10000

Opmerkingen

Maten in meters, tenzij anders vermeld
Hoogtes in meters t.a.v. N.A.P., tenzij anders vermeld

1.0	verrekening verband	JHO	JBO	MWA	21-10-2023
2.0	profiel berekening bij maaiplaats en verband	JHO	JBO	MWA	21-10-2023
1.0	Evenen algem.	LSP	JHO	MWA	21-09-2023
verval	overstroom	gepland	gevoerd	afgevoerd	afgevoerd

Gemeente Zwartewaterland

project
Bouwnijp maken bedrijventerrein Zevenhont Oost

omschrijving
Aanleg verharding, riolering, grondwerk en groen
Situatie noord



document Definitief	document Bouwen	document Definitief	document Bouwen
1	1	1	1
2	2	2	2

BIP2036-RHD-OB-XX-DG-C-220001