


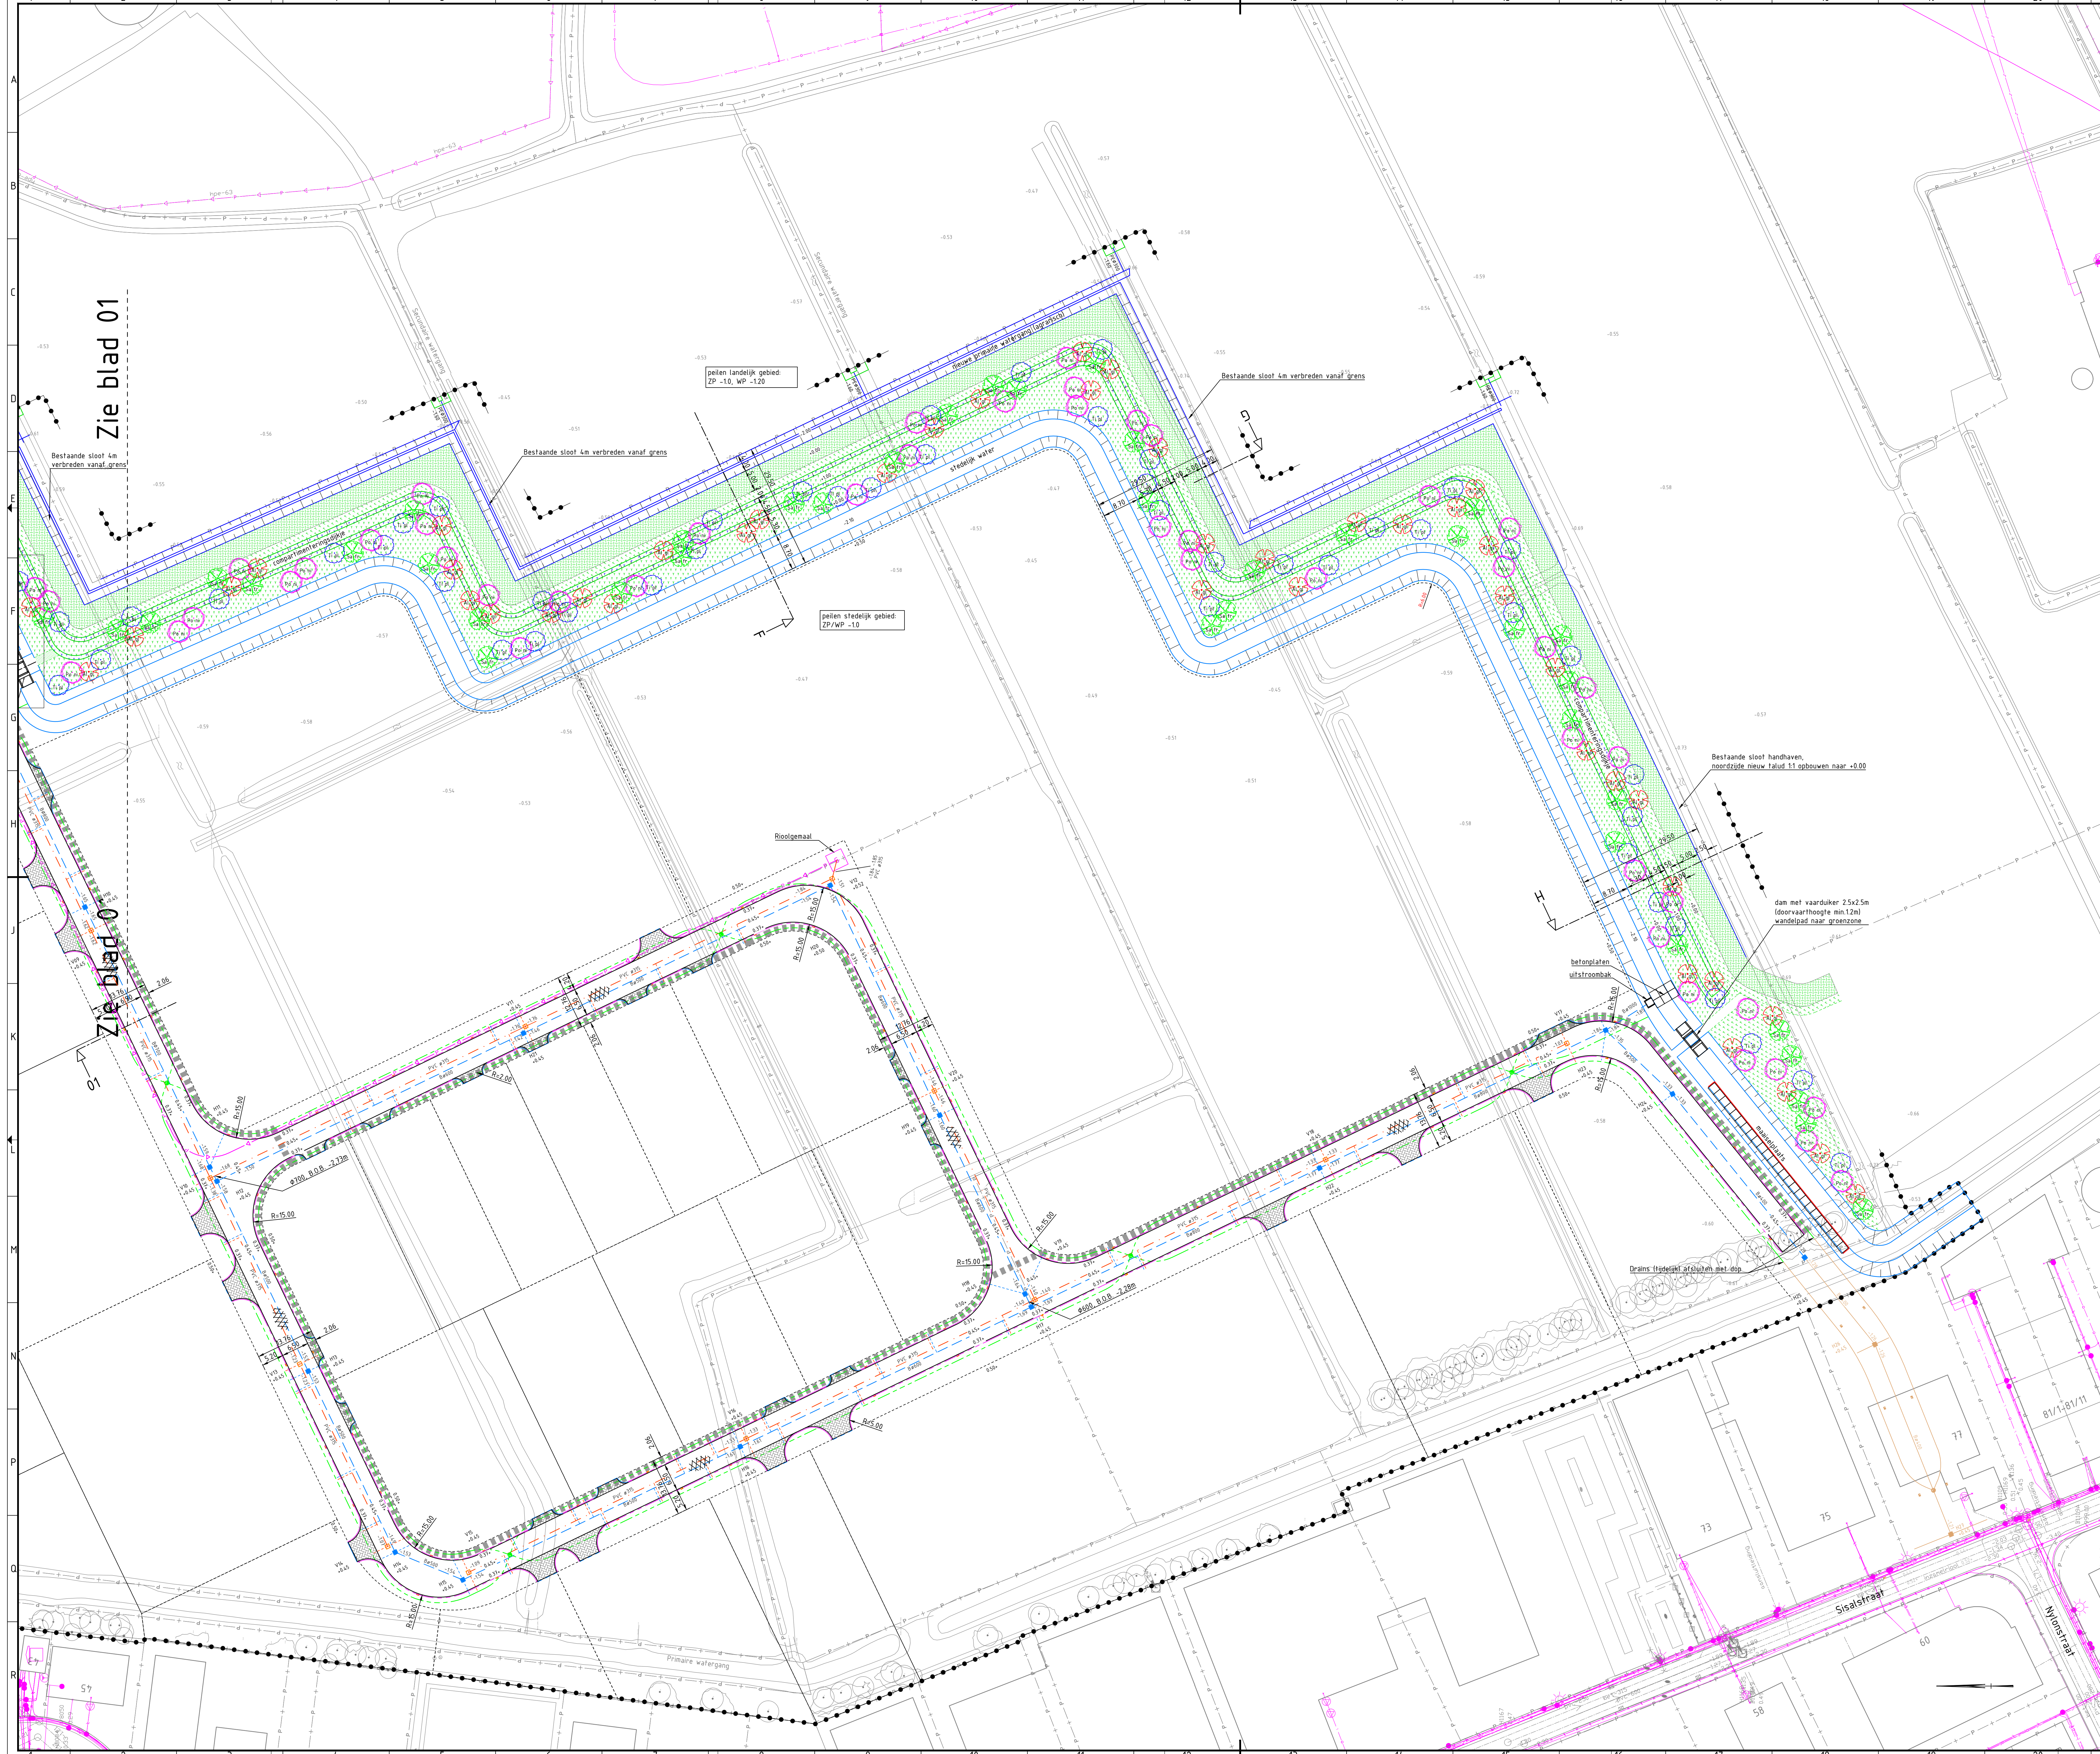

Zie blad 01


Zie blad 0

- ### Legenda nieuw
- Werkgrens
 - Kavelgrens
 - Hoogte
 - Opsluitband 120x250
 - Opsluitband 200x200
 - Trottoirband 180/200x250
 - Asfaltverharding
 - Trottoirkoek
 - K&L Tracé
 - Compartmenteringsdijkje
 - Watergang grimair (agrarisch water)
 - ZP -10, WP -120
 - Watergang (stedelijk water)
 - ZP/WP -10
 - Pias/graszone
 - Grasbetontegels
 - Onderhoudspad (onverhard) 5,00 meter breed, inzaaien met bloemrijk grassmengsel
 - Bosplantsoen, zie beplantingslijst
 - Bloemrijk grassmengsel
 - Duiker
 - Boom: Populus nigra (Populier)
 - Boom: Salix alba (Scheikwilg)
 - Boom: Alnus glutinosa (Zwarte els)
 - Boom: Salix fragilis (Kraakwilg)

- ### Legenda riolering
- Riolering HWA met put, putnummer, puthoogte, b.o.b. en diameter
 - Uitlegger HWA uit leiding Ø160, uit put Ø200
 - Riolering VWA met put, putnummer, puthoogte, b.o.b. en diameter
 - Uitlegger VWA uit leiding Ø160, uit put Ø200
 - Perisleiding, PE Ø110, tenzij anders aangegeven
 - Drain, PP Ø100 met doorspulpuit

- ### Legenda bestaand
- Kadastraal
 - BGT en inmeting
 - Hoogte

- ### Legenda bestaande kabels en leidingen
- Duct
 - Kabelbed
 - Mantelbuis data
 - Laagspanning
 - Duct
 - Kabelbed
 - Mantelbuis LS
 - Hiddenspanning
 - Duct
 - Kabelbed
 - Kabelbed, VERVALLEN
 - Mantelbuis MS
 - Gas hoge druk
 - Gas hoge druk, VERVALLEN
 - Gas lage druk
 - Mantelbuis gas lage druk
 - Water
 - Water, VERVALLEN
 - Mantelbuis water
 - Drukriolering

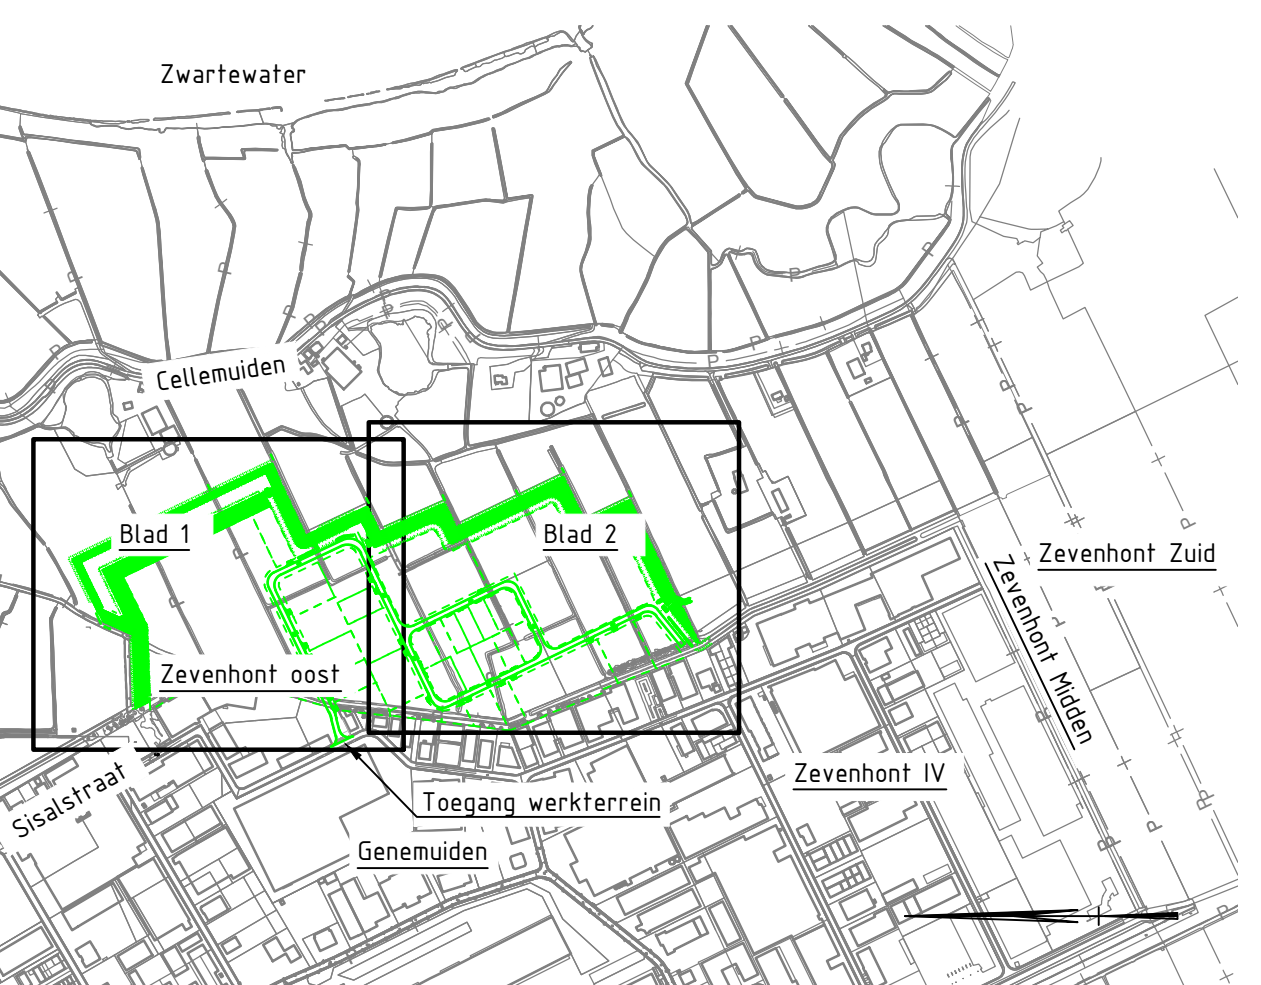

Kaderindeling
1:30000

Opmerkingen
Maten in meters, tenzij anders vermeld
Materiaalmaten in millimeters, tenzij anders vermeld
Hoogtes in meters t.a.v. N.A.P., tenzij anders vermeld

1:1	Uitgevoerd	JHO	JHO	MWA	21-10-2023
2:1	probleem oplossingen bij maatschappij	JHO	JHO	MWA	21-10-2023
10	Evenen wegen	LSP	JHO	MWA	21-09-2023
verval	overstroomde	gepland	gevoerd	afgevoerd	afgevoerd

Gemeente Zwartewaterland

project
Bouwwijk maken bedrijventerrein Zevenhont Oost

aanpak
Aanleg verharding, riolering, grondwerk en groen
situatie zuid



document Definitief	document 3.0
------------------------	-----------------

formaat A0	schaal 1:500	best Bestekontwerp	bladen 2 2	van 23
---------------	-----------------	-----------------------	-----------------	-----------