


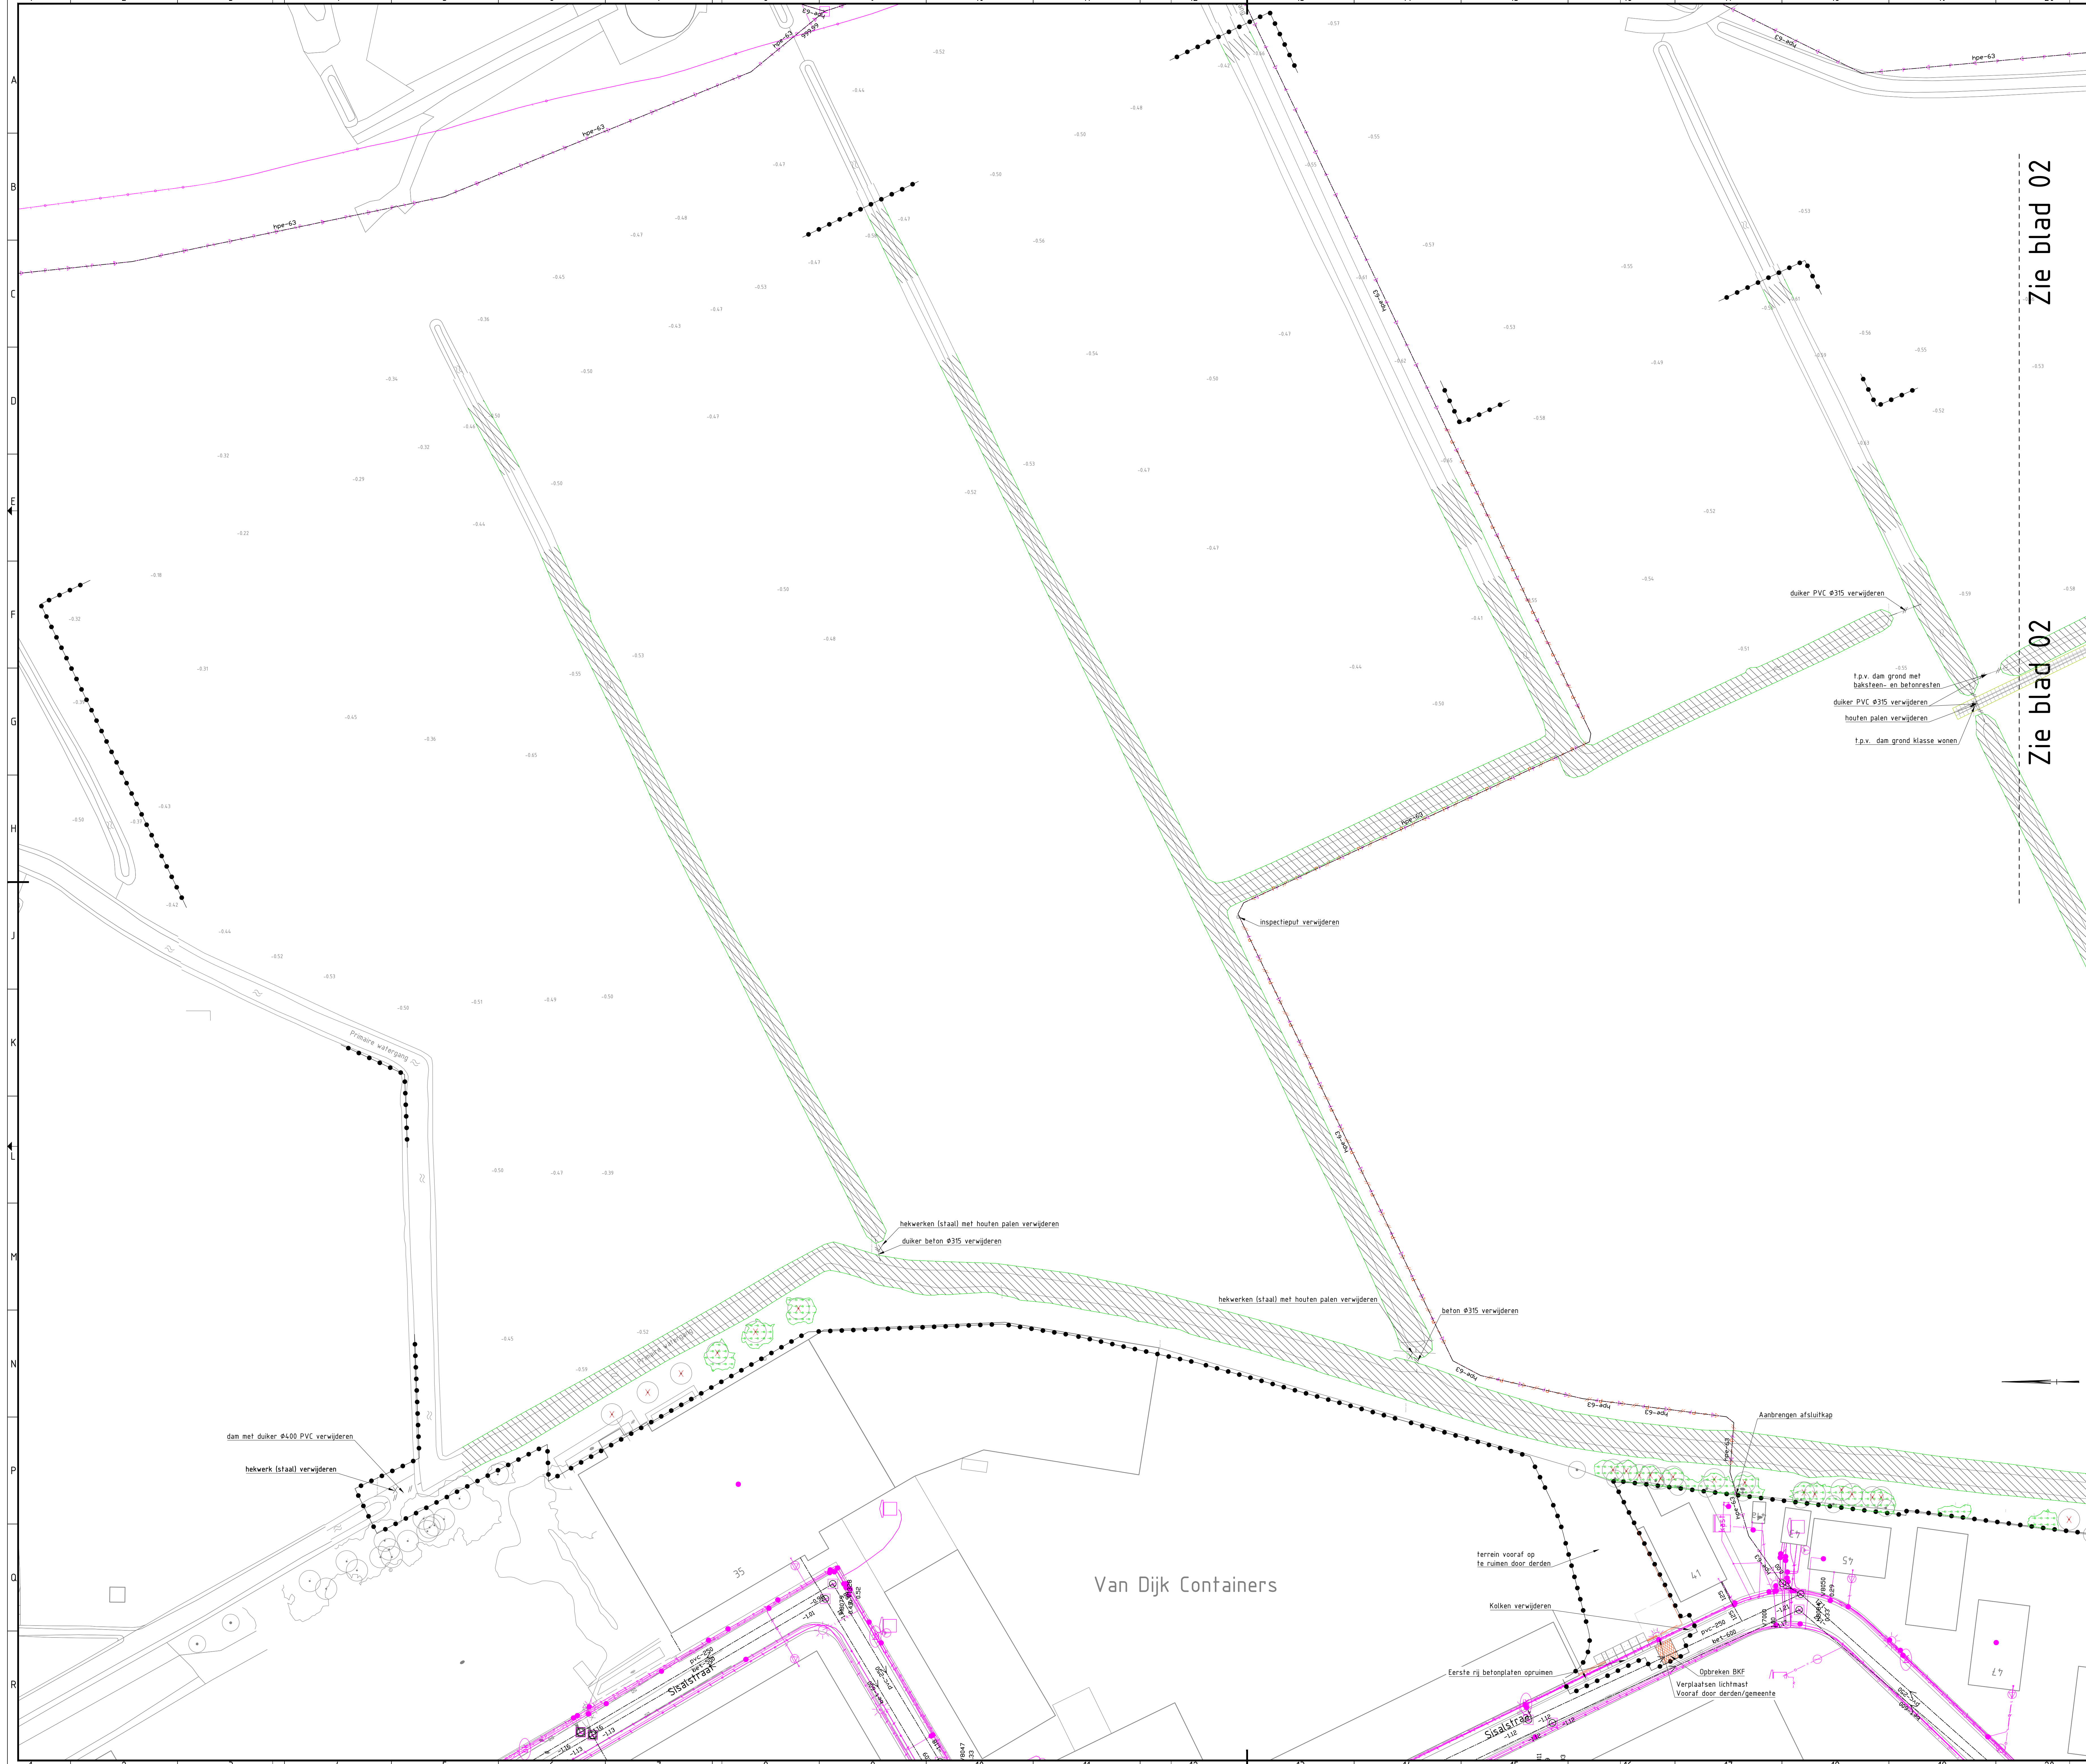


### Legenda opruimen

- Werkgrens
- Dempen watergang
- Verwijderen betonverharding
- Verwijderen beplanting
- Verwijderen boom

### Legenda bestaande kabels en leidingen

- Duct
- Kabelbed
- Mantelbus data
- Laagspanning
- Duct
- Kabelbed
- Mantelbus LS
- Middenspanning
- Duct
- Kabelbed
- Kabelbed, VERVALLEN
- Mantelbus MS
- Gas hoge druk
- Gas hoge druk, VERVALLEN
- Gas lage druk
- Mantelbus gas lage druk
- Water
- Water, VERVALLEN
- Mantelbus water
- Drukisolering
- Rolering vrijval

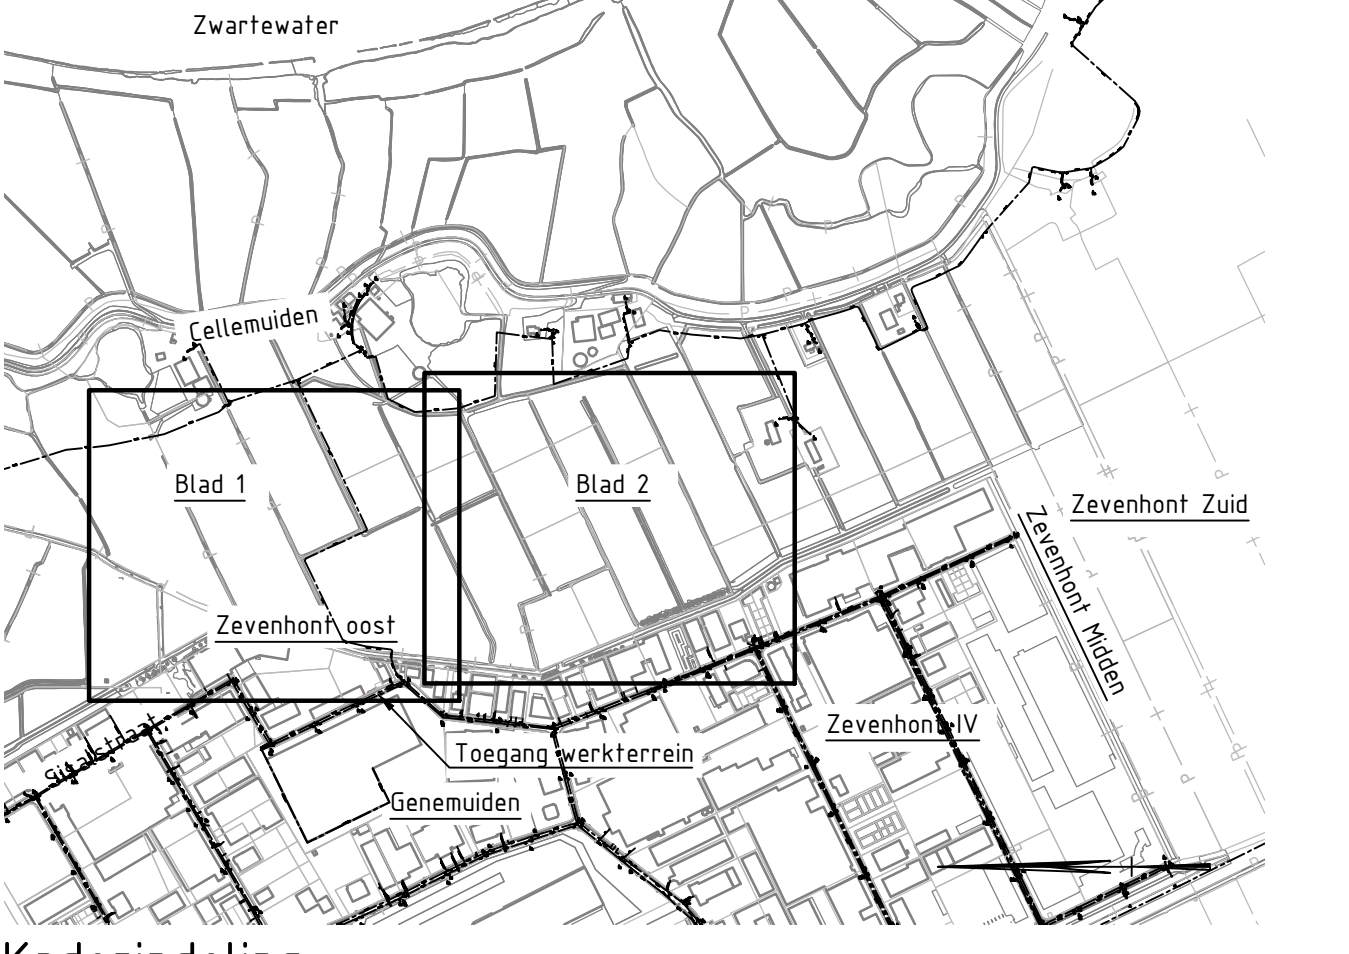

### Opmerkingen

Maten in meters, tenzij anders vermeld  
Materiaalmaten in millimeters, tenzij anders vermeld  
Hoogtes in meters t.a.v. N.A.P., tenzij anders vermeld

|                                                |                             |         |               |           |            |
|------------------------------------------------|-----------------------------|---------|---------------|-----------|------------|
| 2.0                                            | Intensiteit ontwerp gemaakt | JHO     | JHO           | MWA       | 27-10-2023 |
| 1.0                                            | Eerste ontwerp              | LSP     | JHO           | MWA       | 21-09-2023 |
| 0.0                                            | Ontwerp                     | gemaakt | gecontroleerd | afgekeurd | afgekeurd  |
| opdrachtgever                                  |                             |         |               |           |            |
| Gemeente Zwartewaterland                       |                             |         |               |           |            |
| project                                        |                             |         |               |           |            |
| Bouwwijk maken bedrijventerrein Zevenhont Oost |                             |         |               |           |            |
| omschrijving                                   |                             |         |               |           |            |
| Opruimwerkzaamheden                            |                             |         |               |           |            |
| Situatie noord                                 |                             |         |               |           |            |
| documentdata                                   |                             |         |               |           |            |
| Definitief                                     |                             |         |               |           |            |
| documentversie                                 |                             |         |               |           |            |
| 1                                              |                             |         |               |           |            |
| B2636-RHD-OB-XX-DG-C-50001                     |                             |         |               |           |            |