



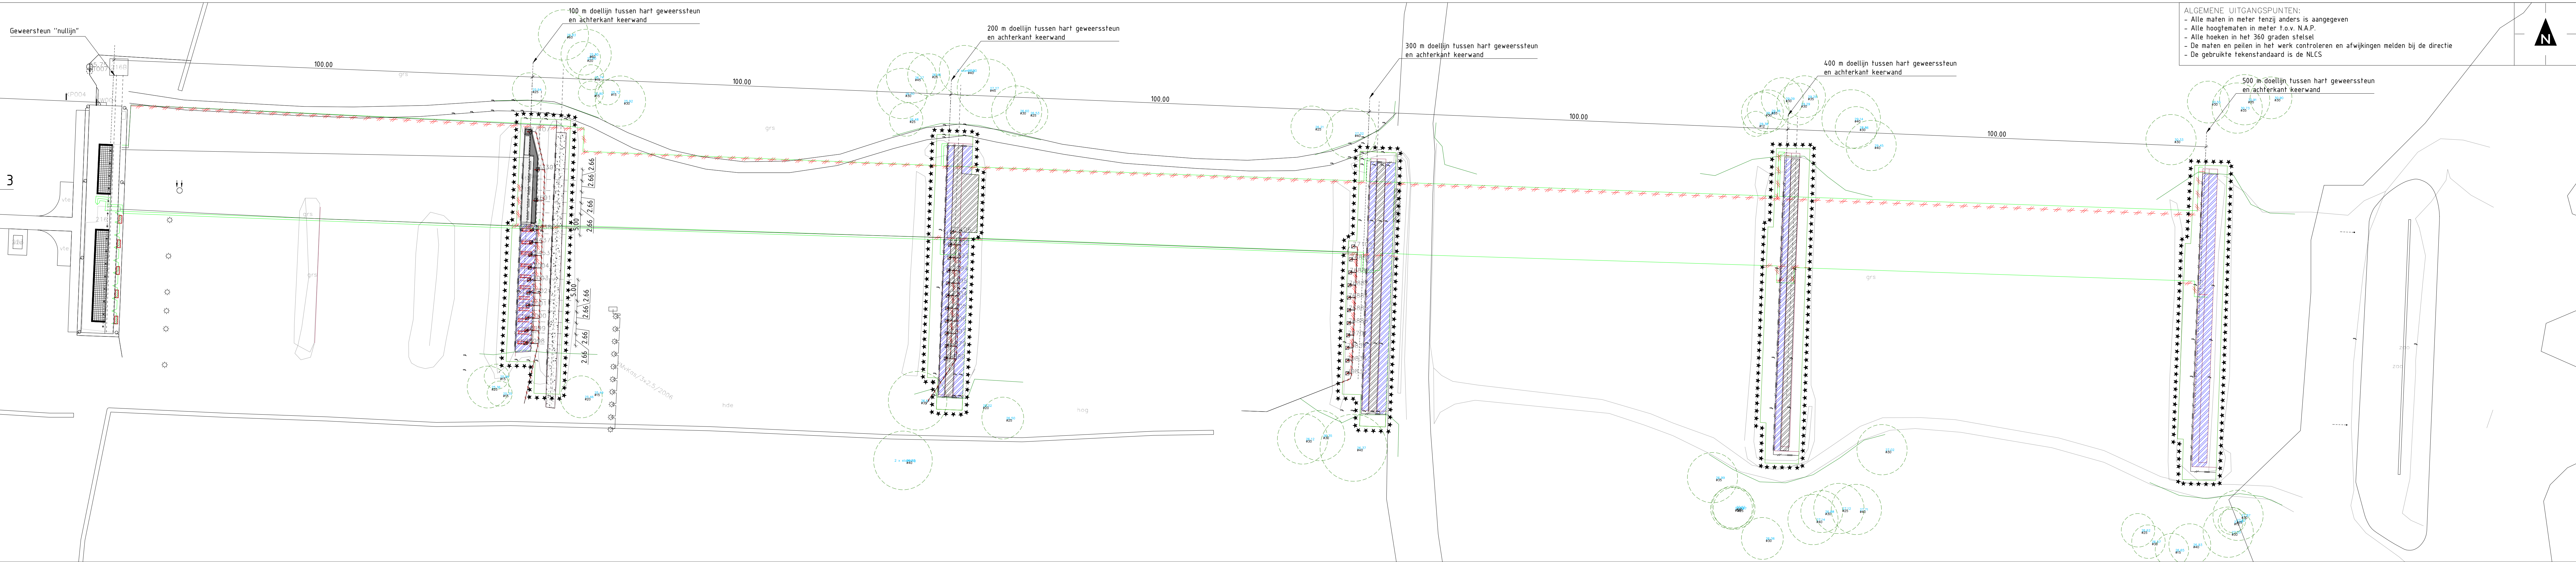

OPRUIMTEKENING WESTERHEIDE BAAN 5

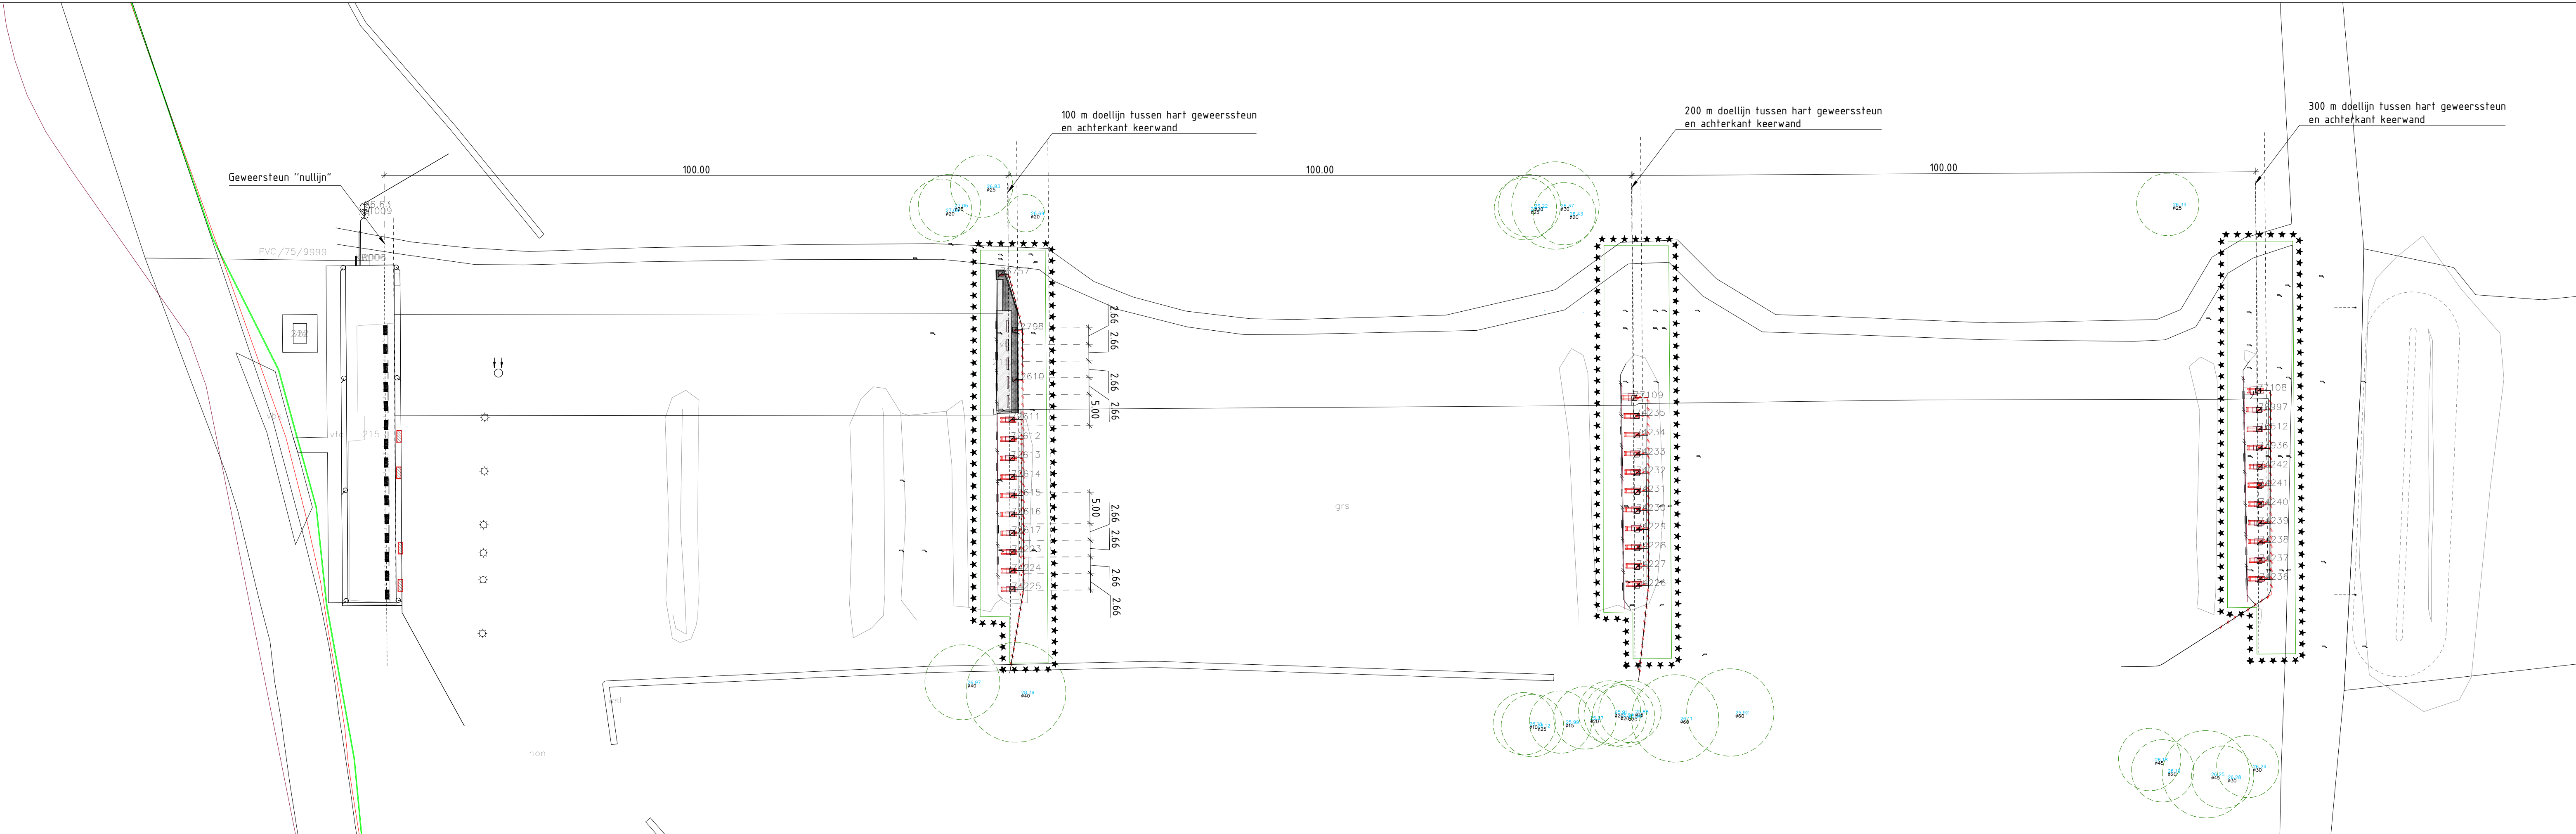

OPRUIMTEKENING WESTERHEIDE BAAN 2

LEGENDA

- Verwijderen kolk en kolkleiding
- Verwijderen vervallen K&L Tracé (i.o.m. ecoloog)
- Verwijderen keerwanden
- Tijdelijke paddenschermen
- Te frezen terrein
- Verwijderen houten bielzen (Creosoot)
- Verwijderen dynamische rail (Staal)
- Verwijderen en vullen schuttersput
- Verwijderen en vullen houten paalhouder
- Verwijderen 1e meter doelenkelder
- Verwijderen betonstraatstenen
- Verwijderen grind/menggranulaat
- Verwijderen stelconplaten
- Voormalige stelconplaten (schraal zand)
- Verwijderen keermuur en rubbertegels in baangebouw

Aanpassen ISK Westerheide banen 2,3,4 en 5 ISK Harskamp	
Specificatie: Opruimtekening Westerheide banen 2/5	
Objectnummer: 33A03	Getekend: R.Neelen
Gebouwnummer: n.v.t.	Gecontroleerd: T. Schothuis
Besteknummer: 31266	Datum: 02-01-2025
Projectnummer: 31266	Schaal: 1:500
Fase: Bestek	Formaat: A1+2 (594x1261 mm)
Versie: A	Documentcode: _____

Blad: **C01B** van 21

Directie - Vastgoedbeheer
www.rijksoverheid.nl
088 115 85 00