


ALGEMENE UITGANGSPUNTEN:
- Alle maten in meter tenzij anders is aangegeven
- Alle hoogtematen in meter 1 o.v. N.A.P.
- Alle hoeken in het 360 graden stelsel
- De maten en peilen in het werk controleren en afwijkingen melden bij de directie
- De gebruikte rekenstandaard is de NLCS



3

NIEUWE SITUATIE WESTERHEIDE BAAN 3

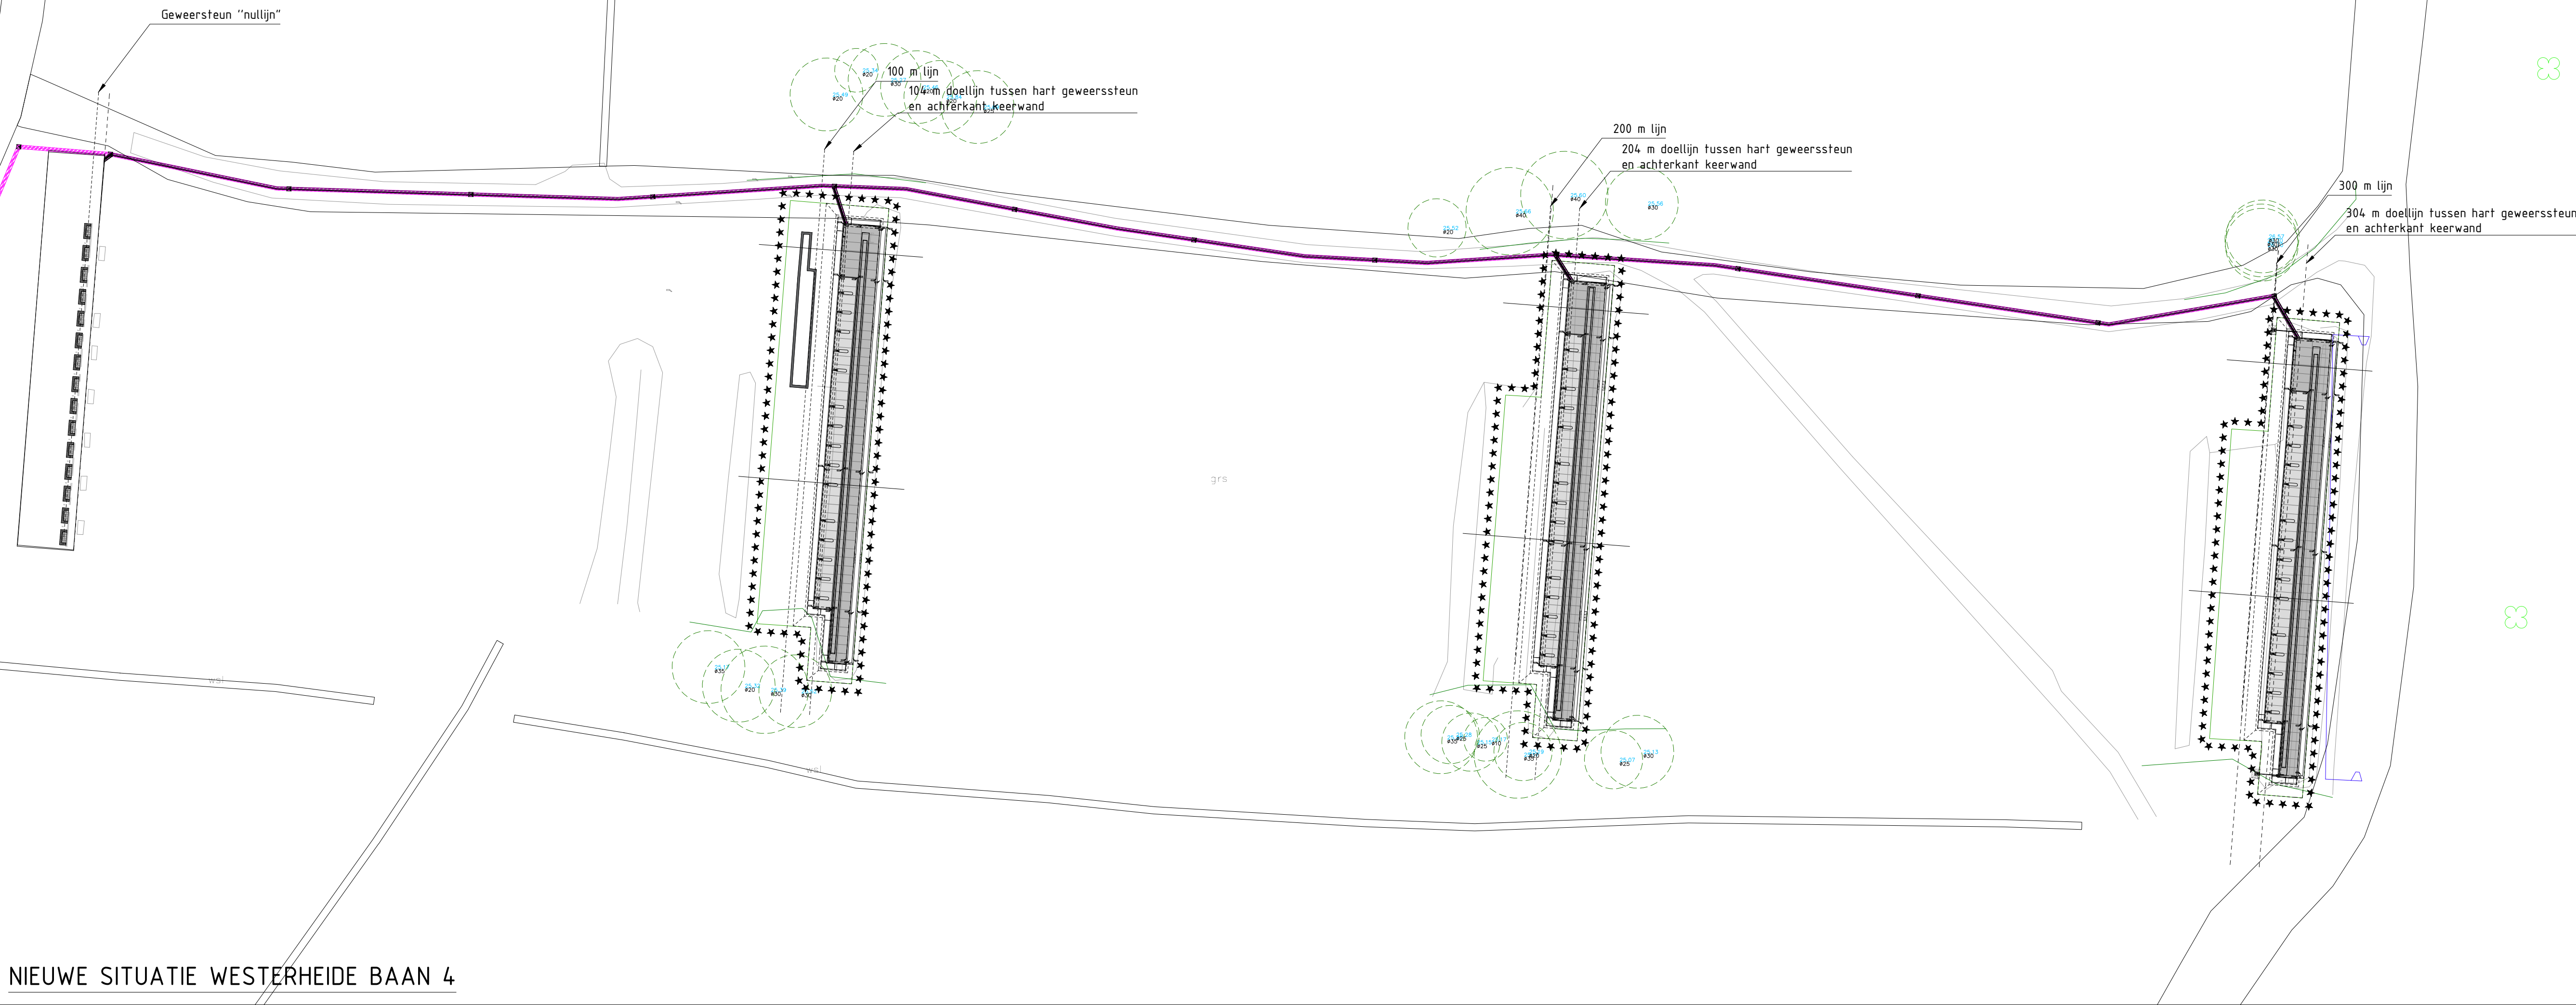

NIEUWE SITUATIE WESTERHEIDE BAAN 4

LEGENDA

- Werkgrens
- Frezen terrein
- Keerwanden
- Mantelbuistracé 160mm en 80mm
- Kabeltrekput
- Statische DVI (derden)
- Dynamische DVI (derden)
- Bedrijfsvloerplaat 2400x1200x120mm
- Bedrijfsvloerplaat 2500x1200x120mm
- Habitatzone Leefgebied (Bos)
- Habitatzone Schraal Grasland

0 5 10 15 20 25m.

Aanpassen ISK Westerheide banen 2,3,4 en 5
ISK Harskamp
Specificatie:
Alternatief juli 2024 Westerheide banen 3 & 4

Objectnummer:	33A03	Getekend:	R.Neelen
Gebouwnummer:	n.v.t.	Gecontroleerd:	T. Schothuis
Besteknummer:	31266	Datum:	02-01-2025
Projectnummer:	31266	Schaal:	1:500
Fase:	Bestek	Formaat:	A1+2 (594x1261 mm)
Versie:	A	Documentcode:	