



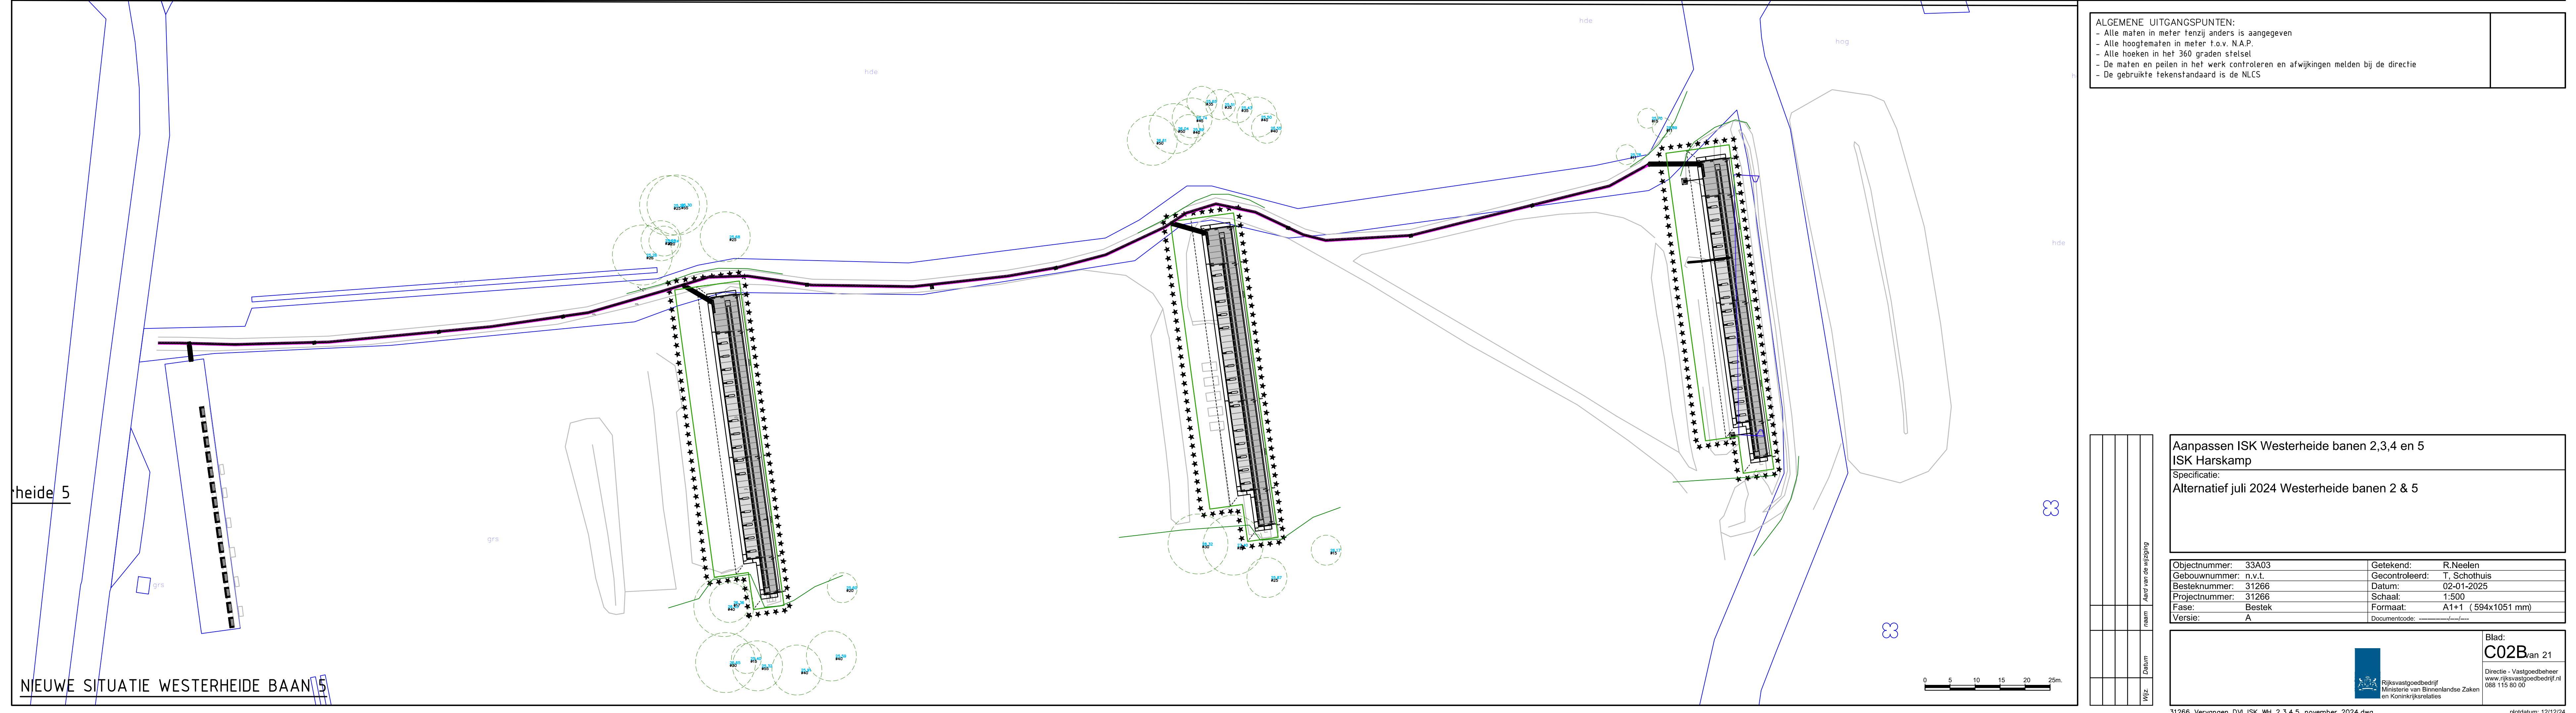

ALGEMENE UITGANGSPUNTEN:
- Alle maten in meter tenzij anders is aangegeven
- Alle hoogtematen in meter t.o.v. N.A.P.
- Alle hoeken in het 360 graden stelsel
- De maten en peilen in het werk controleren en afwijkingen melden bij de directie
- De gebruikte tekenstandaard is de NLCS

Aanpassen ISK Westerheide banen 2,3,4 en 5 ISK Harskamp	
Specificatie: Alternatief juli 2024 Westerheide banen 2 & 5	
Objectnummer: 33A03	Getekend: R. Neelen
Gebouwnummer: n.v.t.	Gecontroleerd: T. Schotthuis
Besteknummer: 31266	Datum: 02-01-2025
Projectnummer: 31266	Schaal: 1:500
Fase: Bestek	Formaat: A1+1 (594x1051 mm)
Versie: A	Documentcode: -----

naam	Aant van de wijziging
Datum	
Wijz.	

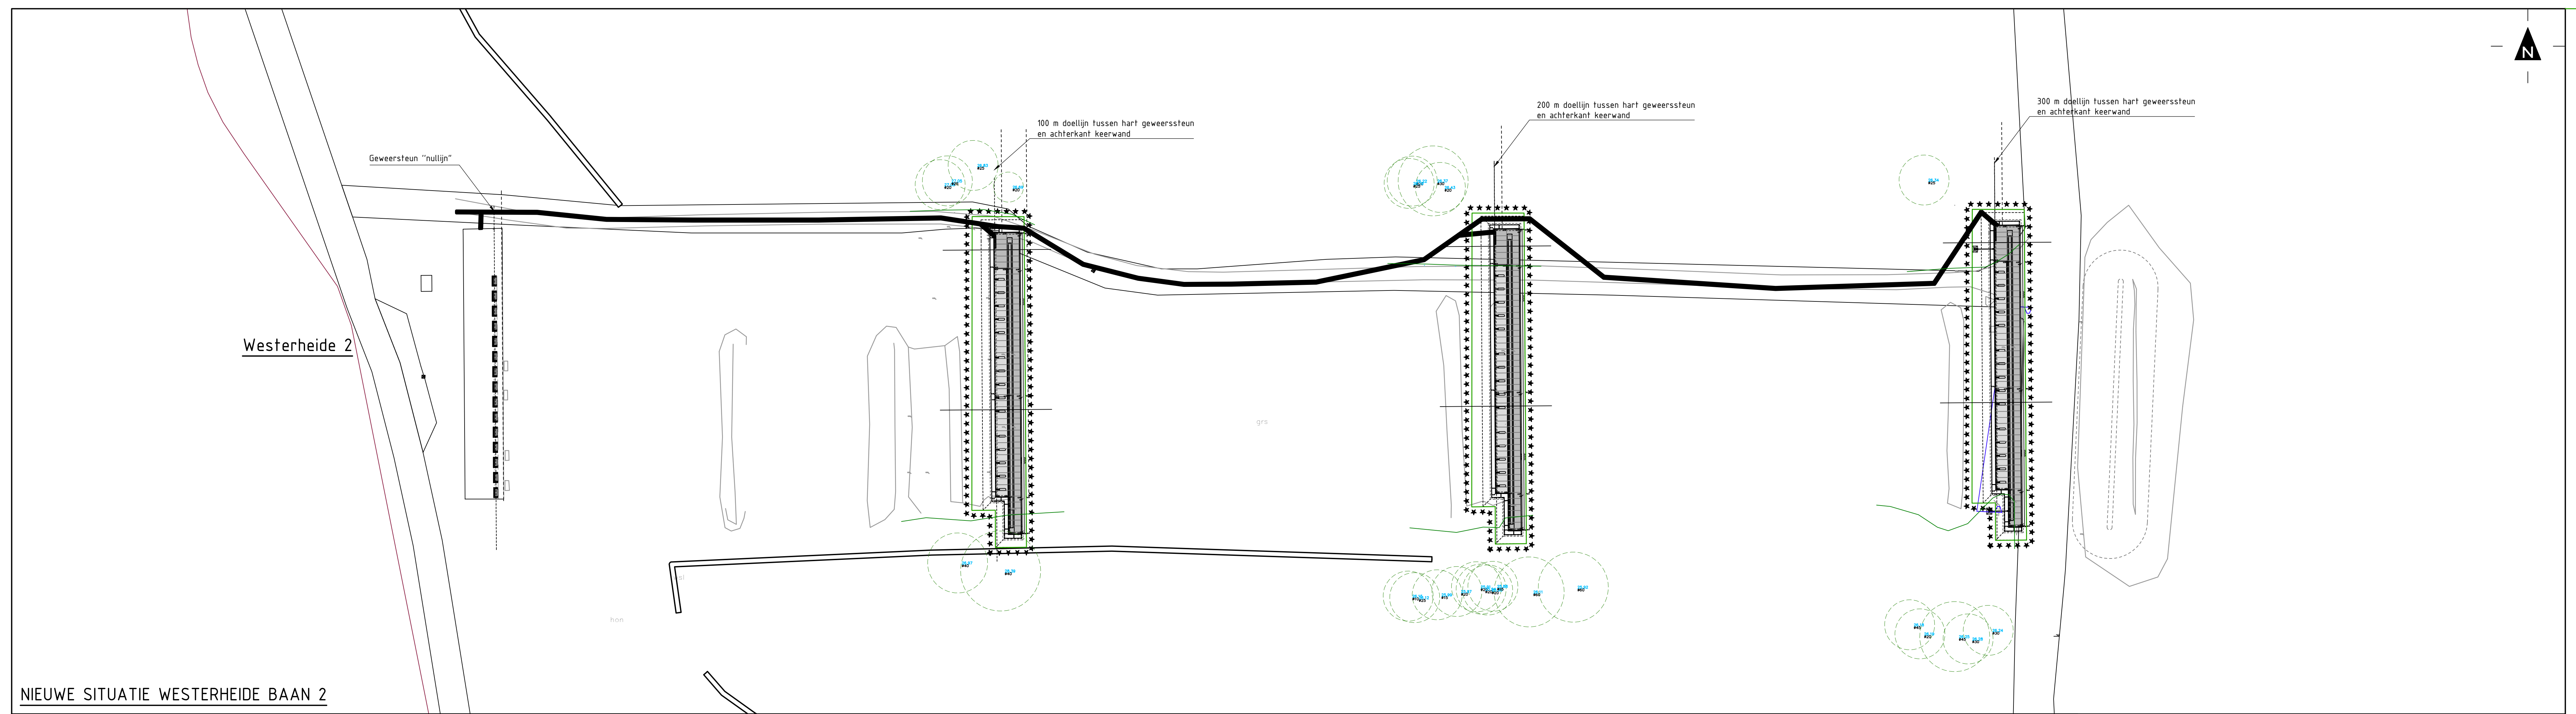

Rijksoverheid
Ministerie van Binnenlandse Zaken
en Koninkrijksrelaties

Blad:
C02B van 21

Directie - Vastgoedbeheer
www.rijksoverheid.nl
088 115 60 00