


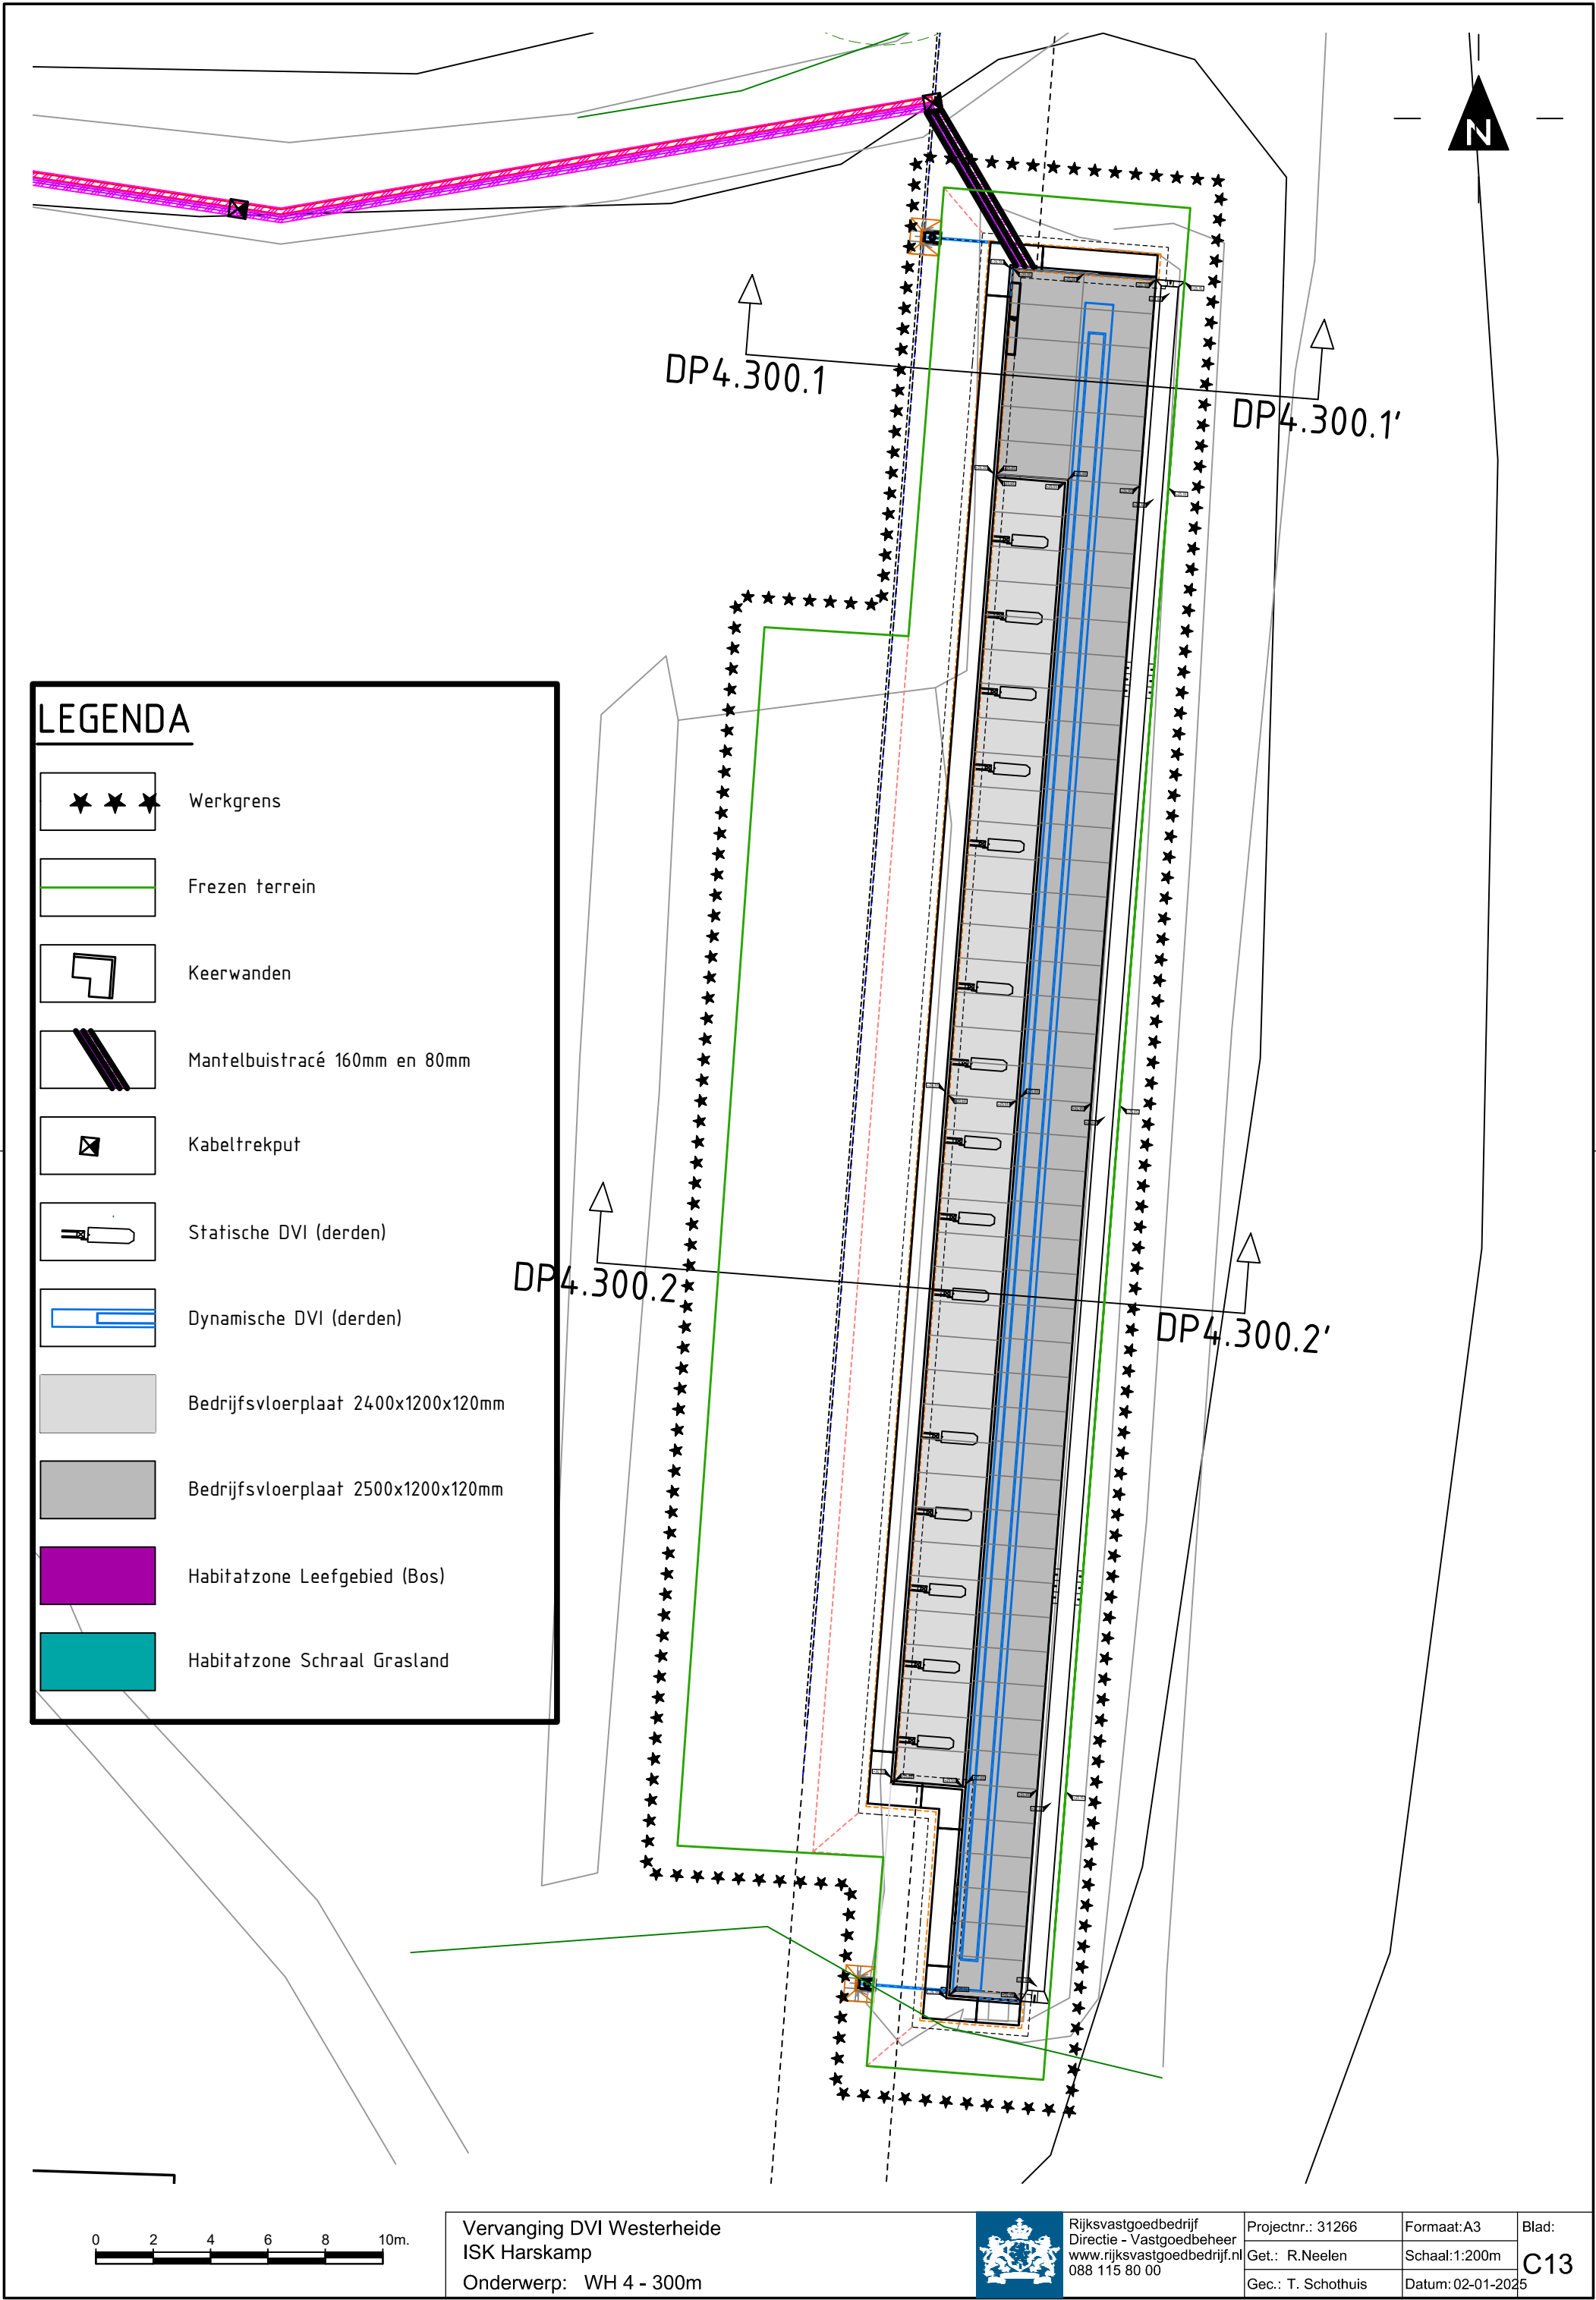

LEGENDA

- *** Werkgrens
- Frezen terrein
- Keerwanden
- Mantelbuistracé 160mm en 80mm
- Kabeltrekput
- Statische DVI (derden)
- Dynamische DVI (derden)
- Bedrijfsvloerplaat 2400x1200x120mm
- Bedrijfsvloerplaat 2500x1200x120mm
- Habitatzone Leefgebied (Bos)
- Habitatzone Schraal Grasland

Vervanging DVI Westerheide
ISK Harskamp
Onderwerp: WH 4 - 300m



Rijksvastgoedbedrijf
Directie - Vastgoedbeheer
www.rijksvastgoedbedrijf.nl
088 115 80 00

Projectnr.: 31266
Get.: R. Neelen
Gec.: T. Schothuis

Formaat: A3
Schaal: 1:200m
Datum: 02-01-2025

Blad:
C13