



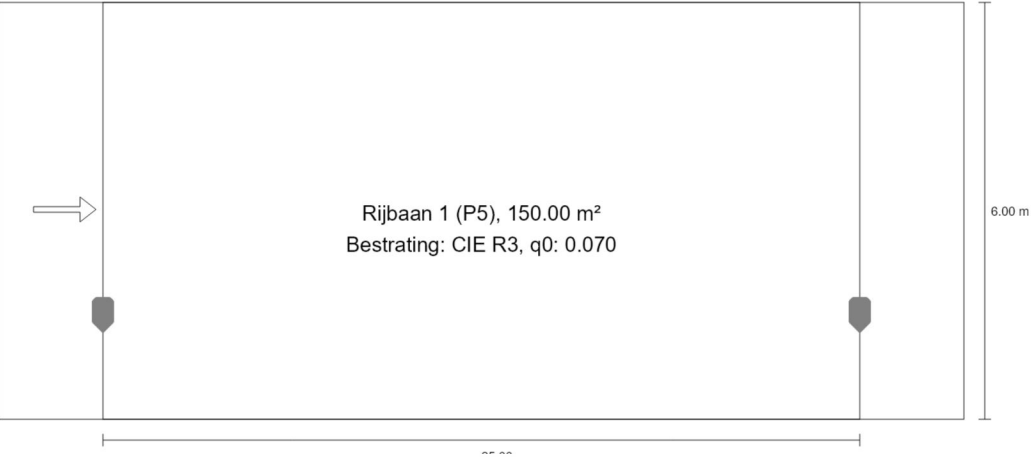

Samenvatting (tot EN 13201:2015)


Rijbaan 1 (P5)	3.46 lx
D _p - Profiel 1 tbv armatuur A1	0.046 W/lx*m²
D _e - Profiel tbv A1 (enkelzijdig onder)	0.6 kWh/m² yr, 96.0 kWh/yr

Profiel tbv A1 (enkelzijdig onder)

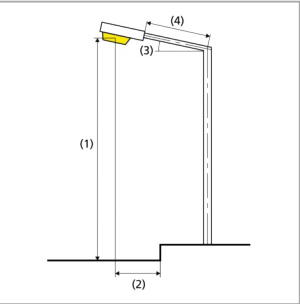

Mastafstand	25.000 m
(1) Lichtpunthoogte	4.250 m
(2) Vooruitspringing lichtpunt	1.500 m
(3) Armhoek	0.0°
(4) Armlengte	0.000 m

Bedrijfsuren per jaar	4000 h: 100.0 %, 24.0 W
Energieverbruik	960.0 W/km
ULR / ULOR	0.02 / 0.02
Max. lichtsterktes	≥ 70°: 257 cd/klm ≥ 80°: 203 cd/klm ≥ 90°: 56.4 cd/klm
Lichtsterkteklasse	-
Verblindingsindexklasse	D.5

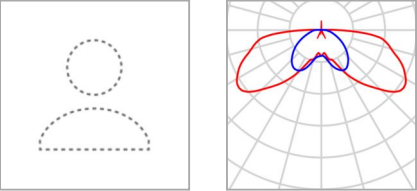


Fabrikant	Anoniem
Artikelnaam	Paaltop tbv inschrijving Schiedam - 1xTC-L-24W
P	24.0 W
Φ _{Lamp}	1800 lm
Φ _{Armatuur}	1452 lm
η	80.66 %



Samenvatting (tot EN 13201:2015)


Rijbaan 1 (P5)	2.83 lx
D _p - Profiel 2 tbv armatuur A2	0.047 W/lx*m²
D _e - Paaltop tbv inschrijving Schiedam - 1xTC-L-24W (enkelzijdig onder)	0.5 kWh/m² yr, 96.0 kWh/yr

Paaltop tbv inschrijving Schiedam - 1xTC-L-24W
(enkelzijdig onder)

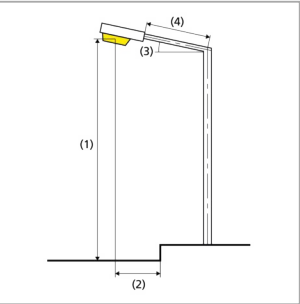

Mastafstand	30.000 m
(1) Lichtpunthoogte	4.250 m
(2) Vooruitspringing lichtpunt	1.500 m
(3) Armhoek	0.0°
(4) Armlengte	0.000 m

Bedrijfsuren per jaar	4000 h: 100.0 %, 24.0 W
Energieverbruik	792.0 W/km
ULR / ULOR	0.02 / 0.02
Max. lichtsterktes	≥ 70°: 257 cd/klm ≥ 80°: 203 cd/klm ≥ 90°: 56.4 cd/klm
Lichtsterkteklasse	–
Verblindingsindexklasse	D.5

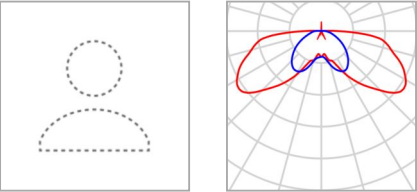


Fabrikant	Anoniem
Artikelnaam	Paaltop tbv inschrijving Schiedam - 1xTC-L-24W
P	24.0 W
Φ _{Lamp}	1800 lm
Φ _{Armatuur}	1452 lm
η	80.66 %



Samenvatting (tot EN 13201:2015)


Rijbaan 1 (P5)	2.73 lx
D _p - Profiel 3 tbv armatuur A3	0.049 W/lx*m²
D _e - Paaltop tbv inschrijving Schiedam - 1xTC-L-24W (enkelzijdig onder)	0.5 kWh/m² yr, 96.0 kWh/yr

Paaltop tbv inschrijving Schiedam - 1xTC-L-24W
(enkelzijdig onder)

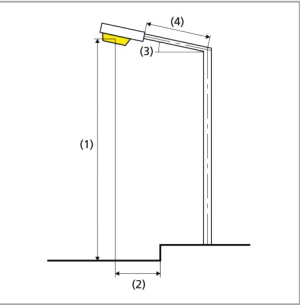

Mastafstand	30.000 m
(1) Lichtpunthoogte	4.500 m
(2) Vooruitspringing lichtpunt	1.500 m
(3) Armhoek	0.0°
(4) Armlengte	0.000 m

Bedrijfsuren per jaar	4000 h: 100.0 %, 24.0 W
Energieverbruik	792.0 W/km
ULR / ULOR	0.02 / 0.02
Max. lichtsterktes	≥ 70°: 257 cd/klm ≥ 80°: 203 cd/klm ≥ 90°: 56.4 cd/klm
Lichtsterkteklasse	–
Verblindingsindexklasse	D.5

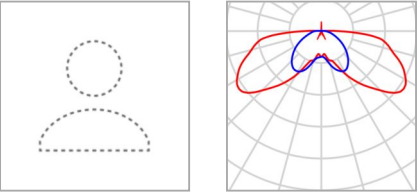


Fabrikant	Anoniem
Artikelnaam	Paaltop tbv inschrijving Schiedam - 1xTC-L-24W
P	24.0 W
Φ _{Lamp}	1800 lm
Φ _{Armatuur}	1452 lm
η	80.66 %



Samenvatting (tot EN 13201:2015)


Rijbaan 1 (P5)	3.46 lx
D _p - Profiel 4 tbv armatuur A4	0.046 W/lx*m²
D _e - Paaltop tbv inschrijving Schiedam - 1xTC-L-24W (enkelzijdig onder)	0.6 kWh/m² yr, 96.0 kWh/yr

Paaltop tbv inschrijving Schiedam - 1xTC-L-24W
(enkelzijdig onder)

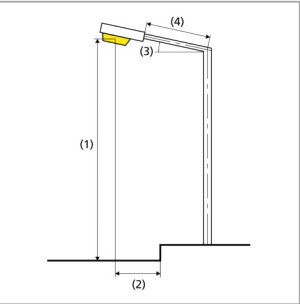


Mastafstand	25.000 m
(1) Lichtpunthoogte	4.250 m
(2) Vooruitspringing lichtpunt	1.500 m
(3) Armhoek	0.0°
(4) Armlengte	0.000 m

Bedrijfsuren per jaar	4000 h: 100.0 %, 24.0 W
Energieverbruik	960.0 W/km
ULR / ULOR	0.02 / 0.02
Max. lichtsterktes	≥ 70°: 257 cd/klm ≥ 80°: 203 cd/klm ≥ 90°: 56.4 cd/klm
Lichtsterkteklasse	–
Verblindingsindexklasse	D.5

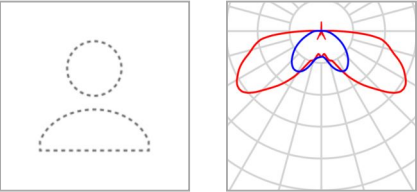


Fabrikant	Anoniem
Artikelnaam	Paaltop tbv inschrijving Schiedam - 1xTC-L-24W
P	24.0 W
Φ _{Lamp}	1800 lm
Φ _{Armatuur}	1452 lm
η	80.66 %

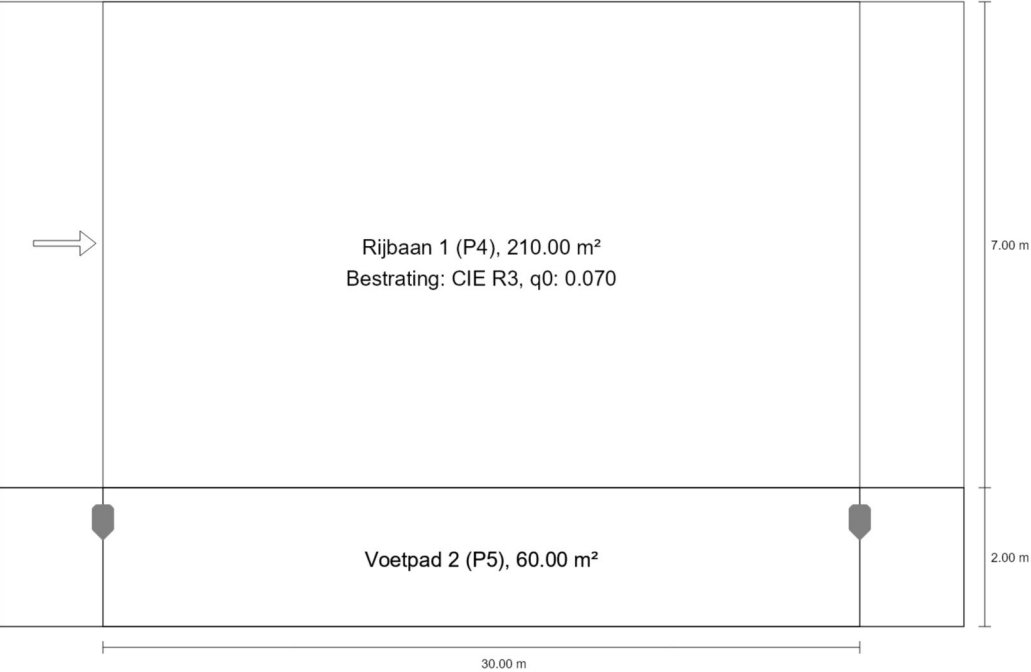

Samenvatting (tot EN 13201:2015)


Rijbaan 1 (P4)	2.71 lx
Voetpad 2 (P5)	4.36 lx
D _p - Profiel 5 tbv armatuur A5	0.045 W/lx*m ²
D _e - 2551 WRN/V1# (enkelzijdig onder)	0.5 kWh/m ² yr, 148.0 kWh/yr

2551 WRN/V1# (enkelzijdig onder)

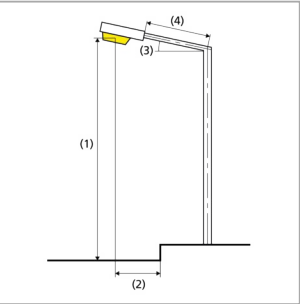

Mastafstand	30.000 m
(1) Lichtpunthoogte	6.000 m
(2) Vooruitspringing lichtpunt	-0.500 m
(3) Armhoek	0.0°
(4) Armlengte	0.000 m


Bedrijfsuren per jaar	4000 h: 100.0 %, 37.0 W
Energieverbruik	1221.0 W/km
ULR / ULOR	0.12 / 0.09
Max. lichtsterktes	≥ 70°: 268 cd/klm ≥ 80°: 138 cd/klm ≥ 90°: 68.3 cd/klm
Lichtsterkteklasse	-
Verblindingsindexklasse	D.3

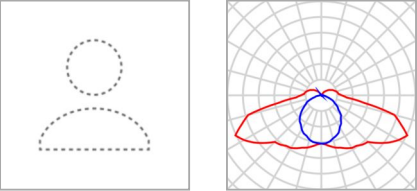


Fabrikant	INDAL
Artikelnr.	Iris
Artikelnaam	2551 WRN/V1#
P	37.0 W
Φ _{Lamp}	2900 lm
Φ _{Armatuur}	2335 lm
η	80.52 %

Samenvatting (tot EN 13201:2015)

Voetpad 2 (P5)	2.22 lx
Rijbaan 1 (M5)	0.29 cd/m ²
Voetpad 1 (P5)	2.24 lx
D _p - Profiel 6 tbv armatuur A6	0.039 W/lx*m ²
D _e - 2551 WRN/V1# (tweezijdige verschoven)	0.4 kWh/m ² yr, 296.0 kWh/yr

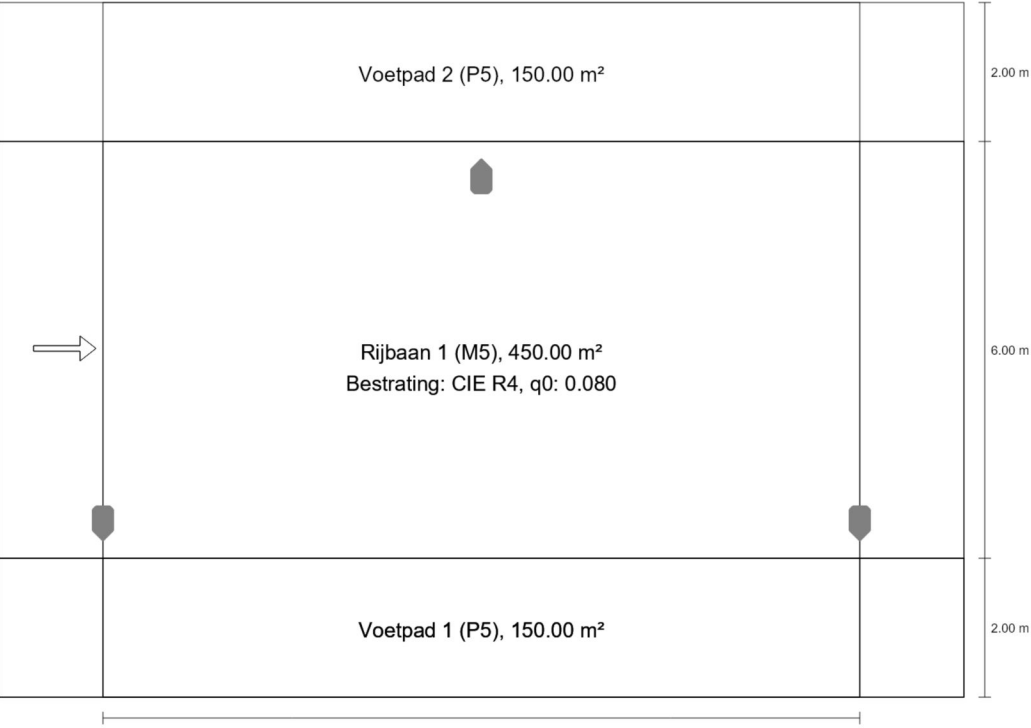


2551 WRN/V1# (tweezijdige verschoven)

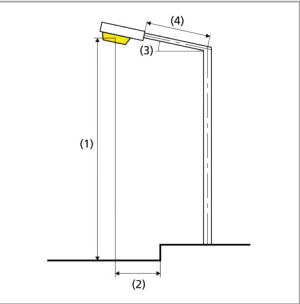


Mastafstand	75.000 m
(1) Lichtpunthoogte	6.000 m
(2) Vooruitspringing lichtpunt	0.500 m
(3) Armhoek	0.0°
(4) Armlengte	0.000 m

Bedrijfsuren per jaar	4000 h: 100.0 %, 37.0 W
Energieverbruik	962.0 W/km
ULR / ULOR	0.12 / 0.09
Max. lichtsterktes	≥ 70°: 268 cd/klm ≥ 80°: 138 cd/klm ≥ 90°: 68.3 cd/klm
Lichtsterkteklasse	-
Verblindingsindexklasse	D.3

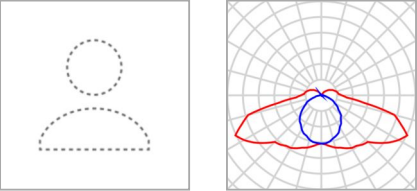


Fabrikant	INDAL
Artikelnr.	Iris
Artikelnaam	2551 WRN/V1#
P	37.0 W
Φ _{Lamp}	2900 lm
Φ _{Armatuur}	2335 lm
η	80.52 %

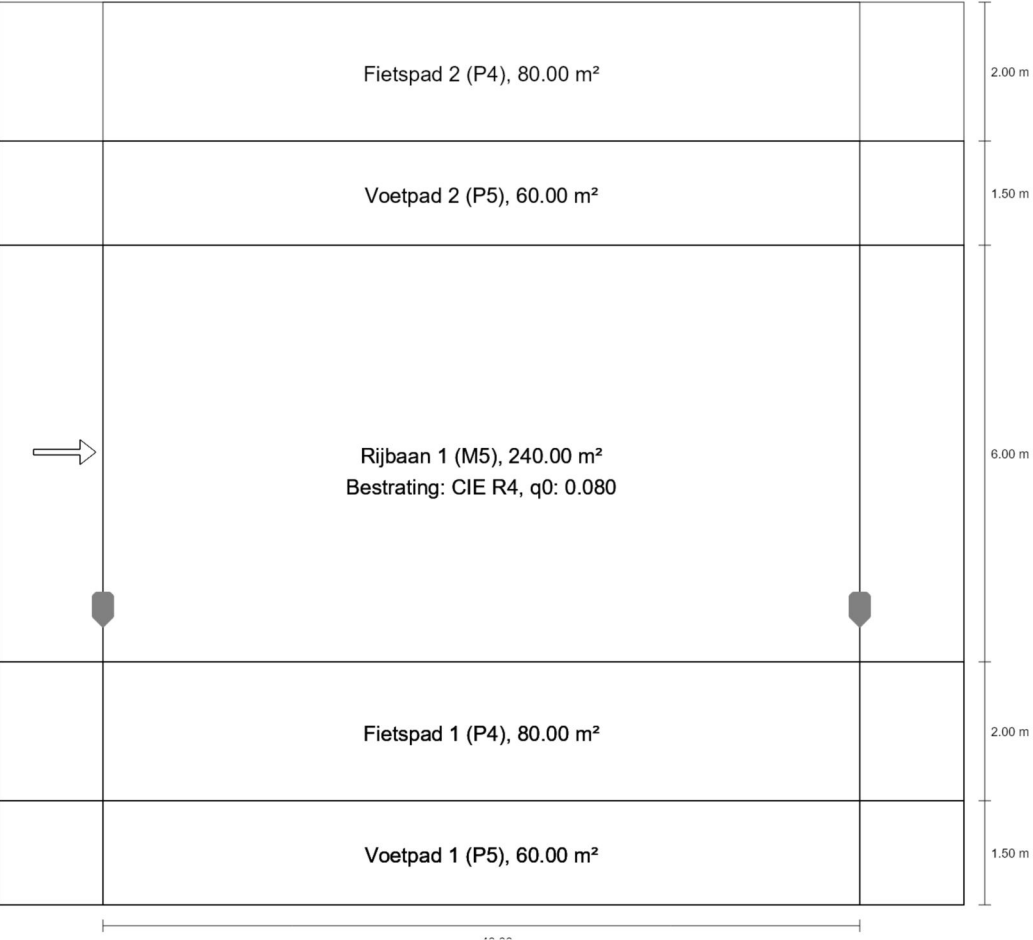

Samenvatting (tot EN 13201:2015)


Fietspad 2 (P4)	1.01 lx
Voetpad 2 (P5)	1.32 lx
Rijbaan 1 (M5)	0.23 cd/m²
Fietspad 1 (P4)	2.30 lx
Voetpad 1 (P5)	1.92 lx
D _p - Profiel 7 tbv armatuur A7	0.038 W/lx*m²
D _e - 2551 WRN/V1# (enkelzijdig onder)	0.3 kWh/m² yr, 148.0 kWh/yr

2551 WRN/V1# (enkelzijdig onder)

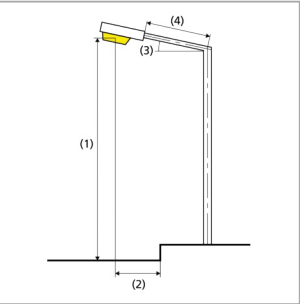

Mastafstand	40.000 m
(1) Lichtpunthoogte	8.000 m
(2) Vooruitspringing lichtpunt	0.750 m
(3) Armhoek	0.0°
(4) Armlengte	0.000 m

Bedrijfsuren per jaar	4000 h: 100.0 %, 37.0 W
Energieverbruik	925.0 W/km
ULR / ULOR	0.12 / 0.09
Max. lichtsterktes	≥ 70°: 268 cd/klm ≥ 80°: 138 cd/klm ≥ 90°: 68.3 cd/klm
Lichtsterkteklasse	-
Verblindingsindexklasse	D.3

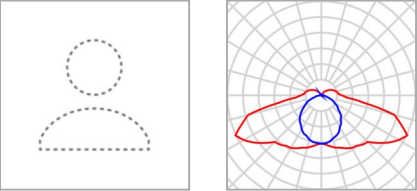

Fabrikant	INDAL
Artikelnr.	Iris
Artikelnaam	2551 WRN/V1#
P	37.0 W
Φ _{Lamp}	2900 lm
Φ _{Armatuur}	2335 lm
η	80.52 %