




Verklaring

	kerfgrens		betonstraatstenen, keformaat, ellipseboogverband, kleur: donkergrijs 1652
	profiel met nummer en richting		betonstraatstenen, keformaat, keperverband, kleur: Modena rood-zwart 9535
	detail met nummer		betonstraatstenen, keformaat, keperverband, kleur: wit kleurvast 2905
	maatvoering		betonstraatstenen, keformaat, halfsteensverband, kleur: wit kleurvast 2905
	bebouwing		betonstraatstenen, keformaat, halfsteensverband, Modena rood-zwart 9535, gr-grijs
	bestaande terreinhoogte		schoolzone met Nijntje tegels
	nieuwe terreinhoogte		betonstraatstenen, keformaat, keperverband, kleur: blauw 2906 of Thermoplast, kleur: blauw
	dorpel hoogte		markering
	bestaande beplanting		markering met Nijntje tegels
	hoogte lijn		Grasbetonsteen Flood twin, kleur: grijs met rand van betonstraatstenen, ellipseboogverband, type: reduton kleur: standaard grijs
	materiaalgrens		tegels, 300x300x80 mm, kleur: G = grijs, RD = rood
	ondergrondse containers door derden		tegels, mugakettesbestaande uit forasfen 200x100x80mm 200x200x40 mm, 300x100x80 mm, 300x200x80 mm met vier verschillende texturen (lavare 35%, stene 30%, lichte 20% en lichte 15%)
	blipwrt		Betonstraatsteen, dubbelkinder
	op hoogte brengen bestaande straatpoffen		dennenschors
	op hoogte brengen bestaande inspectieputten		geleidentegels 7 golven afm 300x300x65 mm
	straatkolk		noppentegels afm. 300x300x65 mm
	trottoirkolk trottoirband		herstraten verharding
	trottoirkolk rijwielpadband		afstrooi laag op bestaand asfalt type: n.t.b.
	molgoot, betonstraatstenen, 5 strekken, keformaat, type: MBI Geobasic kleur: grijs		halfverharding, type: padvast kleur: original
	MG-s = schip molgoot		voetbalkool, type: Istander
	keerwand, 0,30 m boven maanveld		bank
	trottoirbanden: TB18-afm. 130/150x250 mm, kleur: lichtgrijs		zwerfkei afmeting 80-100 cm
	trottoirbanden: TB18-afm. 180/200x250 mm, kleur: lichtgrijs		fietsenrek, type: Tulp standaard, kleur: antraciet
	trottoirbanden: TB18-afm. 380/400x250 mm, kleur: lichtgrijs opspuitbanden		lichtmast, door derden -b = bestaand
	trottoirbanden: OB5 = afm. 50x200 mm, kleur: lichtgrijs		lichtmast, door derden -v = verplaatst -n = nieuw
	trottoirbanden: OB10 = afm. 100x200 mm, kleur: lichtgrijs		verkeersbord met code -h = hergebruik -v = verplaatst
	trottoirbanden: OB20 = afm. 200x250 mm, kleur: lichtgrijs		paal met led licht
	rijwielpadband: RB4 = afm. 40/120x250 mm, kleur: lichtgrijs		ufbrenbare afzelpaai
	rabat 400x200 mm kleur: lichtgrijs		stalpaai
	trottoirband hoekstukken, kleur: lichtgrijs: hoekblok 90°, uwendig, afm 180/200x250 mm		befoemepaai
	hoekstuk 90°, inwendig, afm 380/400x250 mm		LP = laadpaai -h = hergebruik -n = nieuw
	verloopband rijwielpadband 40/120 mm naar trottoirband 180/200 mm kleur: lichtgrijs		schampblokken
	verloopband rijwielpadband 40/120 mm naar trottoirband 130/150 mm kleur: lichtgrijs		wegmarkering
	verloopband trottoirband 180/200 mm naar trottoirband 130/150 mm kleur: lichtgrijs		markering trottoirbanden, wegenverf, kleur: geel
	verloopband trottoirband 180/200 mm naar opspuitband 200x200 mm, kleur: lichtgrijs		gazon, R1 mengsel
	eindverloopband 40/120x250 mm, kleur: lichtgrijs		berm, B3 mengsel
	inrivverloopband: IVB = 180/200x250 mm, kleur: lichtgrijs		beplantingsvak heesters, soorten conform beplantingsplan, aangeplant door derden
	inrivverloopband: IVB15 = 130/150x250 mm, kleur: lichtgrijs		beplantingsvak vaste planten, soorten conform beplantingsplan, aangeplant door derden
	inrivverloopband dev eindverloopband 40/120x250 mm en opspuitband 120x250 mm, kleur: lichtgrijs		waterfrit, grond vulvullen tot 3 cm onder waterpeil beschicging tot 3 cm boven waterpeil aangeplant door derden
	traprede 550x110x1000 mm		
	drempel, witte en zwarte betonstraatstenen, keformaat		
	inrivblokken, kleur: lichtgrijs: B55 = 180x180x500 mm B65 = 250x550x500 mm		
	code-m is gefundeerd op menggraalaut		
	asfalt, kleur: z = zwart, r = rood		

OVERZICHT

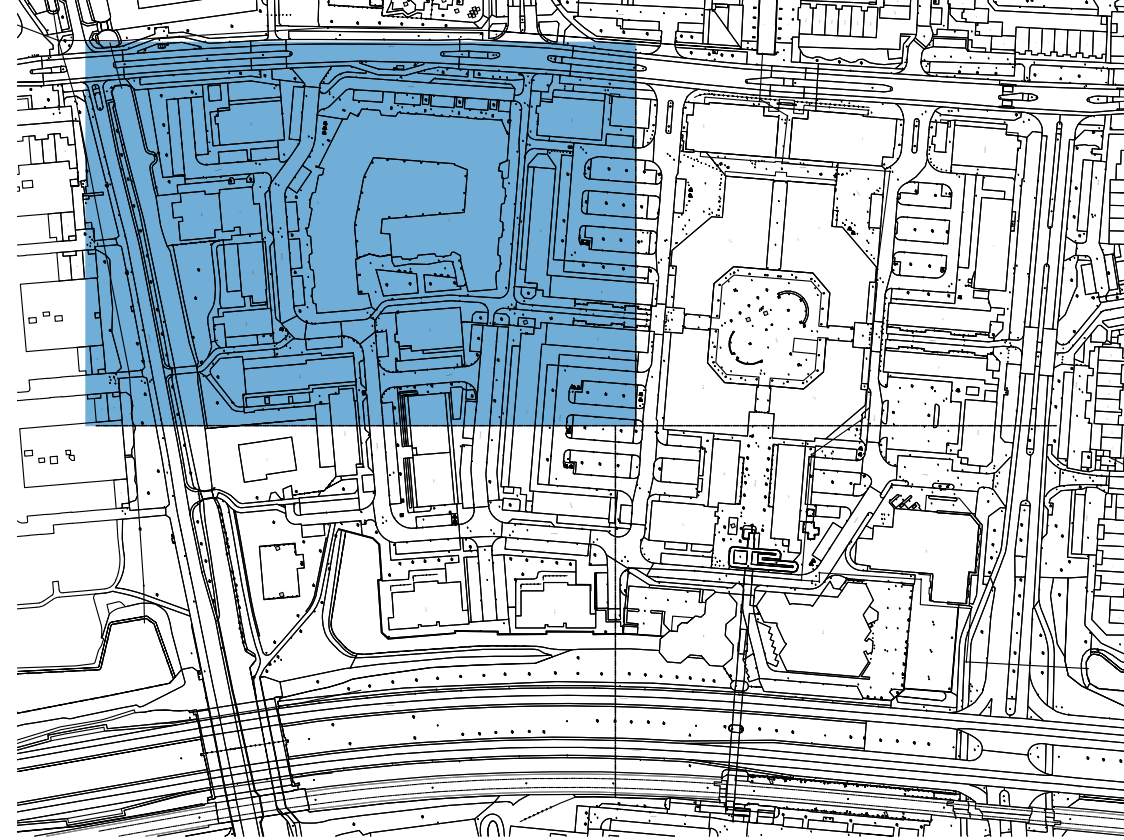

= alle maten in meters tenzij anders is vermeld
- uitte palen in meters L.O.v. N.A.P.