




Verklaring

	werkgrens		betonsraafstenen, keelmaat, elleboogverband, kleur: donkergrijs 1652
	profiel met nummer en richting		betonsraafstenen, keelmaat, keperverband, kleur: Modena rood-zwart 9535
	detail met nummer		betonsraafstenen, keelmaat, keperverband, kleur: wit kleurvast 2905
	maatvoering		betonsraafstenen, keelmaat, halfsteensverband, kleur: wit kleurvast 2905
	bebouwing		betonsraafstenen, keelmaat, halfsteensverband, Modena rood-zwart 9535, g-grijs
	bestaande terreinhoogte		schoolzone met Nijptje tegels
	nieuwe terreinhoogte		betonsraafstenen, keelmaat, keperverband, kleur: Blauw 2906 of thermoplast, kleur: Blauw
	dorpel hoogte		markering, betonsraafstenen, keelmaat, kleur: wit kleurvast 2905
	bestaande beplanting		Grasbetonsteen Flood twin, kleur: grijs met rand van betonsraafstenen, elleboogverband, type: reduten, kleur: standaard grijs
	hoogte lijn		tegels, mixpakketbestaande uit formaten 200x100x80mm 200x200x80 mm, 300x100x80 mm, 300x200x80 mm met vier verschillende texturen (Iavaro 35%, sferio 30%, liscio 20% en lucida 15%)
	materiaalgrens		Betonsraafsteen, dubbelinkler
	ondergrondse containers door derden		dennesschors
	blipver1		geleidentegels 7 golven afm 300x300x65 mm
	blipver2		noppentegels afm. 300x300x65 mm
	op hoogte brengen bestaande straatpotten		herstraten verharding
	op hoogte brengen bestaande inspectiepitten		afstrooilaag op bestaand asfalt type: n.t.b.
	straatkolk		halfverharding, type: padvast, kleur: original
	trottoirkolk		voetbalkool, type: IJslander
	trottoirkolk rijwielpadband molgolf, betonsraafstenen, 5 strekken, keelmaat, type: MBI GeoBasic, kleur: grijs, MGS = schijn molgolf		bank
	keervand, 0.30 m boven maaiveld		zwerfkei afmeting 80-100 cm
	trottoirbanden: TB13=afm. 130/150x250 mm, kleur: lichtgrijs TB8=afm. 180/200x250 mm, kleur: lichtgrijs TB38=afm. 380/400x250 mm, kleur: lichtgrijs opsluitbanden: OB5 = afm. 50x200 mm, kleur: lichtgrijs OB10 = afm. 100x200 mm, kleur: lichtgrijs OB20 = afm. 200x250 mm, kleur: lichtgrijs		fietsenrek, type: Tulip standaard, kleur: antraciet
	rijwielpadband: RB4 = afm. 40/120x250 mm, kleur: lichtgrijs		lichtmaat, door derden -b = bestaand
	rabat 400x200 mm, kleur: lichtgrijs		lichtmaat, door derden -v = verplaatst -n = nieuw
	trottoirband hoekstukken, kleur: lichtgrijs; hoekblok 90°, uitwendig, afm 180/200x250 mm; hoekstuk 90°, inwendig, afm 380/400x250 mm -> 180/200x250 mm; hoekstuk 90°, inwendig, afm 180/200x250 mm		verkeersbord met code -h = hergebruik -v = verplaatst
	verloopband rijwielpadband 40/120 mm naar trottoirband 180/200 mm, kleur: lichtgrijs		paal met led licht
	verloopband rijwielpadband 40/120 mm naar trottoirband 130/150 mm, kleur: lichtgrijs		uitneembare afzetpaal
	verloopband trottoirband 180/200 mm naar trottoirband 130/150 mm, kleur: lichtgrijs		voet uitneembare afzetpaal
	verloopband trottoirband 180/200 mm naar opsluitband 200x200 mm, kleur: lichtgrijs		stalenpaal
	eindverloopband 40/120x250 mm, kleur: lichtgrijs		betonnenpaal
	initieverloopband: IVB = 180/200x250 mm, kleur: lichtgrijs; IVB15 = 150/150x250 mm, kleur: lichtgrijs		LP = laadpaal -L = hergebruik -N = nieuw
	initieverloopband dmv eindverloopband 40/120x250 mm en opsluitband 120x250 mm, kleur: lichtgrijs		schamplakken
	traprede 550x110x800 mm		wegmarkering
	drempel, witte en zwarte betonsraafstenen, keelmaat		markering trottoirbanden, wewervet, kleur: griel
	initieelblokken, kleur: lichtgrijs; IB50 = 160x500x500 mm; IB65 = 250x500x500 mm		gazon, R1 mengsel
	code-m is gefundeerd op menggranulaat		berm, B3 mengsel
	asfalt, kleur: zwart, r= road		beplantingsvak heesters, soorten conform beplantingsplan, aangeplant door derden

OVERZICHT

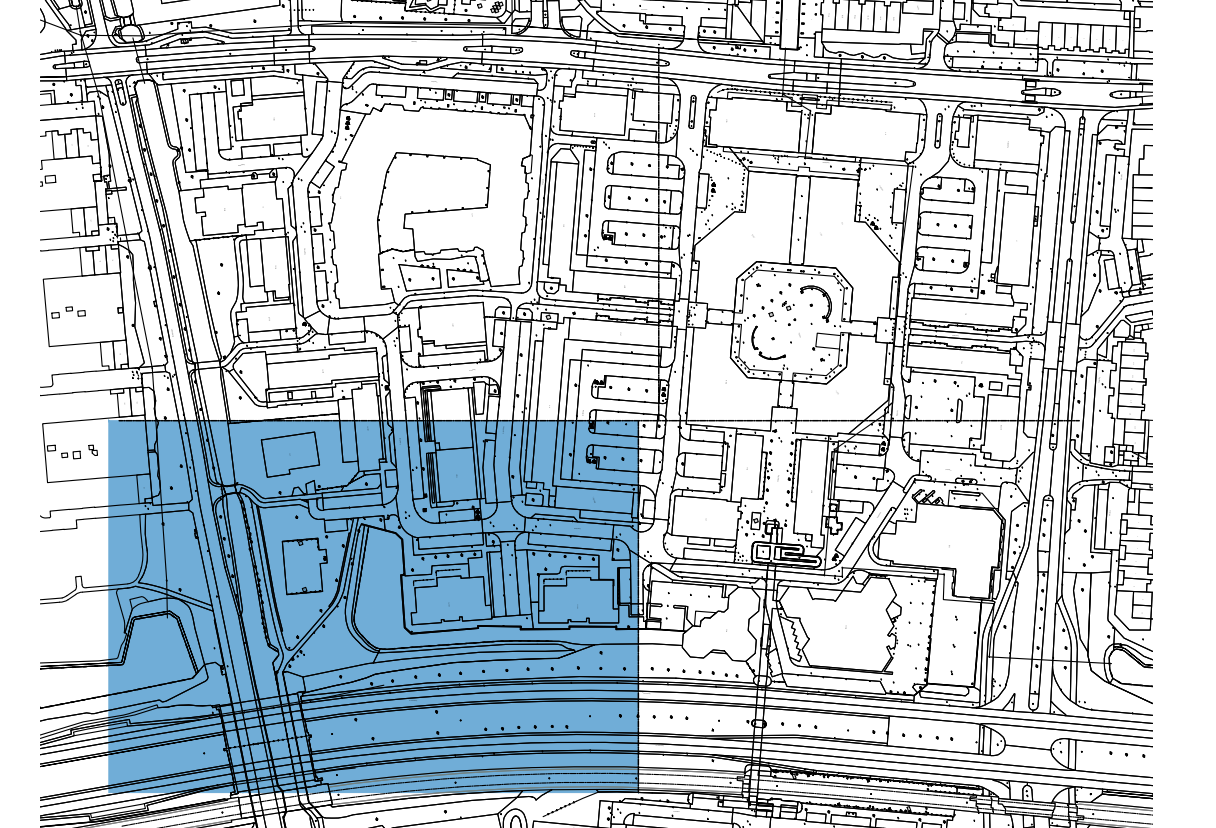

Herinrichting Muntenbuurt			
opdrachtgever		projectlocatie	
Gemeente Nieuwegein		Nieuwegein	
fase		status	
Bestek		Definitief	
tek.nr. 1755.01.07	pk. RBN	get. ALM	gevoelgd:
datum 10-07-2024	afm. AO		
sch. 1:200	blad 07	bladen 21	
file 1755.01_UTTV.dwg			
onderwerp			
Uitvoeringstekening			