



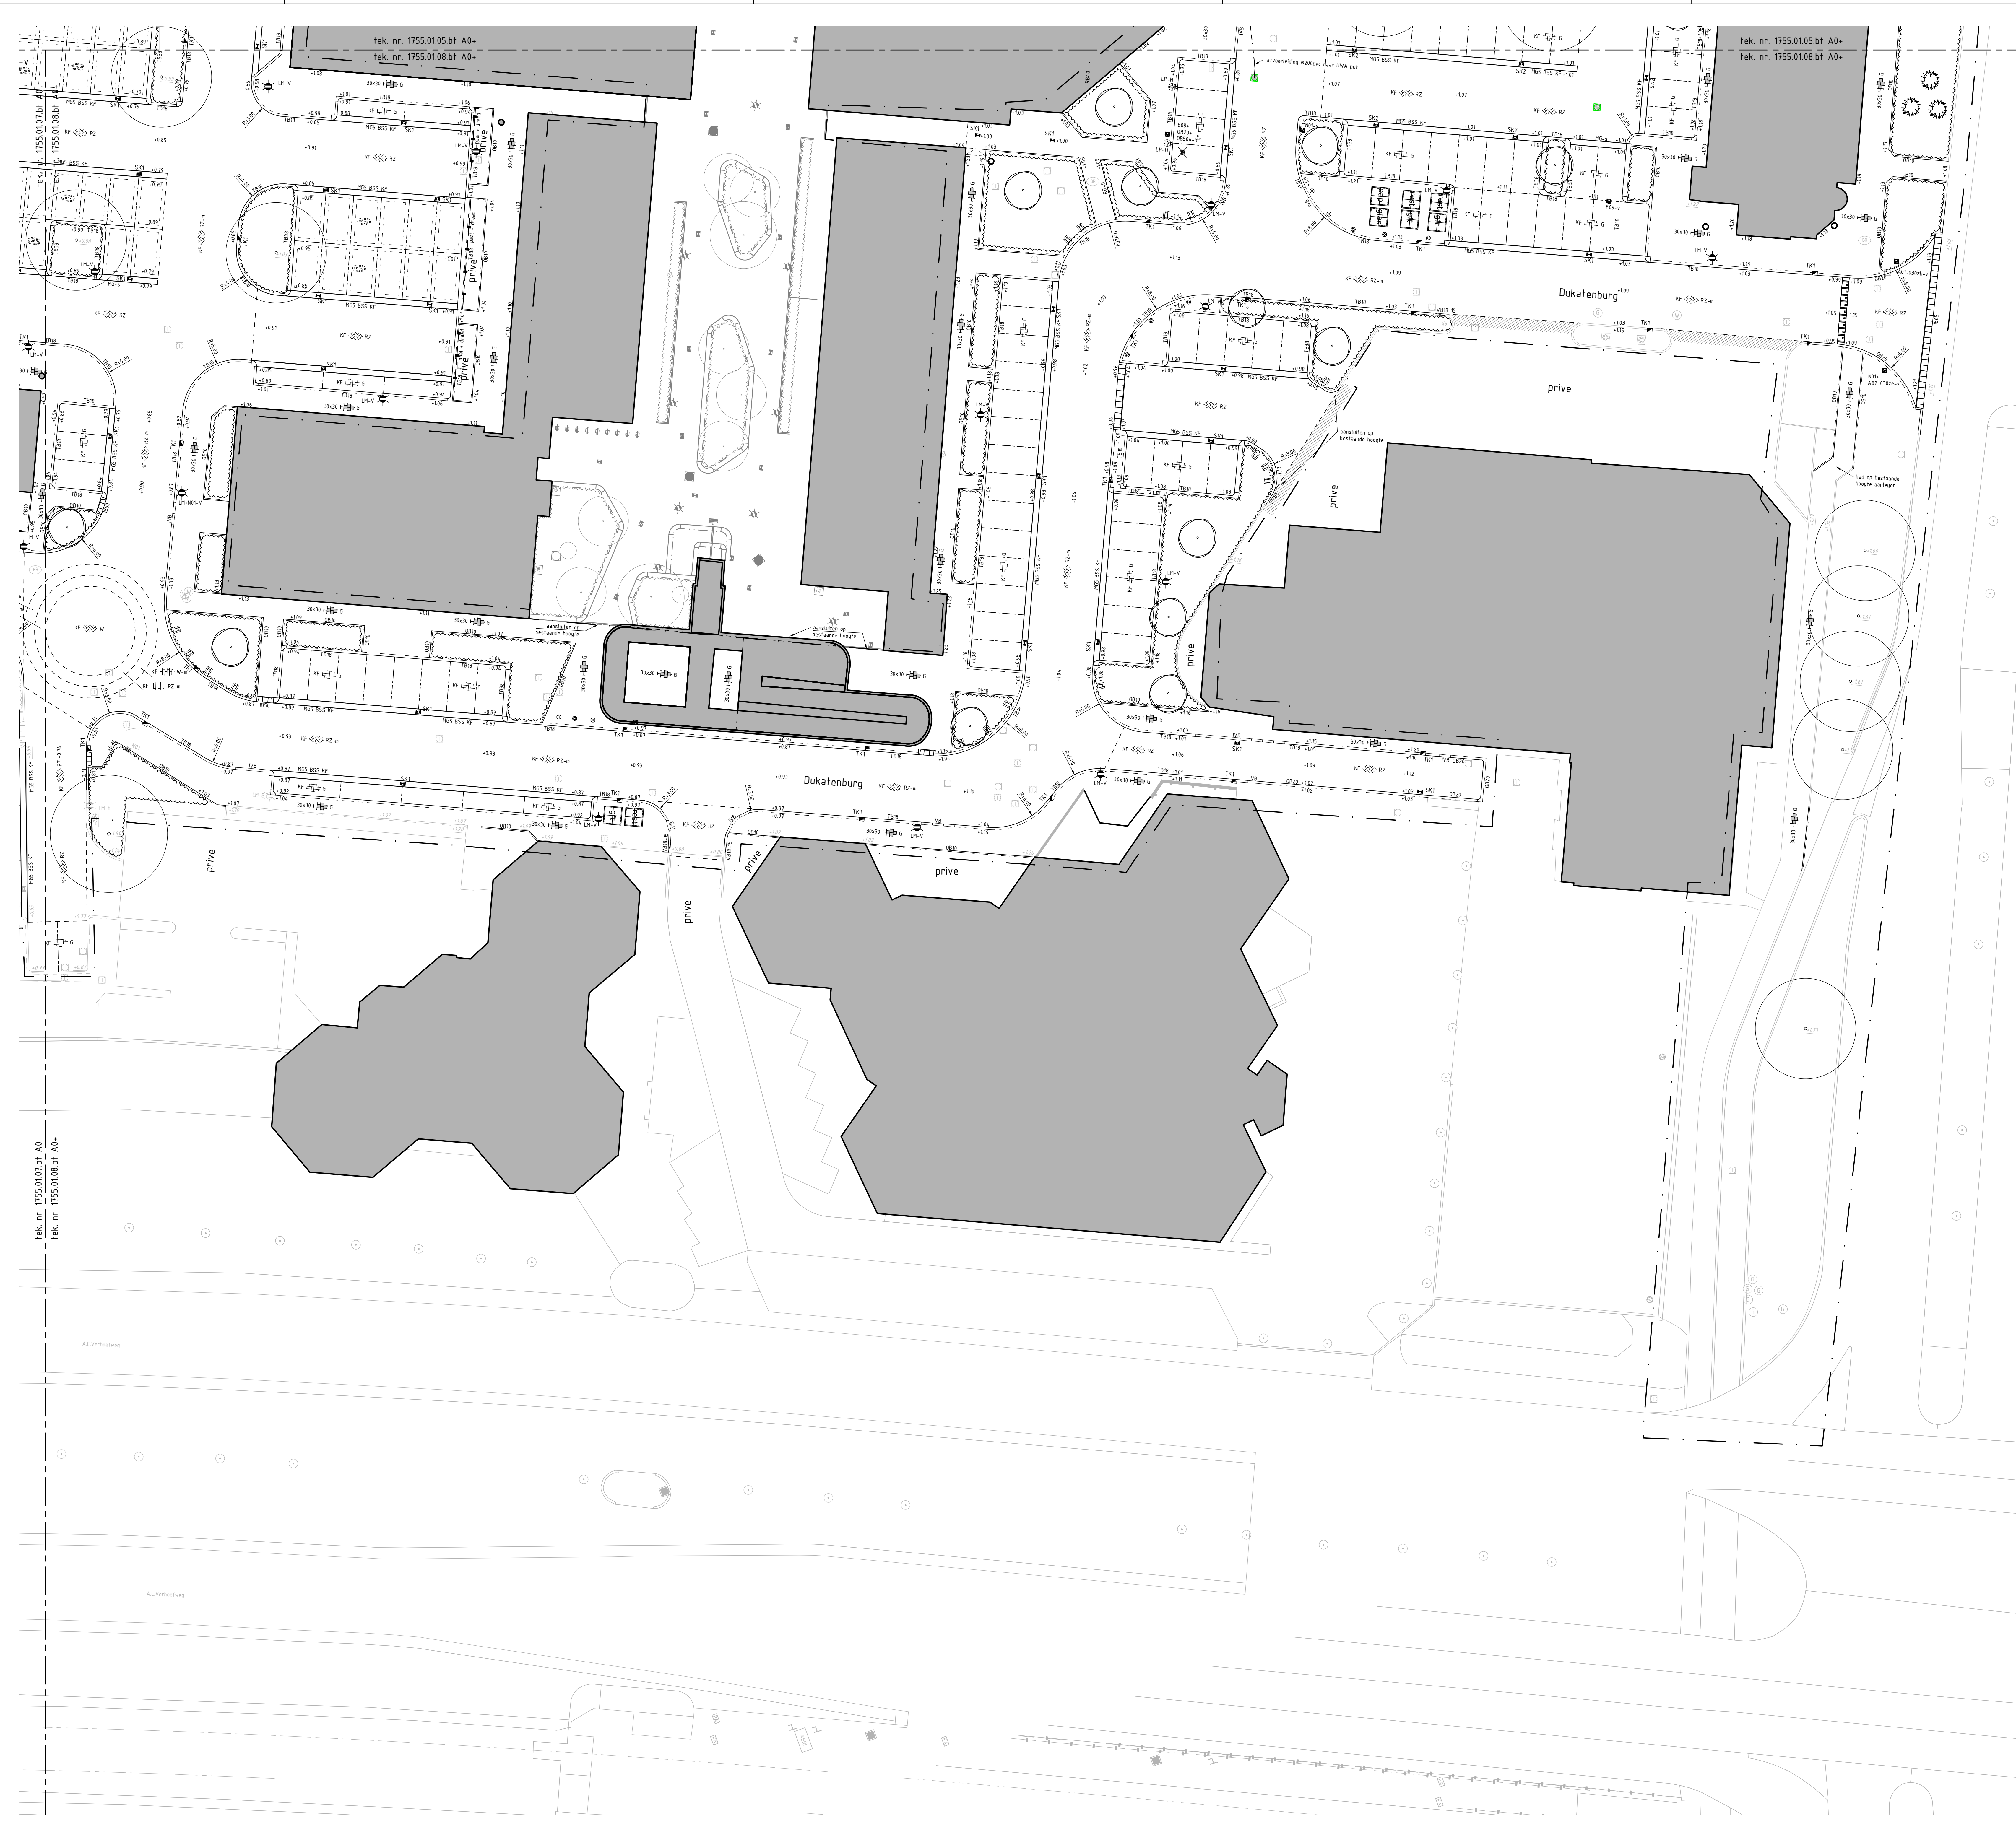


Verklaring

	werkgrens		betonstraatstenen, keifmaat, elleboogverband, kleur: donkergrijs 1652
	profiel met nummer en richting		betonstraatstenen, keifmaat, keperverband, kleur: Modena rood-zwart 9535
	detail met nummer		betonstraatstenen, keifmaat, keperverband, kleur: wit kleurvast 2905
	maatvoering		betonstraatstenen, keifmaat, halfsteensverband, kleur: wit kleurvast 2905
	bebouwing		betonstraatstenen, keifmaat, halfsteensverband, Modena rood-zwart 9535, grijs
	bestaande terreinhoogte		schoolzone
	nieuwe terreinhoogte		markering, betonstraatstenen, keifmaat, kleur: wit kleurvast 2905
	dorpel hoogte		Granbetonsteen Flood twin, kleur: grijs met rand van betonstraatstenen, elleboogverband, type redaton kleur: standaard grijs
	bestaande beplanting		tegels, 300x300x80 mm, kleur: G = grijs, RD = rood
	hoogte lijn		tegels, mixakkelbestaande uit formaten 200x100x80mm 200x200x80 mm, 300x100x80 mm, 300x200x80 mm met vier verschillende texturen (Ivano 35%, stierio 30%, licoe 20% en lucide 15%)
	materiaalgrens		Betonstraatsteen, dubbelklinker
	ondergrondse containers door derden		dennenschors
	blipver1		geleidentegels 7 gelven afm 300x300x65 mm
	blipver2		noppentegels afm. 300x300x65 mm
	op hoogte brengen bestaande straatpotten		herstraten verharding
	op hoogte brengen bestaande inspectieputten		afstrooilaag op bestaand asphalt type: n.t.b.
	straatkolk		halfverharding, type: padvast kleur: original
	trottoir kolk		trottoir kolk rijswielpadband
	molgool, betonstraatstenen, 5 strekken, keifmaat, type: MBI GeoBasic kleur: grijs		voetbalkool, type: Uslander
	keervand, 0.30 m boven maaiveld		bank
	trottoirband, TB13-afm. 130/150x250 mm, kleur: lichtgrijs		zwerfkei afmeting 80-100 cm
	TB8-afm. 180/200x250 mm, kleur: lichtgrijs		fietsenrek, type: Tulip standaard, kleur: antraciet
	TB13-afm. 380/400x250 mm, kleur: lichtgrijs		lichtmast, door derden
	OB5 = afm. 50x200 mm, kleur: lichtgrijs		-b = bestaand
	OB20 = afm. 100x200 mm, kleur: lichtgrijs		lichtmast, door derden
	OB20 = afm. 200x250 mm, kleur: lichtgrijs		-v = verplaatst
	rijwielpadband, RB4 = afm. 40/120x250 mm, kleur: lichtgrijs		-n = nieuw
	rabat 400x200 mm, kleur: lichtgrijs		verkeersbord met code
	trottoirband hoekstukken, kleur: lichtgrijs		-h = hergebruik
	hoekstuk 90°, uitwendig, afm. 180/200x250 mm		-v = verplaatst
	hoekstuk 90°, inwendig, afm. 380/400x250 mm		paal met led licht
	hoekstuk 90°, inwendig, afm. 180/200x250 mm		uitneembare afzelpaal
	verloopband rijwielpadband 40/120 mm naar trottoirband 180/200 mm, kleur: lichtgrijs		voet uitneembare afzelpaal
	verloopband rijwielpadband 40/120 mm naar trottoirband 130/150 mm, kleur: lichtgrijs		stalenpaal
	verloopband trottoirband 180/200 mm naar trottoirband 130/150 mm, kleur: lichtgrijs		betonpaal
	verloopband trottoirband 180/200 mm naar opsluitband 200x200 mm, kleur: lichtgrijs		LP = laadpaal
	eindverloopband 40/120x250 mm, kleur: lichtgrijs		-H = hergebruik
	initieverloopband, IVB = 180/200x250 mm, kleur: lichtgrijs		-N = nieuw
	IVB15 = 130/150x250 mm, kleur: lichtgrijs		schamblokken
	initieverloopband dmv eindverloopband 40/120x250 mm en opsluitband 120x250 mm, kleur: lichtgrijs		wegmarkering
	traprede 550x110x800 mm		markering trottoirbanden, wegverf, kleur: geel
	drempel, witte en zwarte betonstraatstenen, keifmaat		gazon, R1 mengsel
	initiblokken, kleur: lichtgrijs		berm, B3 mengsel
	IB55 = 160x500x500 mm		beplantingsvak heesters, soorten conform beplantingsplan, aangeplant door derden
	IB65 = 250x500x500 mm		beplantingsvak vaste planten, soorten conform beplantingsplan, aangeplant door derden
	code-m is gefundeerd op menggranulaat		watertuin, grond uitvullen tot 3 cm onder waterpeil
	asfalt, kleur: zw, zwart, r= rood		beschoning tot 3 cm boven waterpeil
			aangeplant door derden

OVERZICHT

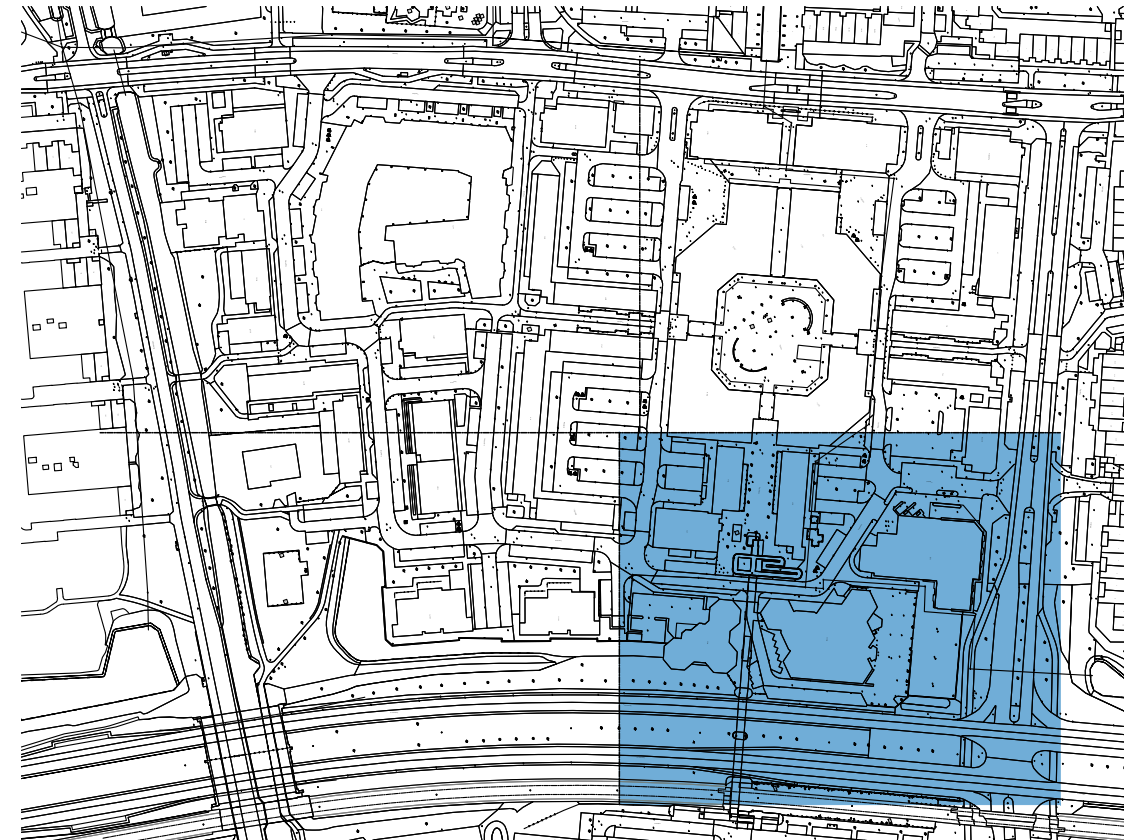

= alle maten in meters tenzij anders is vermeld
= alle pellen in meters t.o.v. NAP.

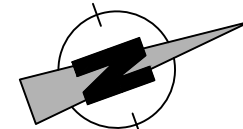

		Herinrichting Muntenbuurt	
opdrachtgever		projectlocatie	
Gemeente Nieuwegein		Nieuwegein	
fase		status	
Bestek		Definitief	
tek.nr. 1755.01.08	pk. RBN	get. ALM	gevoegd:
datum 10-07-2024	afm. A0	a.	e.
sch. 1:200	blad 08	bladen 21	b.
file 1755.01_UTTV.dwg		c.	d.
onderwerp			
Uitvoeringstekening			