




Verklaring

- werkgrans
- lokale waterbergende fundering 350 mm en 410 mm
- infiltratieleiding f.b.v. waterbergende fundering, geplaatst op bodem cunet, leiding Ø125 pe
- inspectiepunt f.b.v. infiltratieleiding, incl. nummer en dekshoogte
- uitstroombak f.b.v. overstort
- aansluitleiding kolk op infiltratieleiding, leiding Ø125 pvc HWA riol
- afvoerleiding Ø200 pvc naar riol of uitstroombak

OVERZICHT

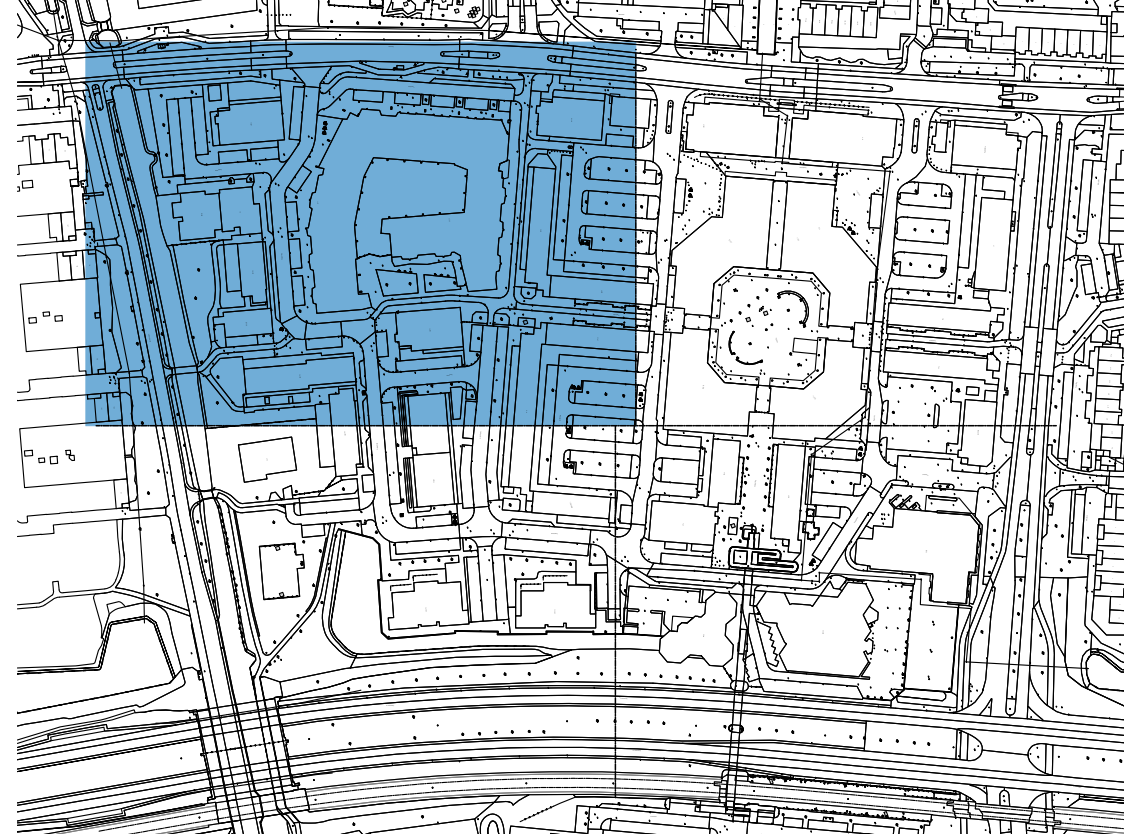

— alle maten in meters (tenzij anders is vermeld)
— alle punten in meters t.o.v. NAP



rod & groen

Herinrichting Muntenbuurt

opdrachtgever		projectlocatie	
Gemeente Nieuwegein		Nieuwegein	
fase		status	
Bestek		Definitief	
tek. nr. 1755.01.09	st. RBN get. ALM	gwwpigt:	d.
datum 10-07-2024	afm. A0+	a.	e.
sch. 1:200	blad 09	bladen 21	b.
file 1755.01_LFTV.dwg		c.	g.

onderwerp

Uitvoeringstekening, riolering en waterberging