

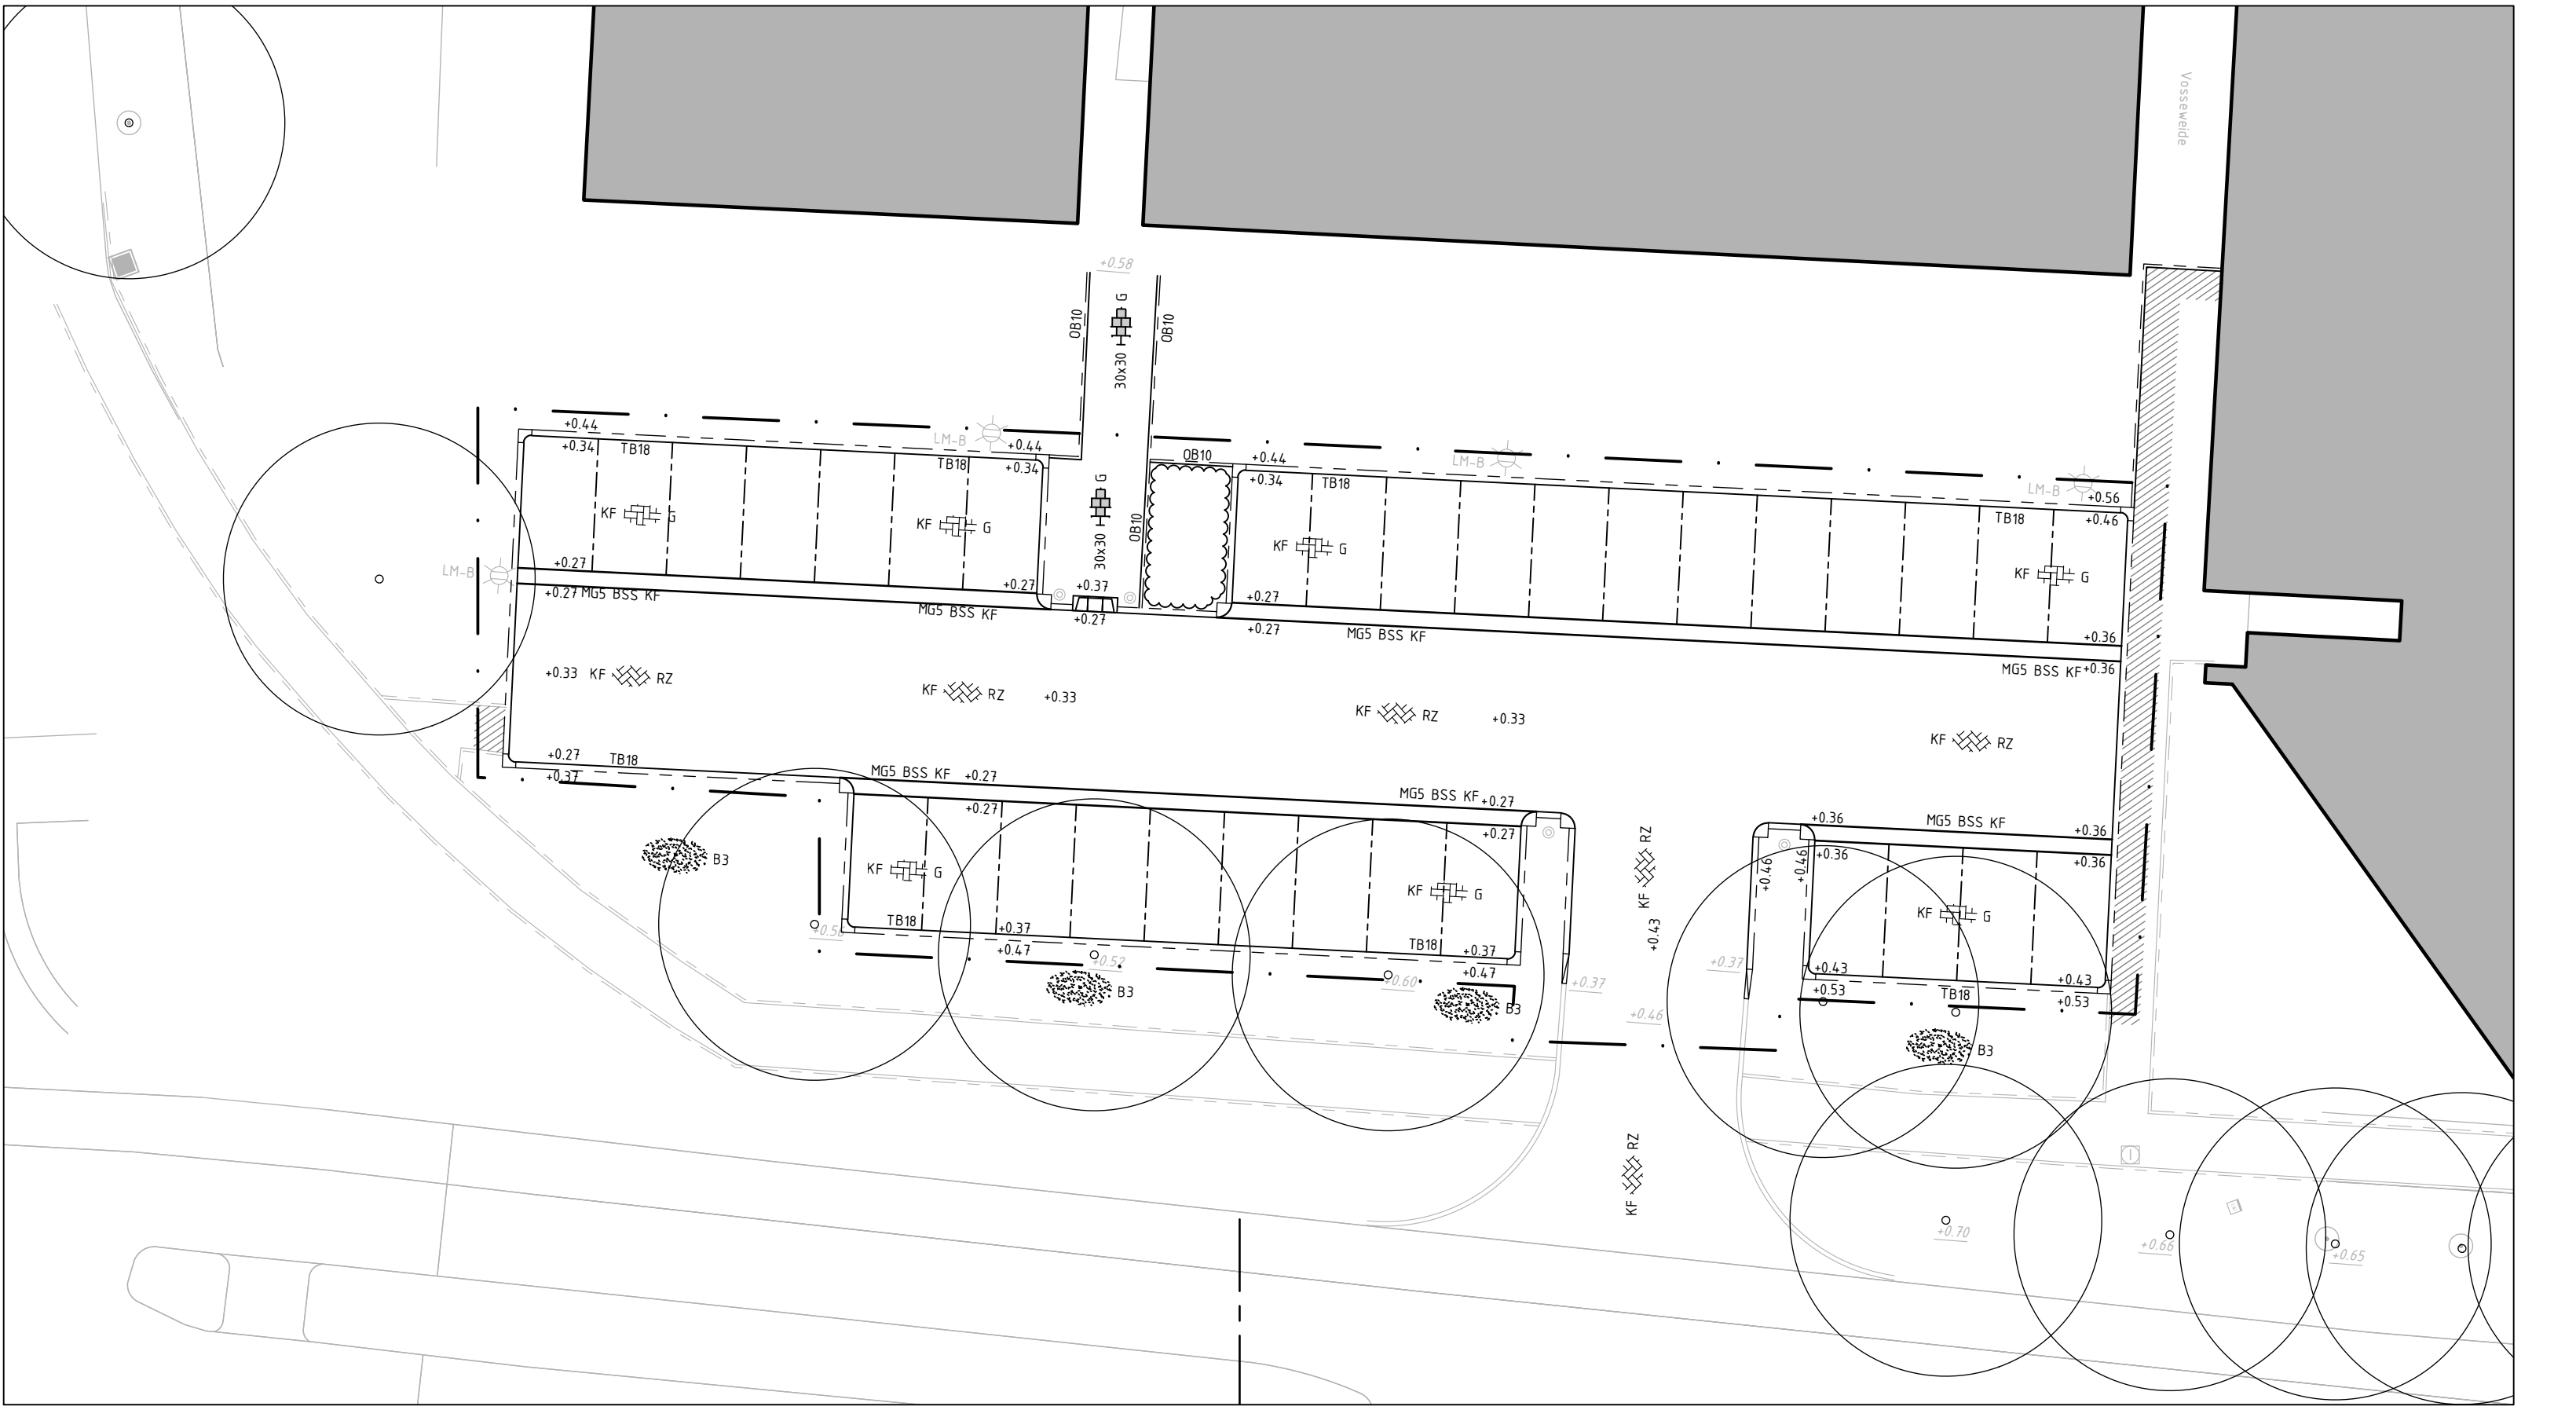


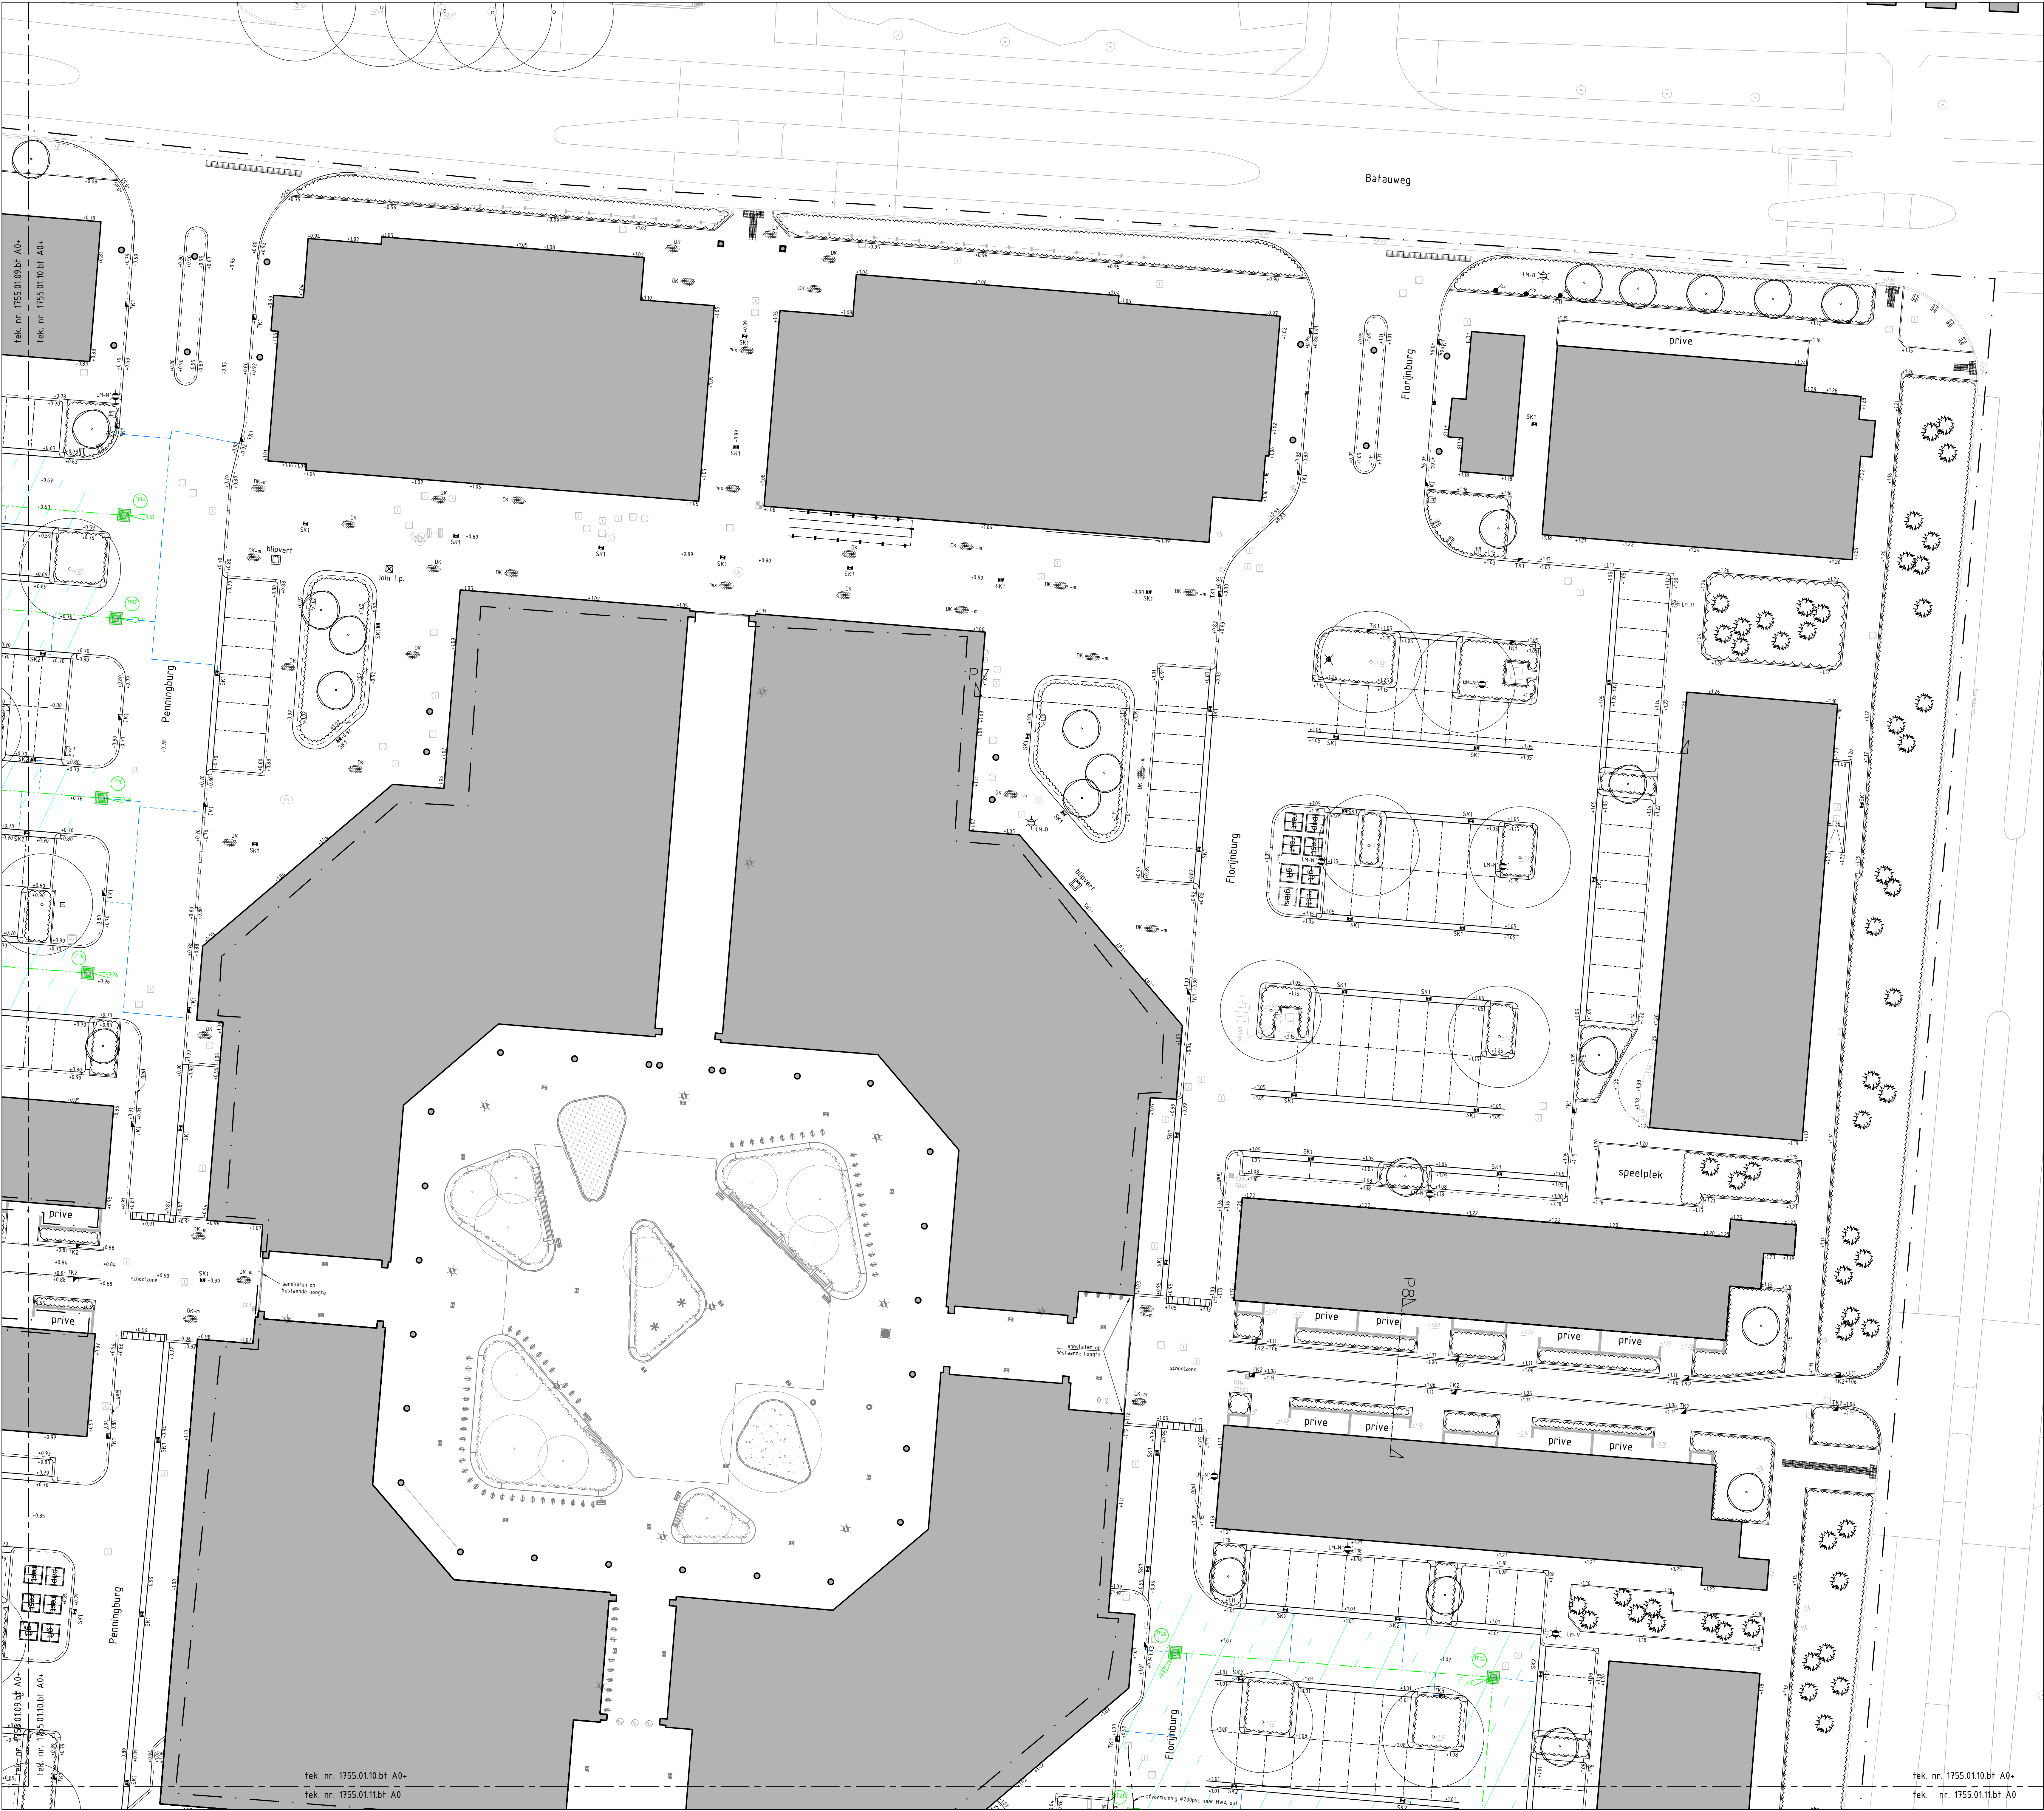


Verklaring

- werkigrens
- locatie waterbergende fundering 350 mm en 410 mm
- infiltratieleiding t.b.v. waterbergende fundering, geplaatst op bodem cunet, leiding Ø125 pe
- inspectiepunt t.b.v. infiltratieleiding, incl. nummer en dekselhoogte
- uistroombak t.b.v. overstort
- aansluitleiding kolk op infiltratieleiding, leiding Ø125 pvc rWA root
- afvoertleiding Ø200 pvc naar root of uistroombak

OVERZICHT

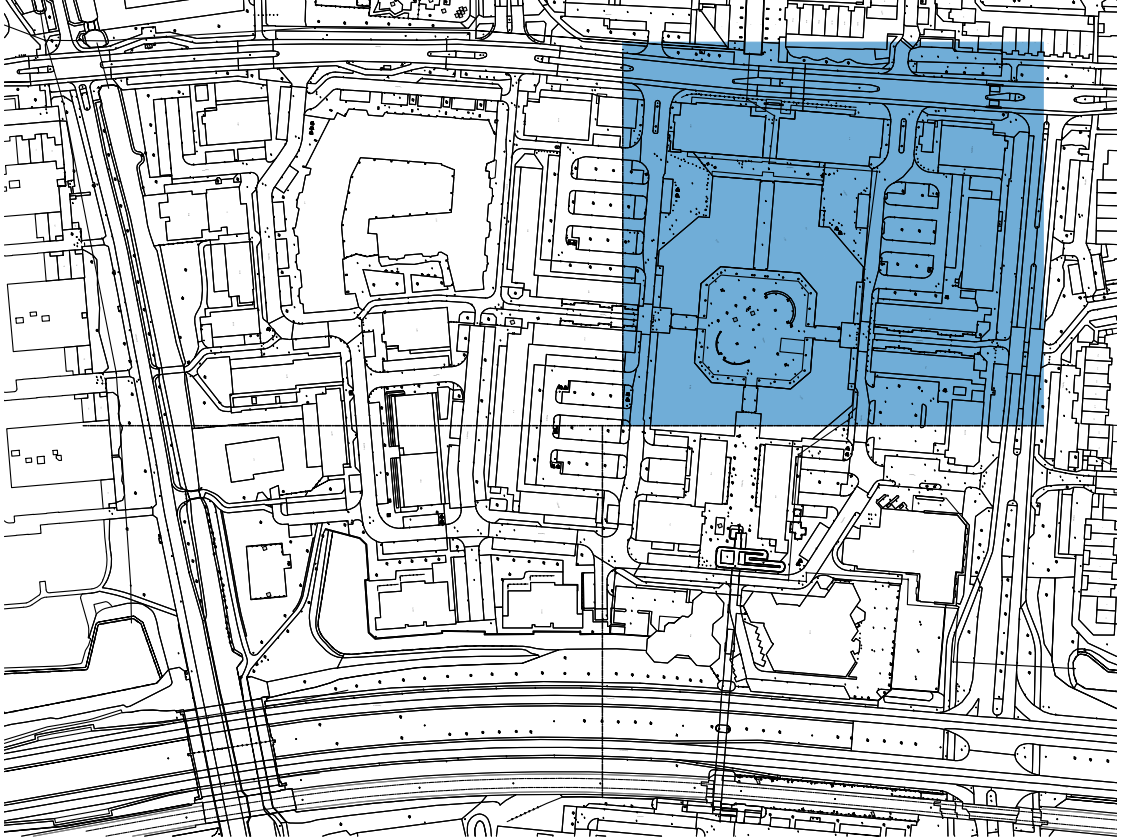

alle maten in meters tenzij anders is vermeld
alle punten in meters t.o.v. NAP

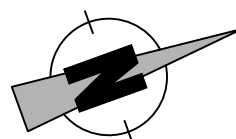

Herinrichting Muntenbuurt					
opdrachtgever			projectlocatie		
Gemeente Nieuwegein			Nieuwegein		
fase			status		
Bestek			Definitief		
tek. nr. 1755.01.10	st. RBN	get. ALM	gewijzigd:	d.	
datum 10-07-2024	afm. A0+			a.	e.
sch. 1:200	blad 10	bladen 21	b.	f.	
file 1755_01_LIFTV.dwg			c.	g.	
onderwerp					
Uitvoeringstekening, riolering en waterberging					