





Verklaring

- werkgrans
- locatie waterbergende fundering 350 mm en 410 mm
- infiltratieleiding t.b.v. waterbergende fundering, geplaatst op bodem cunet, leiding Ø125 pe
- inspectiepoot t.b.v. infiltratieleiding, incl. nummer en dieptehoogte
- uitstroombak t.b.v. overstort
- aansluitleiding kolk op infiltratieleiding, leiding Ø125 pvc RWA riool
- afvoertleiding Ø200 pvc naar riool of uitstroombak

OVERZICHT

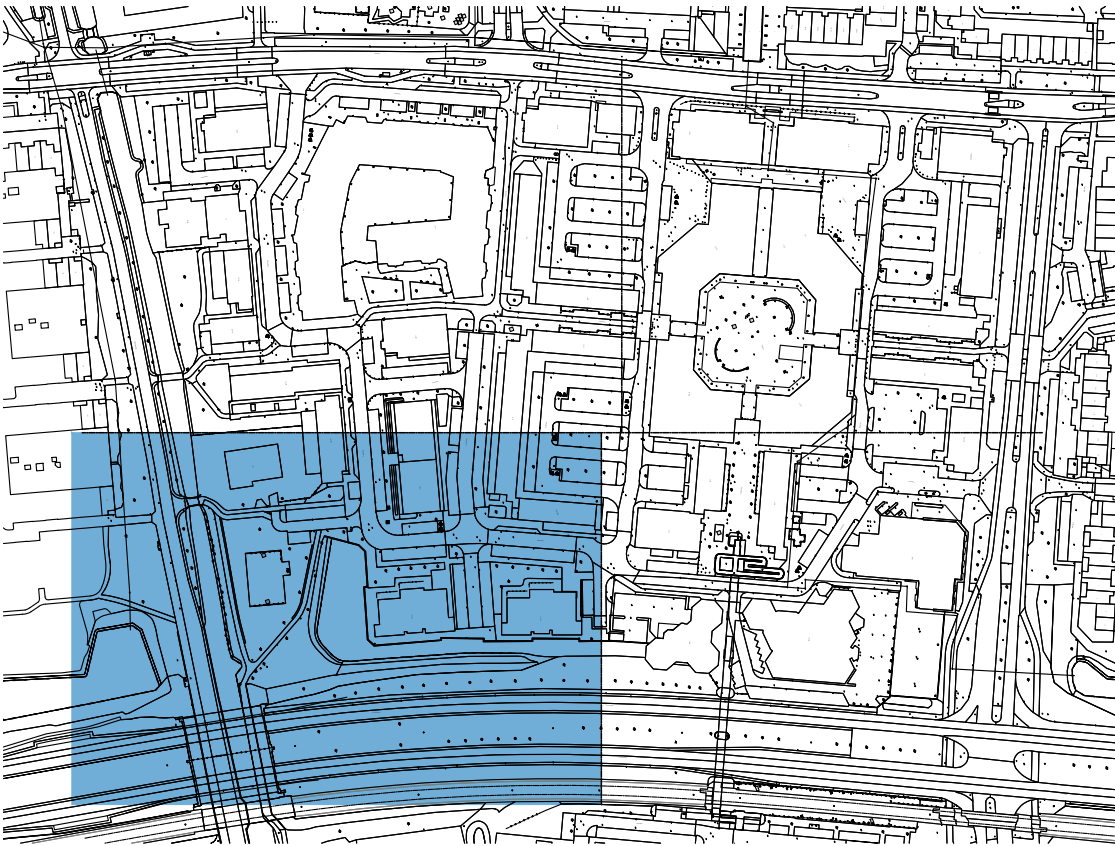

— alle maten in meters tenzij anders is vermeld
— alle pellen in meters t.o.v. NAP

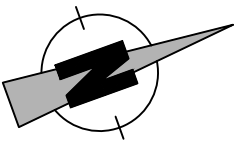

Herinrichting Muntenbuurt			
opdrachtgever		projectlocatie	
Gemeente Nieuwegein		Nieuwegein	
fase		status	
Bestek		Definitief	
tek.nr. 1755.01.11	pk. RBN	get. ALM	gevoelgd:
datum 10-07-2024	afm. A0	a.	e.
sch. 1:200	blad 11	bladen 21	b.
file 1755.01_UITV.dwg		c.	d.
onderwerp			
Uitvoeringstekening, riolering en waterberging			