





Verklaring

- werkgrs
- locatie waterbergende fundering 350 mm en 410 mm
- infiltratieleiding t.b.v. waterbergende fundering, geplaatst op bodem cunet, leiding Ø125 pe
- inspectiepnt t.b.v. infiltratieleiding, incl. nummer en dekshoogte
- uistroombak t.b.v. overstort
- aansluitleiding kolk op infiltratieleiding, leiding Ø125 pvc RWA riol
- afvoerleiding Ø200 pvc naar riol of uistroombak

OVERZICHT

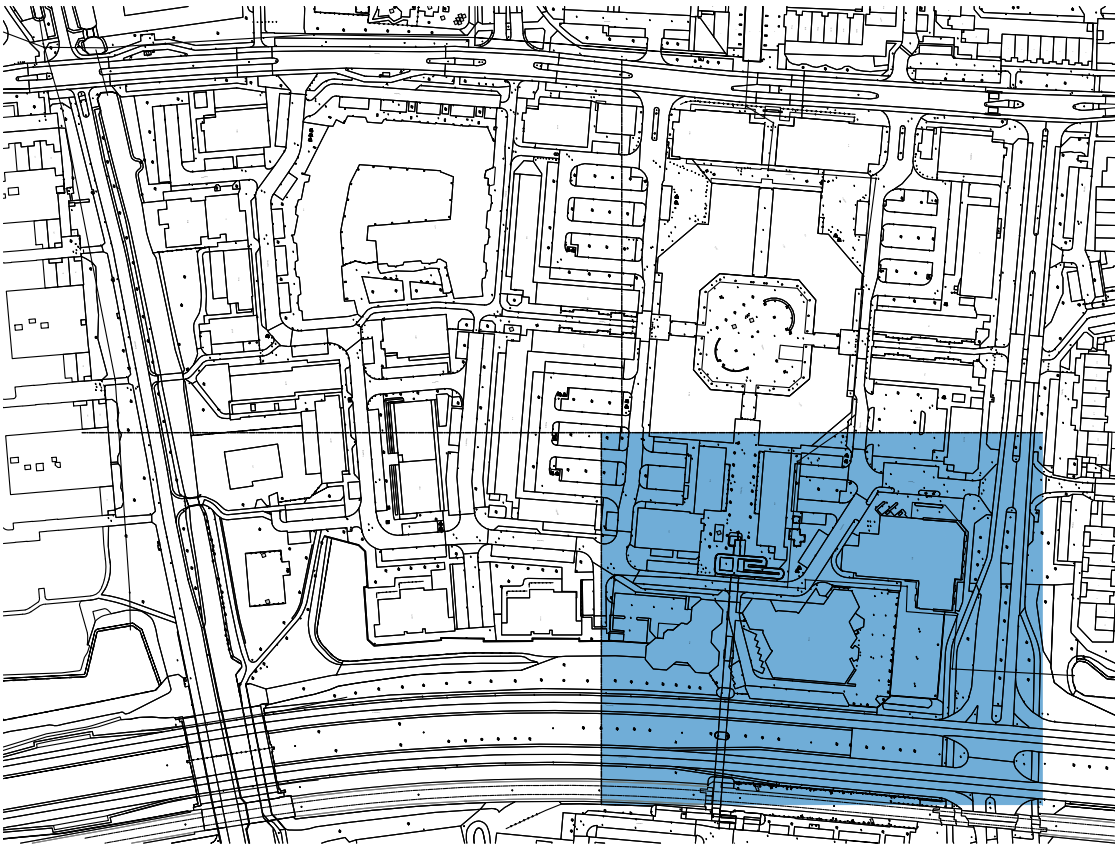

= alle maten in meters tenzij anders is vermeld
= alle pellen in meters t.o.v. NAP

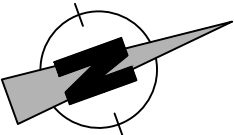

Herinrichting Muntenbuurt			
opdrachtgever		projectlocatie	
Gemeente Nieuwegein		Nieuwegein	
fase		status	
Bestek		Definitief	
tek.nr. 1755.01.12	pk. RBN	gk. ALM	gevoelgd:
datum 10-07-2024	afm. A0		
sch. 1:200	blad 12	bladen 21	
filo 1755.01_UTTV.dwg			
onderwerp			
Uitvoeringstekening, riolering en waterberging			