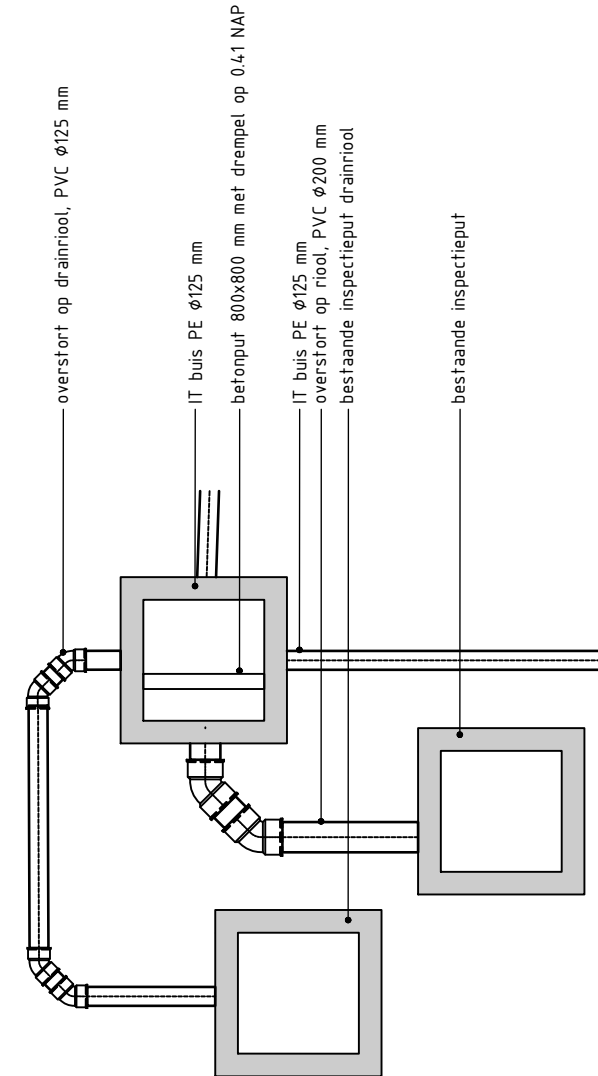
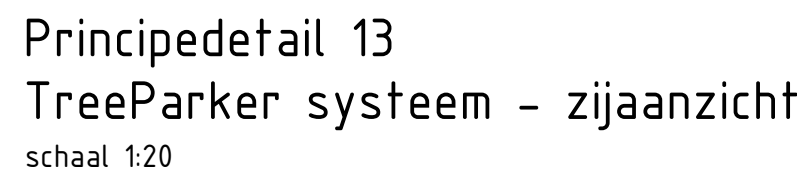
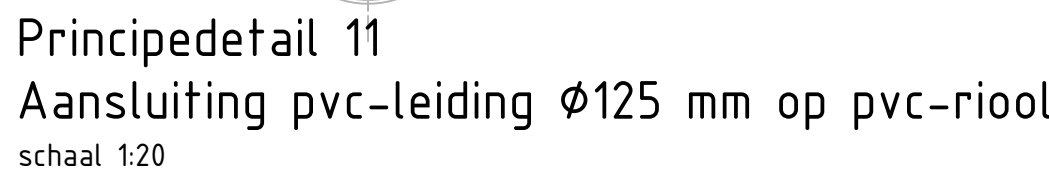
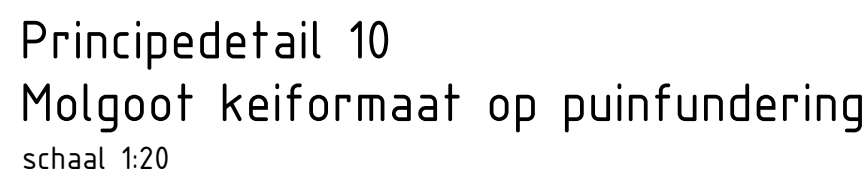
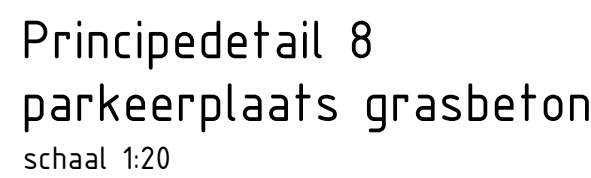
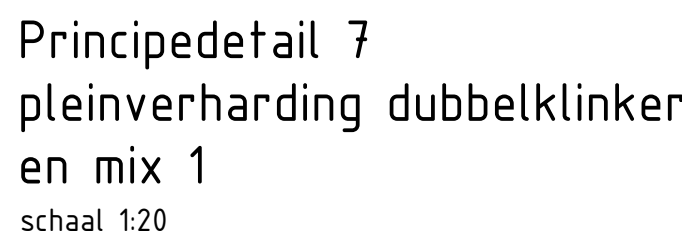
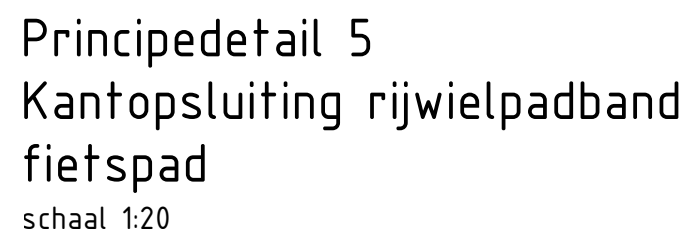
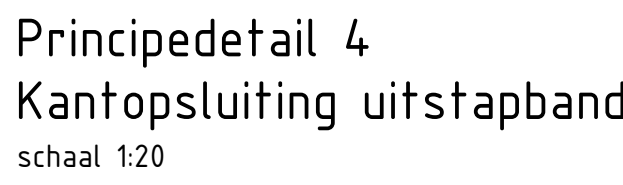
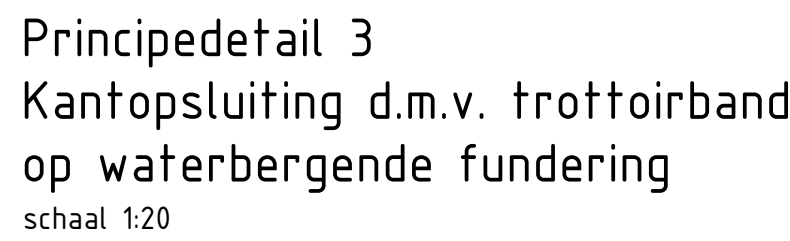
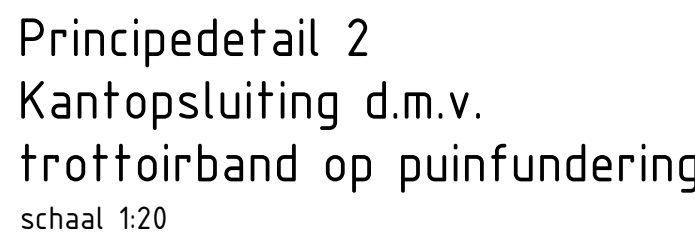
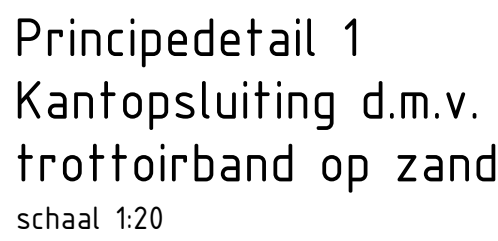
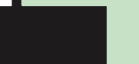


		Herinrichting Muntenbuurt	
opdrachtgever		projectlocatie	
Gemeente Nieuwegein		Nieuwegein	
fase		status	
Bestek		definitief	
tek.nr.	1751.01.15	pl. RBN	get. ALM
datum	10-07-2024	afm.	A1+
sch.	1:20/1:50	blad 15	bladen 21
file	1755.01_prdt.dwg	c.	g.
onderwerp Uitvoeringstekening			