



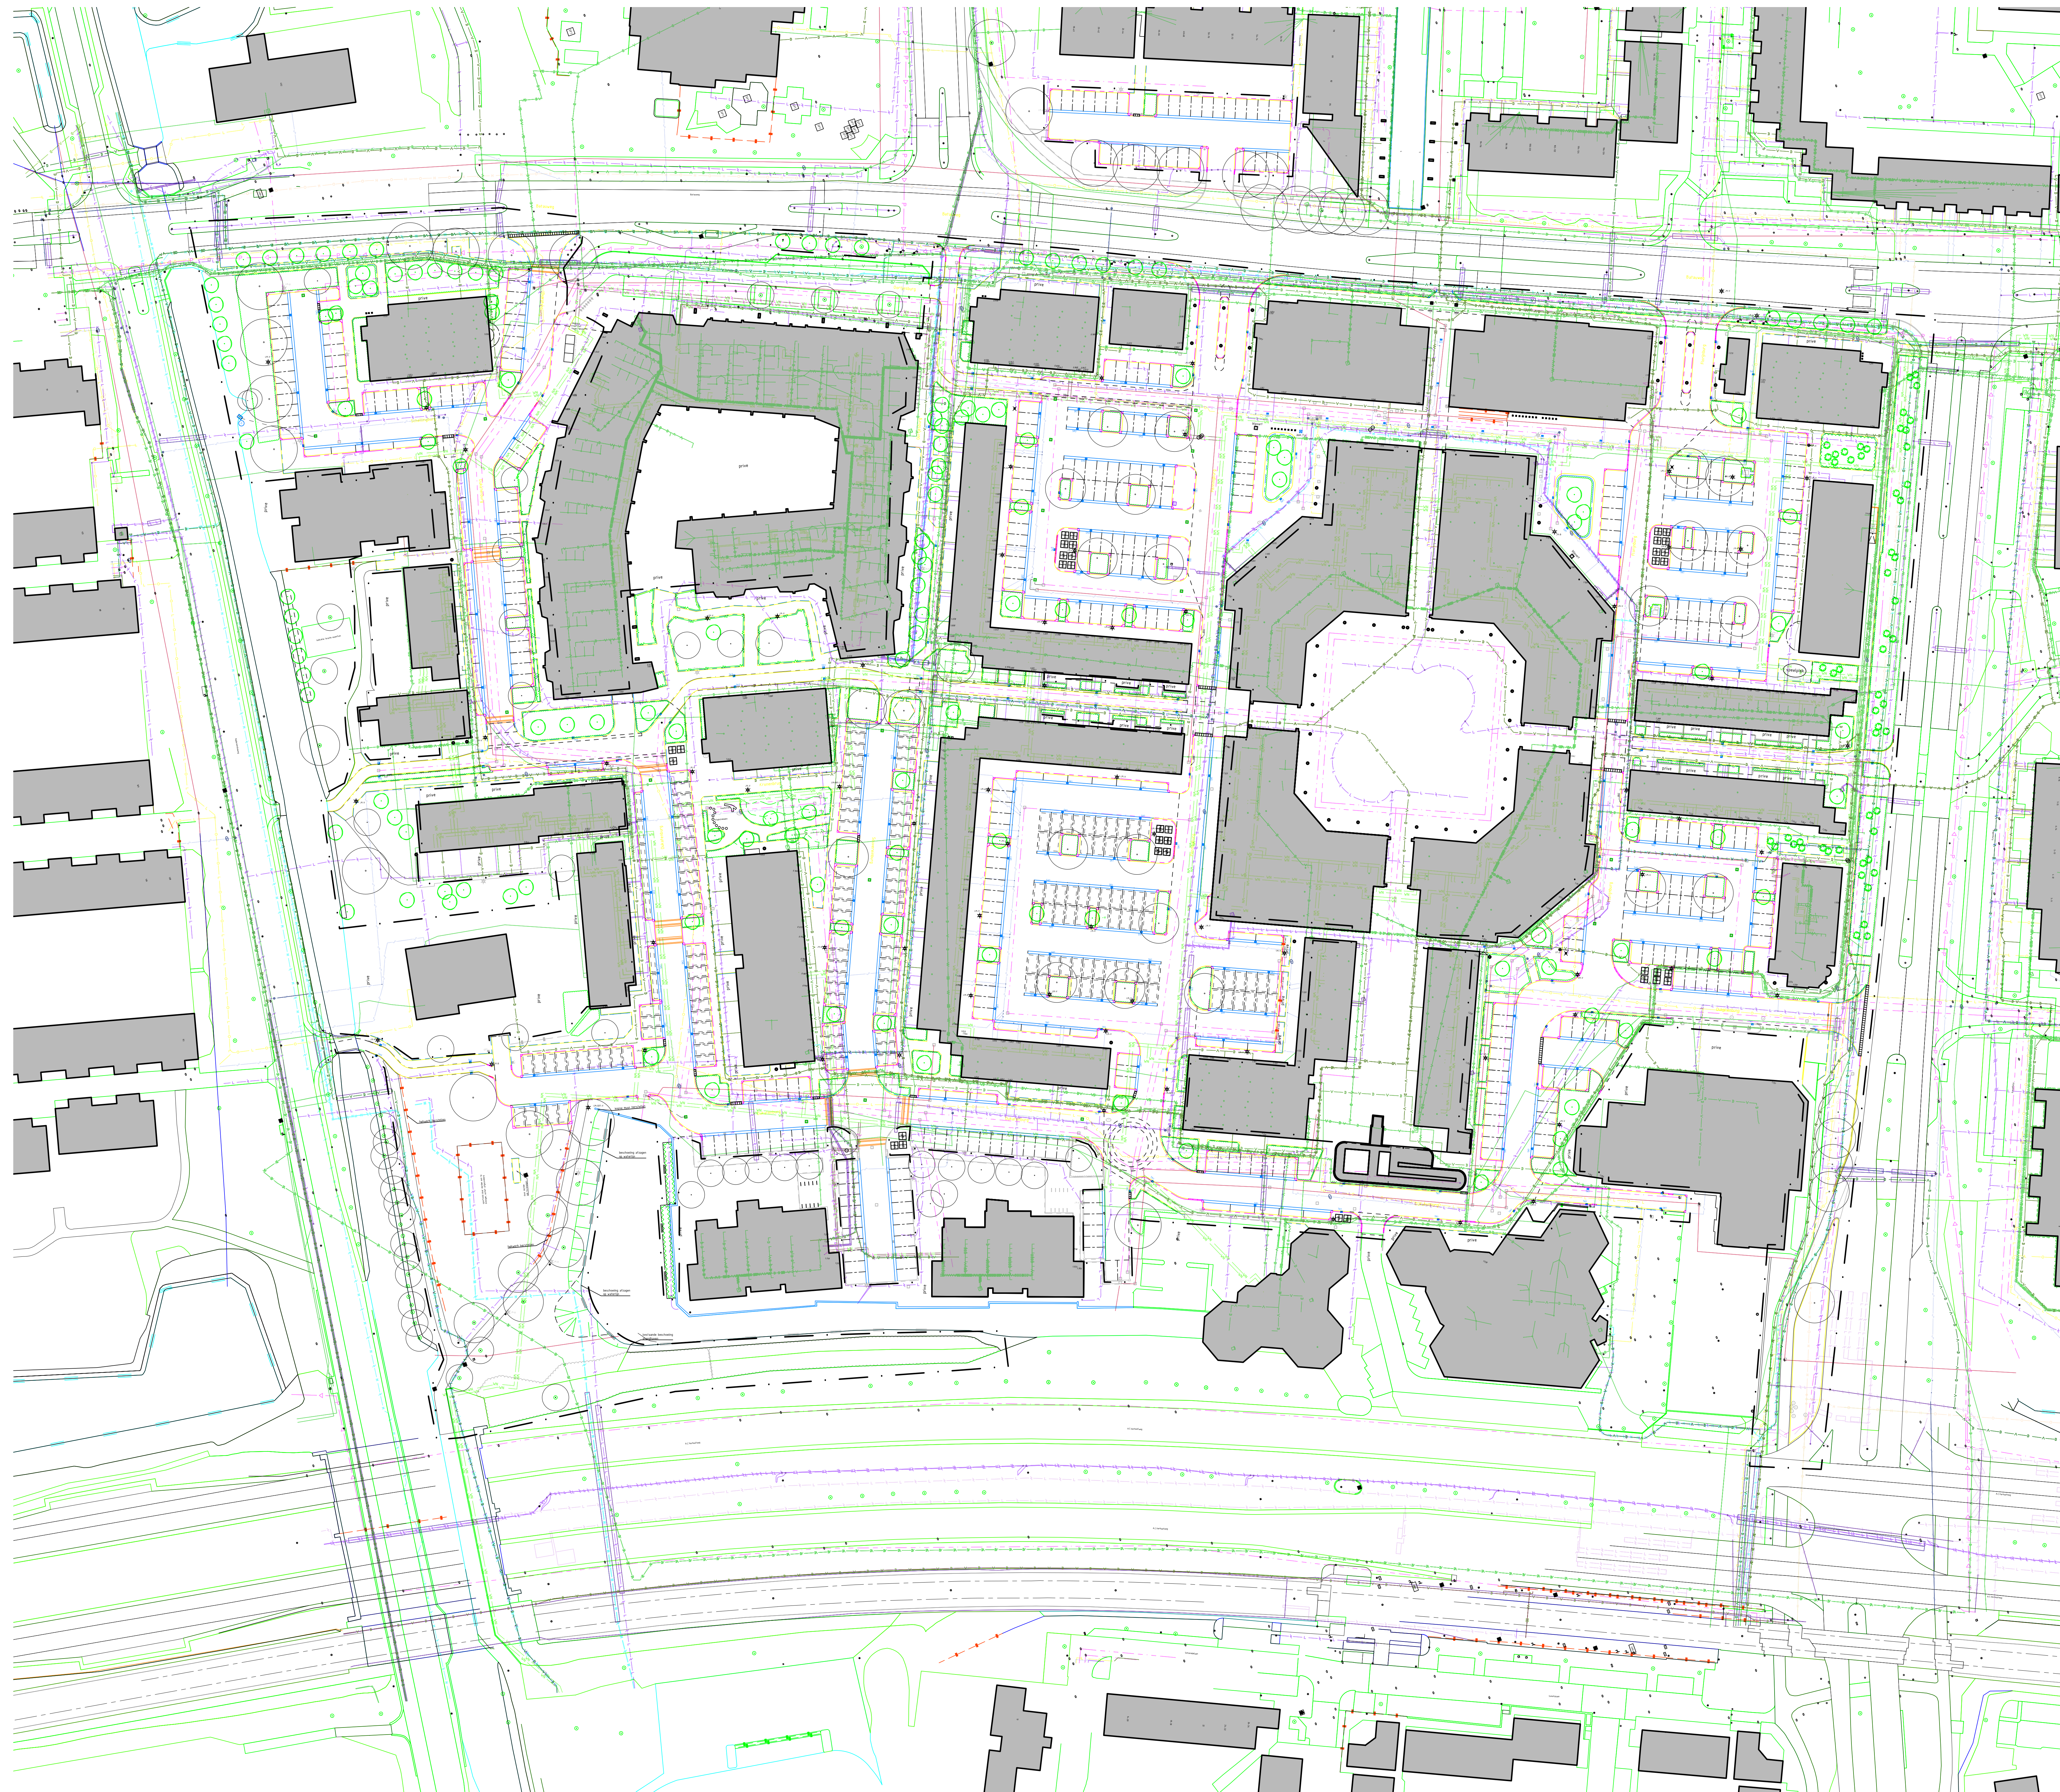

Legenda

- | | |
|---|---|
|  | laagspanning, eneco warmtenet |
|  | laagspanning, gemeente Nieuwegein |
|  | laagspanning, stedn |
|  | laagspanning, hulpstukken en mantelbuizen |
|  | middenspanning, stedn |
|  | middenspanning, hulpstukken en mantelbuizen |
|  | hoge druk gas, Stedin |
|  | lage druk gas, Stedin |
|  | lage druk gas, mantelbuis en hulpstukken |
|  | water, Vitens |
|  | water, mantelbuis |
|  | data, BT Nederland NV |
|  | data, Ziggo |
|  | data, vitens |
|  | data, stedn |
|  | data, lumen technologies NL BV |
|  | data, rocateq europe BV |
|  | data, reggefiber operator BV |
|  | data, provincie Utrecht |
|  | data, mantelbuis en hulpstukken |
|  | warmtenet, Eneco |
|  | warmtenet, hulpstukken |
|  | vrijverval riool, gemeente Nieuwegein |
|  | drukkerij, gemeente Nieuwegein |
|  | overig, gemeente Nieuwegein |

- alle maten in meters tenzij anders is vermeld
- alle peilen in meters t.o.v. NAP.

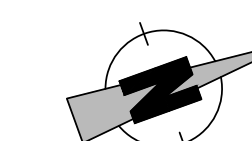

Herinrichtign Muntenbuurt

opdrachtgever		projectlocatie	
Gemeente Nieuwegein		Nieuwegein	
fase		status	
Bestek		Definitief	
tek.nr./ 10.07.2024	pl. RBN get. ALM	gewijzigd:	d.
datum 10-07-2024	afm. A0	a.	e.
sch. 1:500	blad 16 bladen 21	b.	f.
file 1755_00_K&L.dwg		c.	g.

onderwerp

Bestaande Kabels en Leidingen versus uitvoeringstek

Bestaande Kabels en Leidingen versus uitvoeringstek