


Plantvakrenovatie Kochstraat 2025

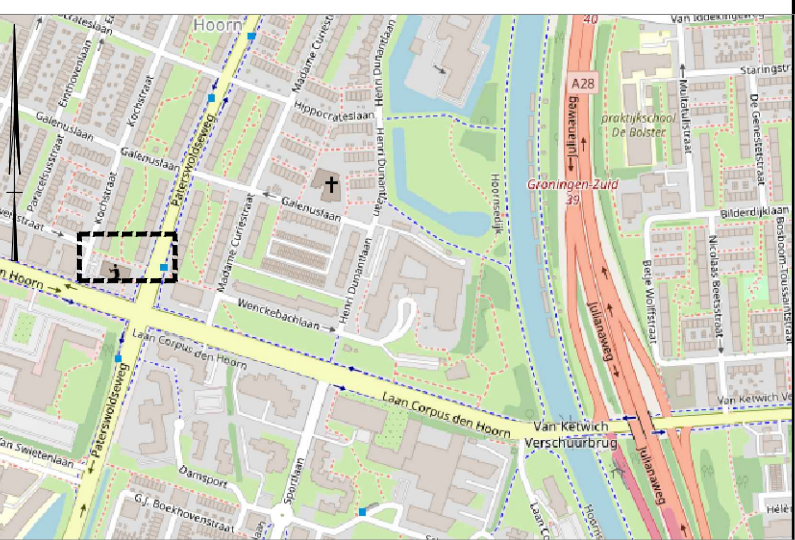

LOCATIE

LEGENDA

- bebouwing en huisnummer
- haag
- hekwerk
- tegels
- plantvakrenovatie, zie beplantingsassortiment

Beplantingsassortiment

Plantenmix 1						Plantenmix 3					
90 m²						74 m²					
Code	Wetenschappelijke naam	Maat	aantal per m²	totaal aantal m²	totaal aantal stuks	Code	Wetenschappelijke naam	Maat	aantal per m²	totaal aantal m²	totaal aantal stuks
Bc	Bergenia cordifolia	P9	9	18	162	Bc	Bergenia cordifolia	P9	9	15	133
HvC	Heuchera villosa 'Chantilly'	P9	9	18	162	HvC	Heuchera villosa 'Chantilly'	P9	9	15	133
Pr	Phlomis russeliana	P9	9	14	122	Pr	Phlomis russeliana	P9	9	11	100
GR	Geranium 'Rozanne'	P9	9	23	203	GR	Geranium 'Rozanne'	P9	9	19	167
Al	Anemranthele lessoniana	P9	6	18	108	Al	Anemranthele lessoniana	P9	6	15	89
*Alle planten (behalve Vb en Ag) planten in groepen van minimaal 16 stuks en maximaal 35 stuks.						*Alle planten (behalve Vb en Ag) planten in groepen van minimaal 16 stuks en maximaal 35 stuks.					
*Vb en Ag los per stuk verspreiden over het hele vak						*Vb en Ag los per stuk verspreiden over het hele vak					
Plantenmix 2						Plantenmix 4					
76 m²						64 m²					
Code	Wetenschappelijke naam	Maat	aantal per m²	totaal aantal m²	totaal aantal stuks	Code	Wetenschappelijke naam	Maat	aantal per m²	totaal aantal m²	totaal aantal stuks
Pa	Persicaria amplexicaulus	P9	9	15	137	Pa	Persicaria amplexicaulus	P9	9	13	115
AaS	Aster ageratoides SIRIUS	P9	9	15	137	AaS	Aster ageratoides SIRIUS	P9	9	13	115
HM	Helenium 'Moerheim Beauty'	P9	12	15	182	HM	Helenium 'Moerheim Beauty'	P9	12	13	154
Cp	Carex pendula	c1,5	12	15	182	Cp	Carex pendula	c1,5	12	13	154
RfG	Rudbeckia fulgida 'Goldsturm'	P9	9	15	137	RfG	Rudbeckia fulgida 'Goldsturm'	P9	9	13	115
Vb	Verbena bonariensis	P9	1	76	76	Vb	Verbena bonariensis	P9	1	64	64
*Alle planten (behalve Vb en Ag) planten in groepen van minimaal 16 stuks en maximaal 35 stuks.						*Alle planten (behalve Vb en Ag) planten in groepen van minimaal 16 stuks en maximaal 35 stuks.					
*Vb en Ag los per stuk verspreiden over het hele vak						*Vb en Ag los per stuk verspreiden over het hele vak					

Werkomschrijving:

- De huidige beplanting verwijderen;
- Het plantenvak aanplanten volgens beplantingsplan
- De haag blijft behouden.

Plantafstand tot rand:

- P9 20cm
- C1,5 30cm

Project:	plantvakrenovatie Kochstraat		
Opdrachtgever:	Stadsbeheer Gemeente Groningen		
Datum:	19-11-2024	A3	
Schaal:	N.v.t.		