


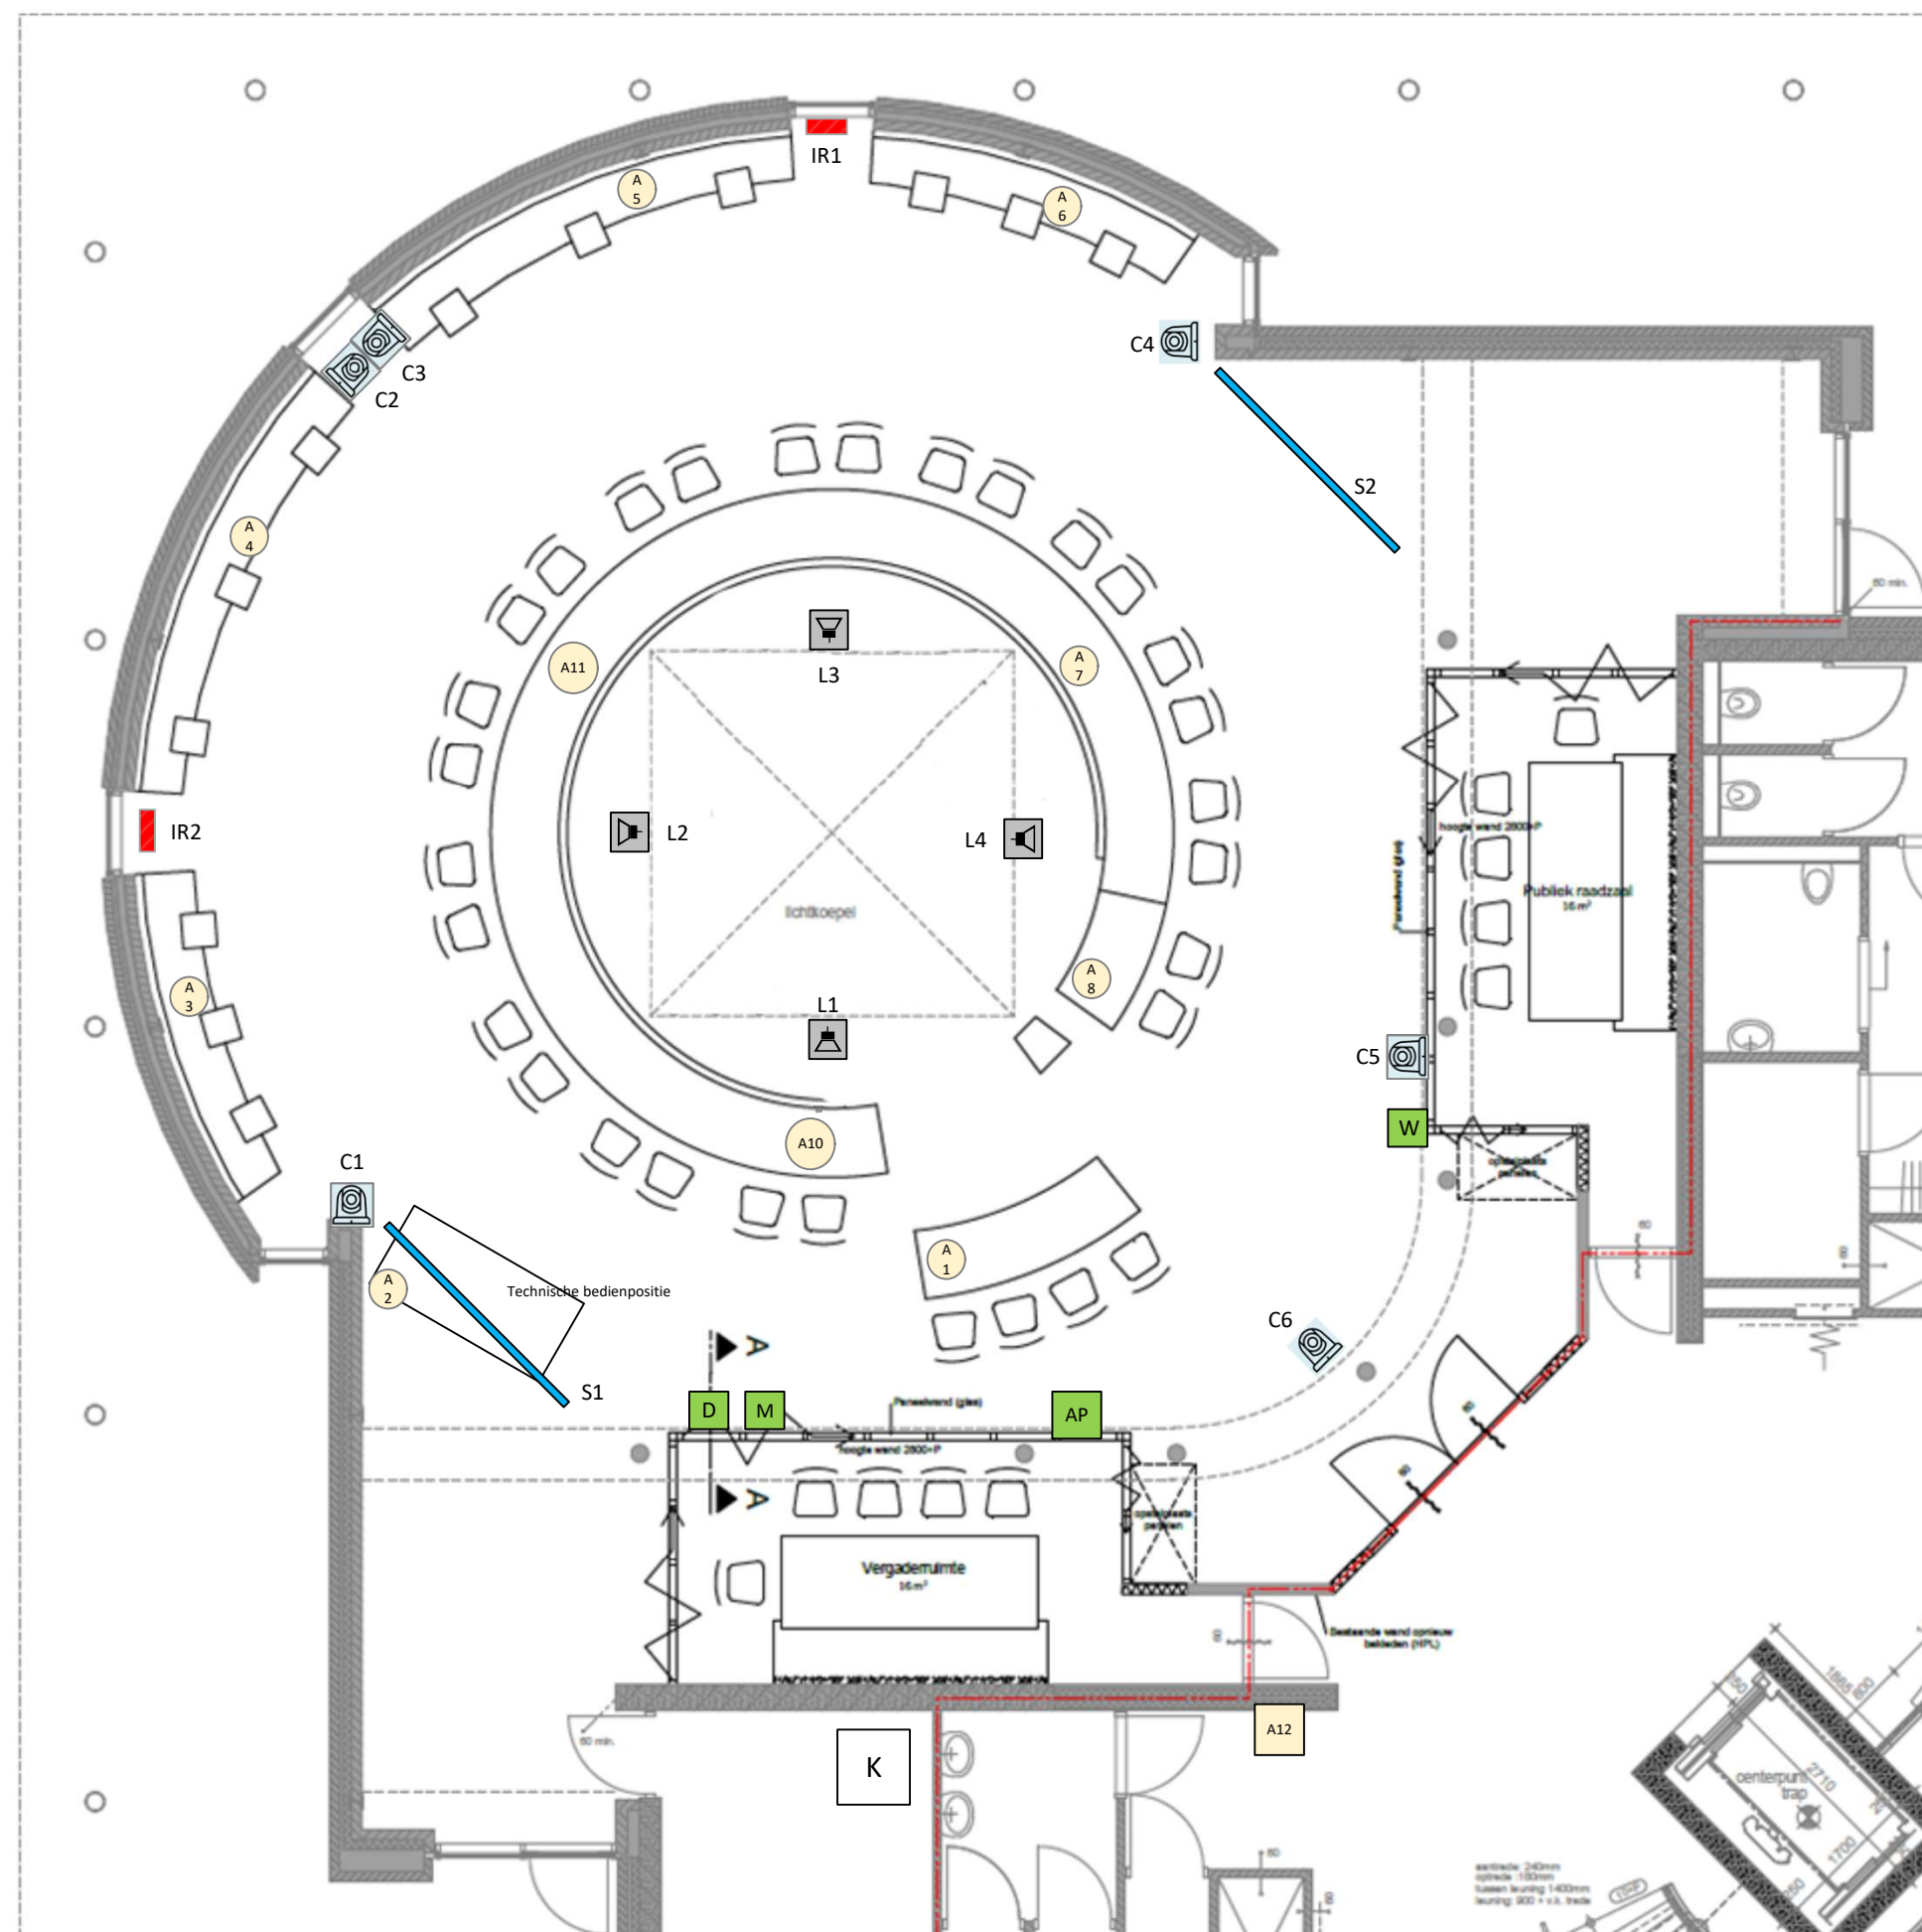

Ax

Aansluitpunt in de vloer

Ax

Aansluitpunt in de wand

Cx

Camera

Lx

Luidspreker

W

WiFi-AP balkonrand

IRx

Infrarood straler

M

Sfeermicrofoon

D

Antenne draadloze microfoon ontvanger

S

LED scherm

K

Apparatuurkast

AP

Access point discussiesysteem

Gemeente Halderberge

AV bekabeling raadzaal (zie kabellijst)

Versie:2.2	Datum: 08-04-24	Get.: JtK
------------	-----------------	-----------

AV

adviesbureau

Leidingplan tbv AV-installatie Raadzaal gemeente Halderberge behorend bij positietekening

Let op: alle bekabeling aan te brengen vanuit apparatuurkast K naar aangegeven posities. Elke kabel met overlengte van 5m in de kast en 1m bij elke positie (tenzij anders aangegeven)

Kenmerk	Ten behoeve van	Aan te brengen bekabeling	Van	Naar positie	Eindigend in/als:	230V WCD op positie
A1	Aansluitpunt voorzitterstafel	4x CAT6A S/FTP, in K afwerken op patchpanel	K	Vloerdoos A1	4x RJ45 chassisdeel	2x 230V WCD
A2	Aansluitpunt techn. Bedienpositie	8x CAT6A S/FTP, in K afwerken op patchpanel	K	Positie wand bij A2	8x RJ45 chassisdeel	4x 230V WCD
A3	Aansluitpunt 230V		K	Positie wand bij A3		2x 230V WCD
A4	Aansluitpunt 230V		K	Positie wand bij A4		2x 230V WCD
A5	Aansluitpunt 230V		K	Positie wand bij A5		2x 230V WCD
A6	Aansluitpunt 230V		K	Positie wand bij A6		2x 230V WCD
A7	Aansluitpunt 230V		K	In bestaande vloerdoos bij A7		2x 230V WCD
A8	Aansluitpunt 230V		K	In bestaande vloerdoos bij A7		2x 230V WCD
A9	vervallen		-	-		
A10	Aansluitpunt 230V		K	In bestaande vloerdoos bij A10		2x 230V WCD
A11	Aansluitpunt 230V		K	In bestaande vloerdoos bij A10		2x 230V WCD
A12	Aansluitpunt tbv trolley in de hal	1x CAT6A S/FTP, in K afwerken op patchpanel	K	Wanddoos tpv A12 op ca 25cm + vloer	Wanddoos	2x 230V WCD
A13	Aansluitpunt tbv trolley in de kantine	1x CAT6A S/FTP, in K afwerken op patchpanel	K	Wanddoos tpv A13 op ca 25cm + vloer (niet op tekening)	Wanddoos	2x 230V WCD
AP	Access point discussiesysteem	1x CAT6A S/FTP in buisleiding, in K afwerken op patchpanel	K	wanddoos tpv AP op ca. 2,7m + vloer (balkonrand)	Buiseinde	
C1	PTZ camera	1x HD-SDI + 1x CAT6A S/FTP. Ter plaatse met 1m overlengte	K	Wandpositie C1 op ca. H=2,70m+vloer	buiseinde in de wand	
C2	PTZ camera	1x HD-SDI + 1x CAT6A S/FTP. Ter plaatse met 1m overlengte	K	Wandpositie C2 op ca. H=2,70m+vloer	buiseinde in de wand	
C3	PTZ camera	1x HD-SDI + 1x CAT6A S/FTP. Ter plaatse met 1m overlengte	K	Wandpositie C3 op ca. H=2,70m+vloer	buiseinde in de wand	
C4	PTZ camera	1x HD-SDI + 1x CAT6A S/FTP. Ter plaatse met 1m overlengte	K	Wandpositie C4 op ca. H=2,70m+vloer	buiseinde in de wand	
C5	PTZ camera	1x HD-SDI + 1x CAT6A S/FTP. Ter plaatse met 1m overlengte	K	Wandpositie C5 op ca. H=2,70m+vloer	buiseinde in de wand	
C6	PTZ camera tbv overzicht	1x HD-SDI + 1x CAT6A S/FTP. Ter plaatse met 1m overlengte	K	Wandpositie C6 op ca. H=2,70m+vloer	buiseinde in de wand	
D	Antenne draadloze microfoon (2x)	50 ohm antenne kabel	K	Positie D (2x) op H= ca. 2,70m +vl	Buis/kabeleinde	
IR1	Infrarood straler	50 ohm antenne kabel	K	Positie IR1 op H=ca. 3,50m+vl	Buis/kabeleinde	
IR2	Infrarood straler	50 ohm antenne kabel	K	Positie IR2 op H=ca. 3,50m+vl	Buis/kabeleinde	
K	Apparatuurkast	ter plaatse 6x internetaansluiting				4x 230V uit vrije 16A groep
L1	Luidspreker (aan pendel)	1x 2x1,5mm2 luidsprekerkabel	K	Positie L1 aan de rand vd lichtkoepel	buis-/kabeleinde met 2m overlengte	
L2	Luidspreker (aan pendel)	1x 2x1,5mm2 luidsprekerkabel	K	Positie L2 aan de rand vd lichtkoepel	buis-/kabeleinde met 2m overlengte	
L3	Luidspreker (aan pendel)	1x 2x1,5mm2 luidsprekerkabel	K	Positie L3 aan de rand vd lichtkoepel	buis-/kabeleinde met 2m overlengte	
L4	Luidspreker (aan pendel)	1x 2x1,5mm2 luidsprekerkabel	K	Positie L4 aan de rand vd lichtkoepel	buis-/kabeleinde met 2m overlengte	
M	Sfeermicrofoon	1x 2-aderig afgeschermd signaalkabel	K	Positie M op ca. H=ca. 2,70m +vl	Buis/kabeleinde	
S1	Ledscherm	7x CAT6A S/FTP	K	Positie S1 aan de wand op H=ca.3,5m + vloer	Buis-/kabeleinde 4m overlengte	2x230V/16A uit vrije groep230V wanddoos
S2	Ledscherm	7x CAT6A S/FTP	K	Positie S2 aan de wand op H=ca.3,5m + vloer	Buis-/kabeleinde 4m overlengte	2x230V/16A uit vrije groep230V wanddoos
W	WiFi Access point (WAP)	1x CAT6A SFTP in buisleiding (in K afwerken op patch panel)	K	W1 op H=ca. 2,70m+vl (balkonrand)	wanddoos + kabeleinde	

Let op: alle CAT6A (S/FTP) bekabeling in de apparatuurkast K afwerken op 19" patch panel

In/bij K: 6x internet aansluiting, 1x 230V/16A (4x WCD) uit vrije groep

