







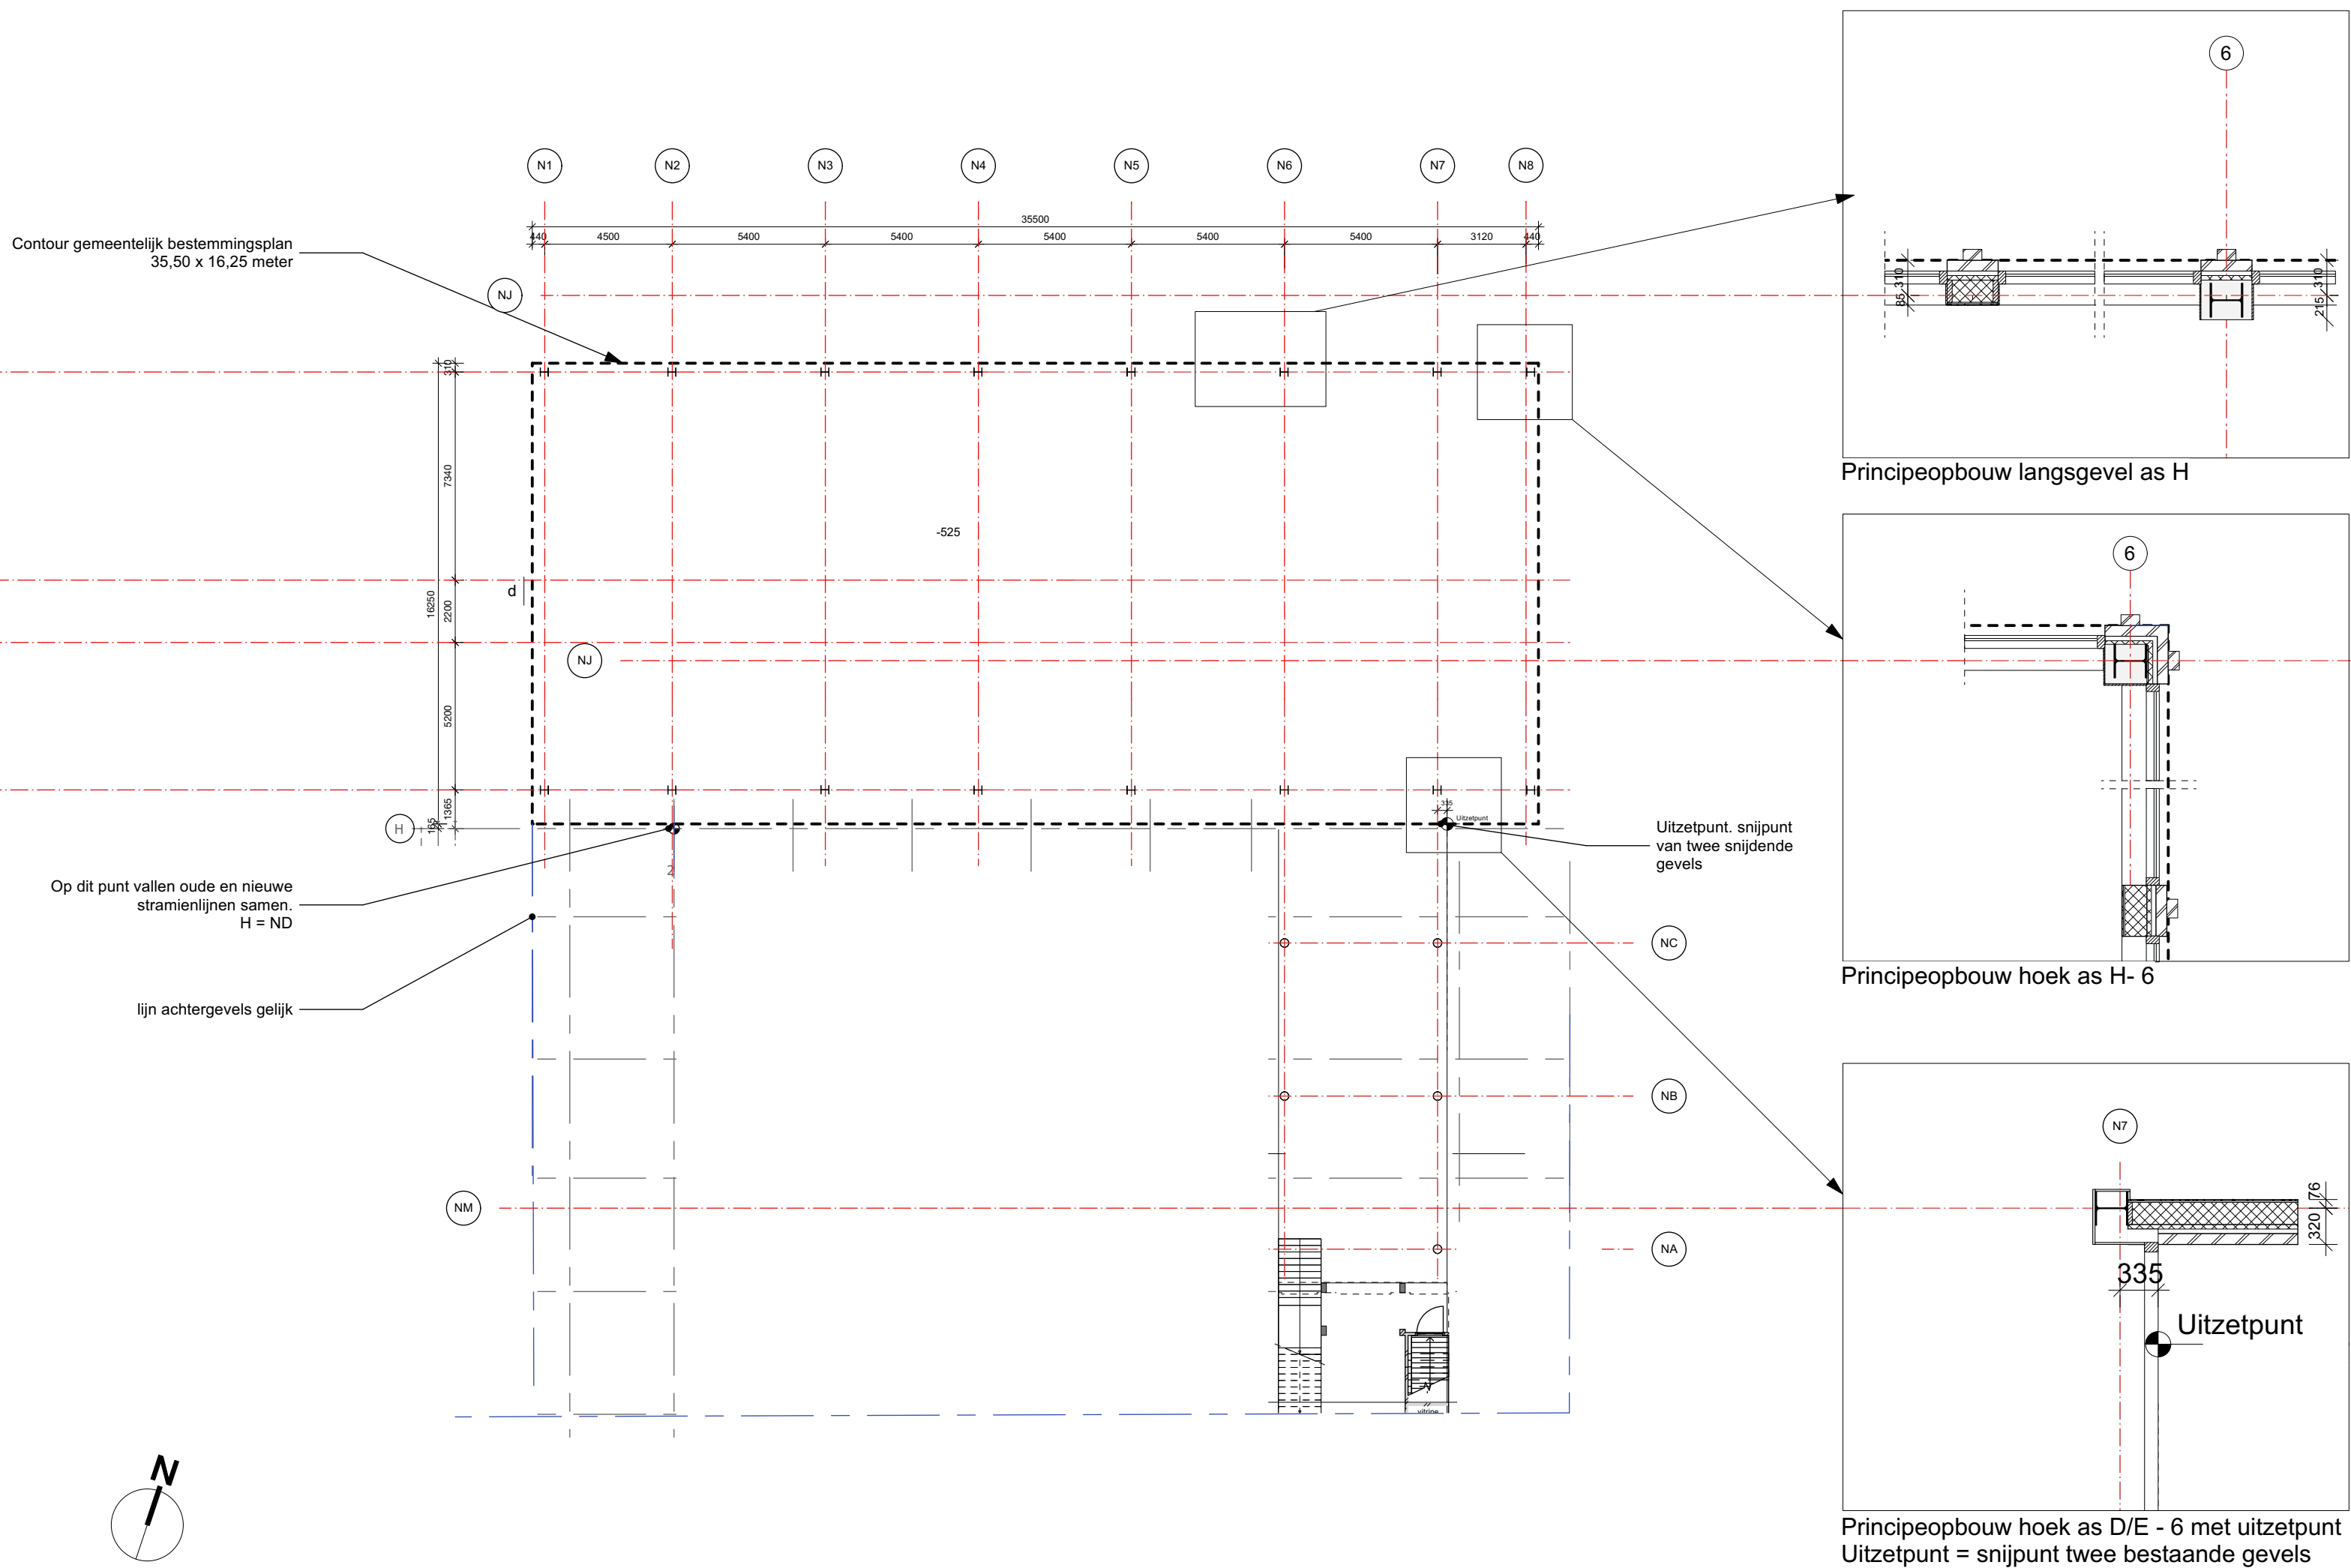


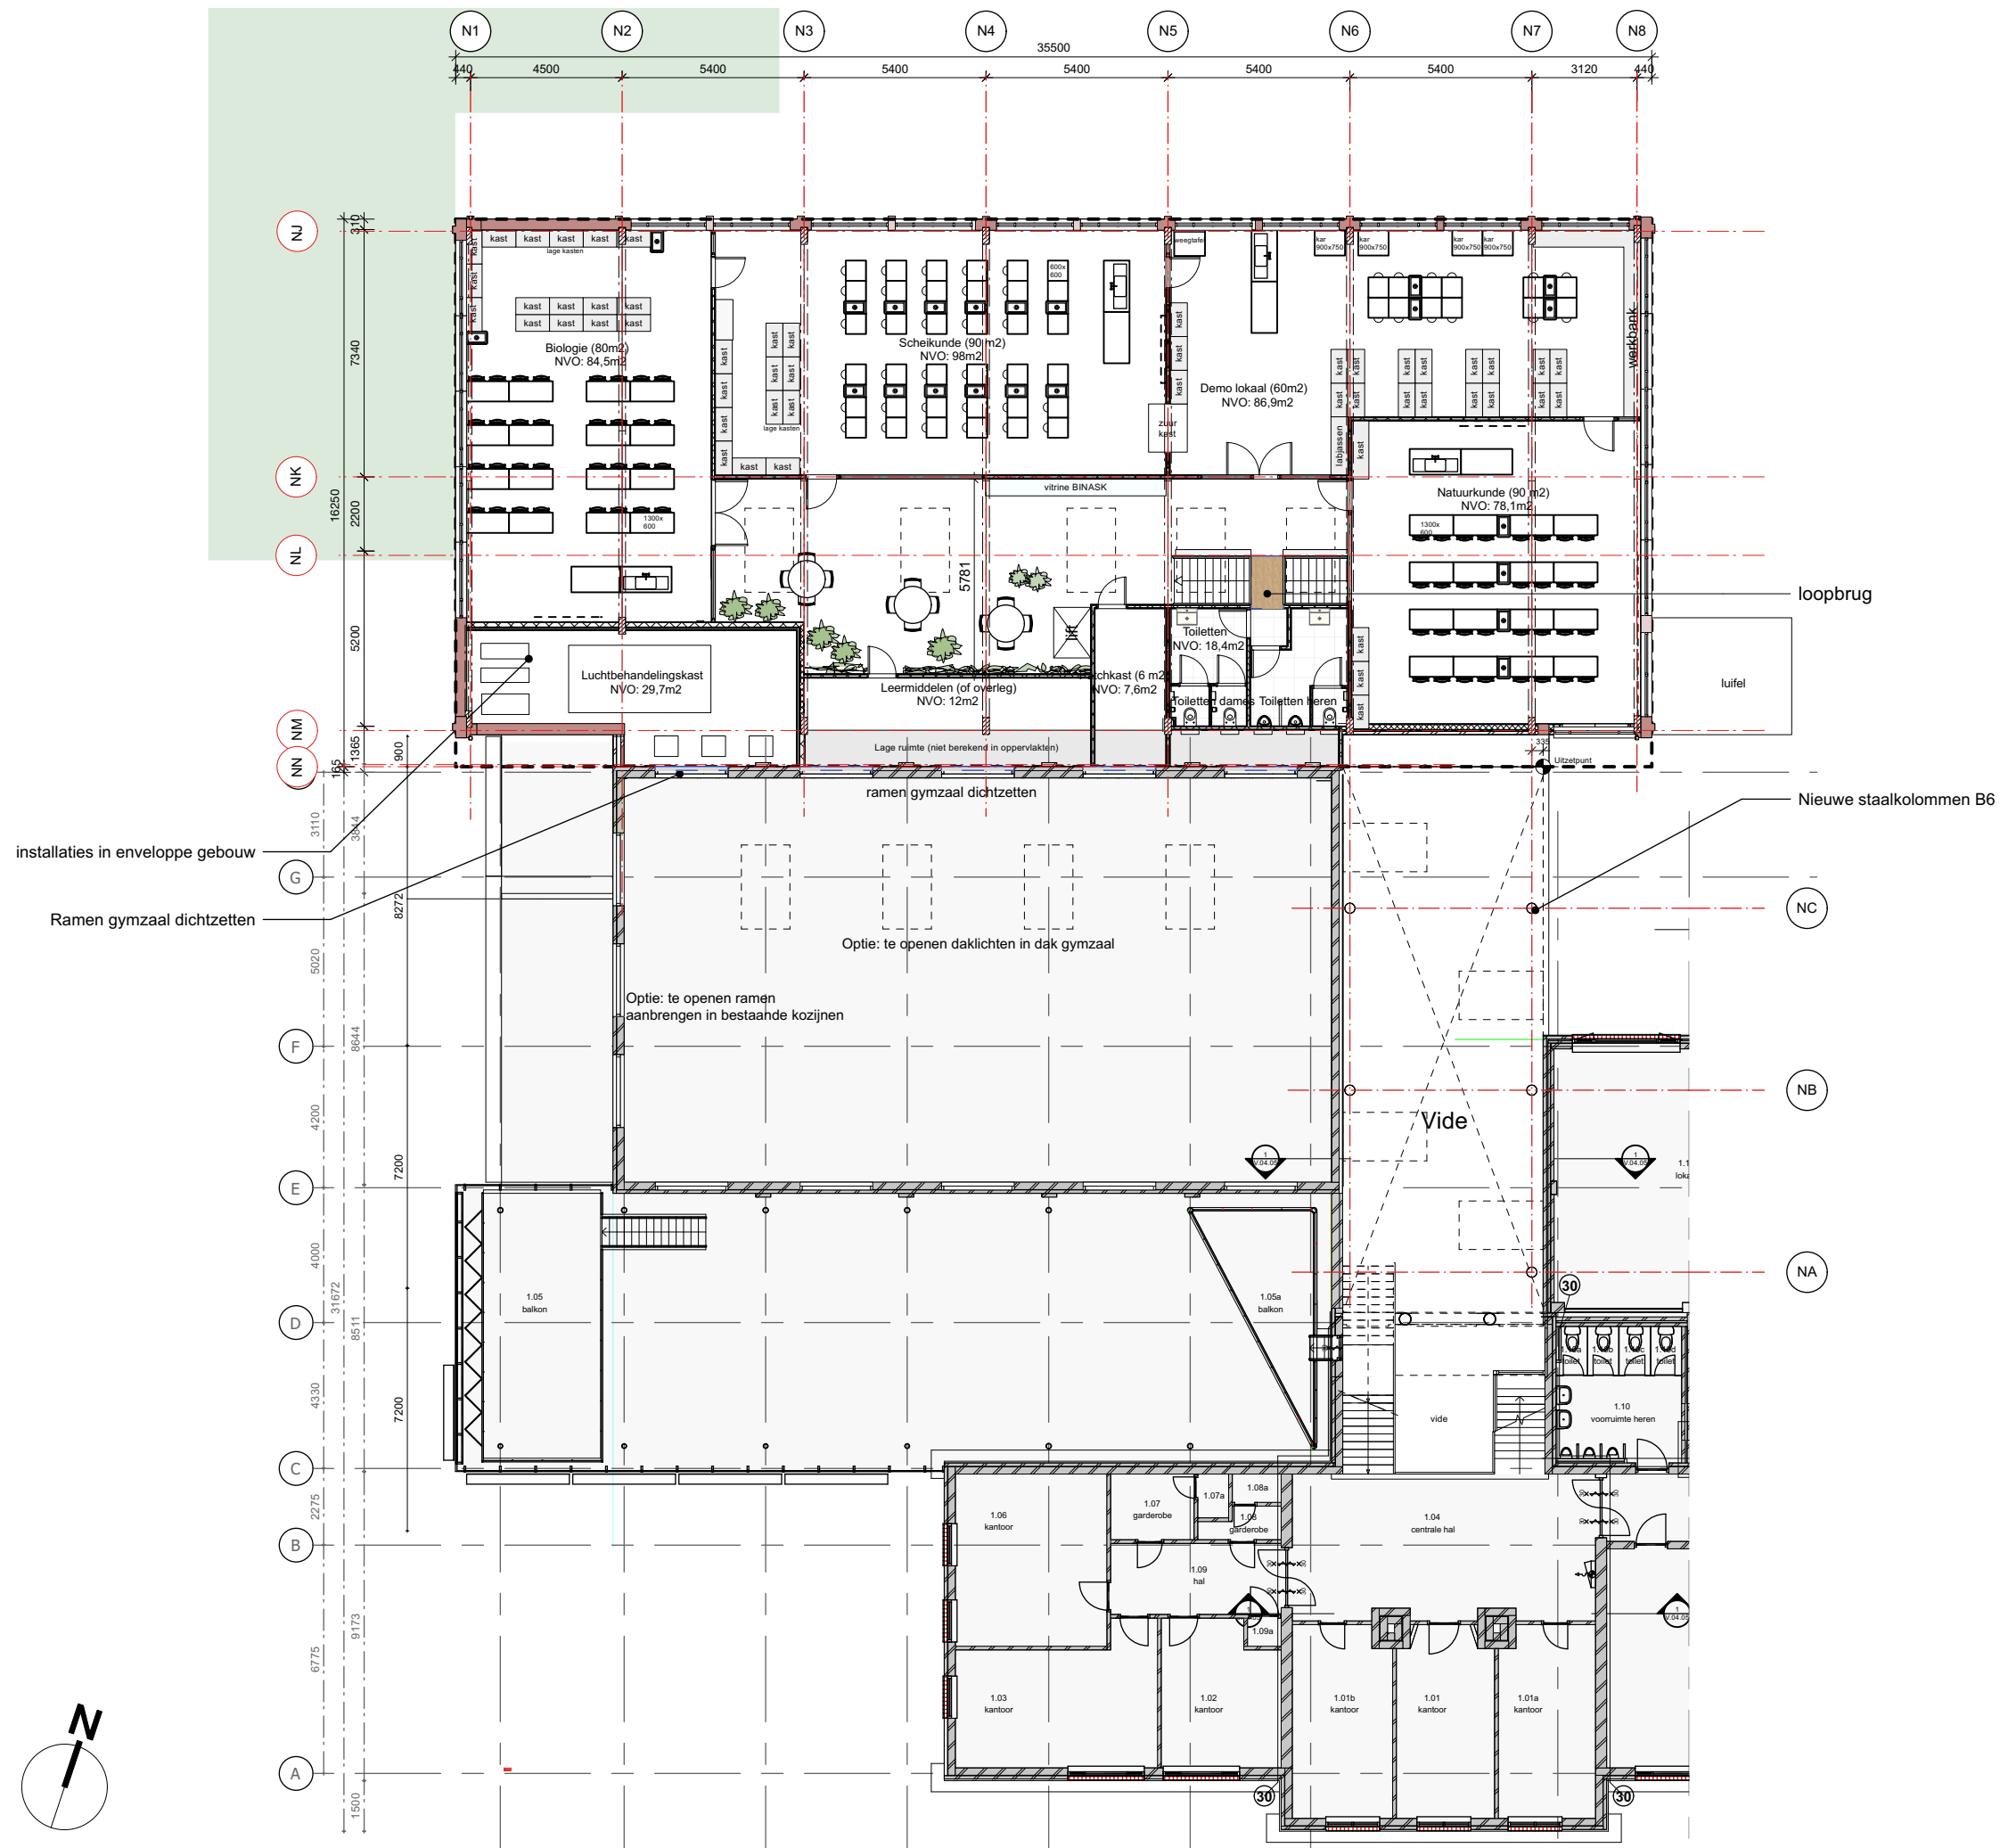


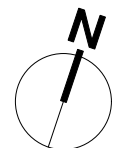

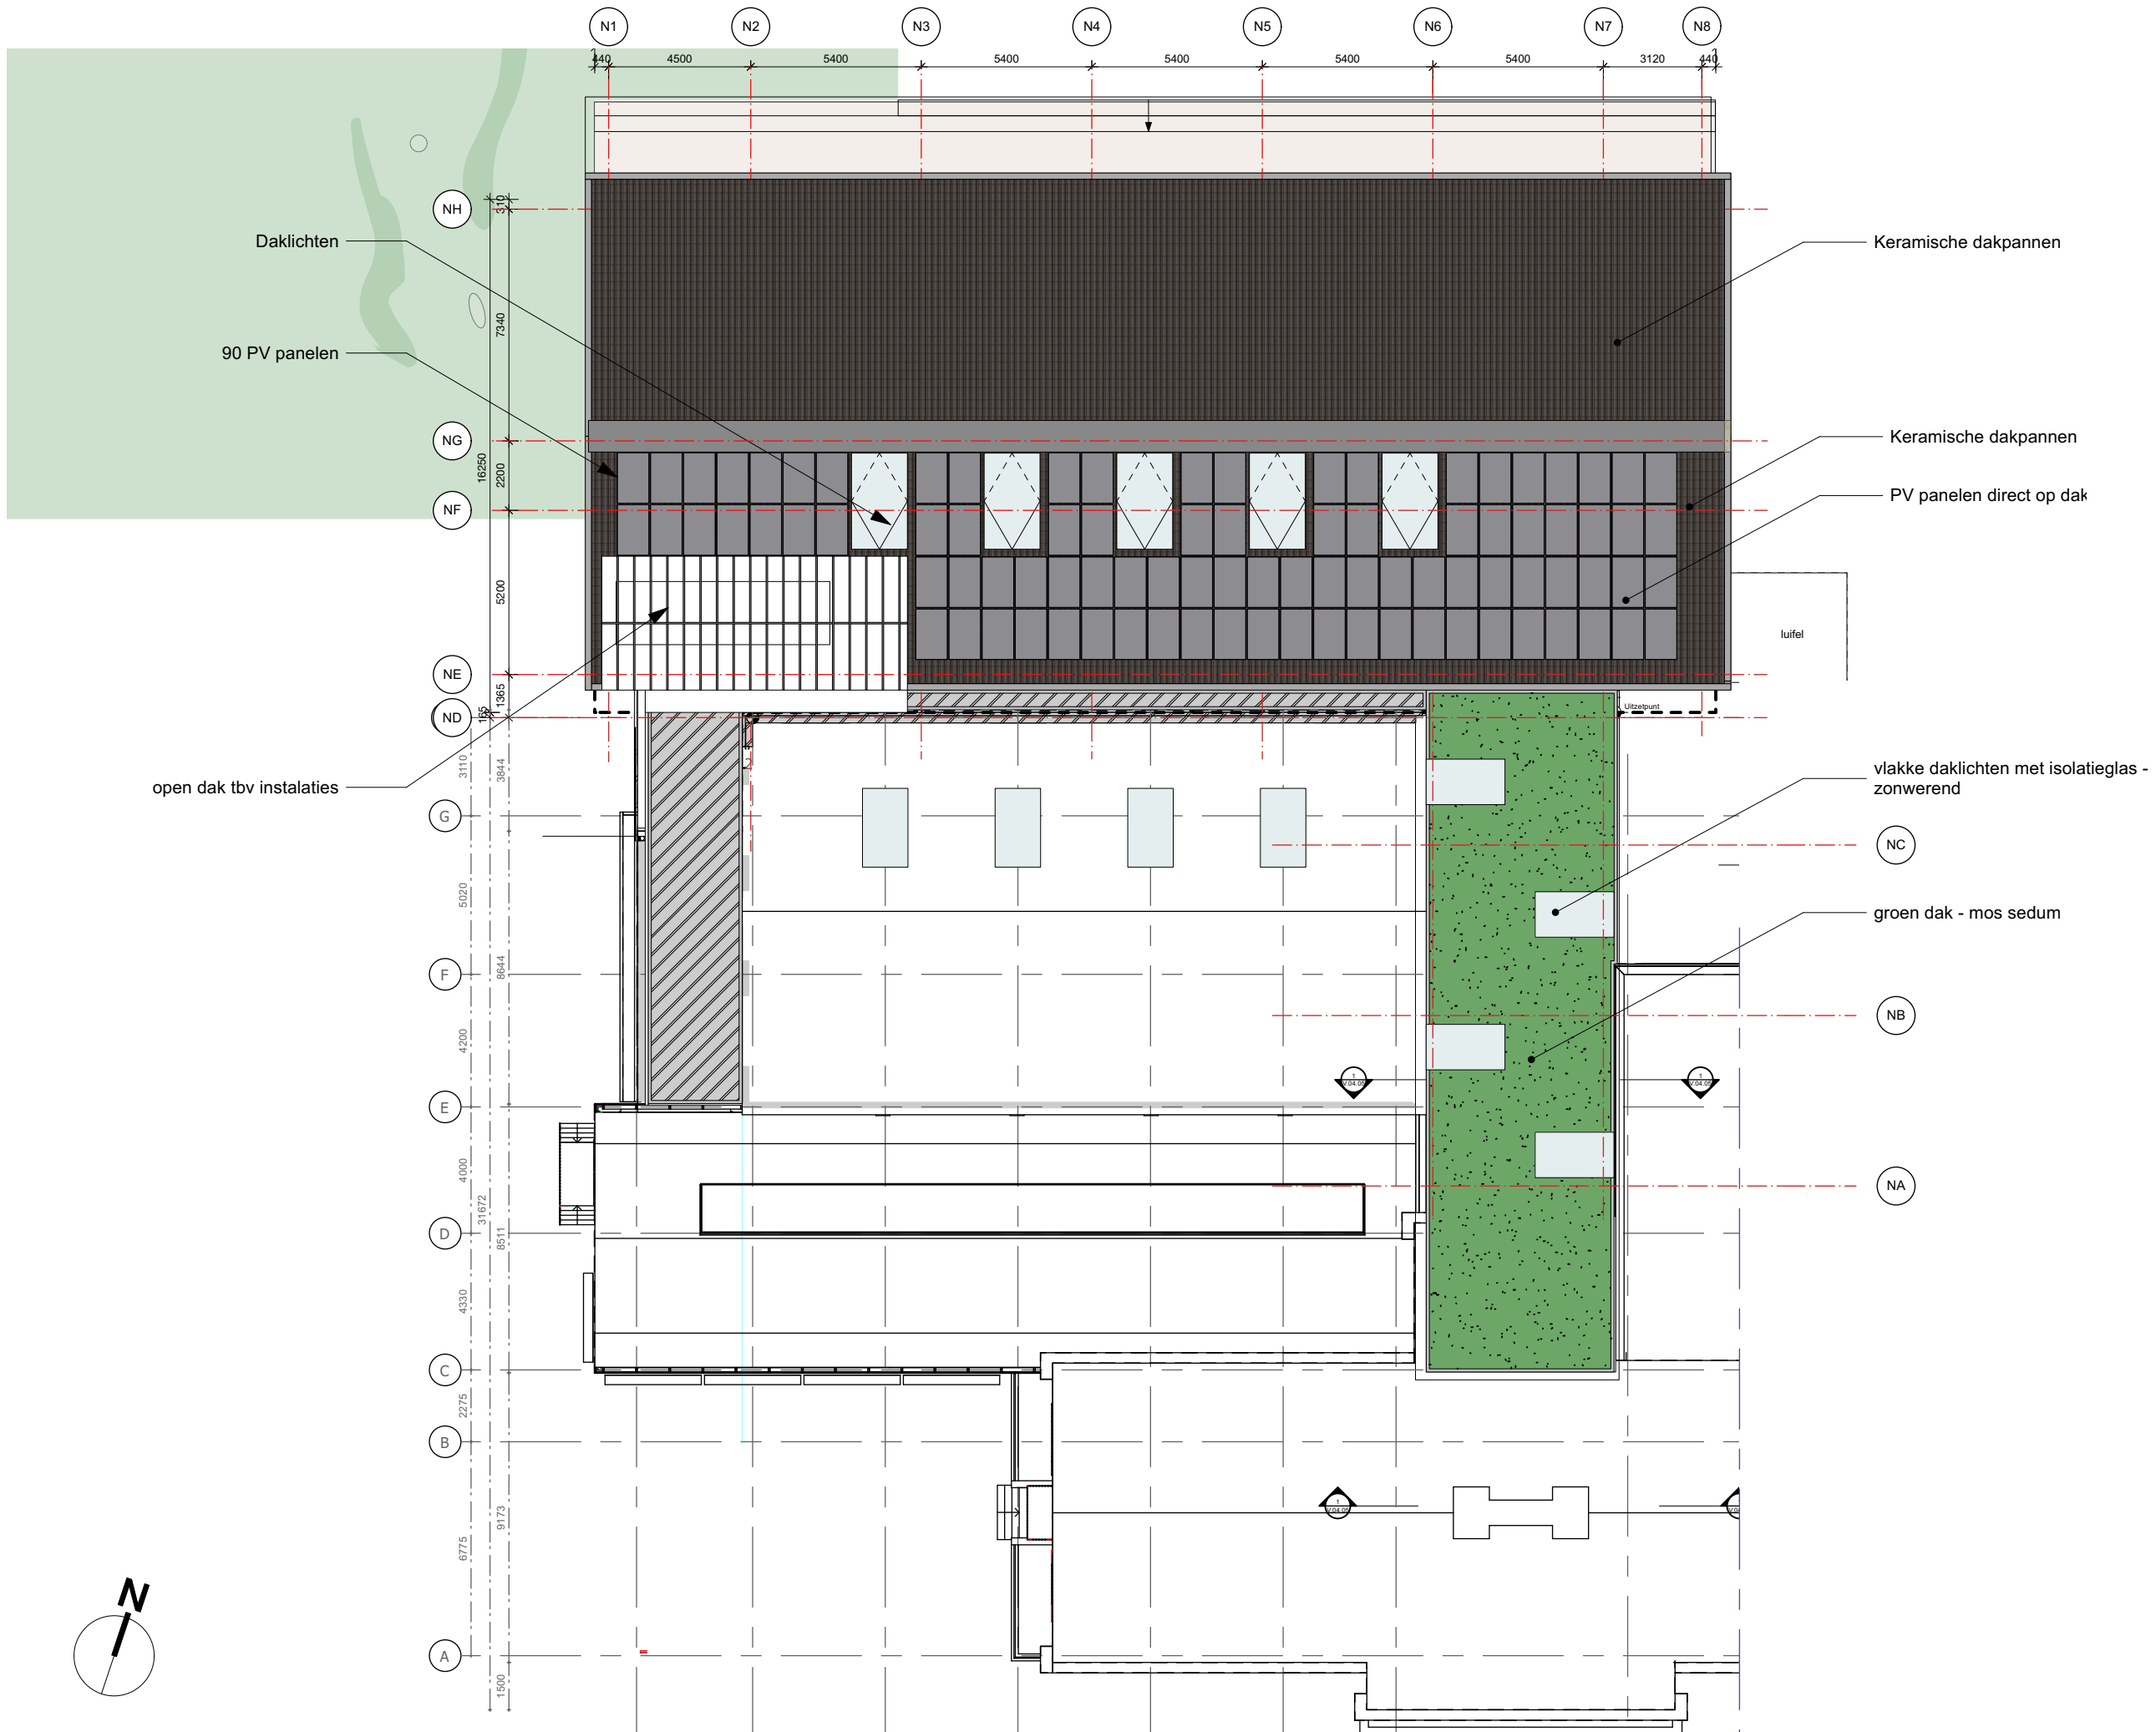


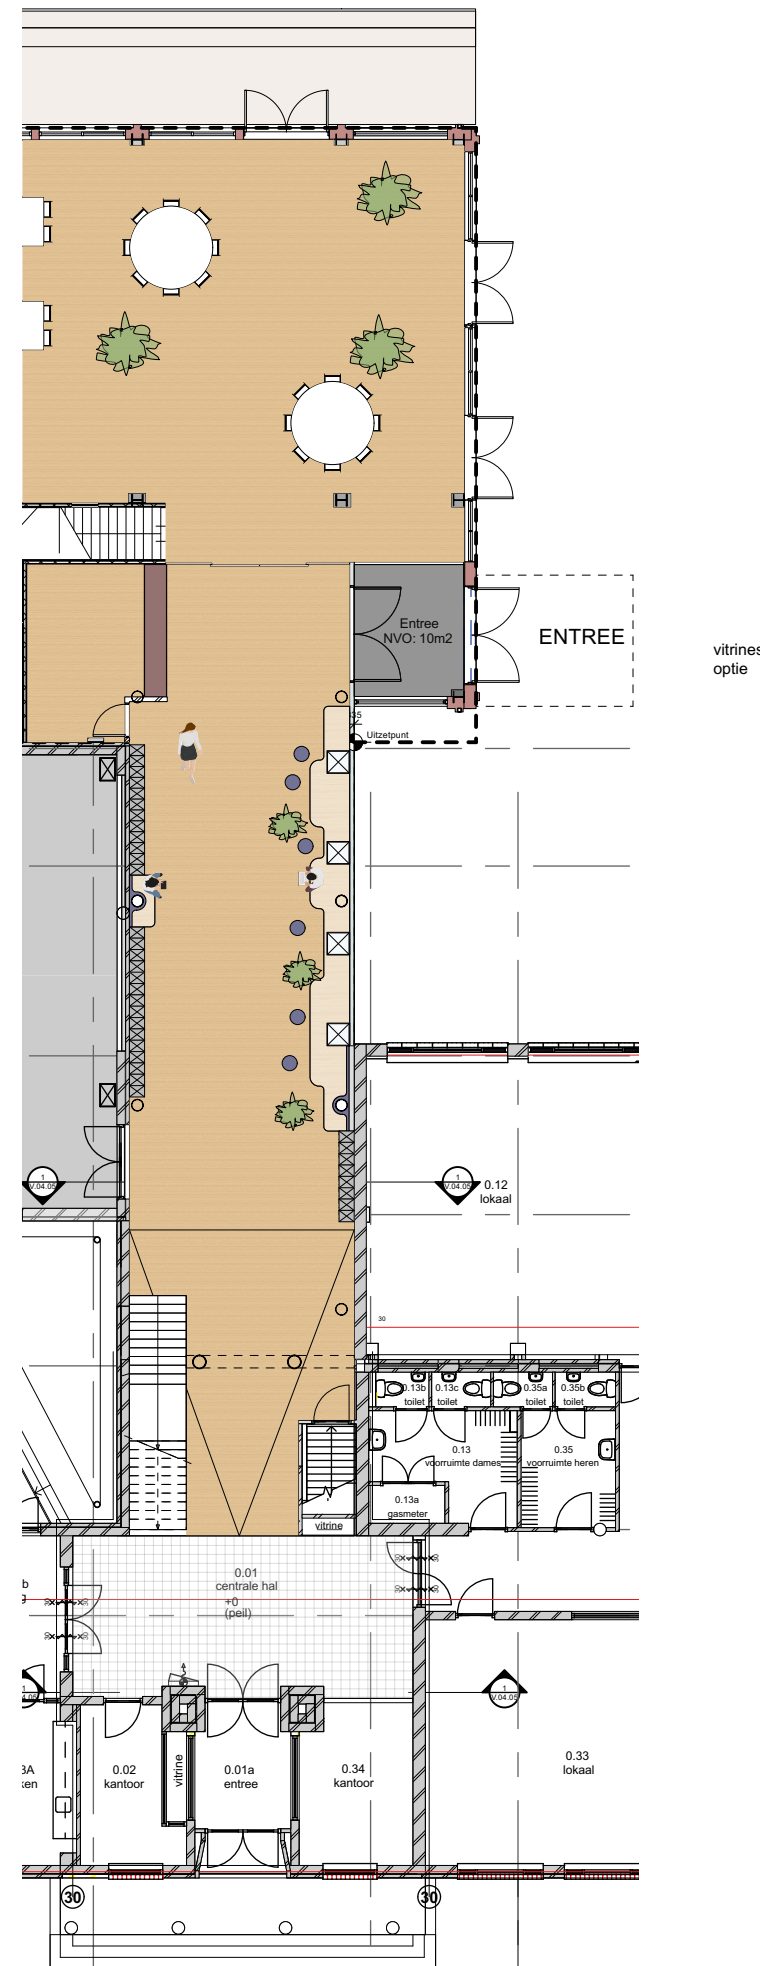


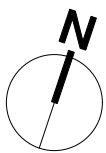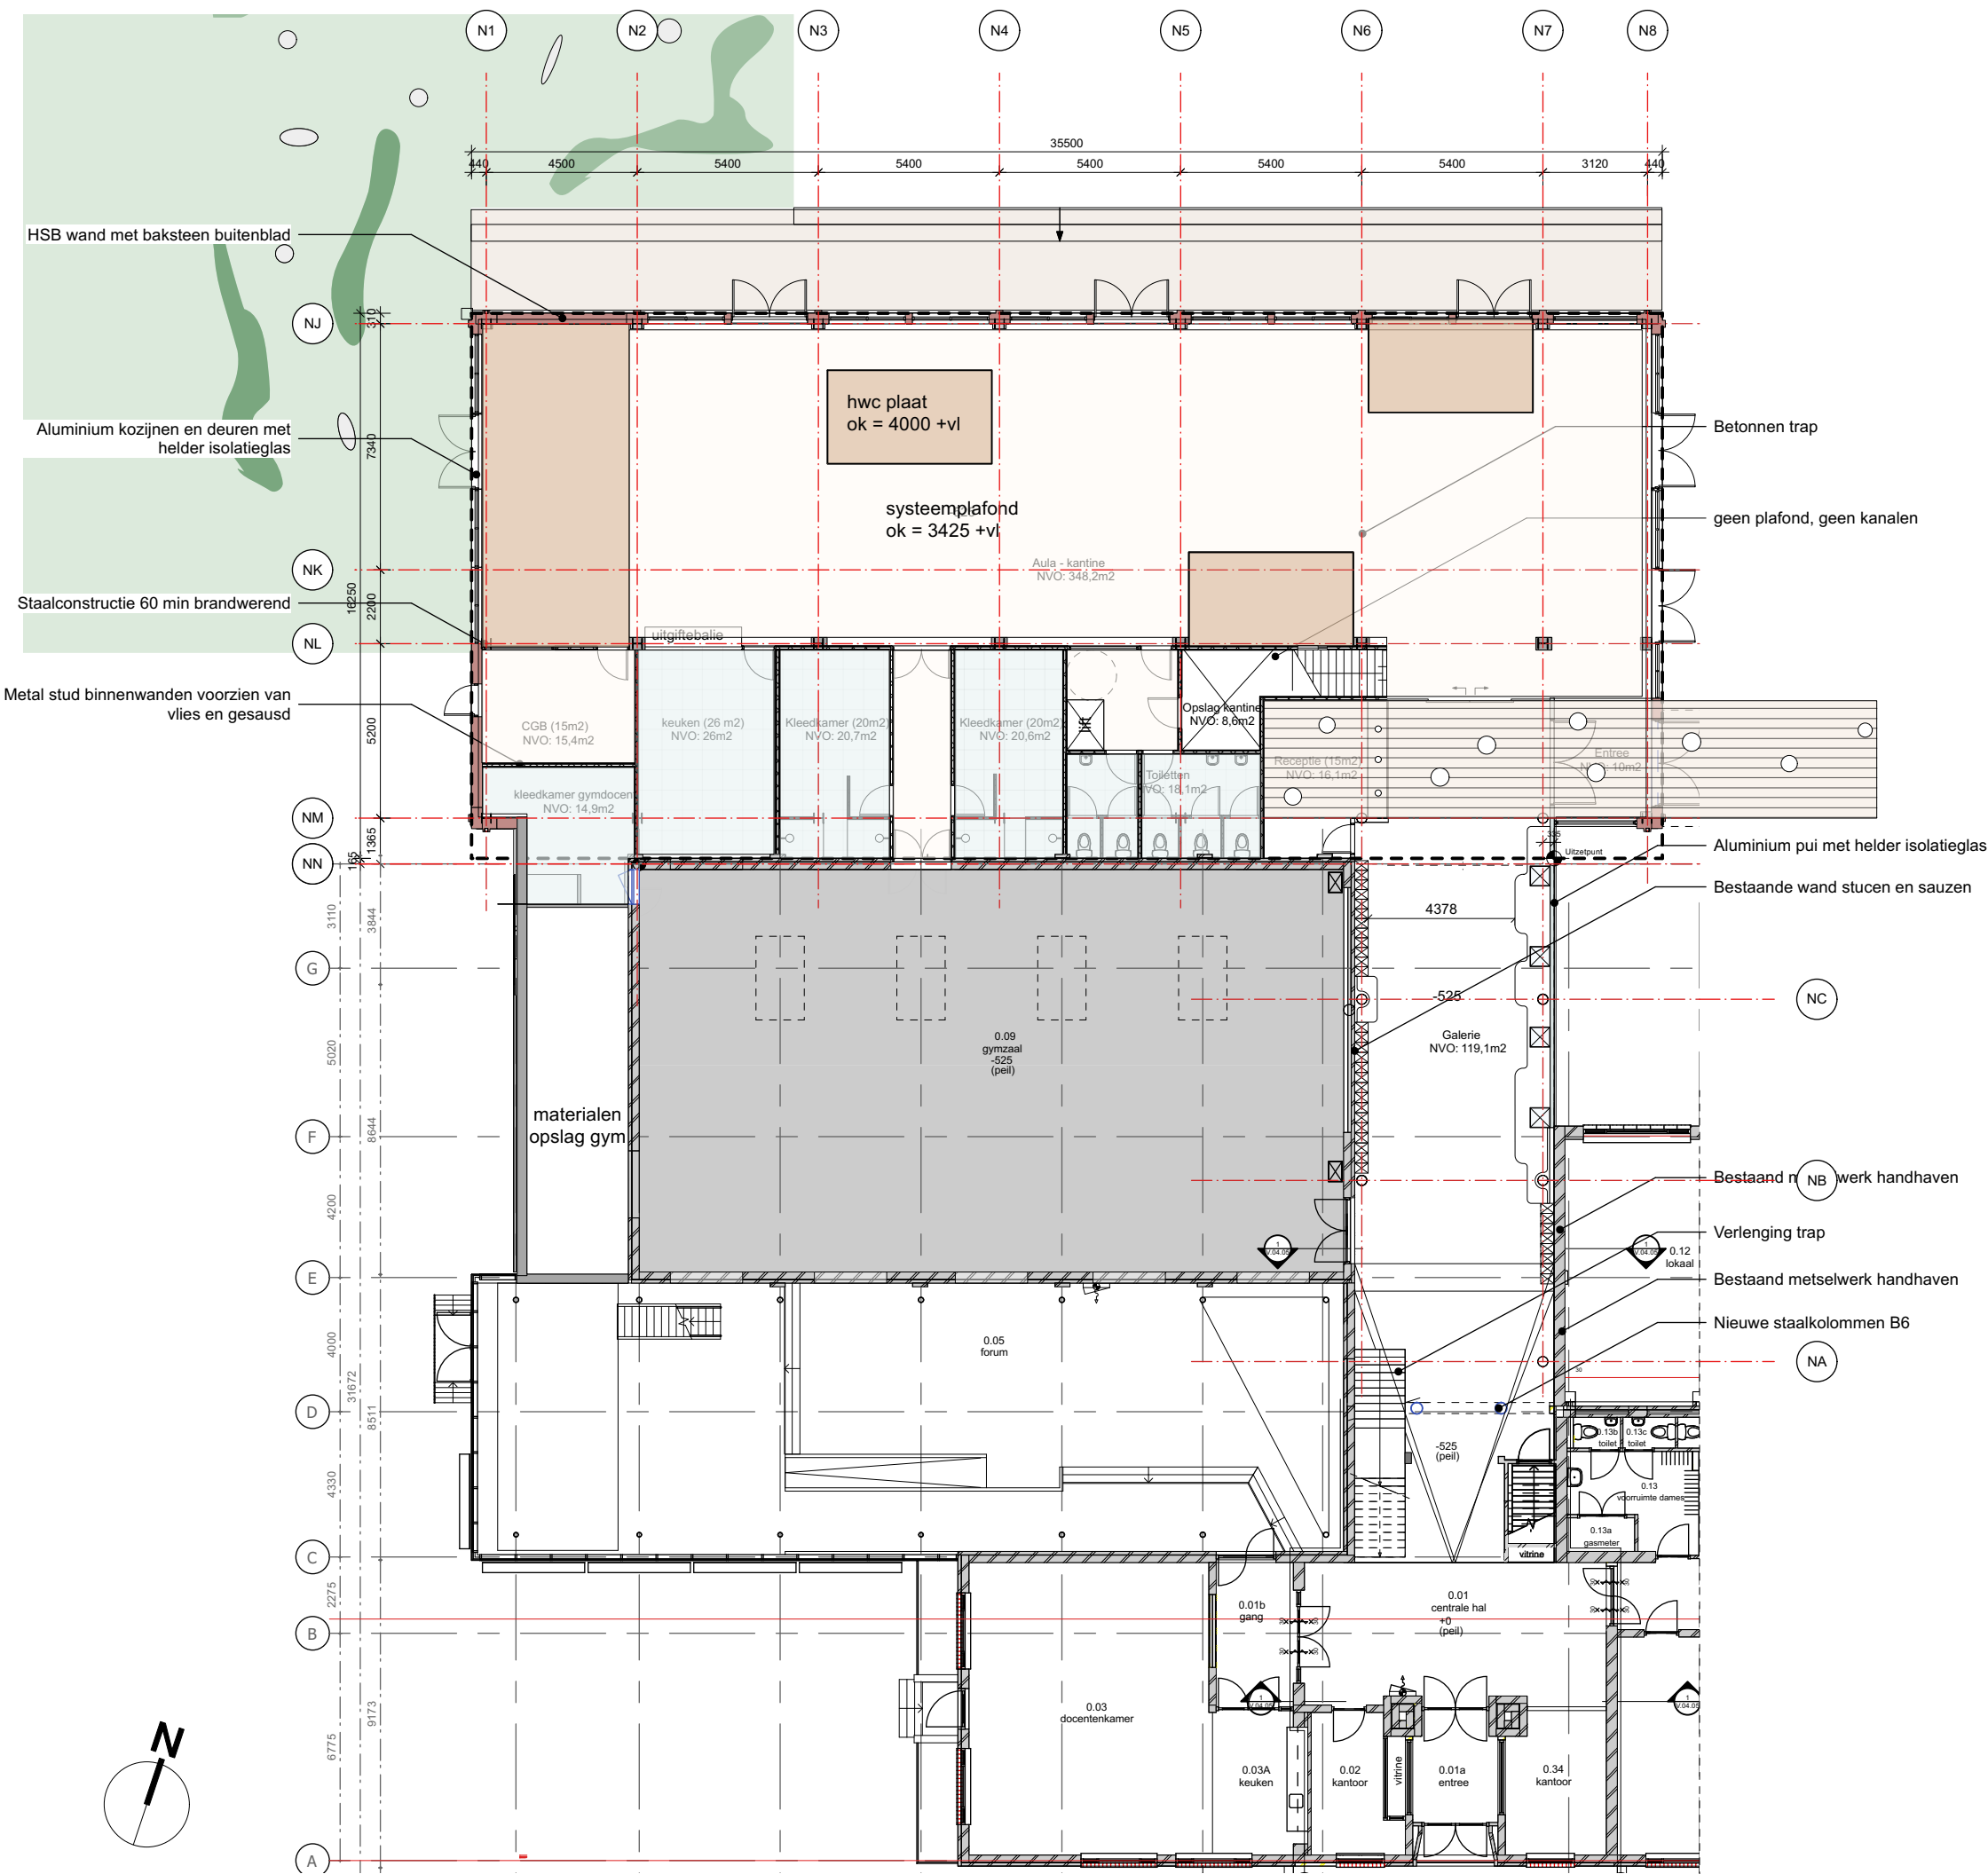


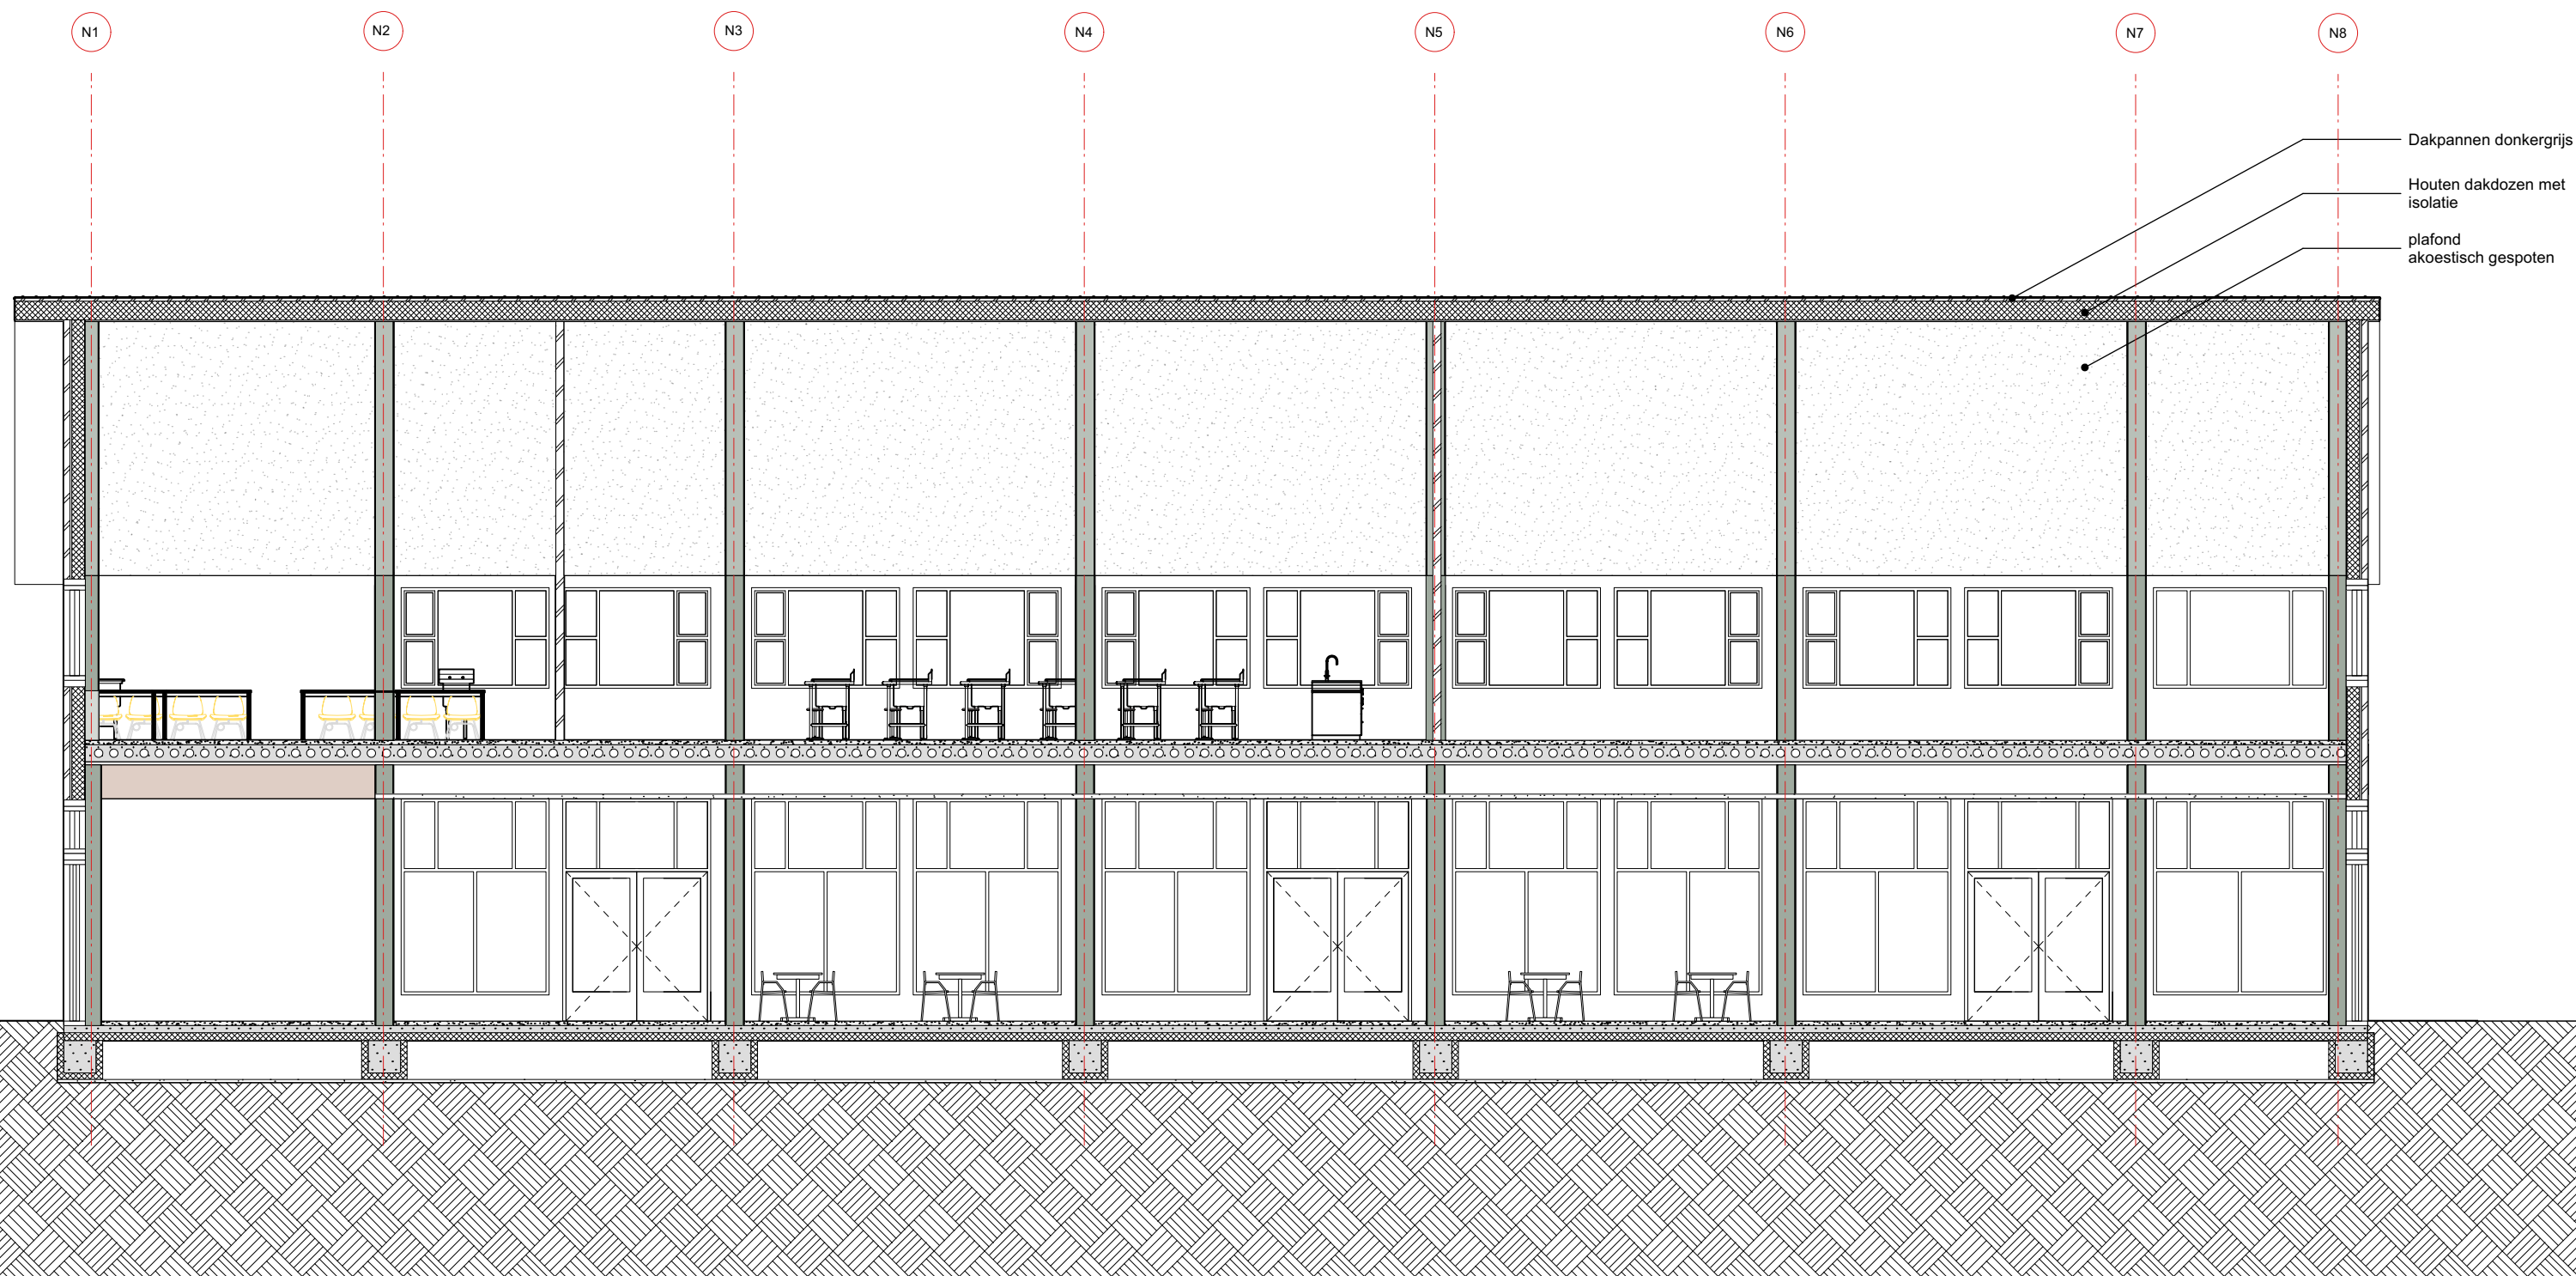




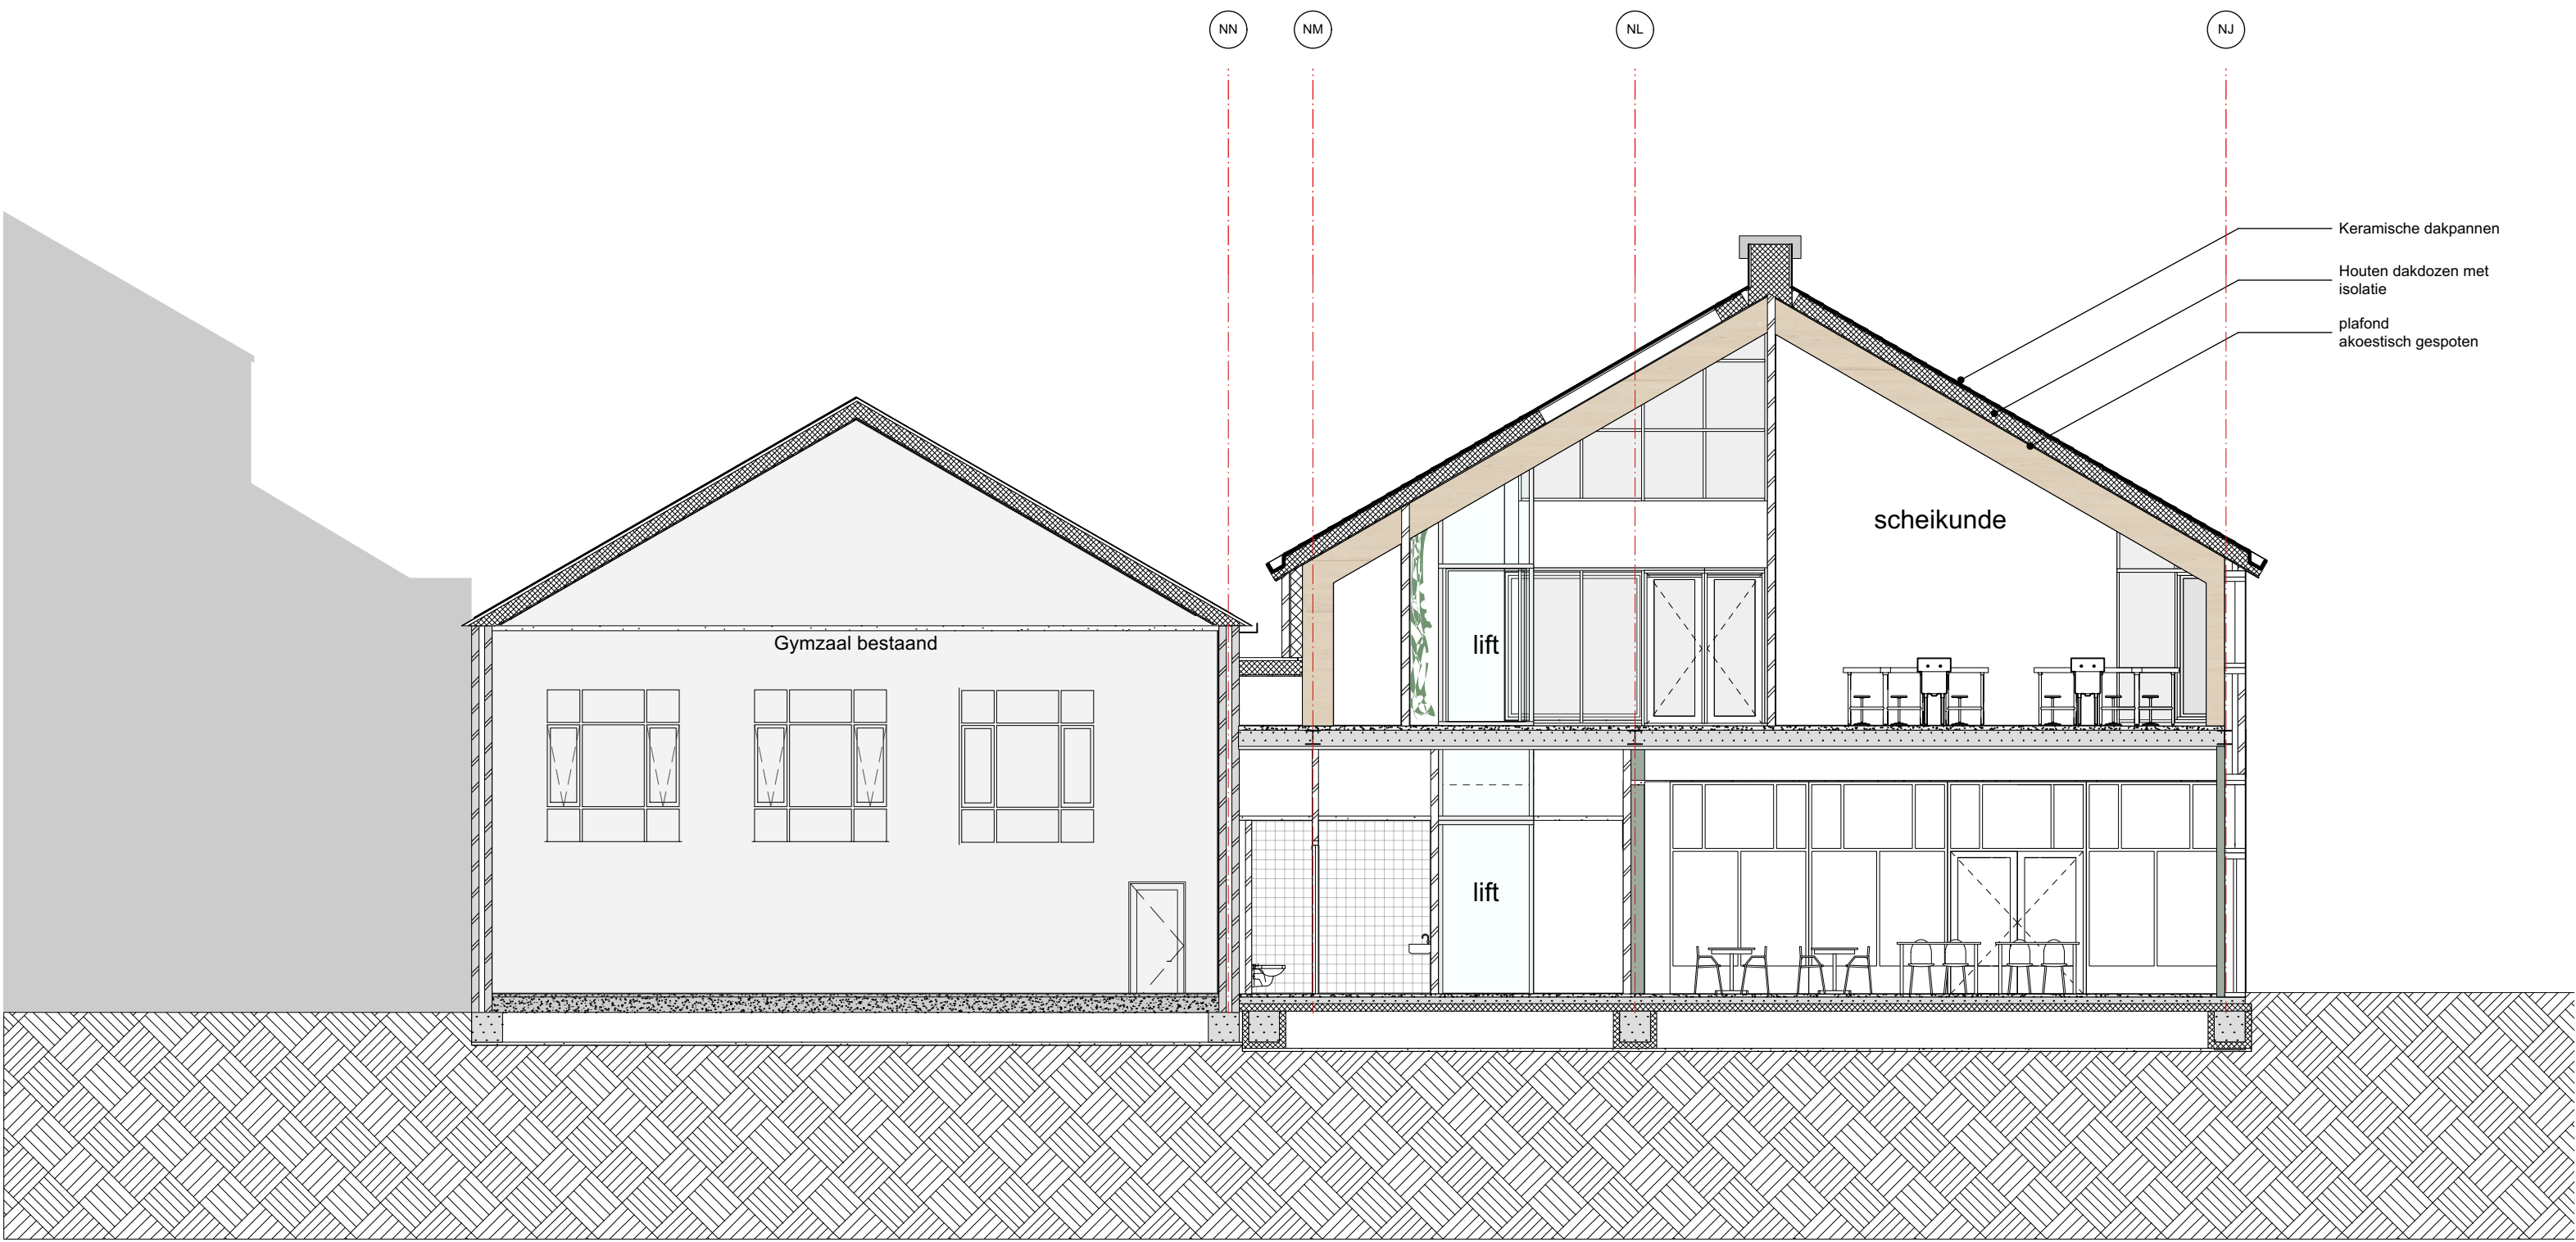

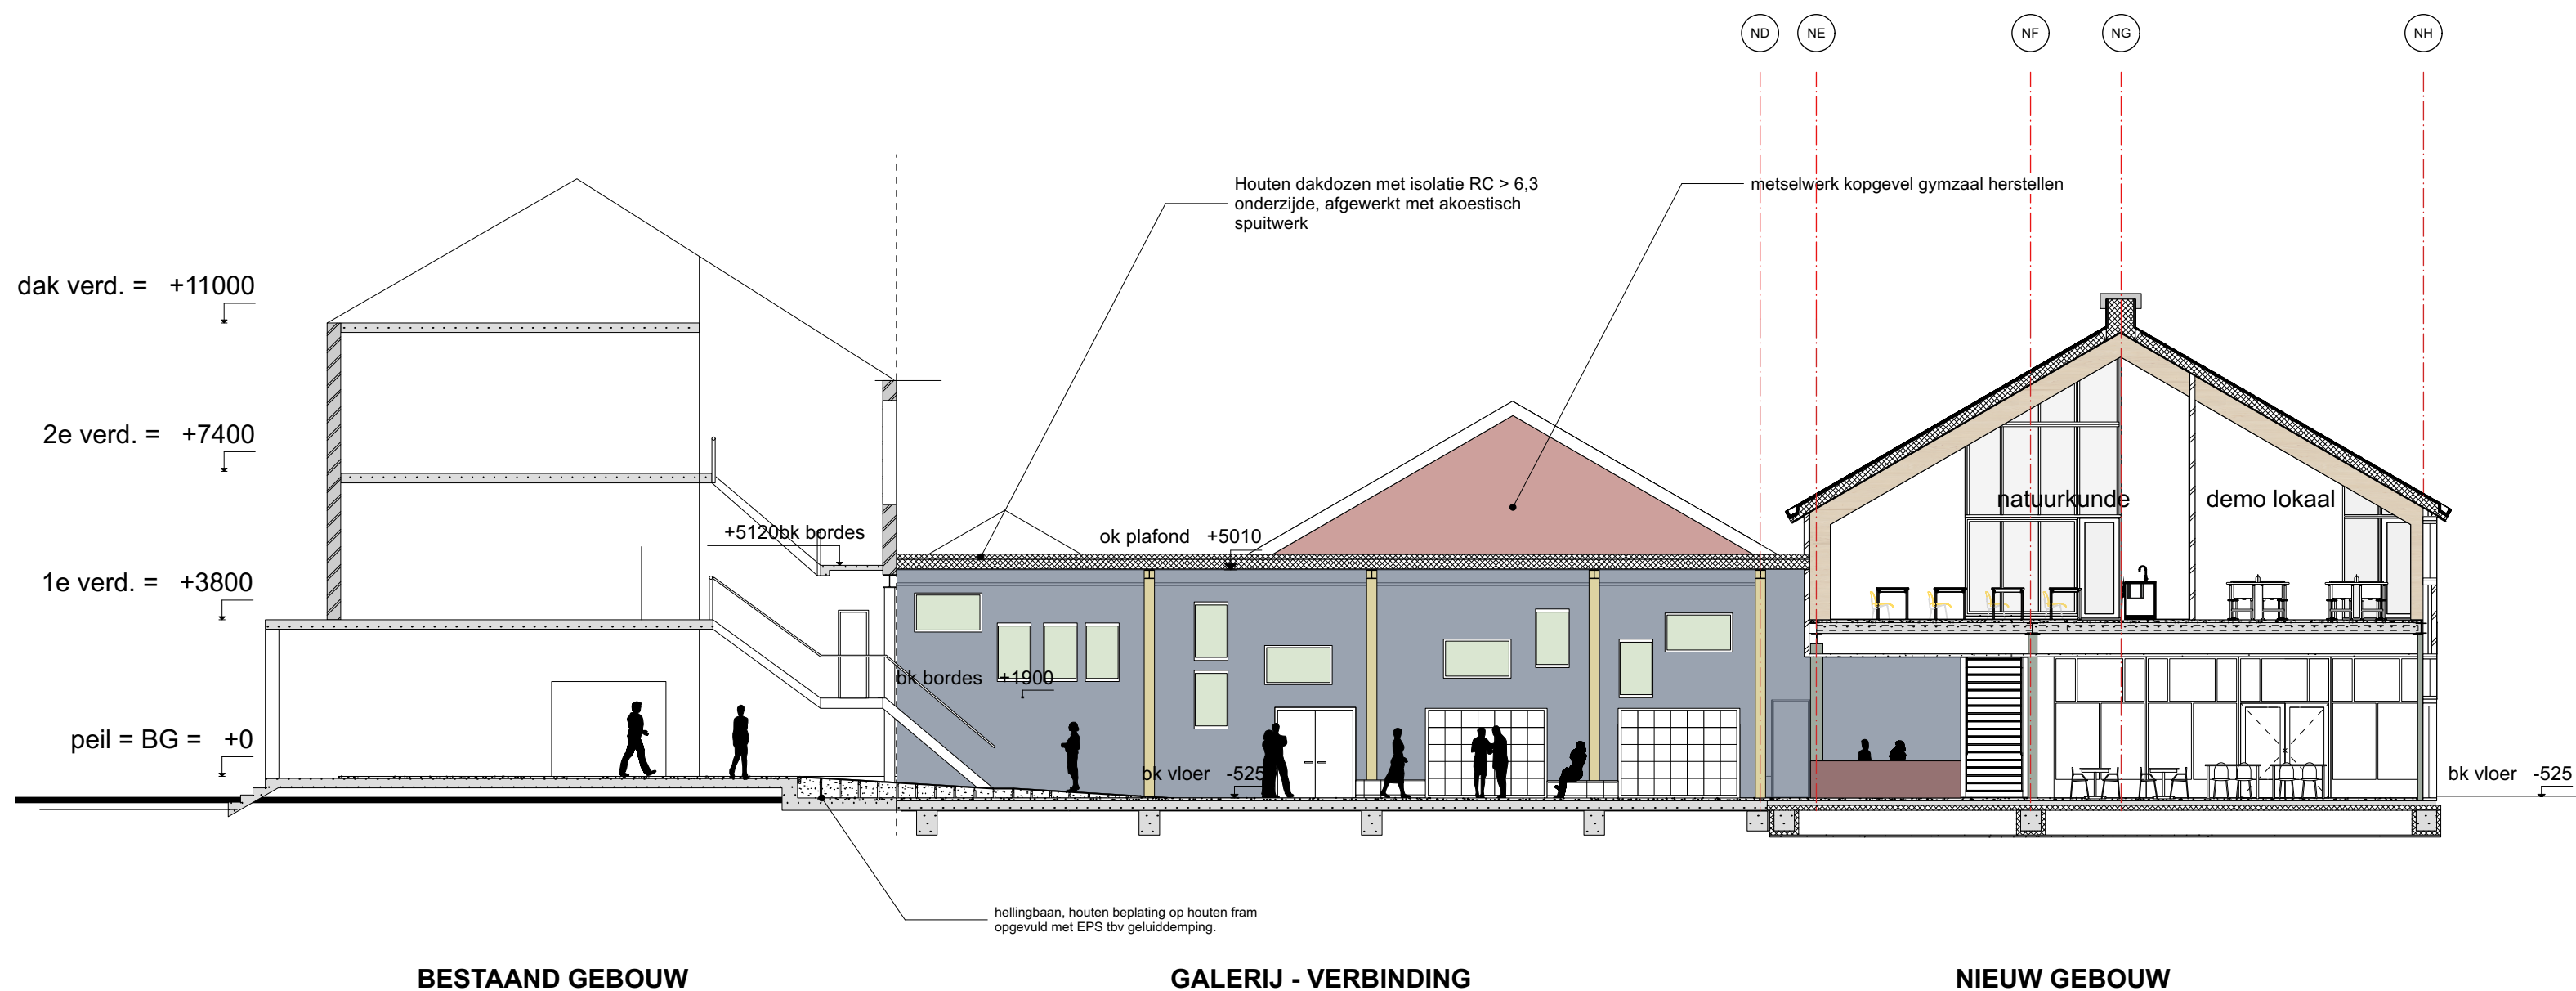

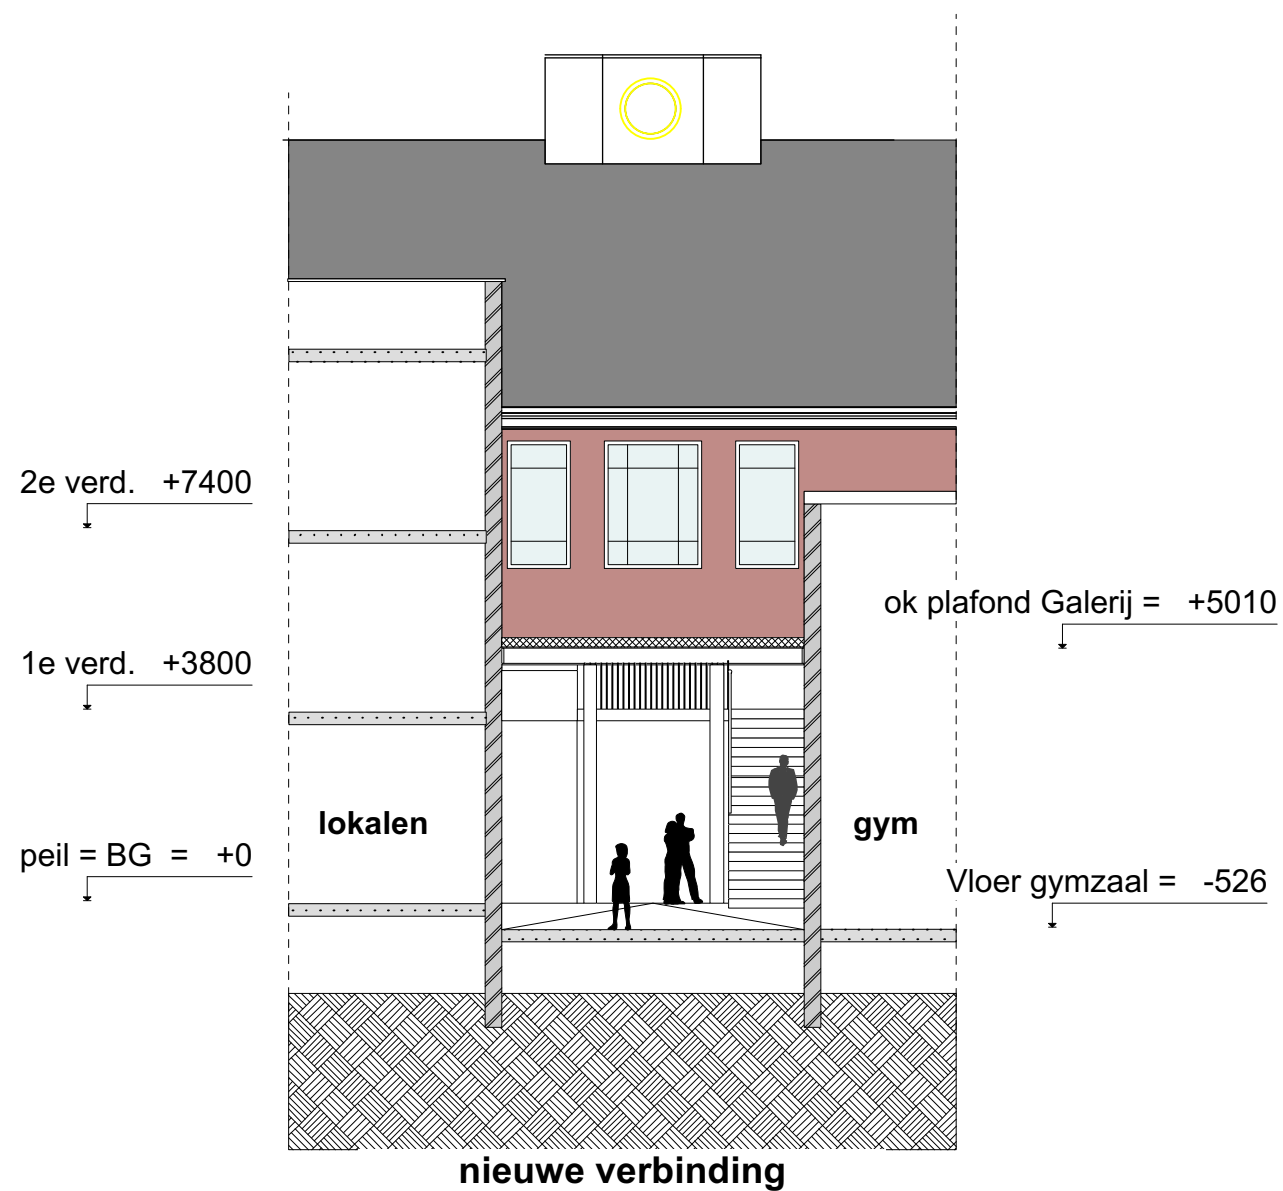

DOORSNEDE OVER GALERIJ MET ZICHT OP HAL

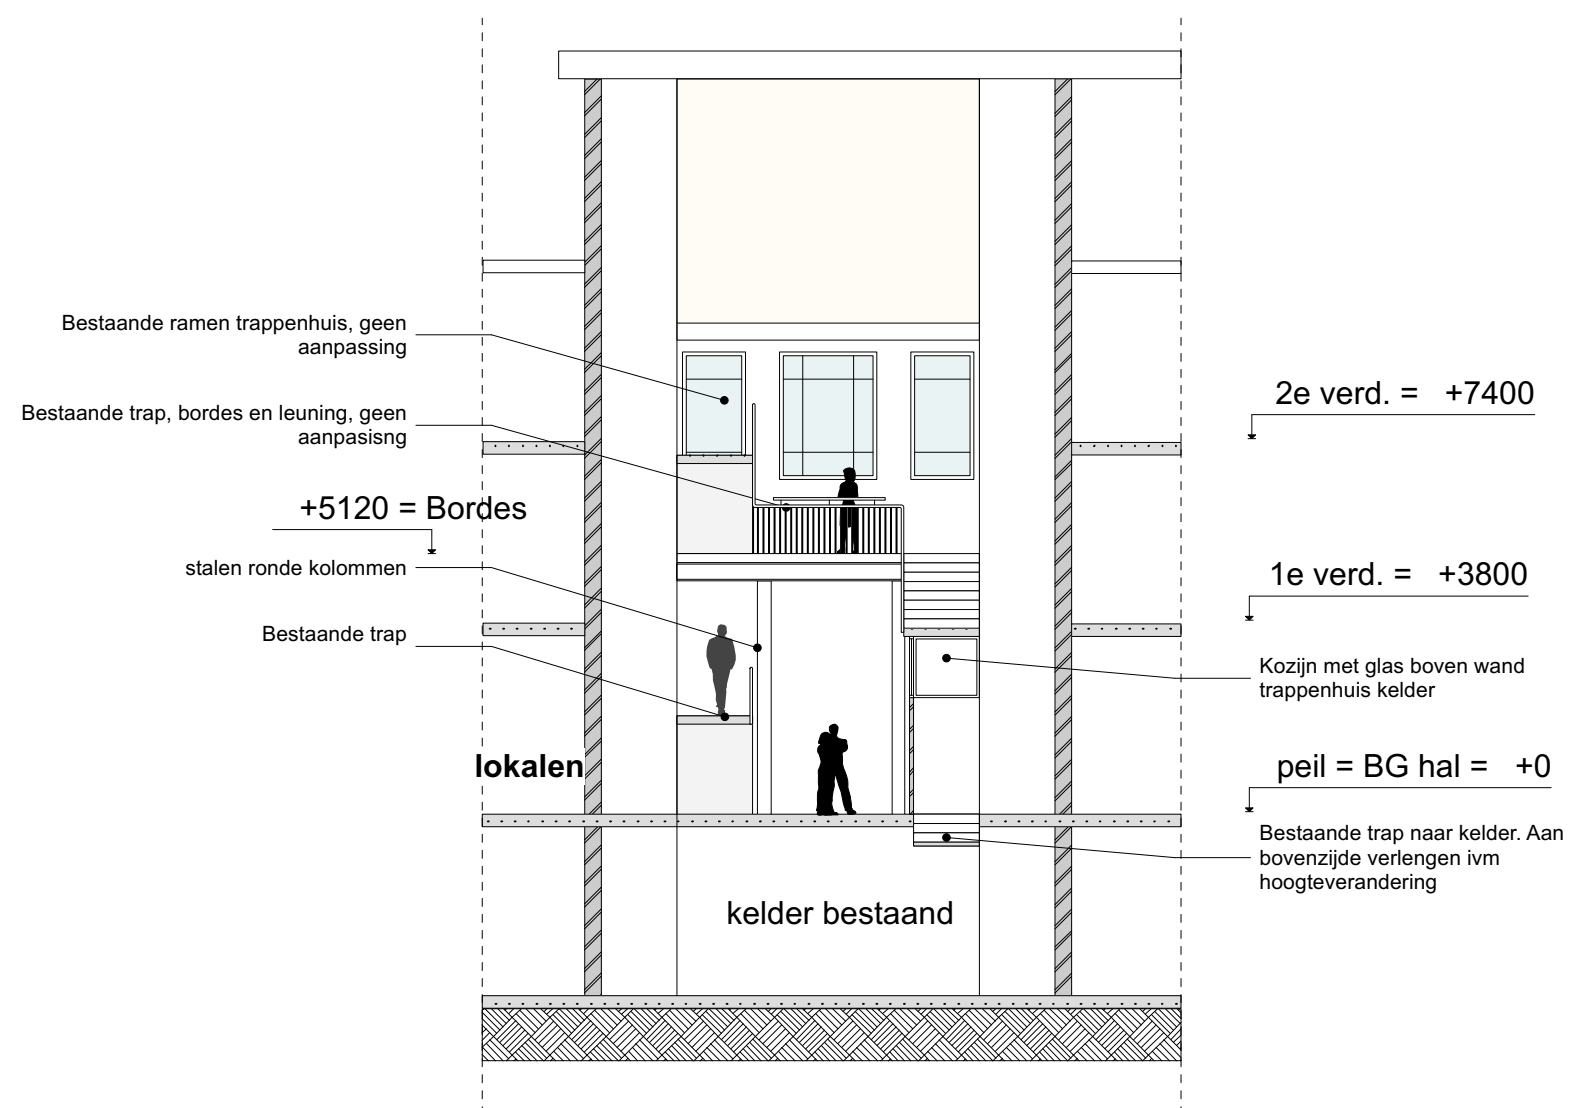

DOORSNEDE BESTAANDE HAL MET ZICHT NAAR GALERIJ







tuin- en parkzijde.
Begroeide wand en vogelhuisjes.