


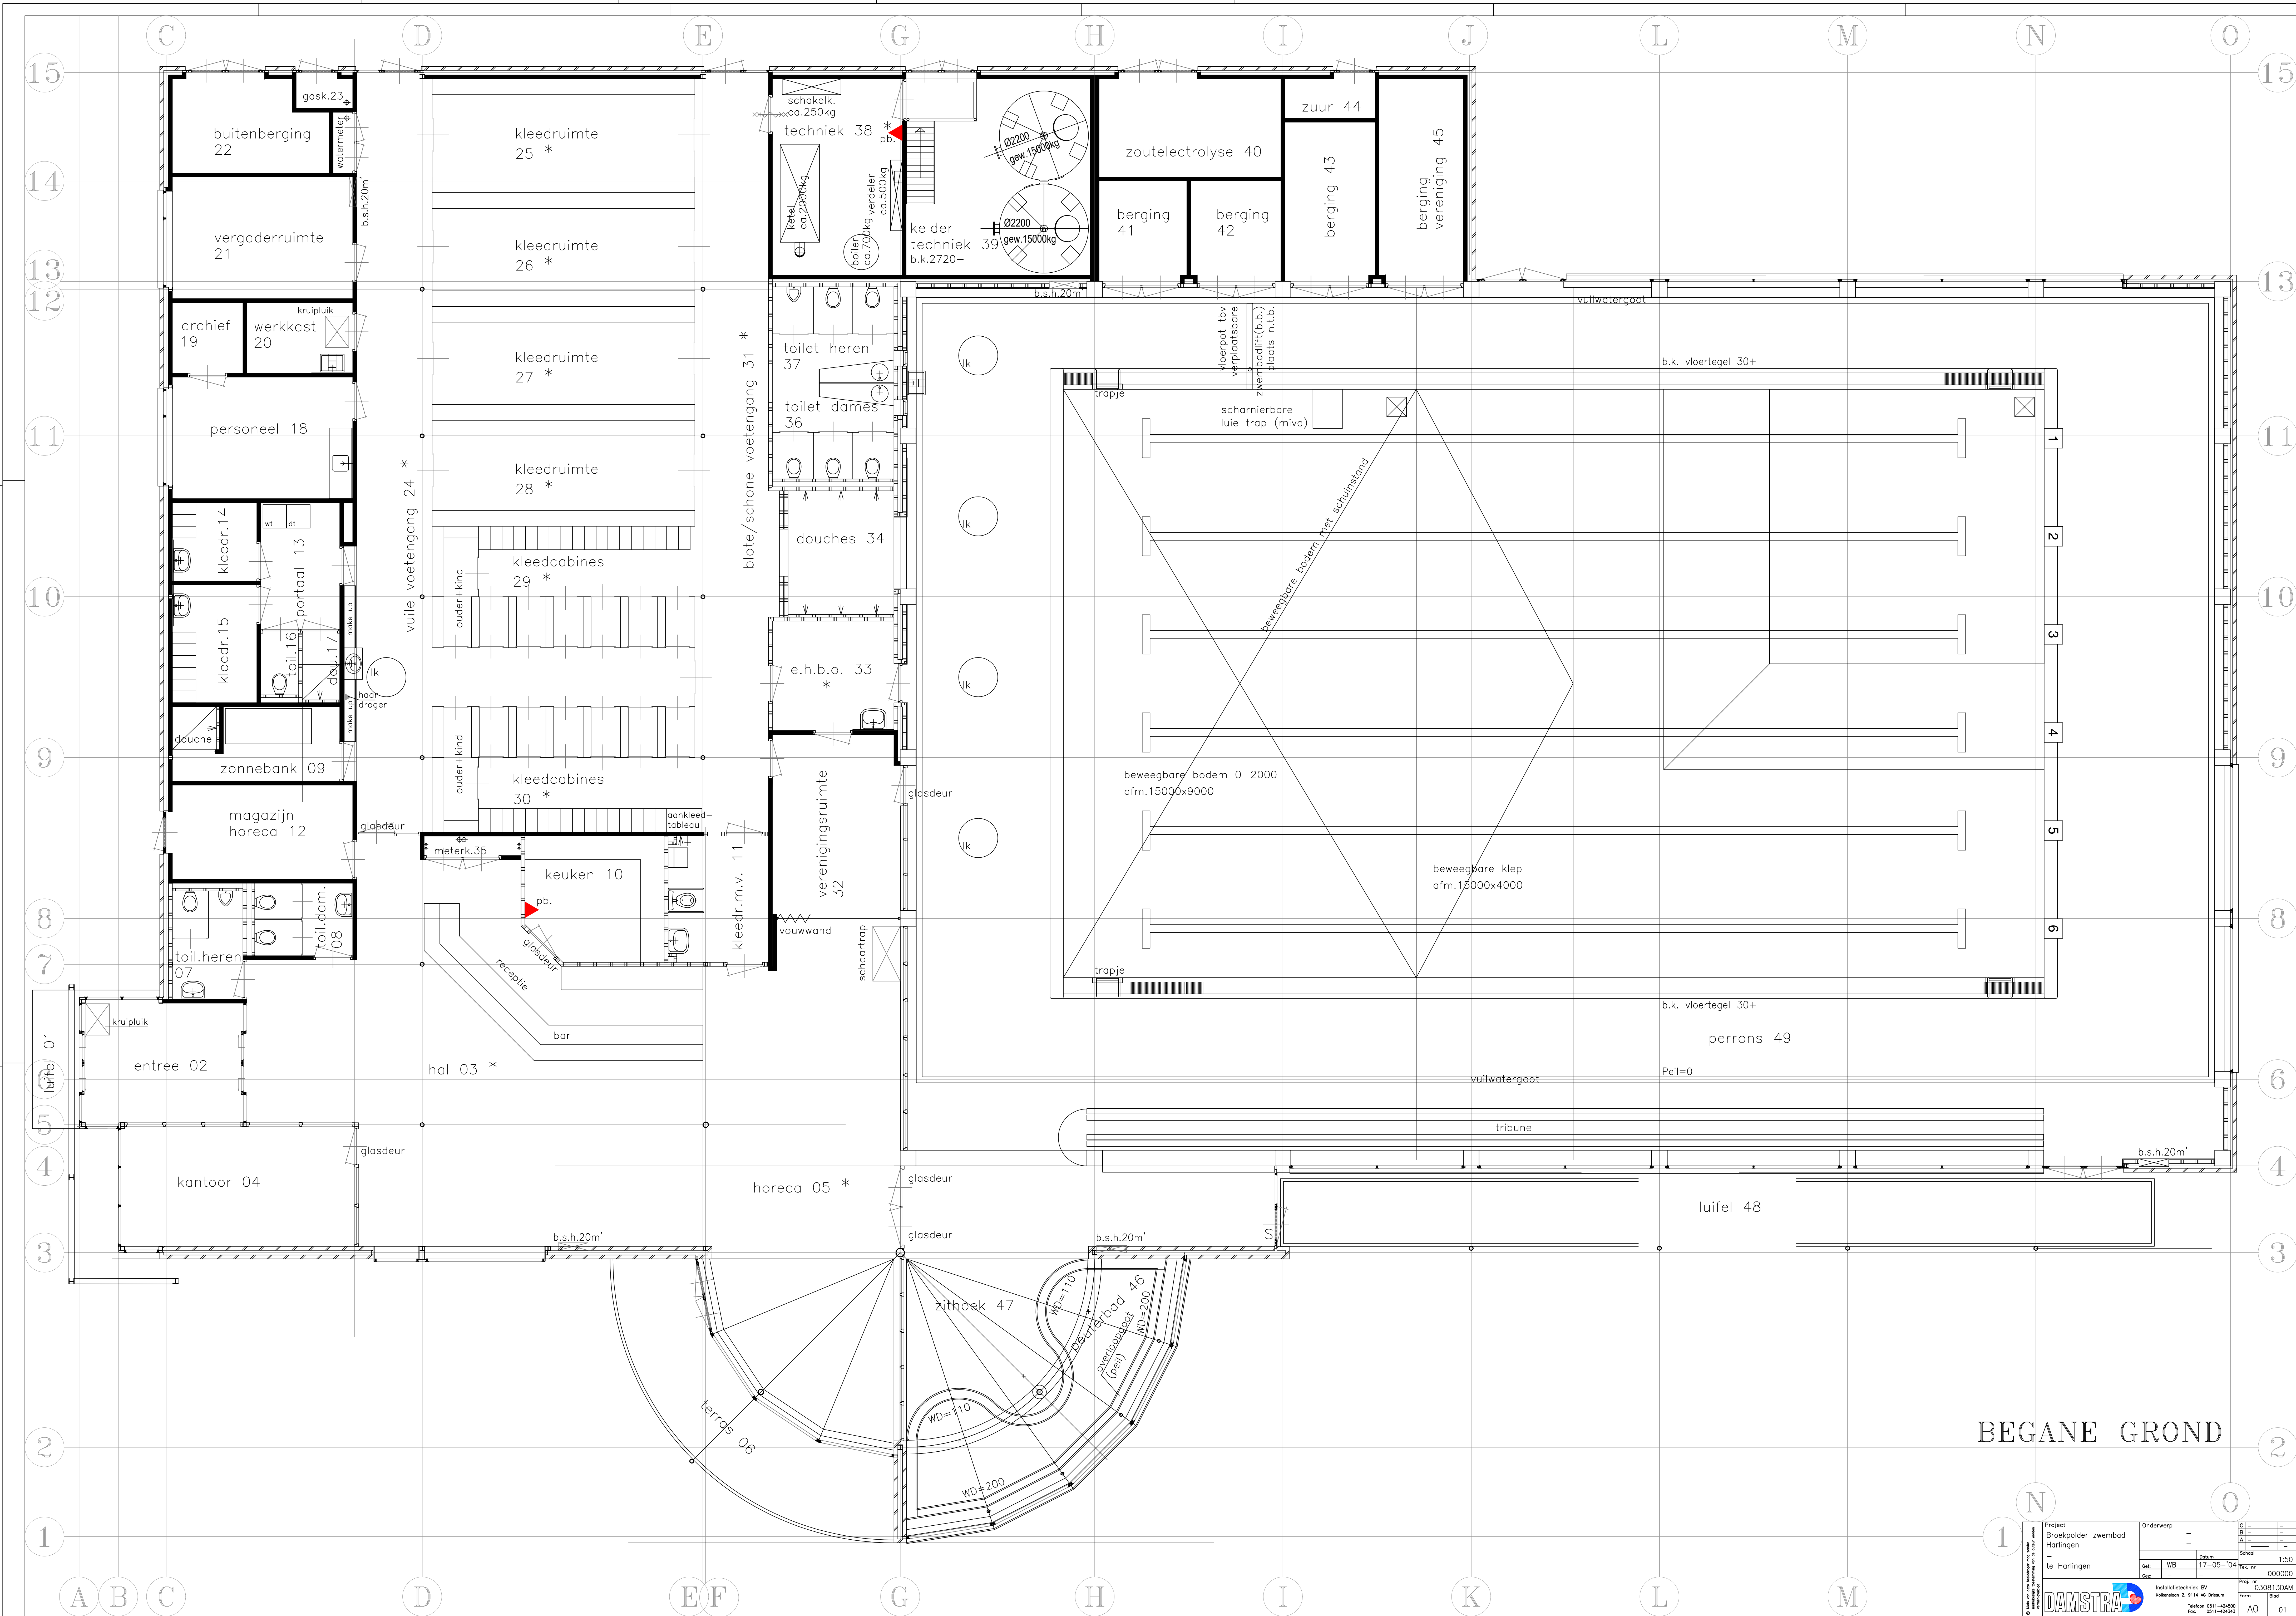

BEGANE GROND

	Project	Broekpolder zwembad	Onderwerp	-	Get.	WB	Datum	17-05-04	Schaal	1:50
	te	Haringen			Get.	-				
	Project nr.			0308130AM	Form		Blad	01		
	Installatietechniek BV			Kalkendijk 2, 9114 AG Dronk		Telefoon 0511-424500		Fax 0511-424545		