



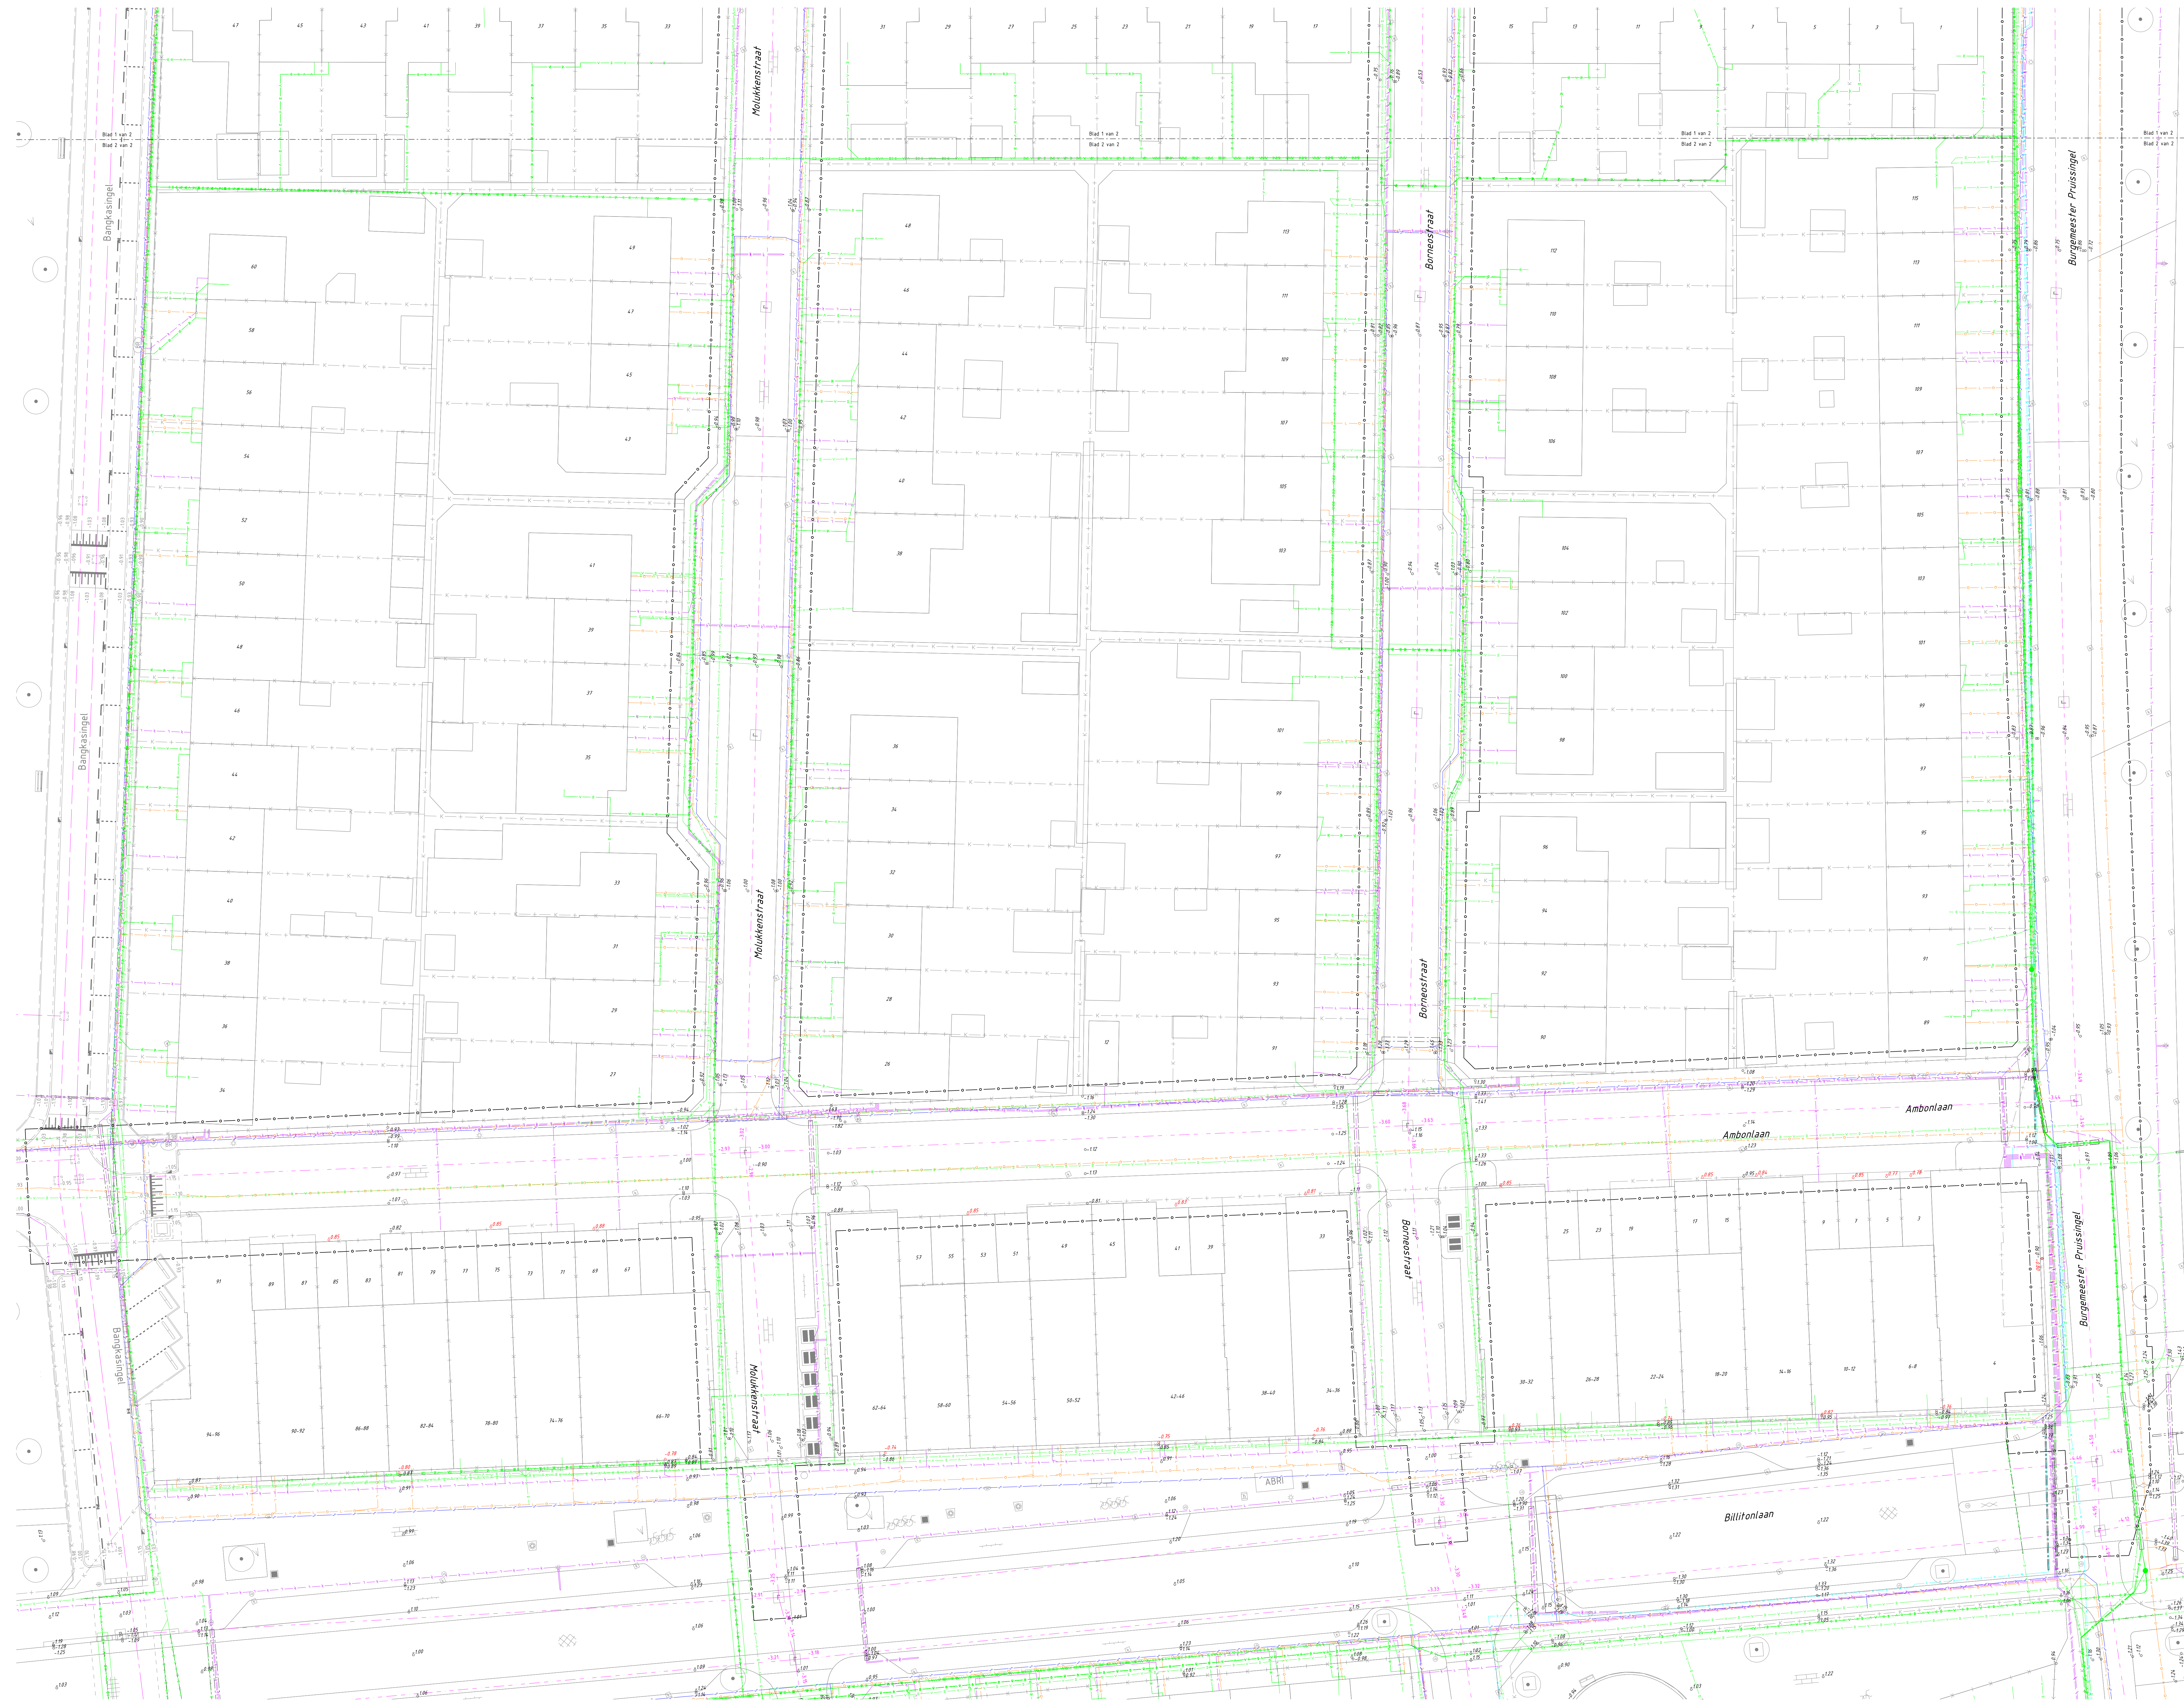

LEGENDA KABELS EN LEIDINGEN

- | | |
|---|--|
|  | Dalwajal, diverse nutspartijen |
|  | Laagspanning, Stedin |
|  | Middelspanning, Stedin |
|  | Lage druk gas, Stedin |
|  | Hege druk gas, Stedin |
|  | Waterleiding, Evides |
|  | Ricel onder vrijverval, gen. Vlaardingen |

Noot:
- Aan de op tekening aangegeven ligging van kabels en leidingen kunnen geen rechten worden ontleend
- Datum melding 15-11-2023
- Meldnummer 2100169311

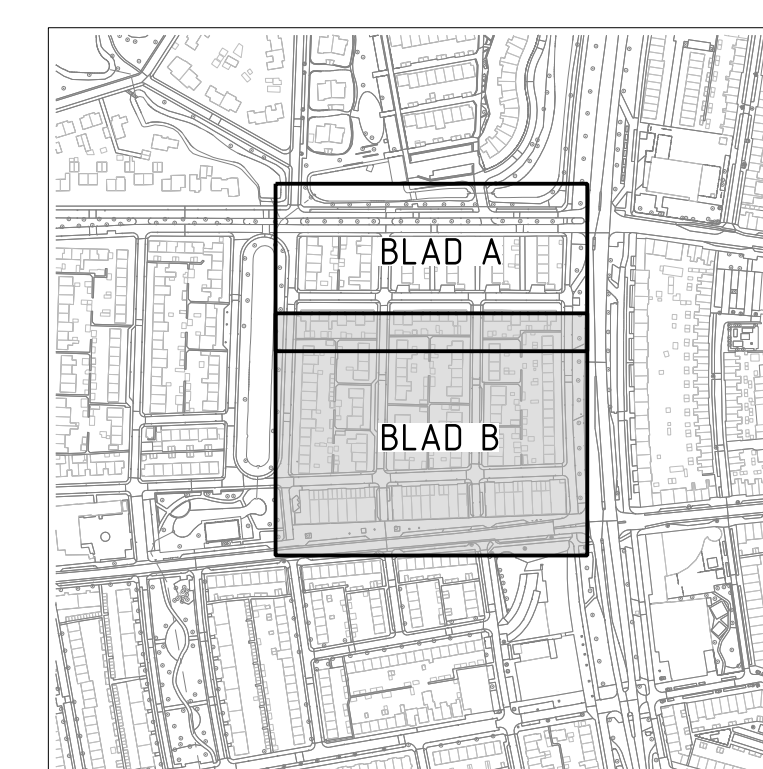

 1 : 200			
ALGEMENE OPMERKINGEN			
- Maatgeving, tenzij anders vermeld. - Hoofdwijken in meters (v.w. N.A.P.) - Maatgeving in meters - Materialenwaarden in millimeters			
Versie	Datum	Omschrijving	VPe GePe BesPe

Onderdeel
BESTAANDE SITUATIE INCL. K
KWADRANT 2

Tekeningnummer
W23-40508-BT-201B

Formaat	Schaal
A0 = 1261	1:200
Status	Versienummer
DEFINITIEF	2.0
Documentnummer	
W22.10508_BT_2019	

waalpartners **civ**

engineerin

Tel: +31 174 62 77 91
Telefoon 76 1671 MB Noordwijk

www.maasporie.nl
info@maasporie.nl