



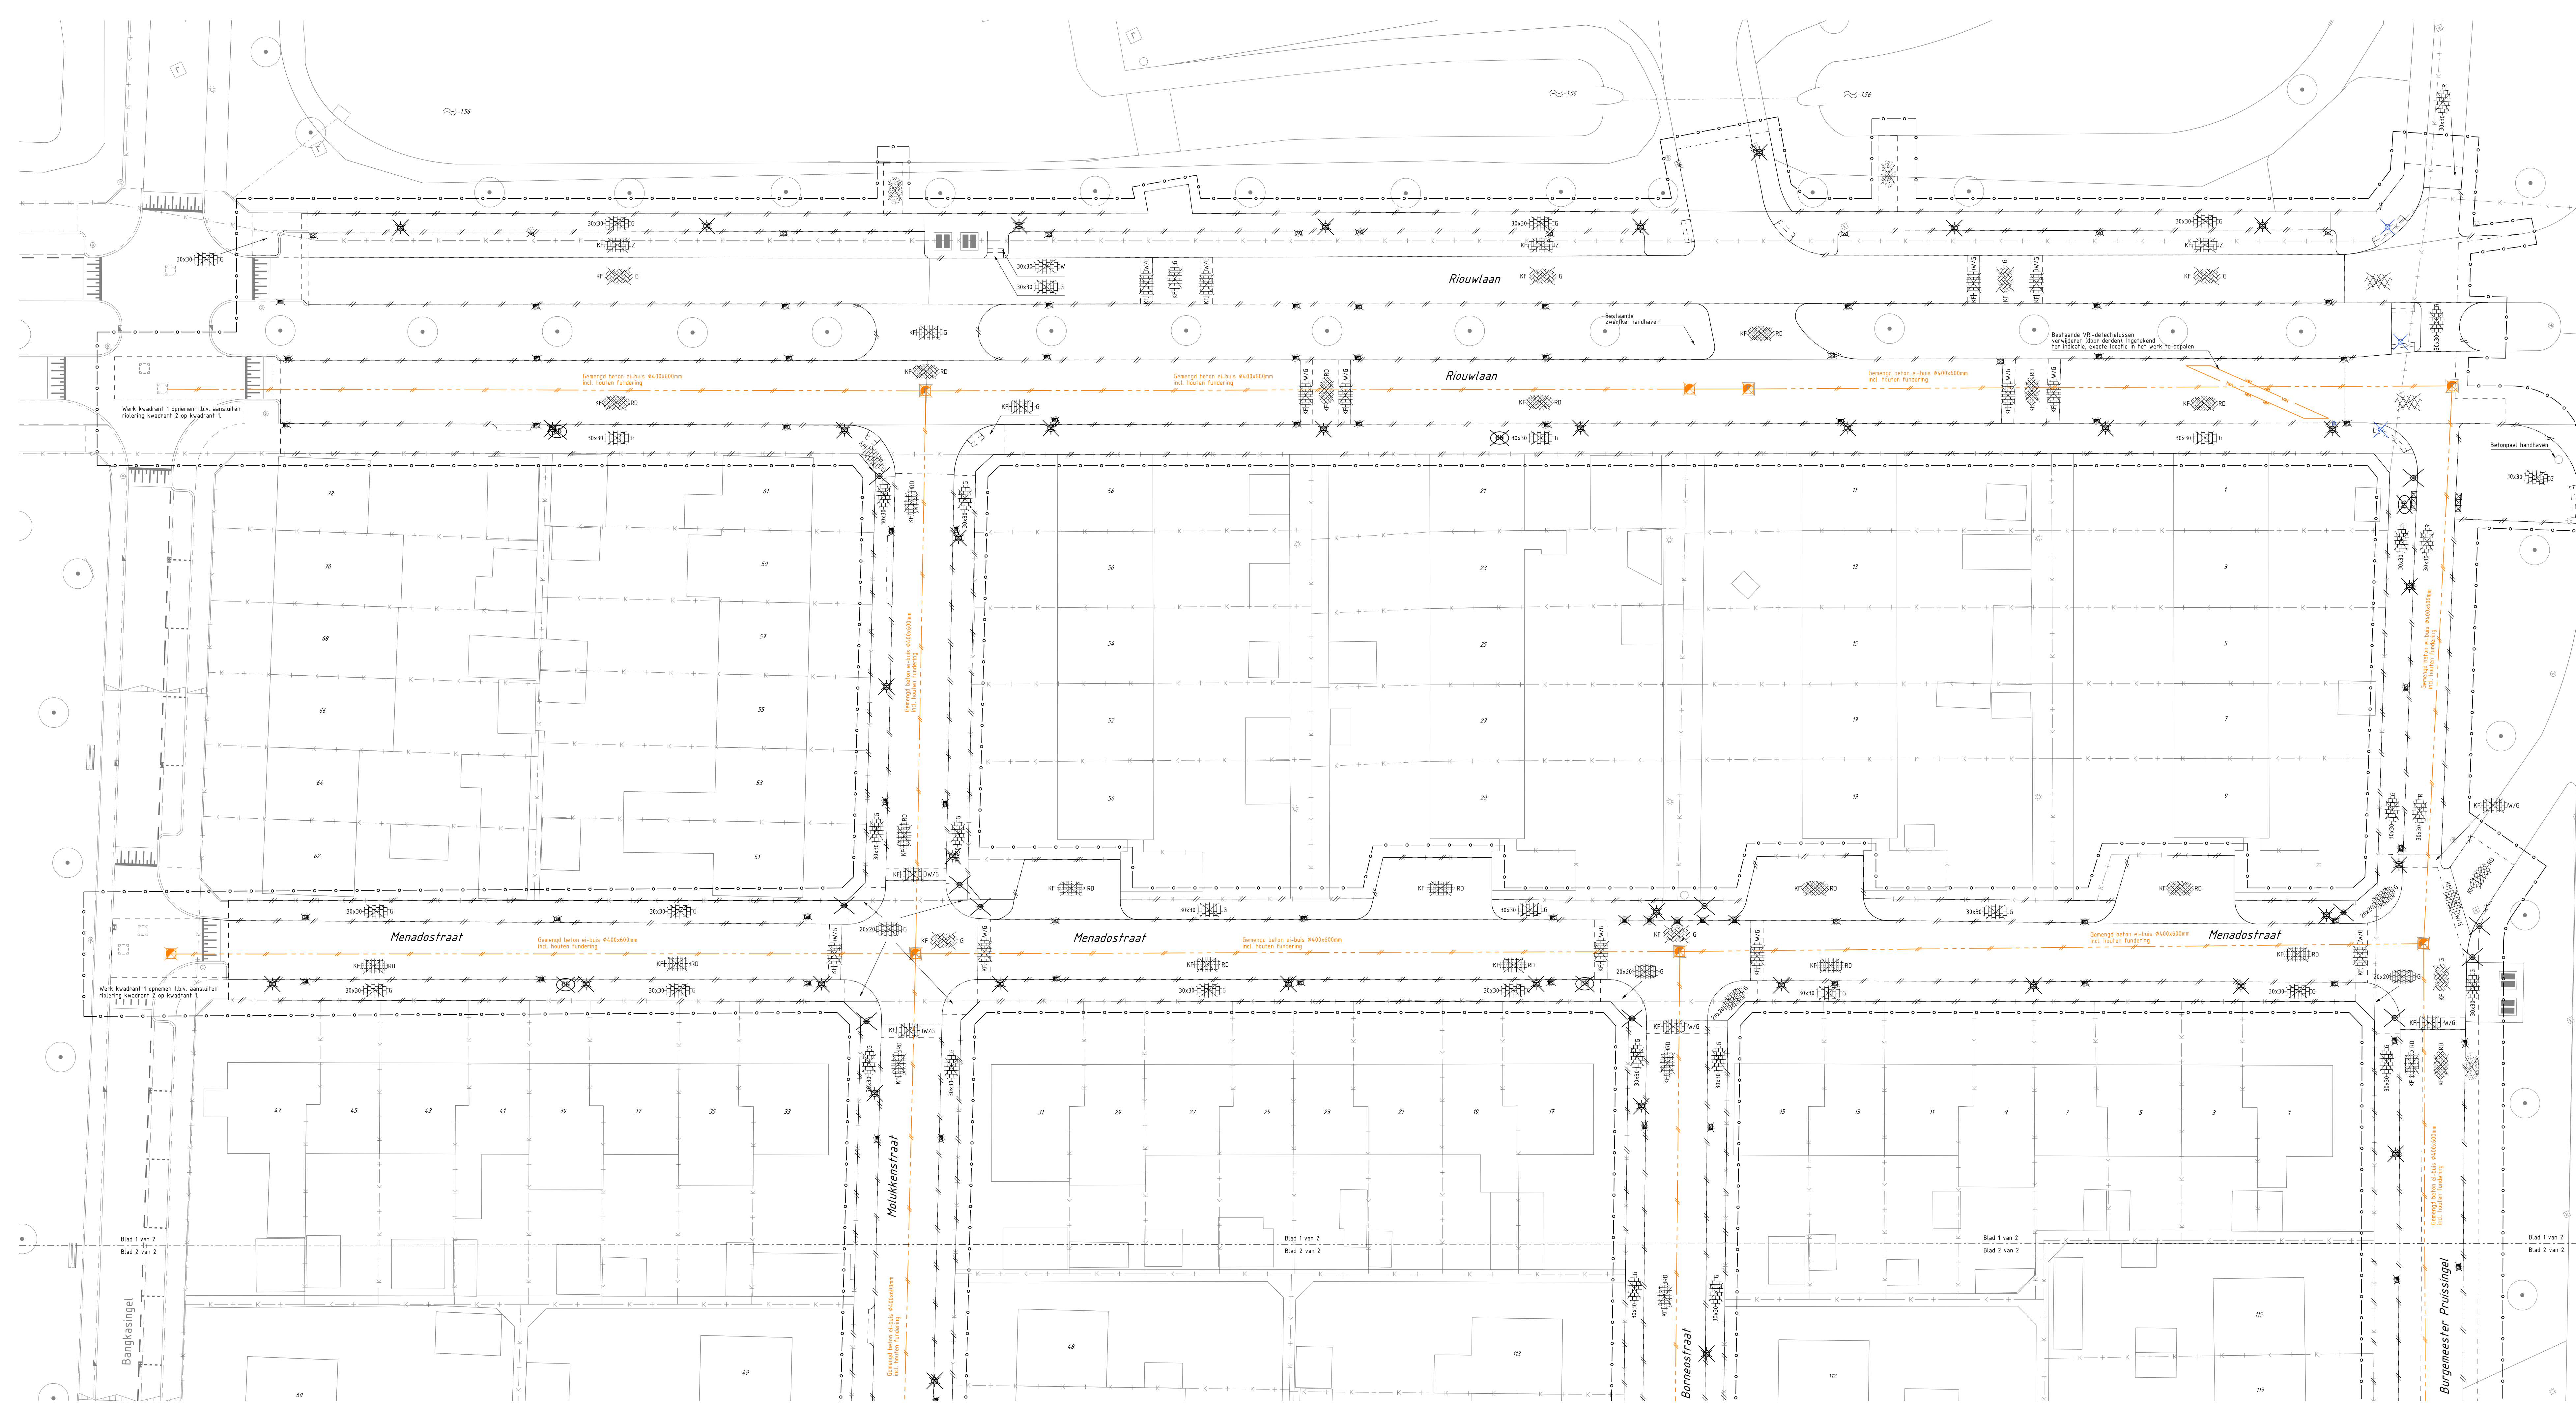

- LEGENDA**
- Verwijderen lichtmast (door derden)
 - Verwijderen damankoppaal kunststof
 - Verwijderen trottoirkruk
 - Verwijderen straathek
 - Verwijderen verkeersbordpaal, incl. verkeersborden
 - Op hoogte brengen straatpot water
 - Op hoogte brengen straatpot gas
 - Op te nemen minimaal 1 b.v. verplaatst
 - Op te nemen drukoppaal 1 b.v. verplaatst
 - Verwijderen trottoirband 150/150x200mm
 - Verwijderen opsluitband 100x200mm
 - Verwijderen opsluitband 100x250mm
 - Verwijderen inrijelement
 - Materiaalgrens
 - Verwijderen GWA-pot geheelheid
 - Verwijderen GWA-leiding
 - Frezen gras
 - Verwijderen betontegels
 - Dikke tegels 1 p.v. kruisings, 200x200mm grijs
 - Verwijderen betontegels 300x300x50mm, grijs
 - T.p.v. inriten: 300x200x50mm, grijs
 - Verwijderen betontegels 300x300mm, wit
 - Verwijderen SBS, DE, KV, rood
 - Verwijderen SBS, KF, HV, rood
 - Verwijderen SBS, KF, KV, rood
 - Verwijderen BSS, KF, HV, grijs
 - Verwijderen BSS, KF, EV, zwart
 - Verwijderen BSS, KF, HV, wit/grijs
 - Verwijderen BSS, KF, BV, wit/grijs
 - Verwijderen BSS, KF, KV, grijs
 - Verwijderen muur
 - Verwijderen volledige asfaltconstructie
 - Betontegels 300x300mm, wit
 - BSS, KF, HV, grijs/zwart
 - Te handhaven ondergrondse container
 - Te handhaven boom
 - Werkgrens

OVERZICHT KWADRANT 2
Schaal 1:5000

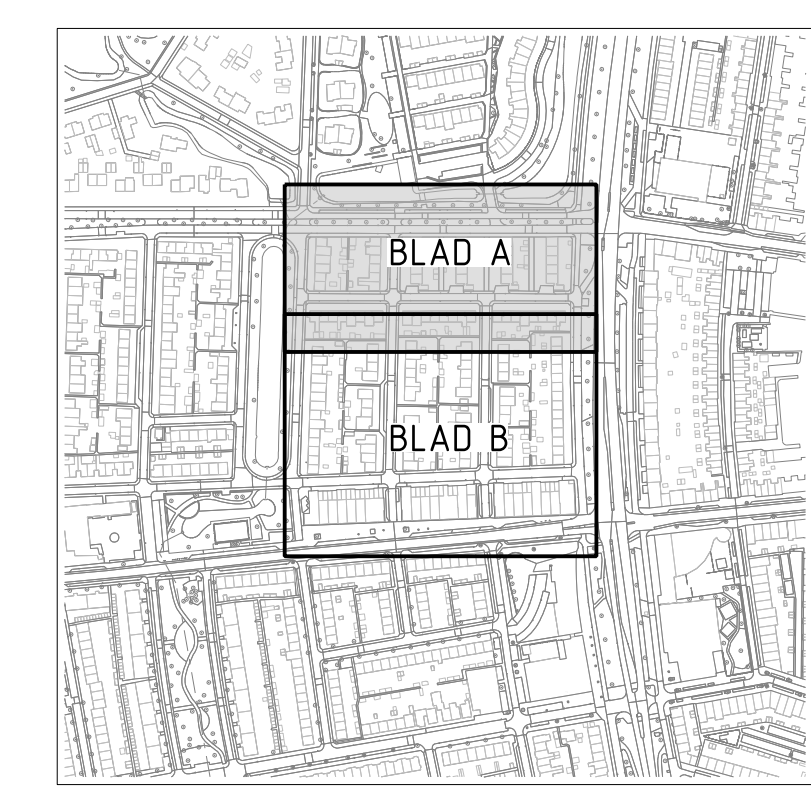

0 2 4 6 8m

1: 200

ALGEMENE OPMERKINGEN:
Plaatsing, teken, anders vermeld
- hoogten in meters t.a.v. N.A.P.
- maatvoering in meters
- handtekening en stempel
Handmatige wijzigingen zijn niet toegestaan

Opdrachtgever:
GEMEENTE VLAARDINGEN

Project:
**HERINRICHTING INDISCHE BUURT
TE VLAARDINGEN**

Fase:
BESTEK

Onderaand:
**OPRUIMINGSPLAN
KWADRANT 2**

Tekeningnummer:
W23-40508-BT-202A

2.0	11-02-24	DIVERSE WIJZIGINGEN, STATUS DEFINITIEF	V.Pe.	P.Ba.
1.0	12-07-24	INTERN GECONTROLEERD	V.Pe.	P.Ba.
0.1	28-06-24	OPRUIMINGSPLAN	V.Pe.	P.Ba.
0.0			Gekeurd	Gecontroleerd

Projectleider:
E.V.K.

Formaat:
A1 - 1261

Staat:
DEFINITIEF

Documentnummer:
W23-40508-BT-202A

Bladnummer / van
1 van 2

Schaal:
1:200

Versienummer:
2.0

waalpartners civil engineering

Tel: +31 174 62 77 91
Zuidweg 75, 5271 MP, Noordwijk

www.waalpartners.nl
info@waalpartners.nl