


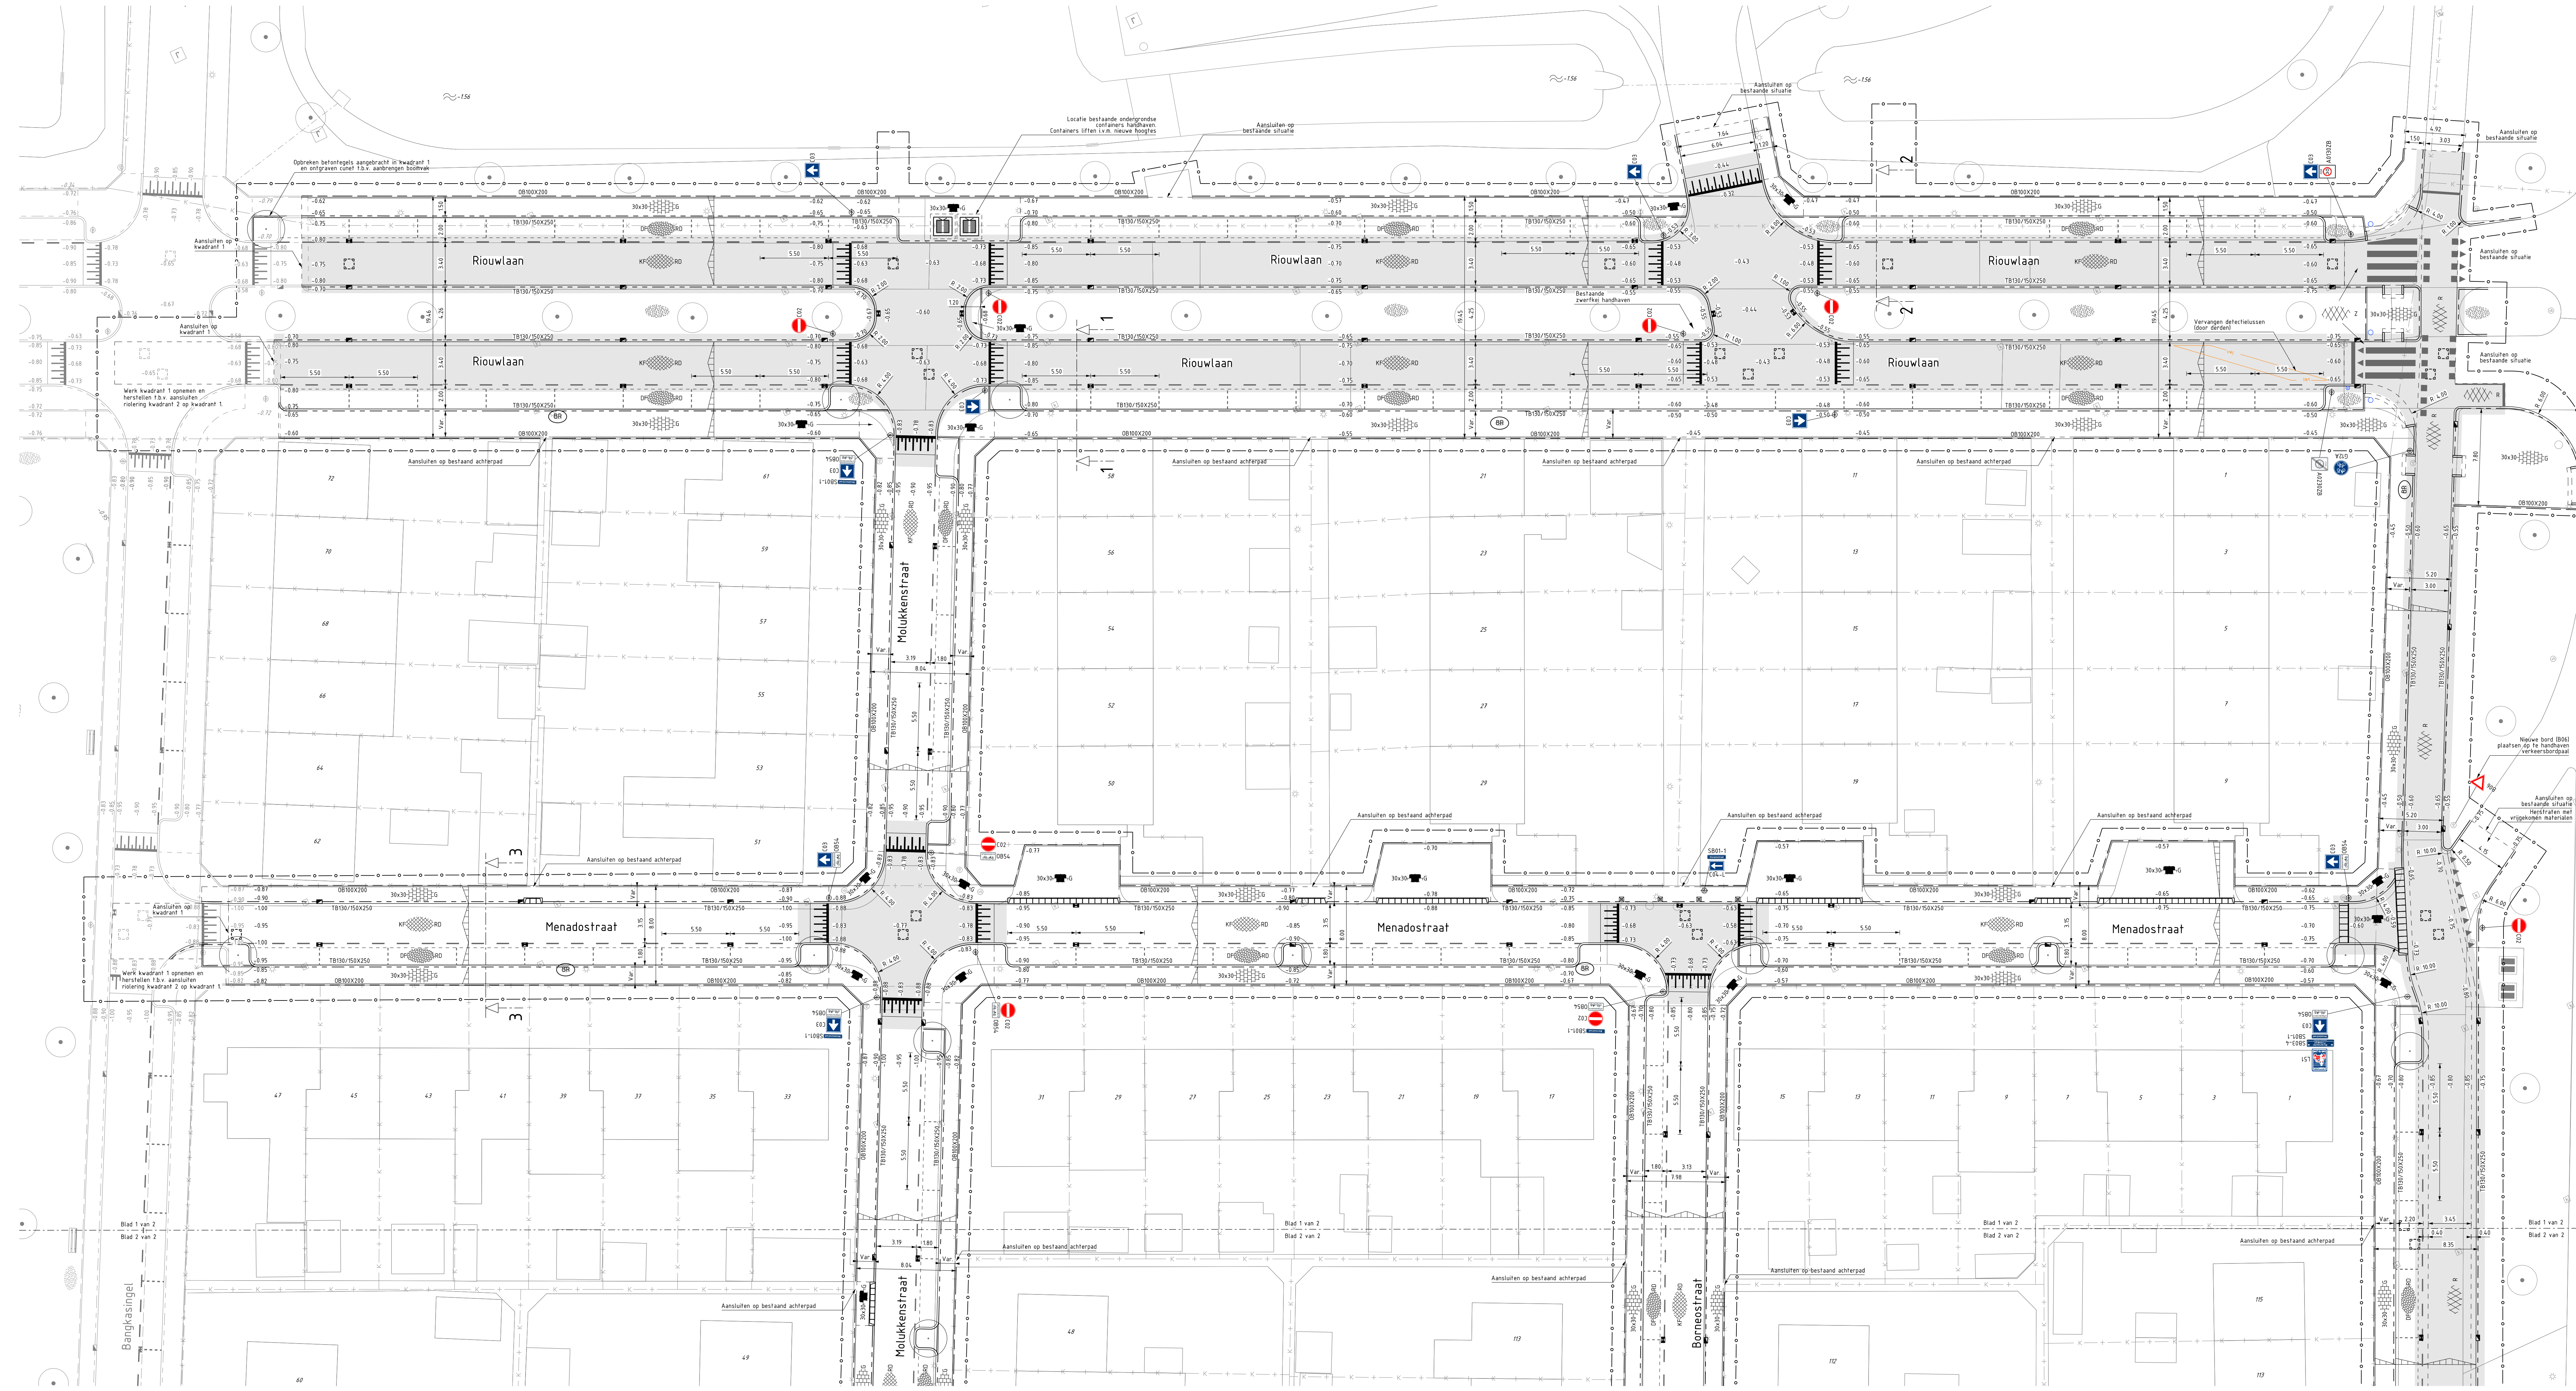

LEGENDA

Bestaande situatie (BG)

Bebouwing (BG)

Bestaande kadastrale grens

Bestaande hoogte

Materialengrens

Trottoirband 130/150x250mm

Opsluitband 100x200mm

Gelidband 50/200x250mm

Inrichtingsblokken 130/150 180x450x500mm

Inrichtingsblokken 130/150 180x750x500mm

Middeelvalve inrichtingsconstructie, bestaande uit:

- keramiekband TB 150/150x250mm
- BSS, KF, RV, zwart
- Betonreel 300x300x50mm, kleur: wit

Blokmarkering 500x500mm, thermoplast

Haaielanden 300x300mm, thermoplast

Stoepstreept 200mm, thermoplast

Onderbroken streep 1-1 (0,10) BSS, KF, wit

Onderbroken streep 0,21-0,21 BSS, KF, wit

Mogelp, v. strekelaag BSS, KF, rood

Trottoirakkoord Type TBK-471

Straatkol Type STR-9736

Combifalutak Type TBK-2020

Op hoogte brengen putkop

Verkeersbord incl. RVV-bordnummer

Nieuwe hoogte

Nieuwe boom, cf. W23-40508-BT-201

Betonreel 300x300x50mm, kleur: Wascon 102

Betonreel 300x300x100mm, kleur: Wascon 102

SBS, DF, EV, rood, hergebruik

SBS, KF, RV, rood, hergebruik

Grasbetonreel 600x400x100mm

Asfalt, opbouw:

- 25mm AC 11 surf CL-C
- 60mm AC 22 base CL-C
- 250mm menggrandaal 0/31,5
- 500mm Zandbed
- 35mm AC 11 surf CL-C rood
- 60mm AC 22 base CL-C
- 250mm menggrandaal 0/31,5
- 500mm Zandbed

Drempel/plateau, BSS, KF, BV, zwart/wit

50mm v.a.k.a.laag

300mm menggrandaal 0/31,5

Gras / beplanting, cf. W23-40508-BT-201

Vondergrondsel container

Werkgrens

Straatpot, water

Straatpot, gas

Brandkraan


Diamantkoppelp, hergebruik

Te verplaatsen unistak (door derden)

Te verplaatsen drukknoppelp (door derden)

Not:

- Luchtmaats verwijderen/verplaatsen/aanbrengen (door derden)
- Lichte leiding NL-24-05
- De Riouwlaan, Afbouwen en alle kruisingsstaken met een plateau/drempel voorzien van 250mm fundering van menggrandaal

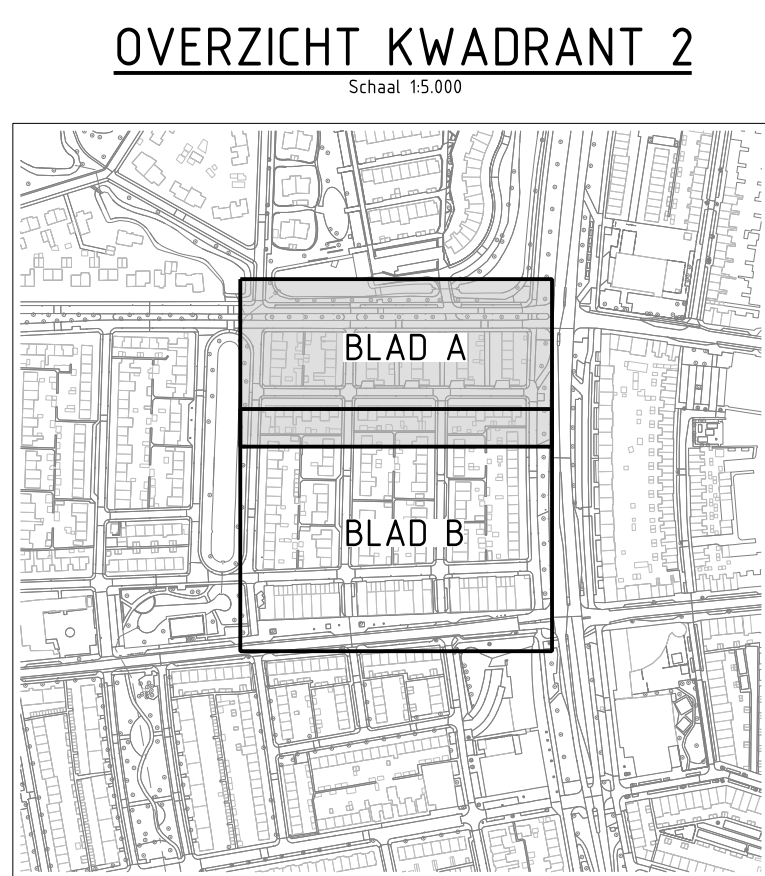

0 2 4 6 8m

1:200

ALGEMENE OPMERKINGEN:

Maatvoering: teken, anders vermeld

- afmetingen in meters, tenzij anders vermeld

- maatvoering in meters

- afmetingen in meters

Handmatige wijzigingen zijn niet toegestaan

20	11-01-24	DIVERSE WIJZIGINGEN, STATUS DEFINITIEF	V.Pa.	P.Ba.
10	12-07-24	INTERN GECONTROLEERD	V.Pa.	P.Ba.
01	28-06-24	INRICHTINGSPLAN	V.Pa.	P.Ba.
01	28-06-24	INRICHTINGSPLAN	Gehand.	Gecontroleerd

Opdrachtgever

GEMEENTE VLAARDINGEN

Project

HERINRICHTING INDISCHE BUURT TE VLAARDINGEN

Fase

BESTEK

Onderdeel

INRICHTINGSPLAN KWADRANT 2

Tekeningnummer

W23-40508-BT-203A

Projectleider

E.V.K.

Formaat

A1 - 1261

Definitief

Documentnummer

W23-40508-BT-203A

Bladnummer / van

1 van 2

Schaal

1:200

Versionummer

2.0

waalpartners civil engineering

Tel: +31 174 62 77 91

Zuilenweg 75, 3271 MP, Noordwijk

www.waalpartners.nl

info@waalpartners.nl