




PROFIEL
SCHAAI 1 : 50
BT-203
Riouwlaan

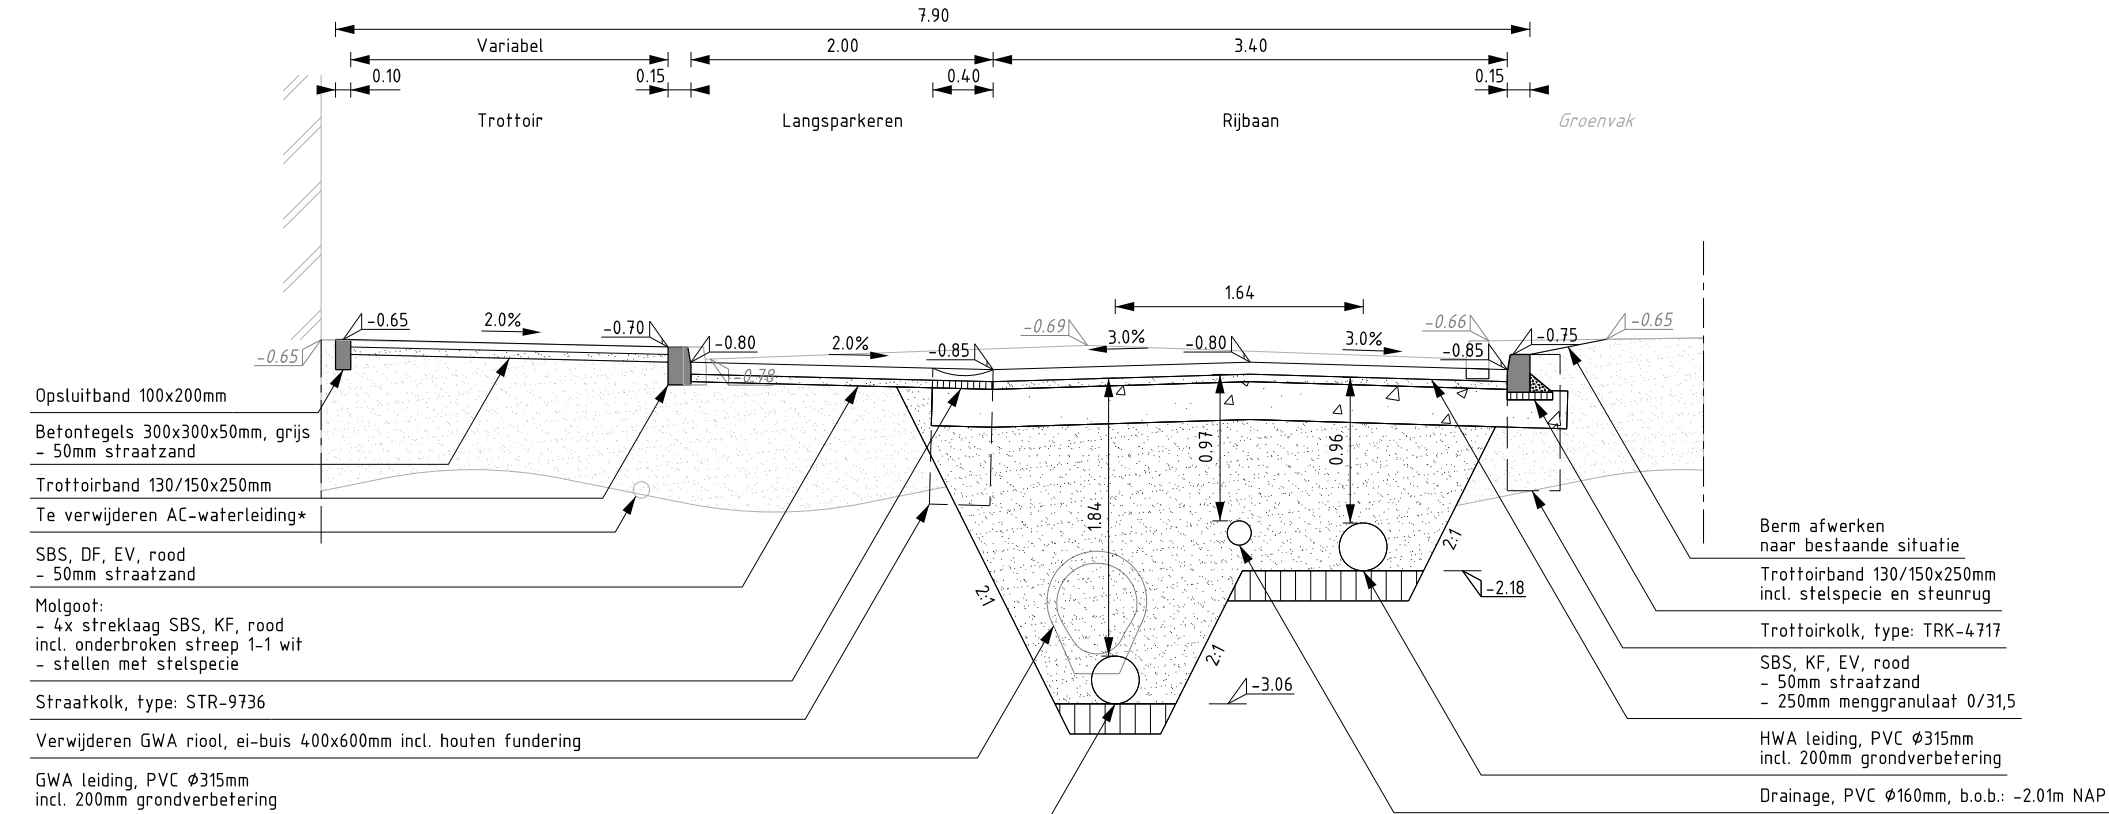


PROFIEL
SCHAAI 1 : 50
BT-203
Molukkenstraat

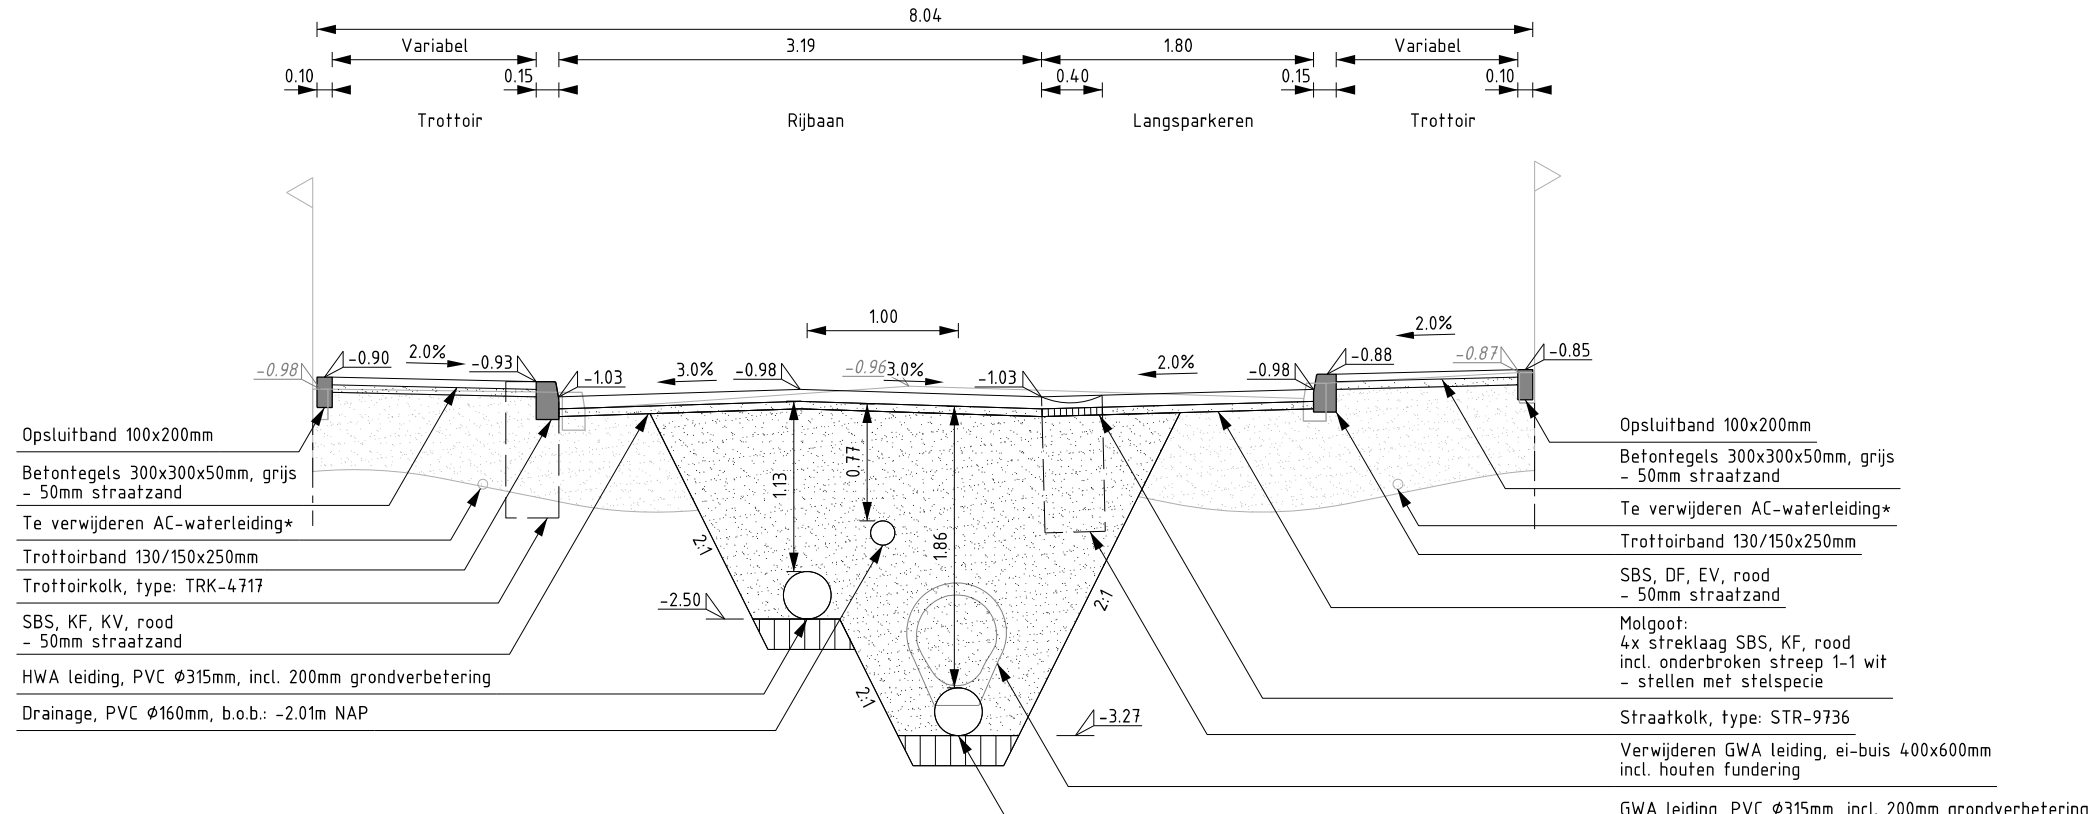


PROFIEL
SCHAAI 1 : 50
BT-203
Borneostraat

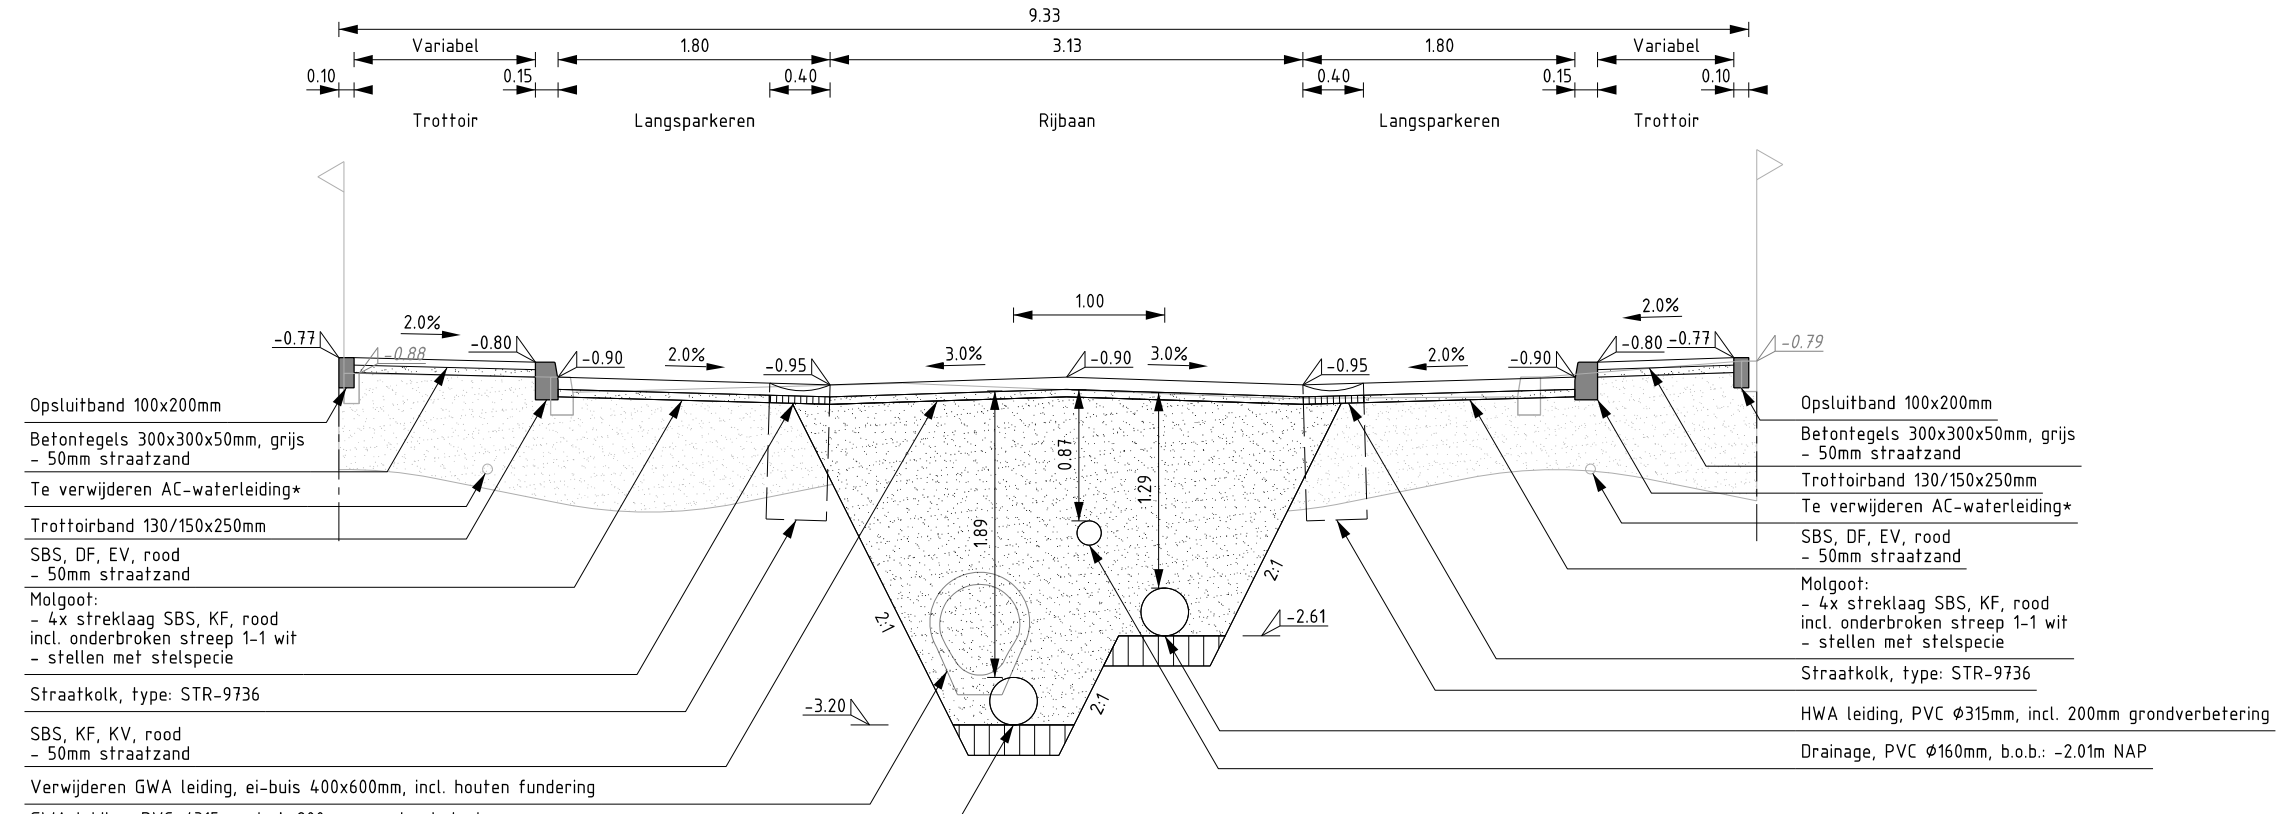


PROFIEL
SCHAAI 1 : 50
BT-203
Riouwlaan

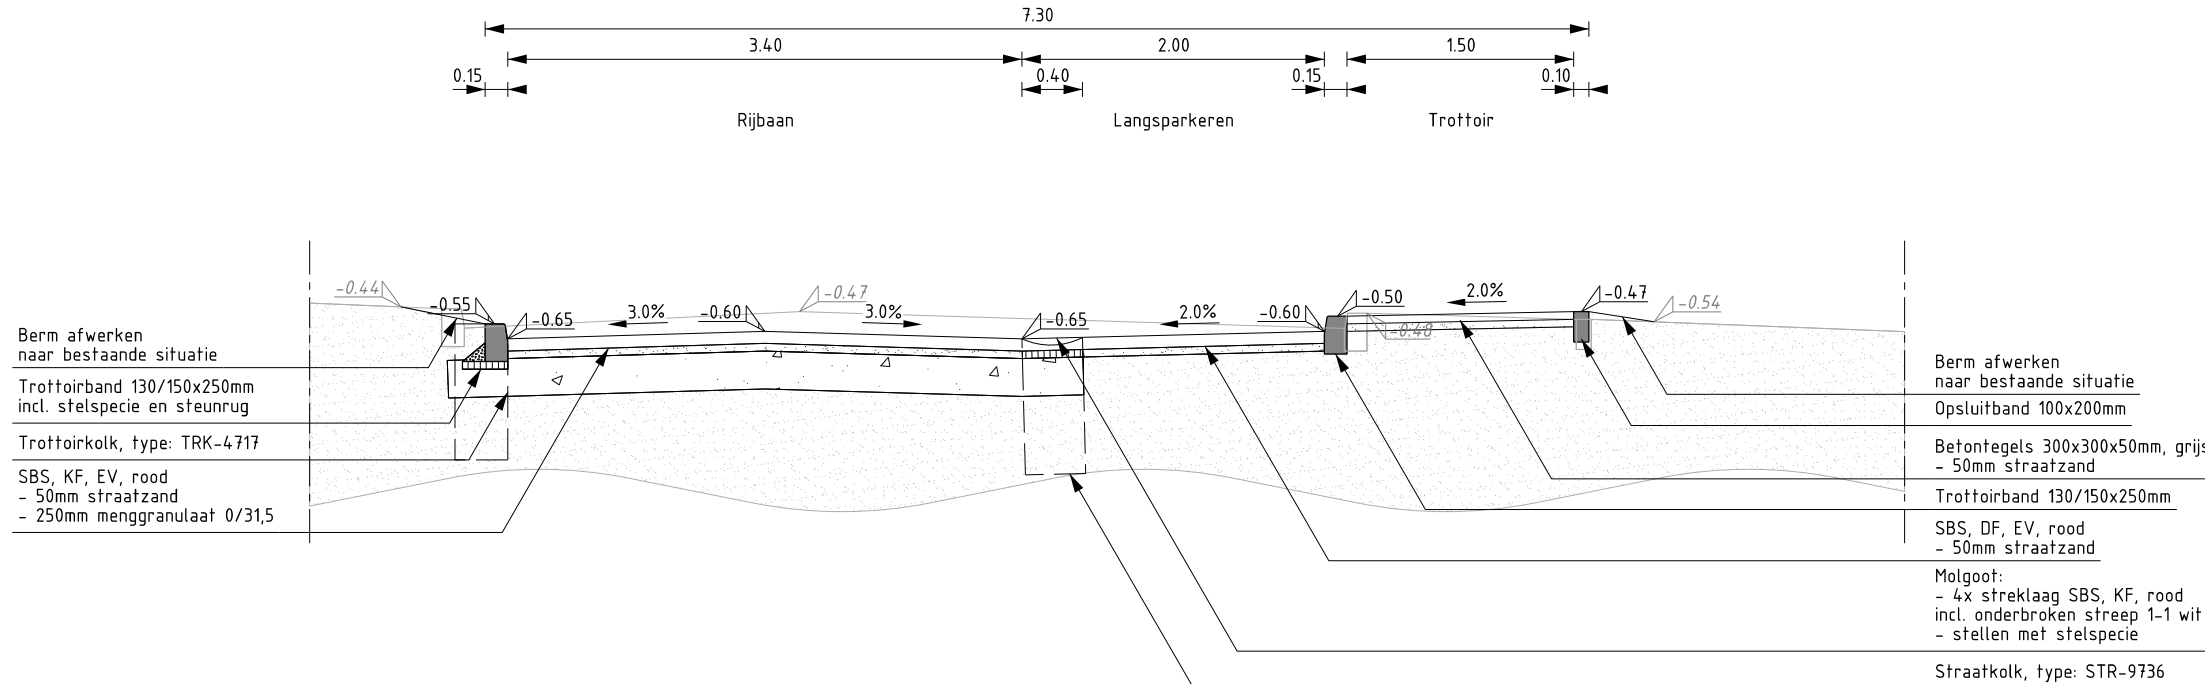


PROFIEL
SCHAAI 1 : 50
BT-203
Molukkenstraat

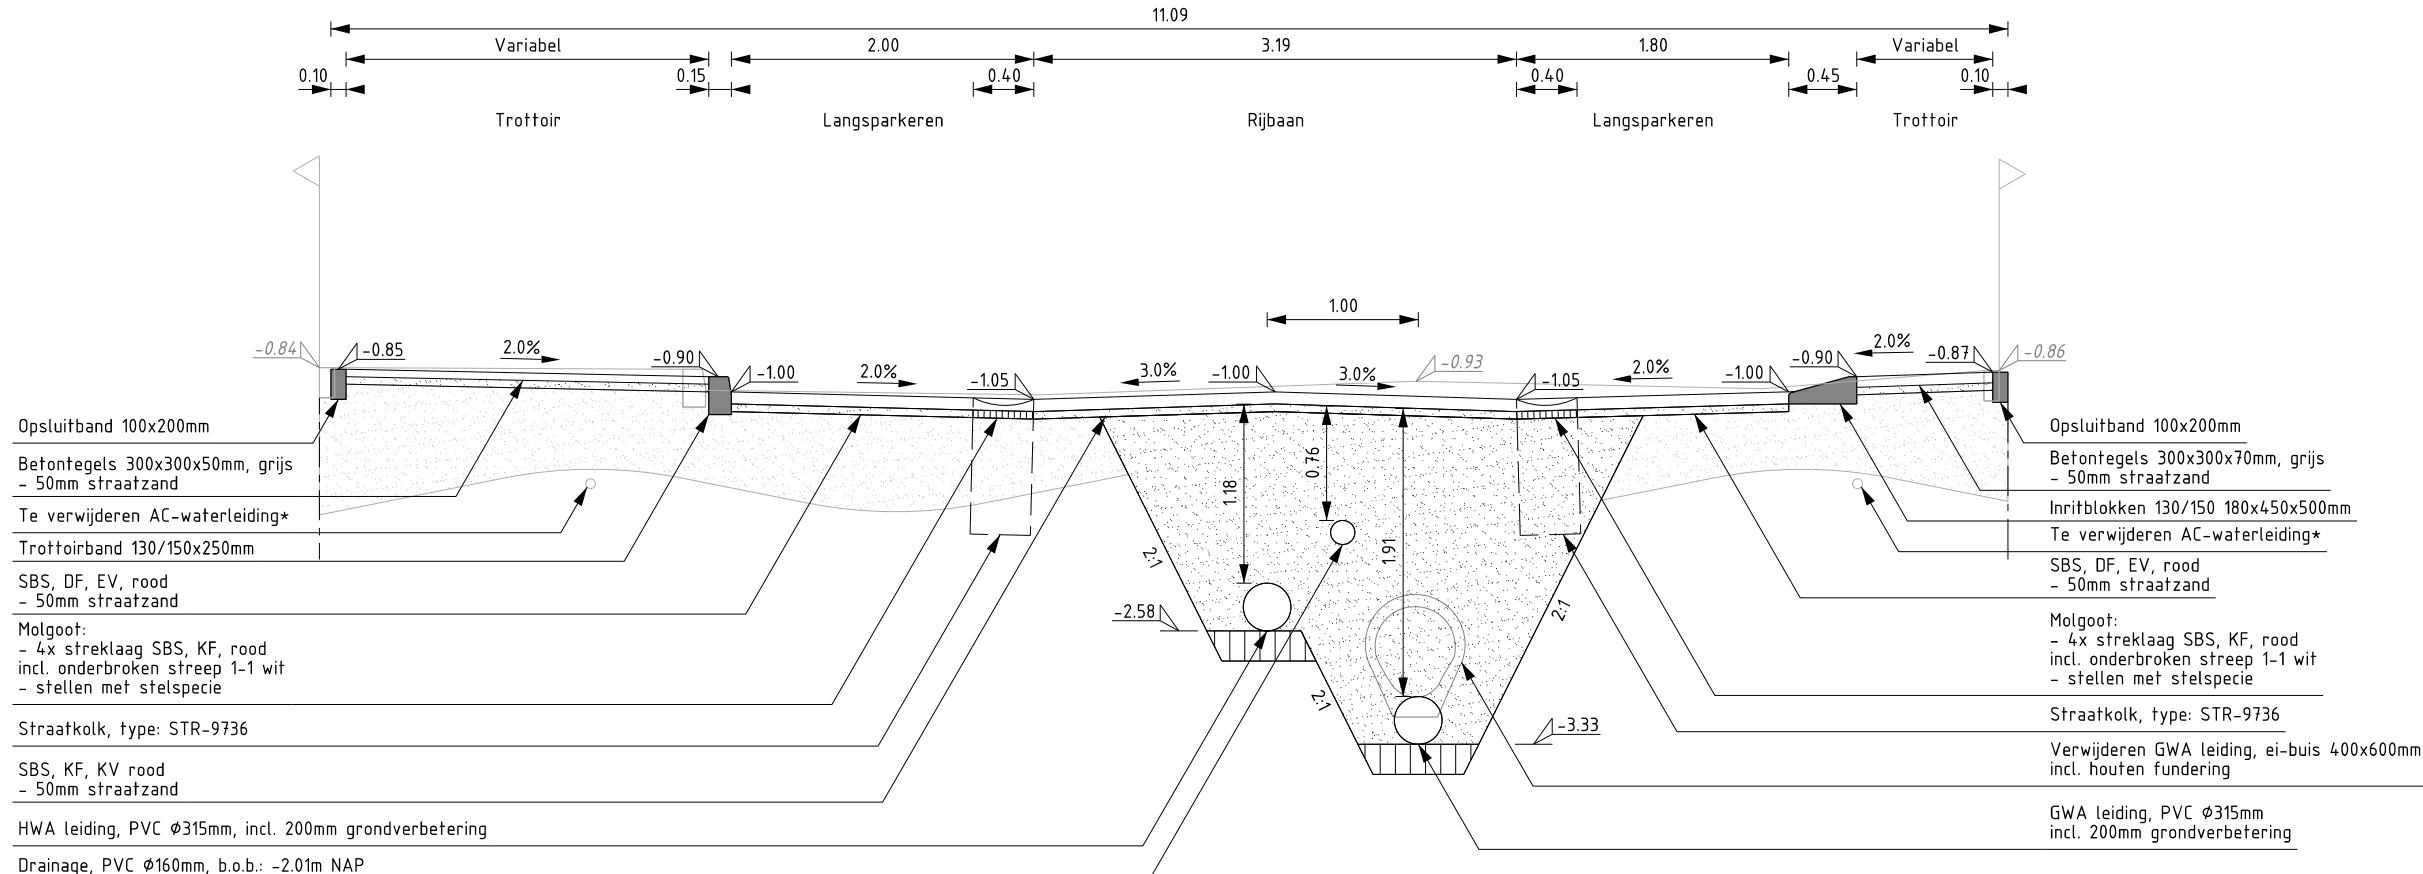


PROFIEL
SCHAAI 1 : 50
BT-203
Burgemeester Pruisingsel

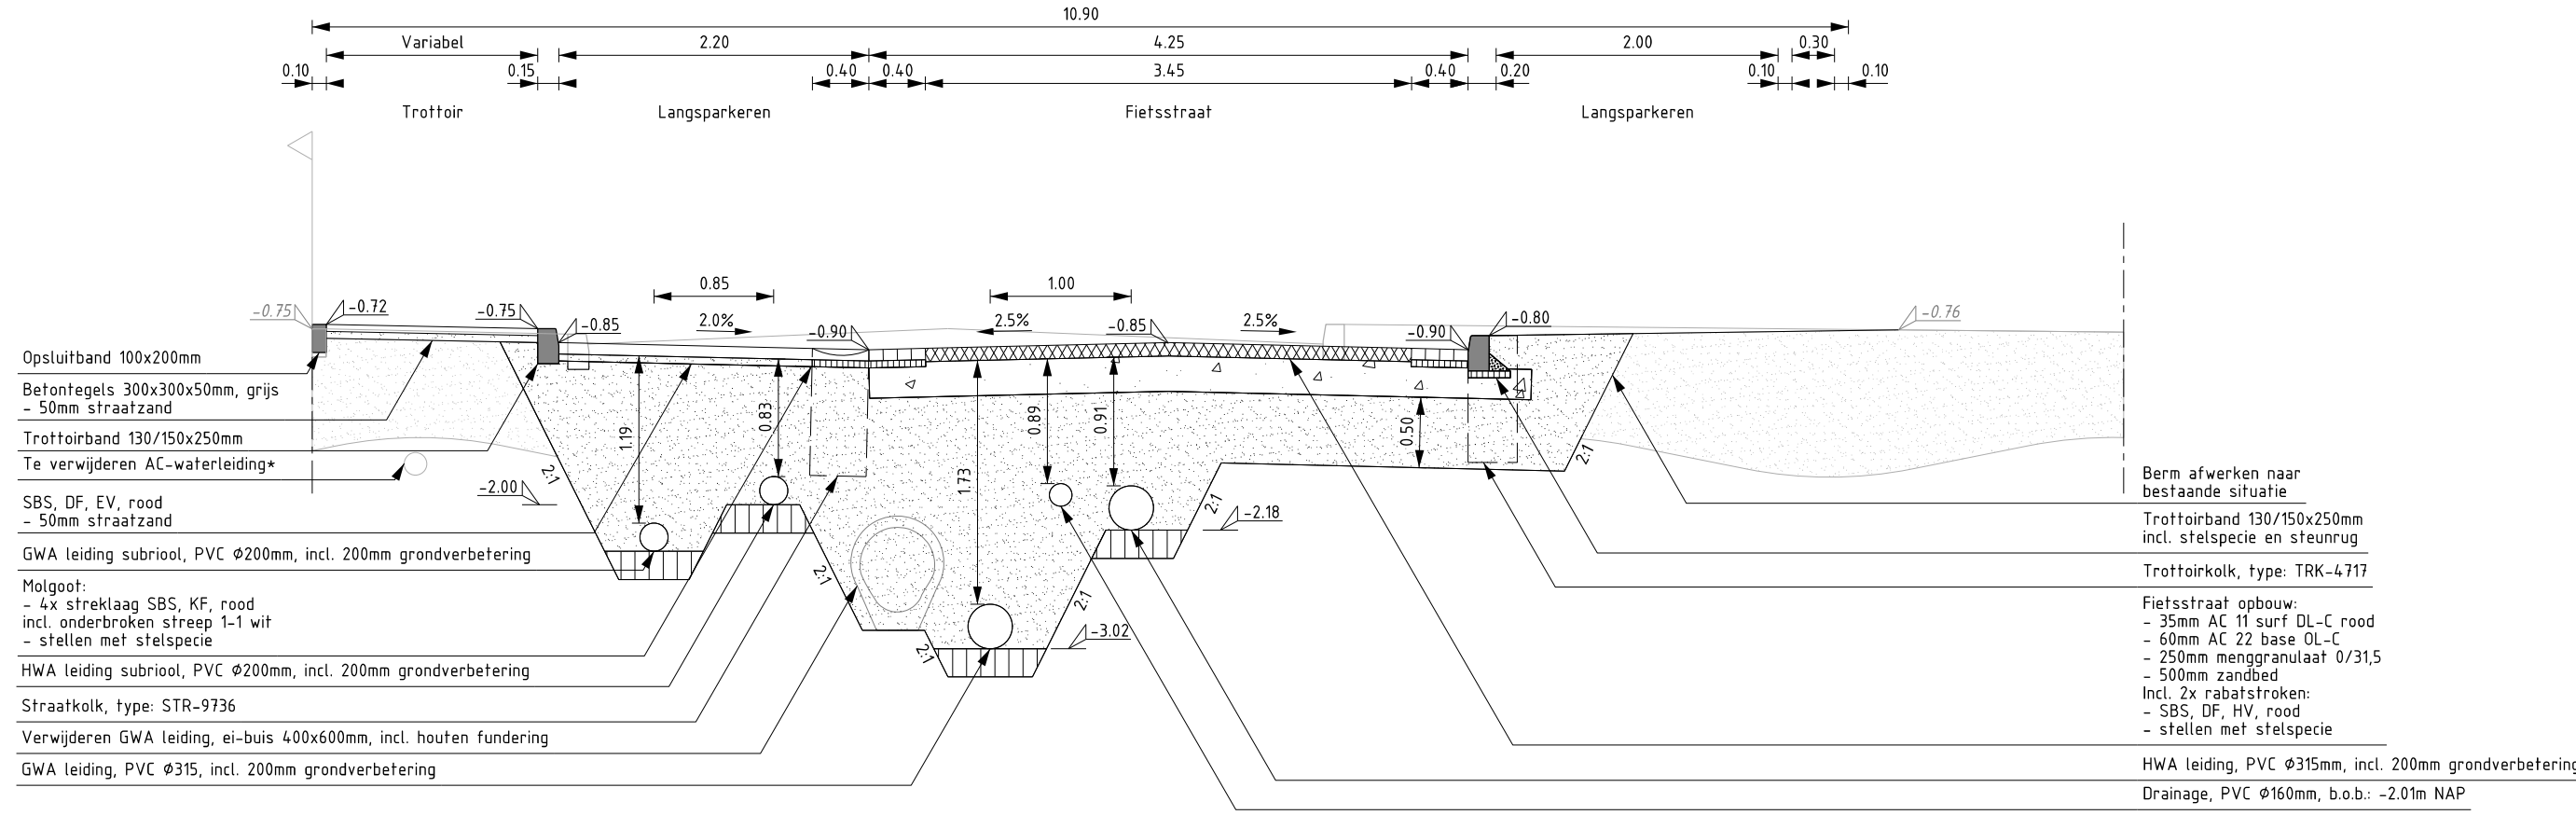


PROFIEL
SCHAAI 1 : 50
BT-203
Menadosstraat

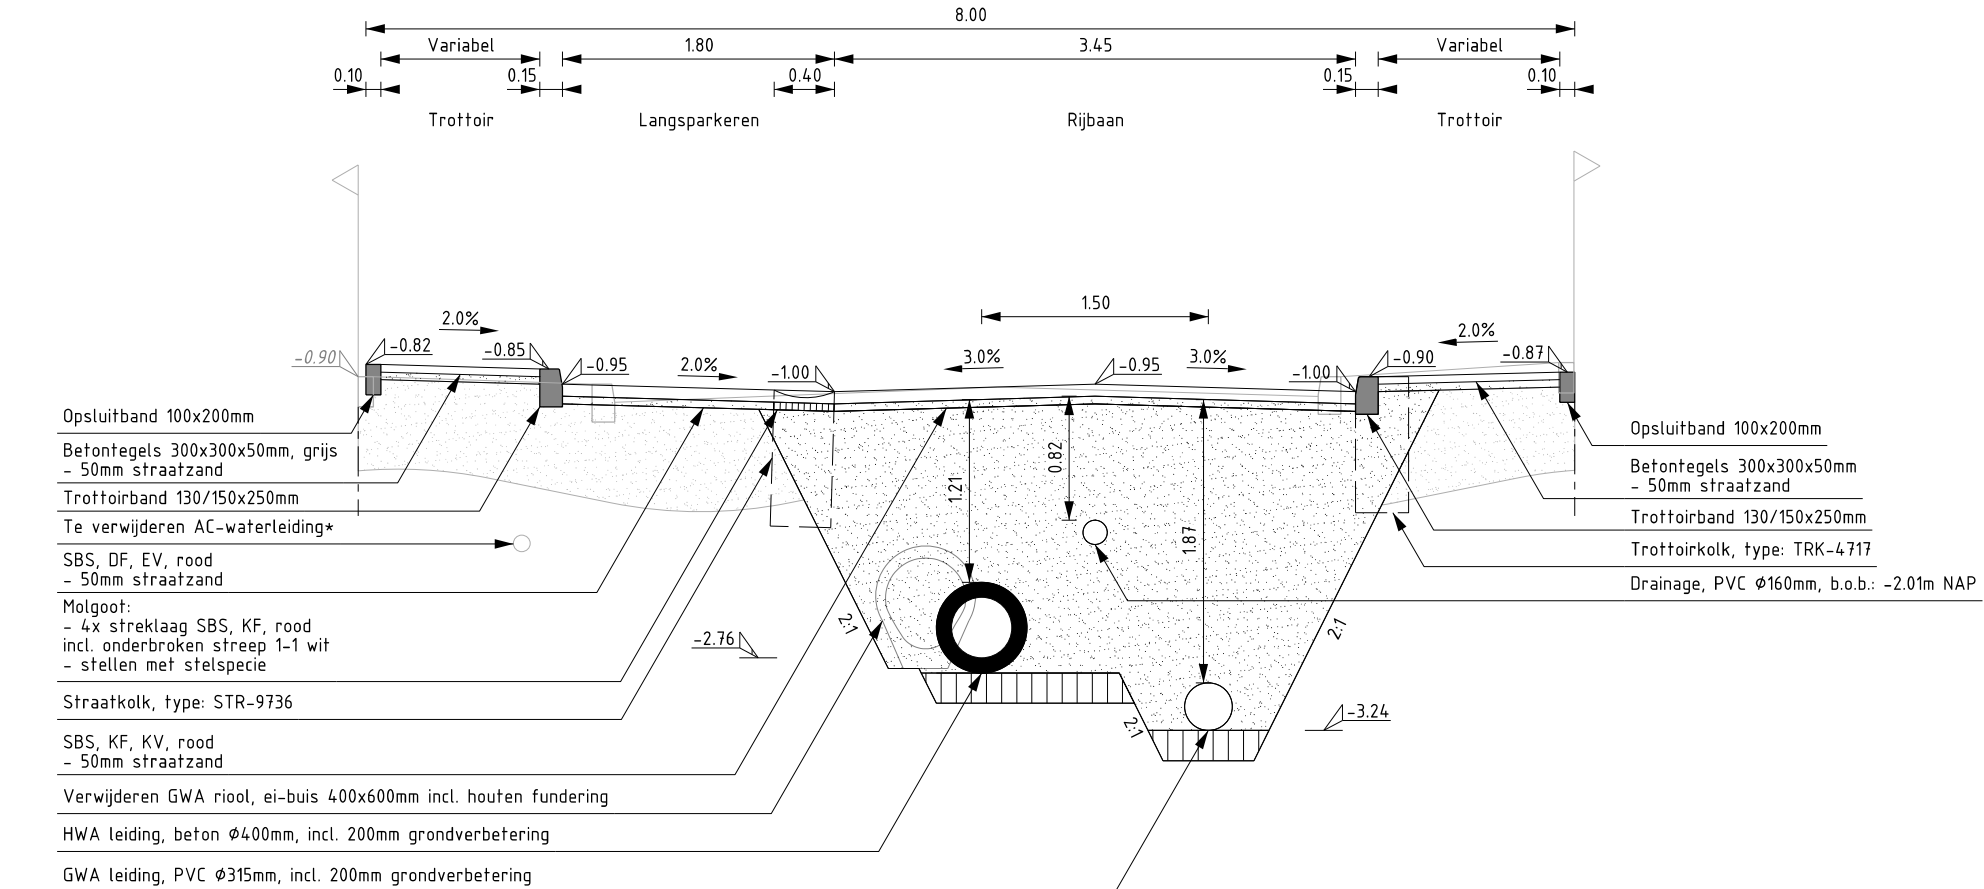

PROFIEL
SCHAAI 1 : 50
BT-203
Borneostraat

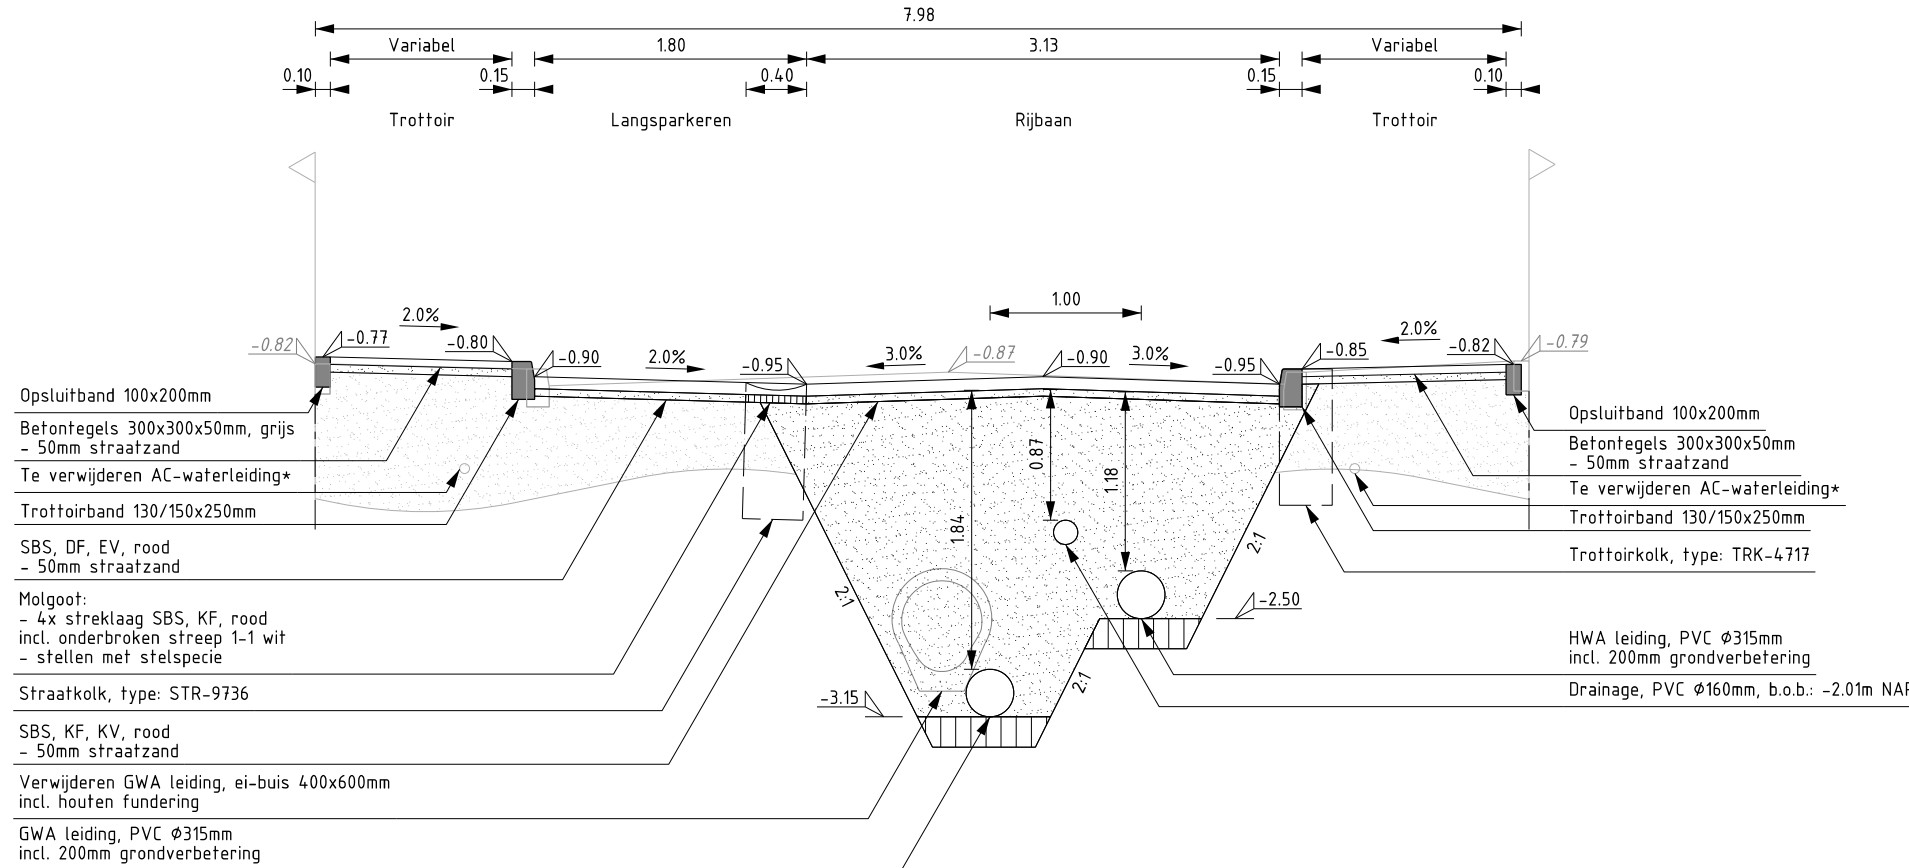

PROFIEL
SCHAAI 1 : 50
BT-203
Ambonlaan

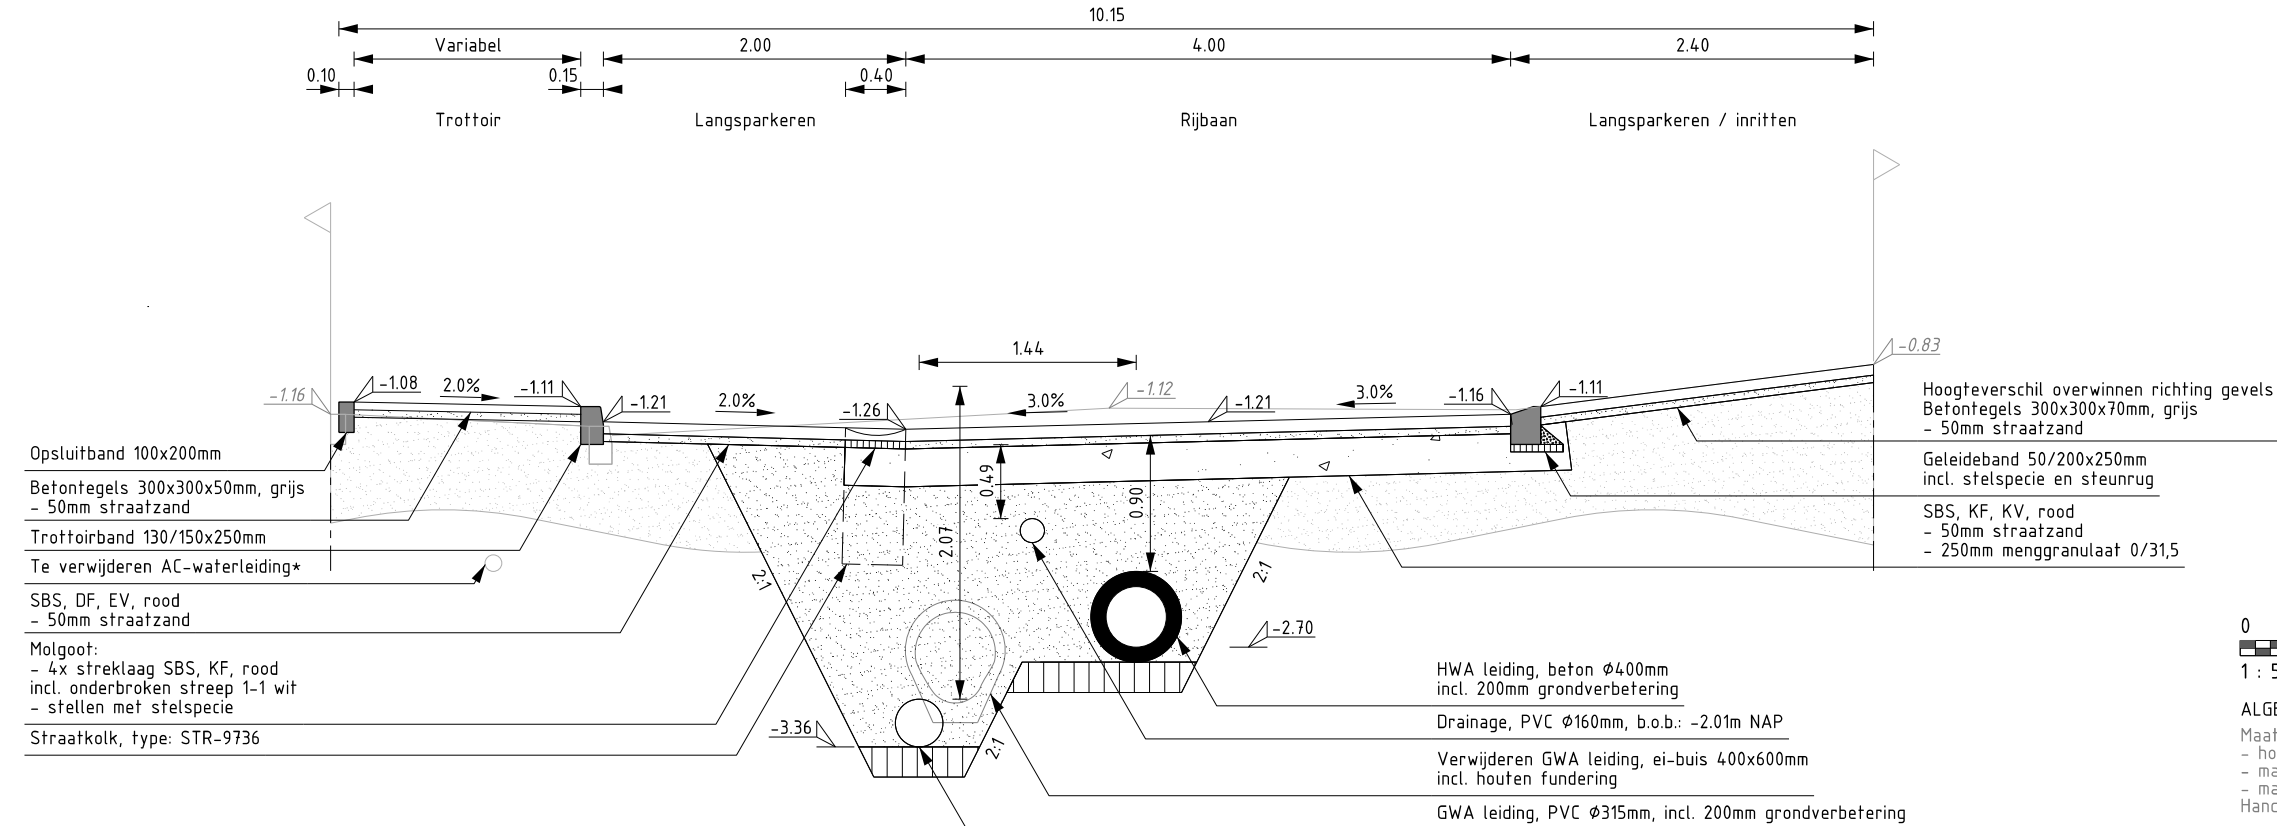

LEGENDA

- Zand
- Grondverbetering van zand, t.b.v. rotering
- Astlaar
- Menggrandaat
- Bestaande ondergrond


1 : 50	0	0.5	1	1.5	2	2.5

Opdrachtgever
GEMEENTE VLAARDINGEN
Project
HERINRICHTING INDISCHE BUURT
TE VLAARDINGEN
Fase
BESTEK

Onderdeel
PROFIELEN
KWADRANT 2

Tekeningnummer
W23-40508-BT-204

Opdrachtgever
E.V.K.
Formaat
A1 - 1261
Schaal
1:50
Versienummer
2.0

Bladnummer / van
1 van 1
Schaal
1:50
Versienummer
2.0

waalpartners civil
engineering

Tel: +31 174 62 77 91
Zuidweg 75, 5271 MP, Nieuwegein
www.waalpartners.nl
info@waalpartners.nl