



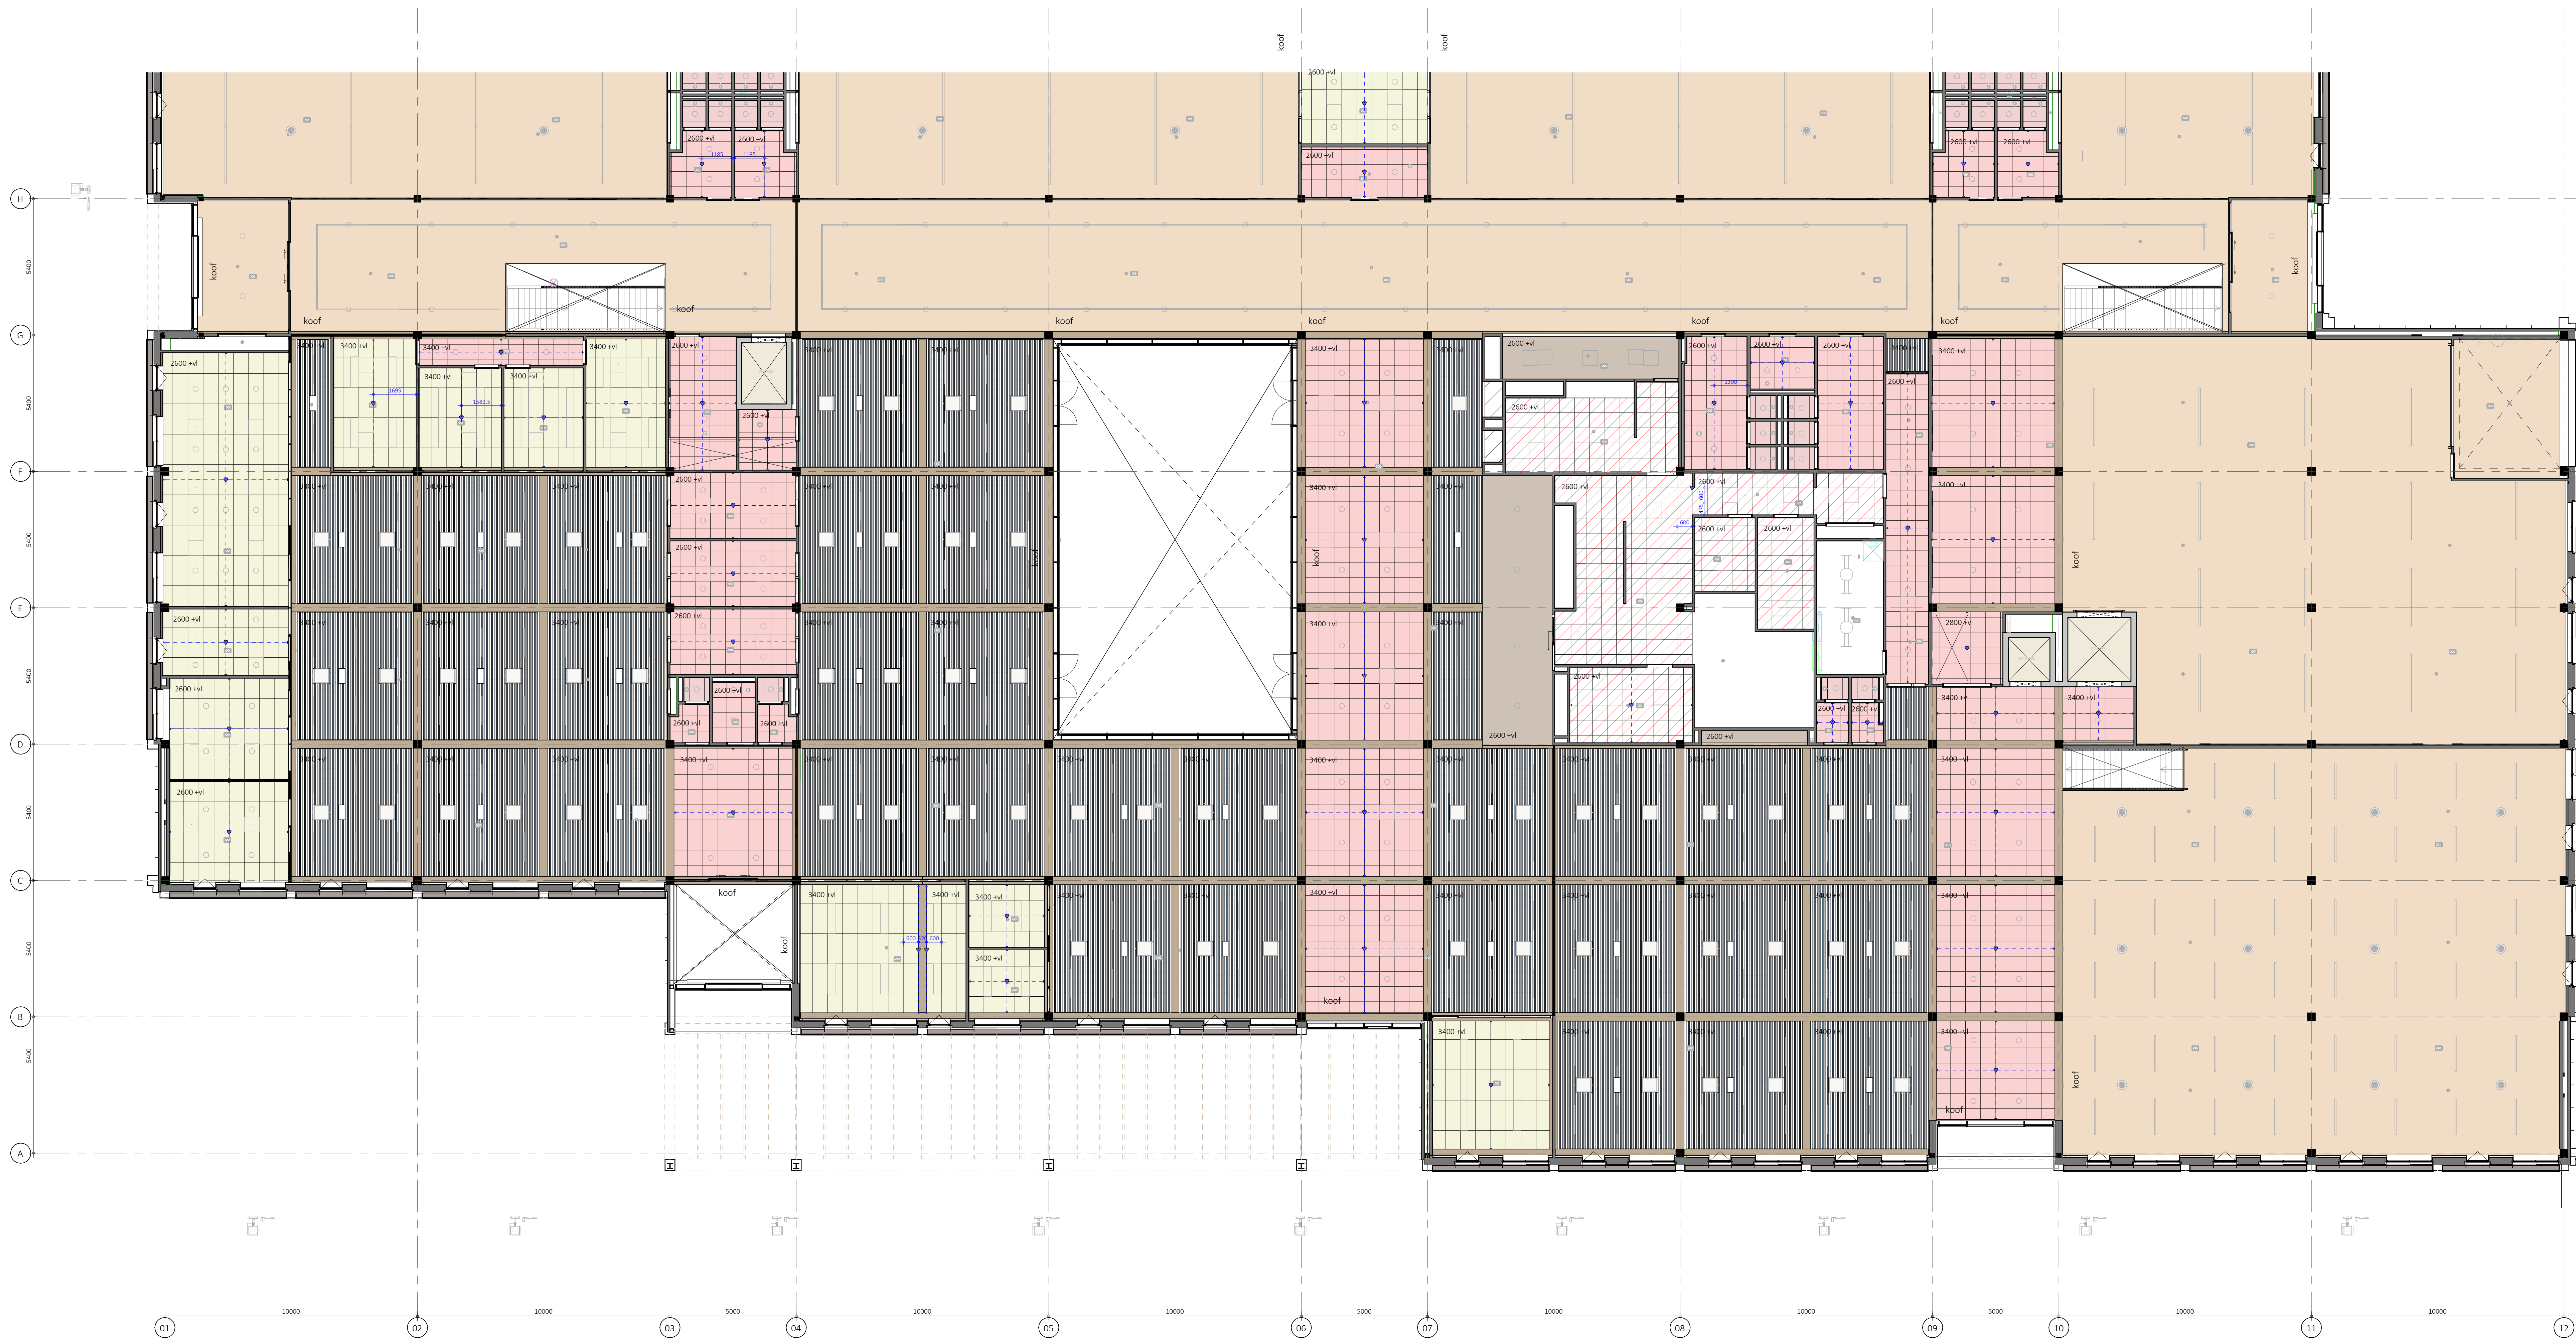

RENVOOI			
Plafond			
	type 1: akoestisch spuitwerk op kleur		type 5: klimaat plafond conform opgave installateur (niet bouwkundig)
	type 2: hunter douglas, cf. principe tekening UO-815		type 6: klimaat plafond conform opgave installateur (niet bouwkundig) Type cf. opgave nieman tbv aanvullende akoestische eis.
	type 3: systeem plafond op kleur, all-colour 600x600mm systeem plafond op kleur, all-colour 1200x600mm (tpv toiletten)		type 7: systeemplafond HACCP-norm (keuken)
	type 4: systeem plafond op kleur, all-colour, 600x600mm vochtbestendig		type 8: hpl plafond plaat
	type 9: plafond eiland vilt lamellen (hunter douglas) in houten kader ophangend aan staal draden, V1: o.k. plafond 3310mm+vloer		type 10: geperforeerde stalen dakplaat op kleur
	type 11: stalen dakplaat op kleur		type 12: buitenplafond; frake delen
	houten plafond raster/koven begane grond BG: ok. raster 3395+P	Plafondkoven - koof langs buitengevel gestippeld; uitvoering cf. details/ K+M staat - overige koven: zichtwerk vurenhout gelijk aan houten raster, cf K + M staat Raster verdeling (systeem) plafonds is nader uitgewerkt. Posities armaturen dienen nog afgestemd te worden met de installateur, wat van invloed kan zijn op de rasterverdeling. Kleur en afwerking conform kleur en materialenstaat uitlijnen plafond; gecentreerd in ruimte. plaatverdeling starten vanuit hart plaat of met grid lijn plafondligger. Randstroken niet kleiner dan één halve plaat.	

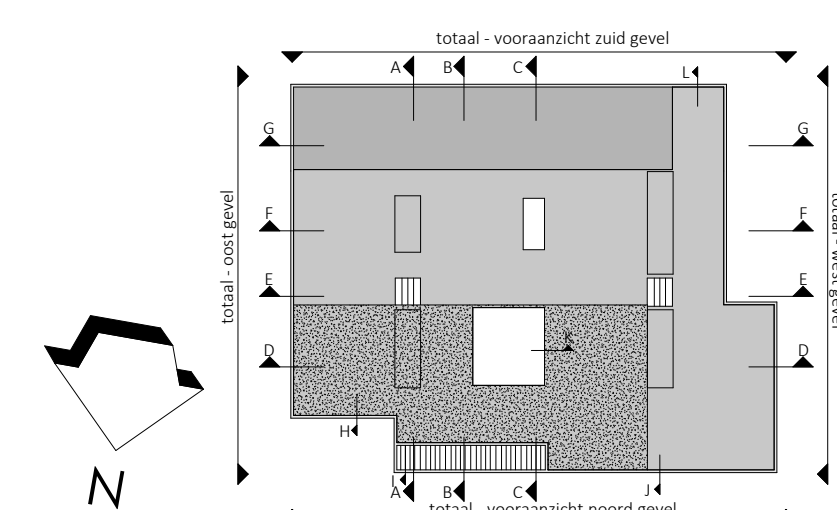

project
Nieuwbouw Baanbrekers
Zanddonkweg 14
5144NN Waddewijk
Zanddonkweg 14
5144NN Waddewijk
afmetingen
plafond afwerking begane grond deel a

UITVOERINGSGEREED ONTWERP

gemaakt
R&B/Thedri
door
21-02-2024
schaal
1:200
Kernaat
A1
Wet
definitief
wijziging

tarra
kade
Projectleider
5111 00 14 40 (bureau)
5111 00 14 40 (bureau)
www.tarra.nl
info@tarra.nl
info@tarra.nl
www.tarra.nl

1326 UO-803a