


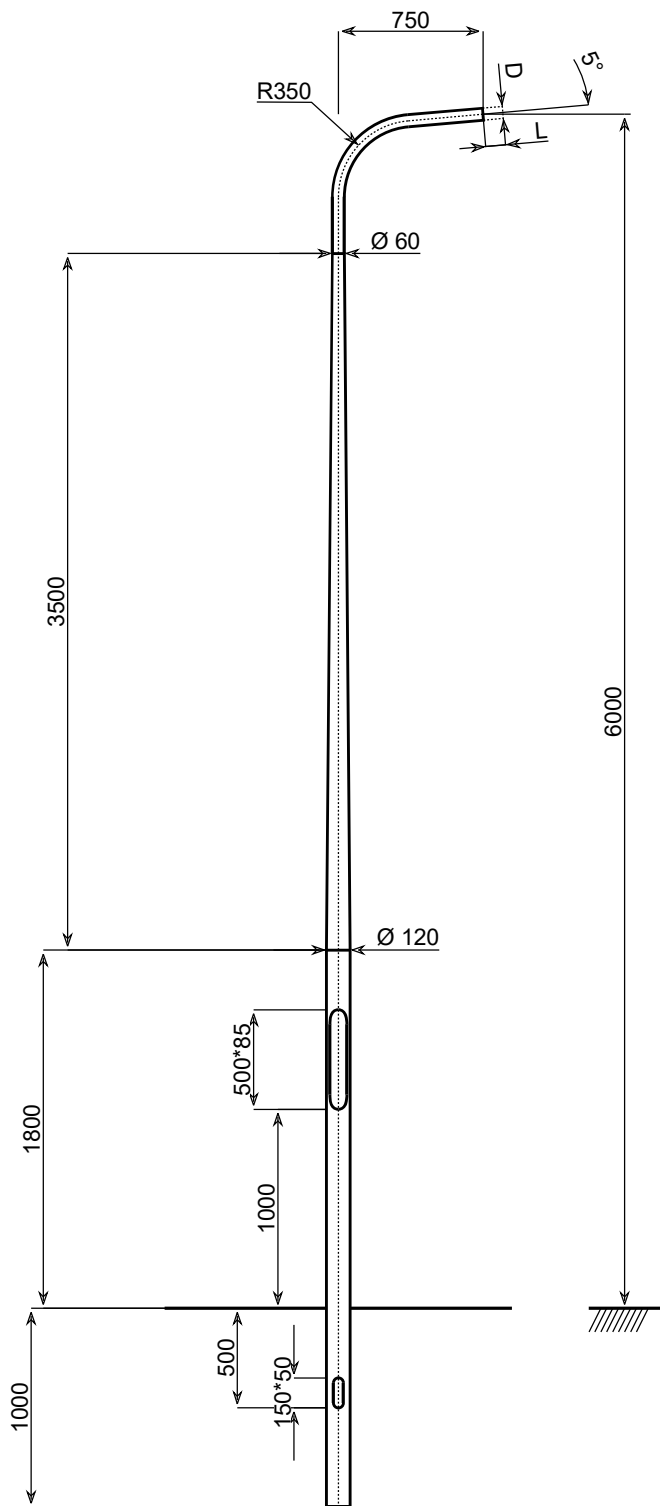

Deel 3		
Deel 2		
Deel 1	1306012067	Con. lighting column 6,00 m

CoG: 3350 mm
Wanddikte: 3,0 mm
Gewicht: 20,7 kg

			OMSCHRIJVING (DESCRIPTION)	MATERIAAL (MATERIAL)		EN AW-6060 T66		OPMERKING (REMARKS)		Toleranties op buigradii tussen0 en +10%		
				Hydro Extrusion Drunen B.V.		DEZE TEKENING IS EIGENDOM VAN HYDRO EXTRUSION DRUNEN B.V. EN MAG ZONDER SCHRIFTELIJKE TOESTEMMING DER EIGENARES NIET WORDEN VERMENIGVULDIGD, NOCH VOOR DERDEN WORDEN GEBRUIKT OFAAN DERDEN TER INZAGE WORDEN VERSTREKT. (THIS DRAWING REMAINS PROPERTYOF HYDRO B.V. IN DRUNEN AND MAY WITHOUTTHE WRITTEN PERMISSION OF THE OWNER NOT BE MULTIPLIED,BE USED FOR THIRD PARTIES OR BE GIVEN TO THIRD PARTIES FOR PERUSAL.)				SCHAAL (SCALE)	1 : 38	ORG.DAT 01-08-23
				BENAMING (NAME)		Con. lighting column 6,00 m				CONSTRUCTEUR (DRAWN BY)	PE	REV.DAT
										PARAAF (SIGN)		MUT.DAT 01-08-23
-2	-1	REV. (REV.)	DATUM (DATE)	TOLERANTIES VOLGENS EN40 TENZIJ ANDERS VERMELD. (TOLERANCES BY EN40 UNLESS SPECIFIED OTHERWISE)		AFMETINGEN IN MM TENZIJ ANDERS VERMELD. (DIMENSIONS IN MM UNLESS SPECIFIED OTHERWISE)		AMERIKAANSE PROJECTIE (AMERICAN PROJECTION)		TEKENINGNUMMER (DRAWINGNUMBER)		
										1306012067		
										LAATSTE REVISIE (LAST REVISION)		