


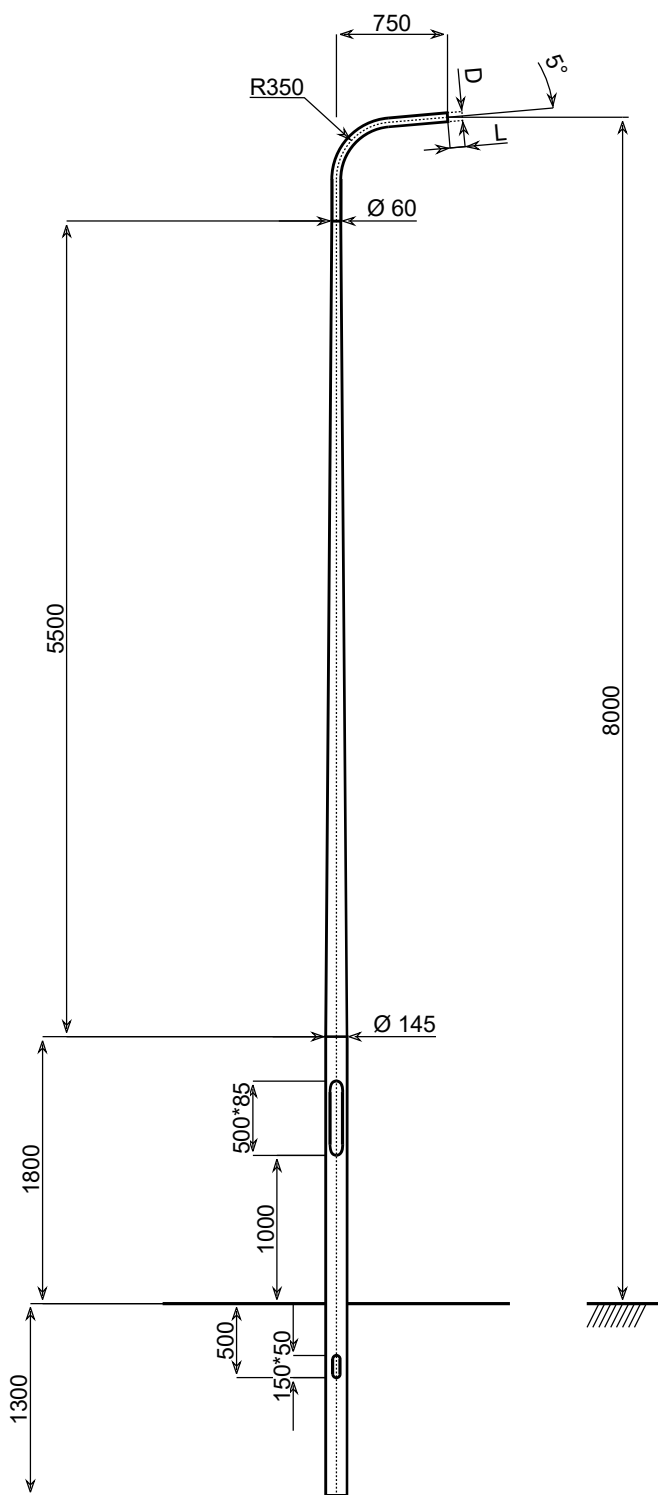

Deel 3		
Deel 2		
Deel 1	1308014534	Con. lighting column 8,00 m

CoG: 4150 mm
Wanddikte: 3,0 mm
Gewicht: 31,0 kg

2	-1	REV. (REV.)	DATUM (DATE)	OMSCHRIJVING (DESCRIPTION)	MATERIAAL (MATERIAL)		OPMERKING (REMARKS)		LAATSTE REVISIE (LAST REVISION)			
					EN AW-6060 T66		Toleranties op buigradii tussen 0 en +10%					
					Hydro Extrusion Drunen B.V.		DEZE TEKENING IS EIGENDOM VAN HYDRO EXTRUSION DRUNEN B.V. EN MAG ZONDER SCHRIFTELIJKE TOESTEMMING DER EIGENARES NIET WORDEN VERMENIGVULDIGD, NOCH VOOR DERDEN WORDEN GEBRUIKT OFAAN DERDEN TER INZAGE WORDEN VERSTREKT. (THIS DRAWING REMAINS PROPERTY OF HYDRO B.V. IN DRUNEN AND MAY WITHOUT THE WRITTEN PERMISSION OF THE OWNER NOT BE MULTIPLIED, BE USED FOR THIRD PARTIES OR BE GIVEN TO THIRD PARTIES FOR PERUSAL.)			SCHAAL (SCALE)	1 : 51	ORG.DAT 14-09-05
					BENAMING (NAME)		CONSTRUCTEUR (DRAWN BY)			PE	REV.DAT	
		Con. lighting column 8,00 m		PARAAF (SIGN)		MUT.DAT 18-07-23						
		TOLERANTIES VOLGENS EN40 TENZIJ ANDERS VERMELD. (TOLERANCES BY EN40 UNLESS SPECIFIED OTHERWISE)		AFMETINGEN IN MM TENZIJ ANDERS VERMELD. (DIMENSIONS IN MM UNLESS SPECIFIED OTHERWISE)		AMERIKAANSE PROJECTIE (AMERICAN PROJECTION)		TEKENINGNUMMER (DRAWINGNUMBER)				
								1308014534				