TBV CAM MODULE.

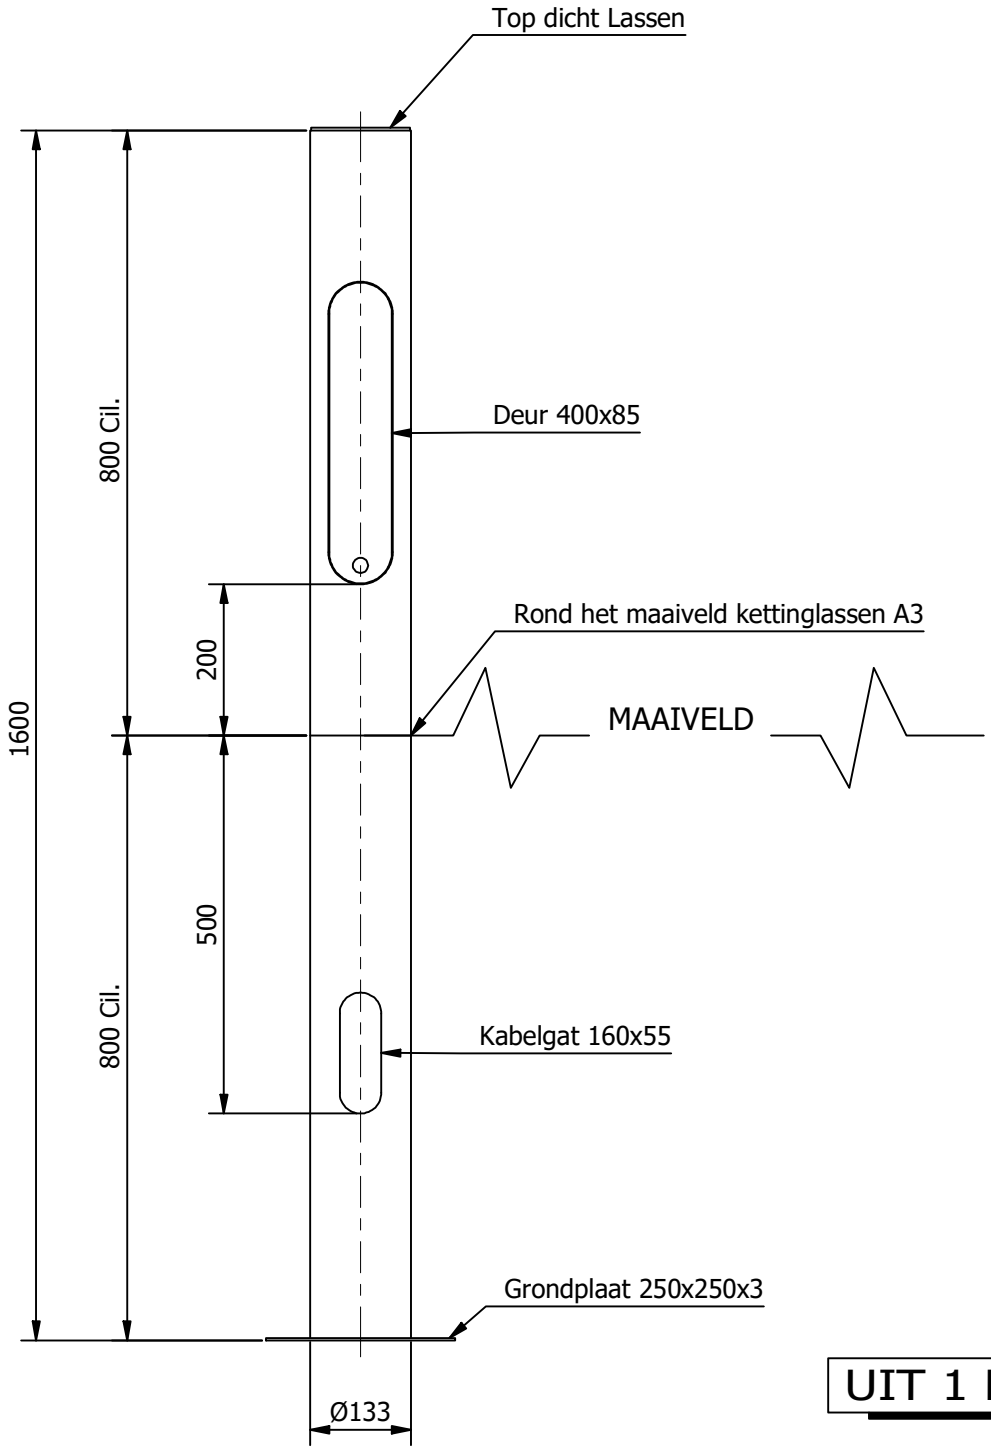

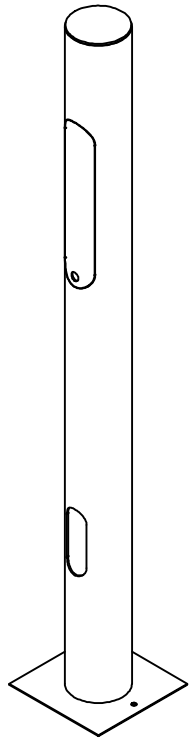

DETAILS			
DEUR AFMETINGEN	:	H=400	B=85
DEUR	:	DR01	
SLOT	:	ST01	
BINNENWERK	:	BW01	
VARIABELE	:	WAARDE :	
LST	:		
-		-	

UIT 1 BUIS GETROKKEN

OPPERVLAKTE BEHANDELING:

-THERMISCH VERZINKT VLGS. EN ISO 1461.

C				Bijz.:		
B				Schaal:	1 : 10	Datum:
A				Getek.:	Veentjer	7-12-2023
WIJZ.	OMSCHRIJVING	DATUM:	PAR:	Gecon.:		

Deze tekening is eigendom van PMF machine fabriek Veendam B.V. en mag zonder haar toestemming niet worden gebruikt, gekopieerd en/of aan derden ter beschikking worden gesteld. Auteursrechten voorbehouden volgens de wet.

Amerikaanse projectie

M (kg): 17.8 | A (m²): 0.8

P.M.F. Machinefabriek Veendam B.V.
Postbus 290
NL-9640 AG Veendam
Tel. (+31) 598-613290
Fax. (+31) 598-621089

Benaming:
CIL PAAL-R-GV-BGL 0.8M TYPE: DE ALBIE CAM

Artikel NR: 5766-13-V0

Tekening NR: 5766V

Wijz