


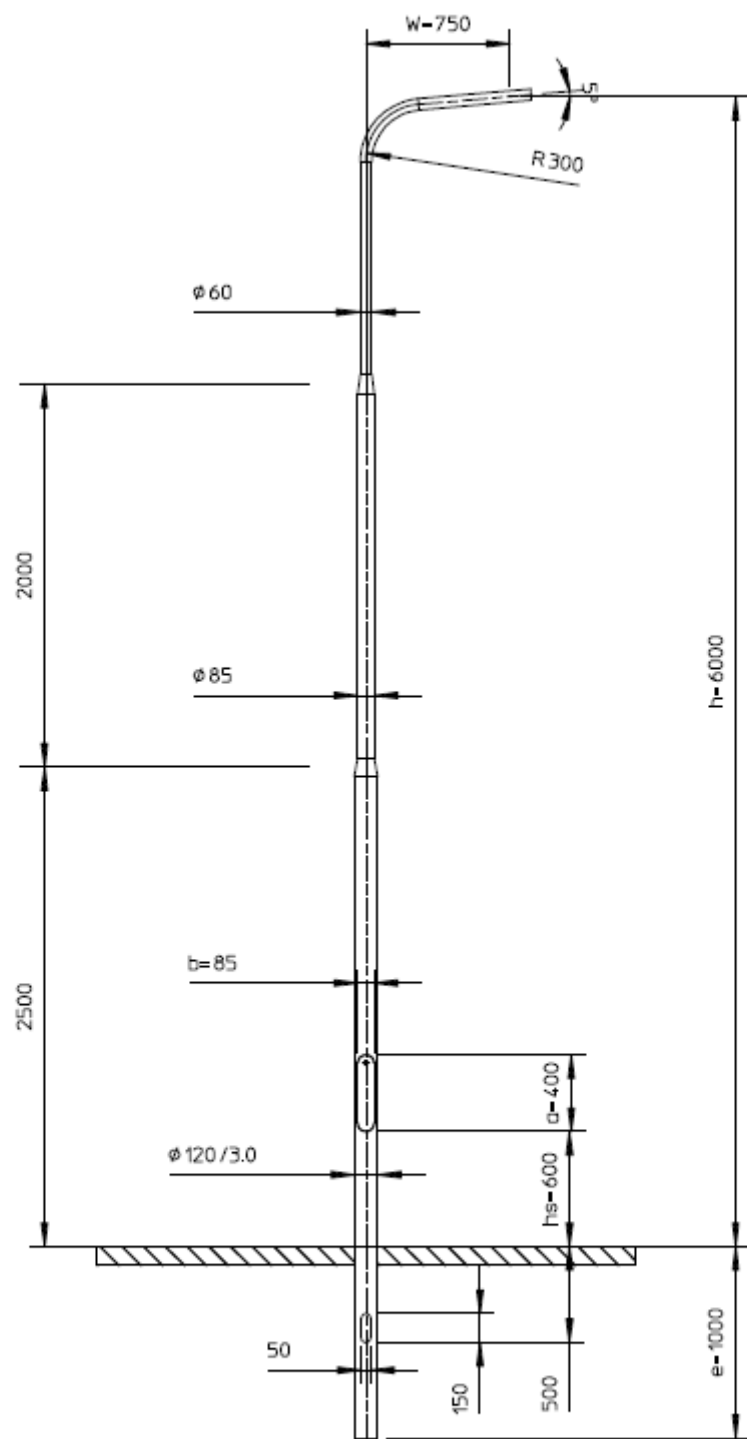

Grondstuk behandeling Thermoplast/IPC 200 mm boven het maaiveld