


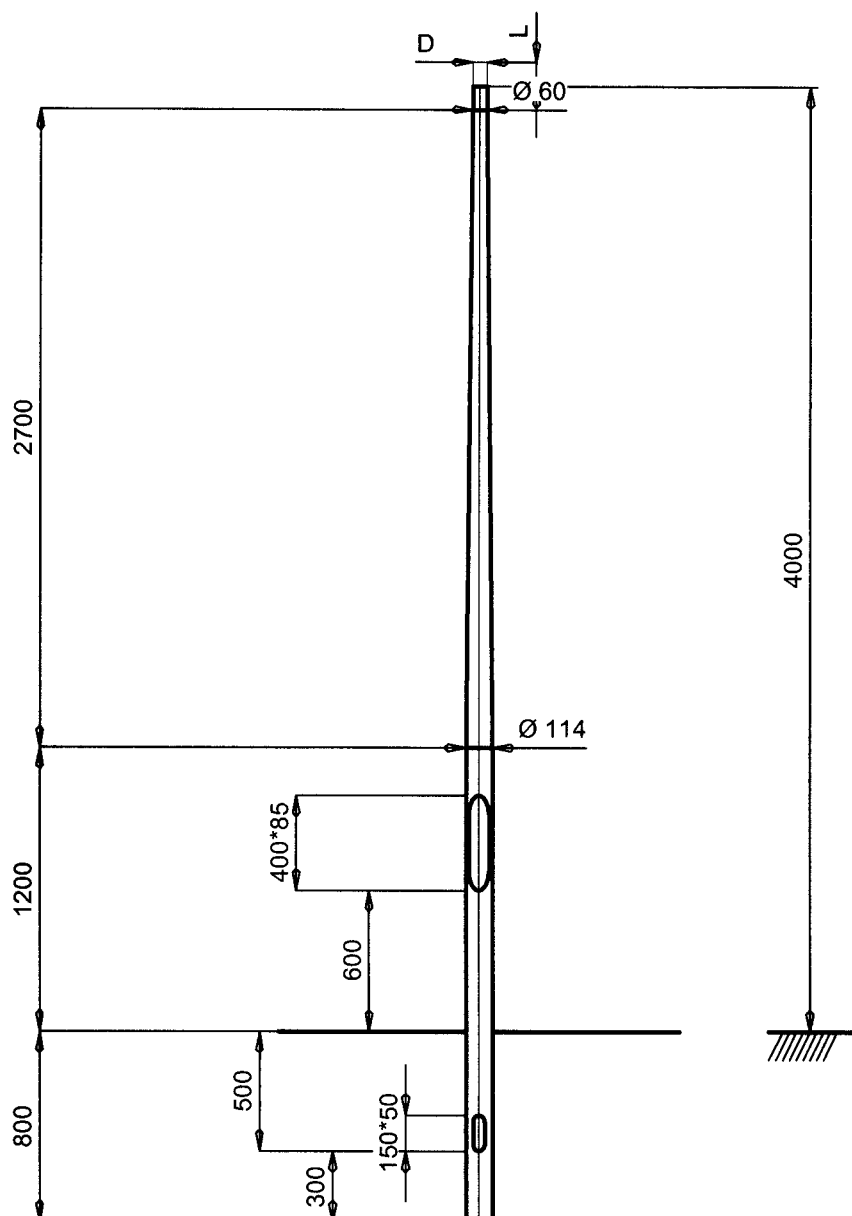

.nobralux

Nobralux b.v. | Bosscheweg 107 | 5282 WV | Boxtel
0411 440 400 | info@nobralux.nl | www.nobralux.nl

Aluminium conische lichtmast lph 4m

Materiaal: NEN-EN 40-6:2002
Wanddikte: 2,5 mm

Opmerkingen:
Toleranties op buigradii tussen 0 en +10%

1
2
3
4
5
6

Gewijzigd
28-11-2002
12-06-2007
03-03-2015

Naam
AvdH
JvO
JvO

Maateenheid: MM

Tekeningnummer:
N10.0400.50