


LEGENDA

Bestaande situatie

- Rasters en hekwerken
- Stalen paal
- Houten paal
- Betonnen paal
- Bodemhoogte watergang
- Gemeten hoogte in NAP
- Aanbrengen drainage PVC ø65 mm, verhang 1:1000, diepte 0,50 m - maaiveld
- Aanbrengen drainage PVC ø100 mm, verhang 1:1000, diepte 0,30 m - maaiveld
- Aanbrengen keramische buis ø100 mm
- Aanbrengen mantelbuis PE ø90 mm
- Aanbrengen kunststofcontrole-/ doorsputput, ø315 mm

Nieuwe situatie

- Werkgrens fase 1, aannemer cultuurtechnische werkzaamheden
- Werkgrens fase 2, aannemer cultuurtechnische werkzaamheden
- Betonnen plint, kleur wit
- Deksel gestraald met neutrale vulling, met tekst
- Porta principalis sinistra - westpoort
- Porta decumana - achterpoort
- Porta praetoria - hoofdpoort - aanvalspoort
- Deksel gestraald met contrasterende vulling, met afbeeldingen
- Deksel met 3D vormen
- Deksel met vertrager en archeologisch materiaal
- Plint voorzien van tufsteen
- Glazen deksel
- Betonplaat, standaard, kleur grijs
- Betonplaat, kleur wit
- Betonplaat met houtpatroon, kleur leemkleur
- Betonplaat met houtpatroon, kleur leemkleur, met onderstaande teksten
- Leesrichting teksten
- principia - hoofdgebouw
- atrium - binnenhof
- basica - grote hal
- sacellum - heiligdom
- tabularium - archief
- armamentaria - wapenopslag
- kantoor
- praetorium - commandantswoning
- centuria - manschapsbarakken
- horreum - graanopslag
- via praetoria - hoofdweg tussen hoofdkwartier en rivier
- via principalis - hoofdweg tussen de oost- en westpoort
- via decumana - achterweg tussen hoofdkwartier en achterpoort
- via segularis - rondweg langs verdedigingsmuur
- domus - dorpswoning
- porticus - veranda
- taberna - winkel
- triclinium - woonkamer
- cubiculum - slaapkamer
- Baksteengraanaat met archeologisch materiaal
- Halfverharding van leem, Vicus
- Aanbrengen houten bank
- Aanbrengen picknickmeubilair
- Aanbrengen vlaggenmast
- Hoogtelijnen
- Aanleghoogte t.o.v. NAP

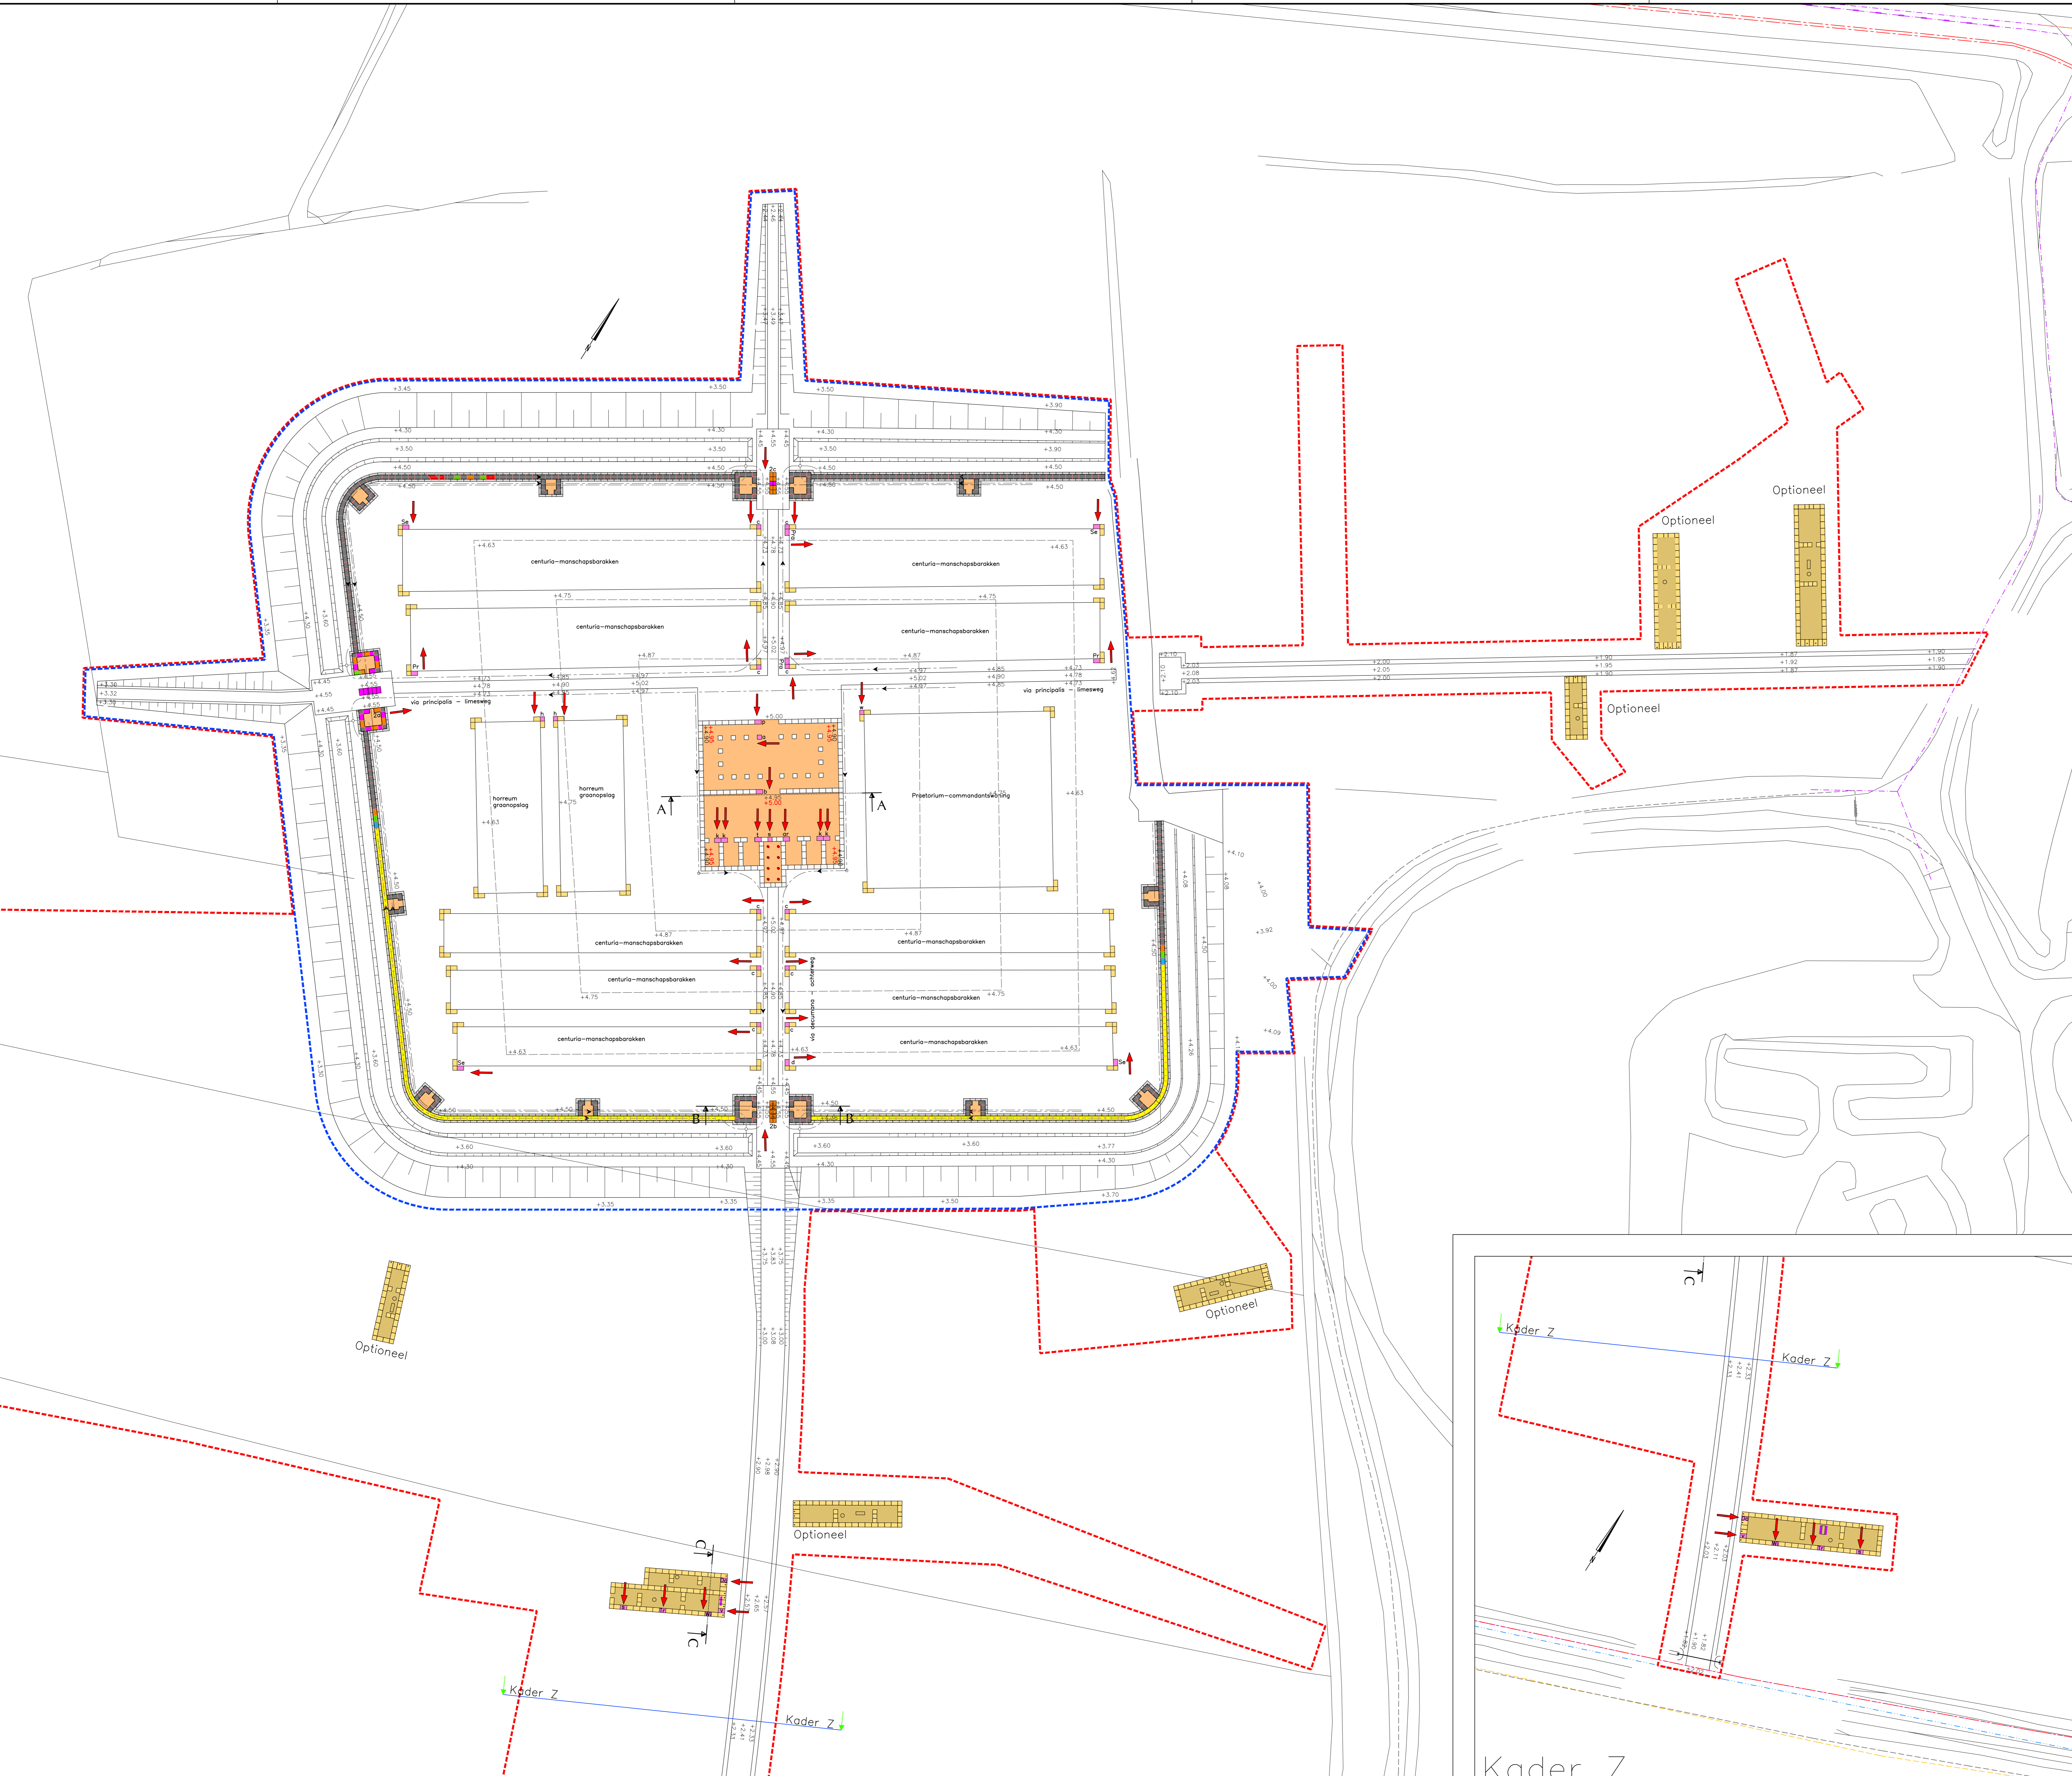

PROJECT : Castellum Fectio te Bunnik
 ONDERWERP : Nieuwe situatie

Wijzigingen		Tekeninggegevens		Status
Datum	Ger.			
		Datum	5 juni 2014	Concept
		Tekenaar	ml	Definitief
		Projectleider	wh	Door aflevering
		Schaal	1:500	Revisie
		Formaat	A0	Blad
		Bestand	KE13-0030-003	
		Blad	1	

Voornedlaal
 tel. 0318 - 52 79 00
 rumtelijke informatie
 rumtelijke inrichting
 rumtelijk beheer
 Eilat (Glg)
 tel. 0645 - 37 71 66
 http://www.boot.nl

