




Principe3D aanzicht plint  
Schaal 1:10

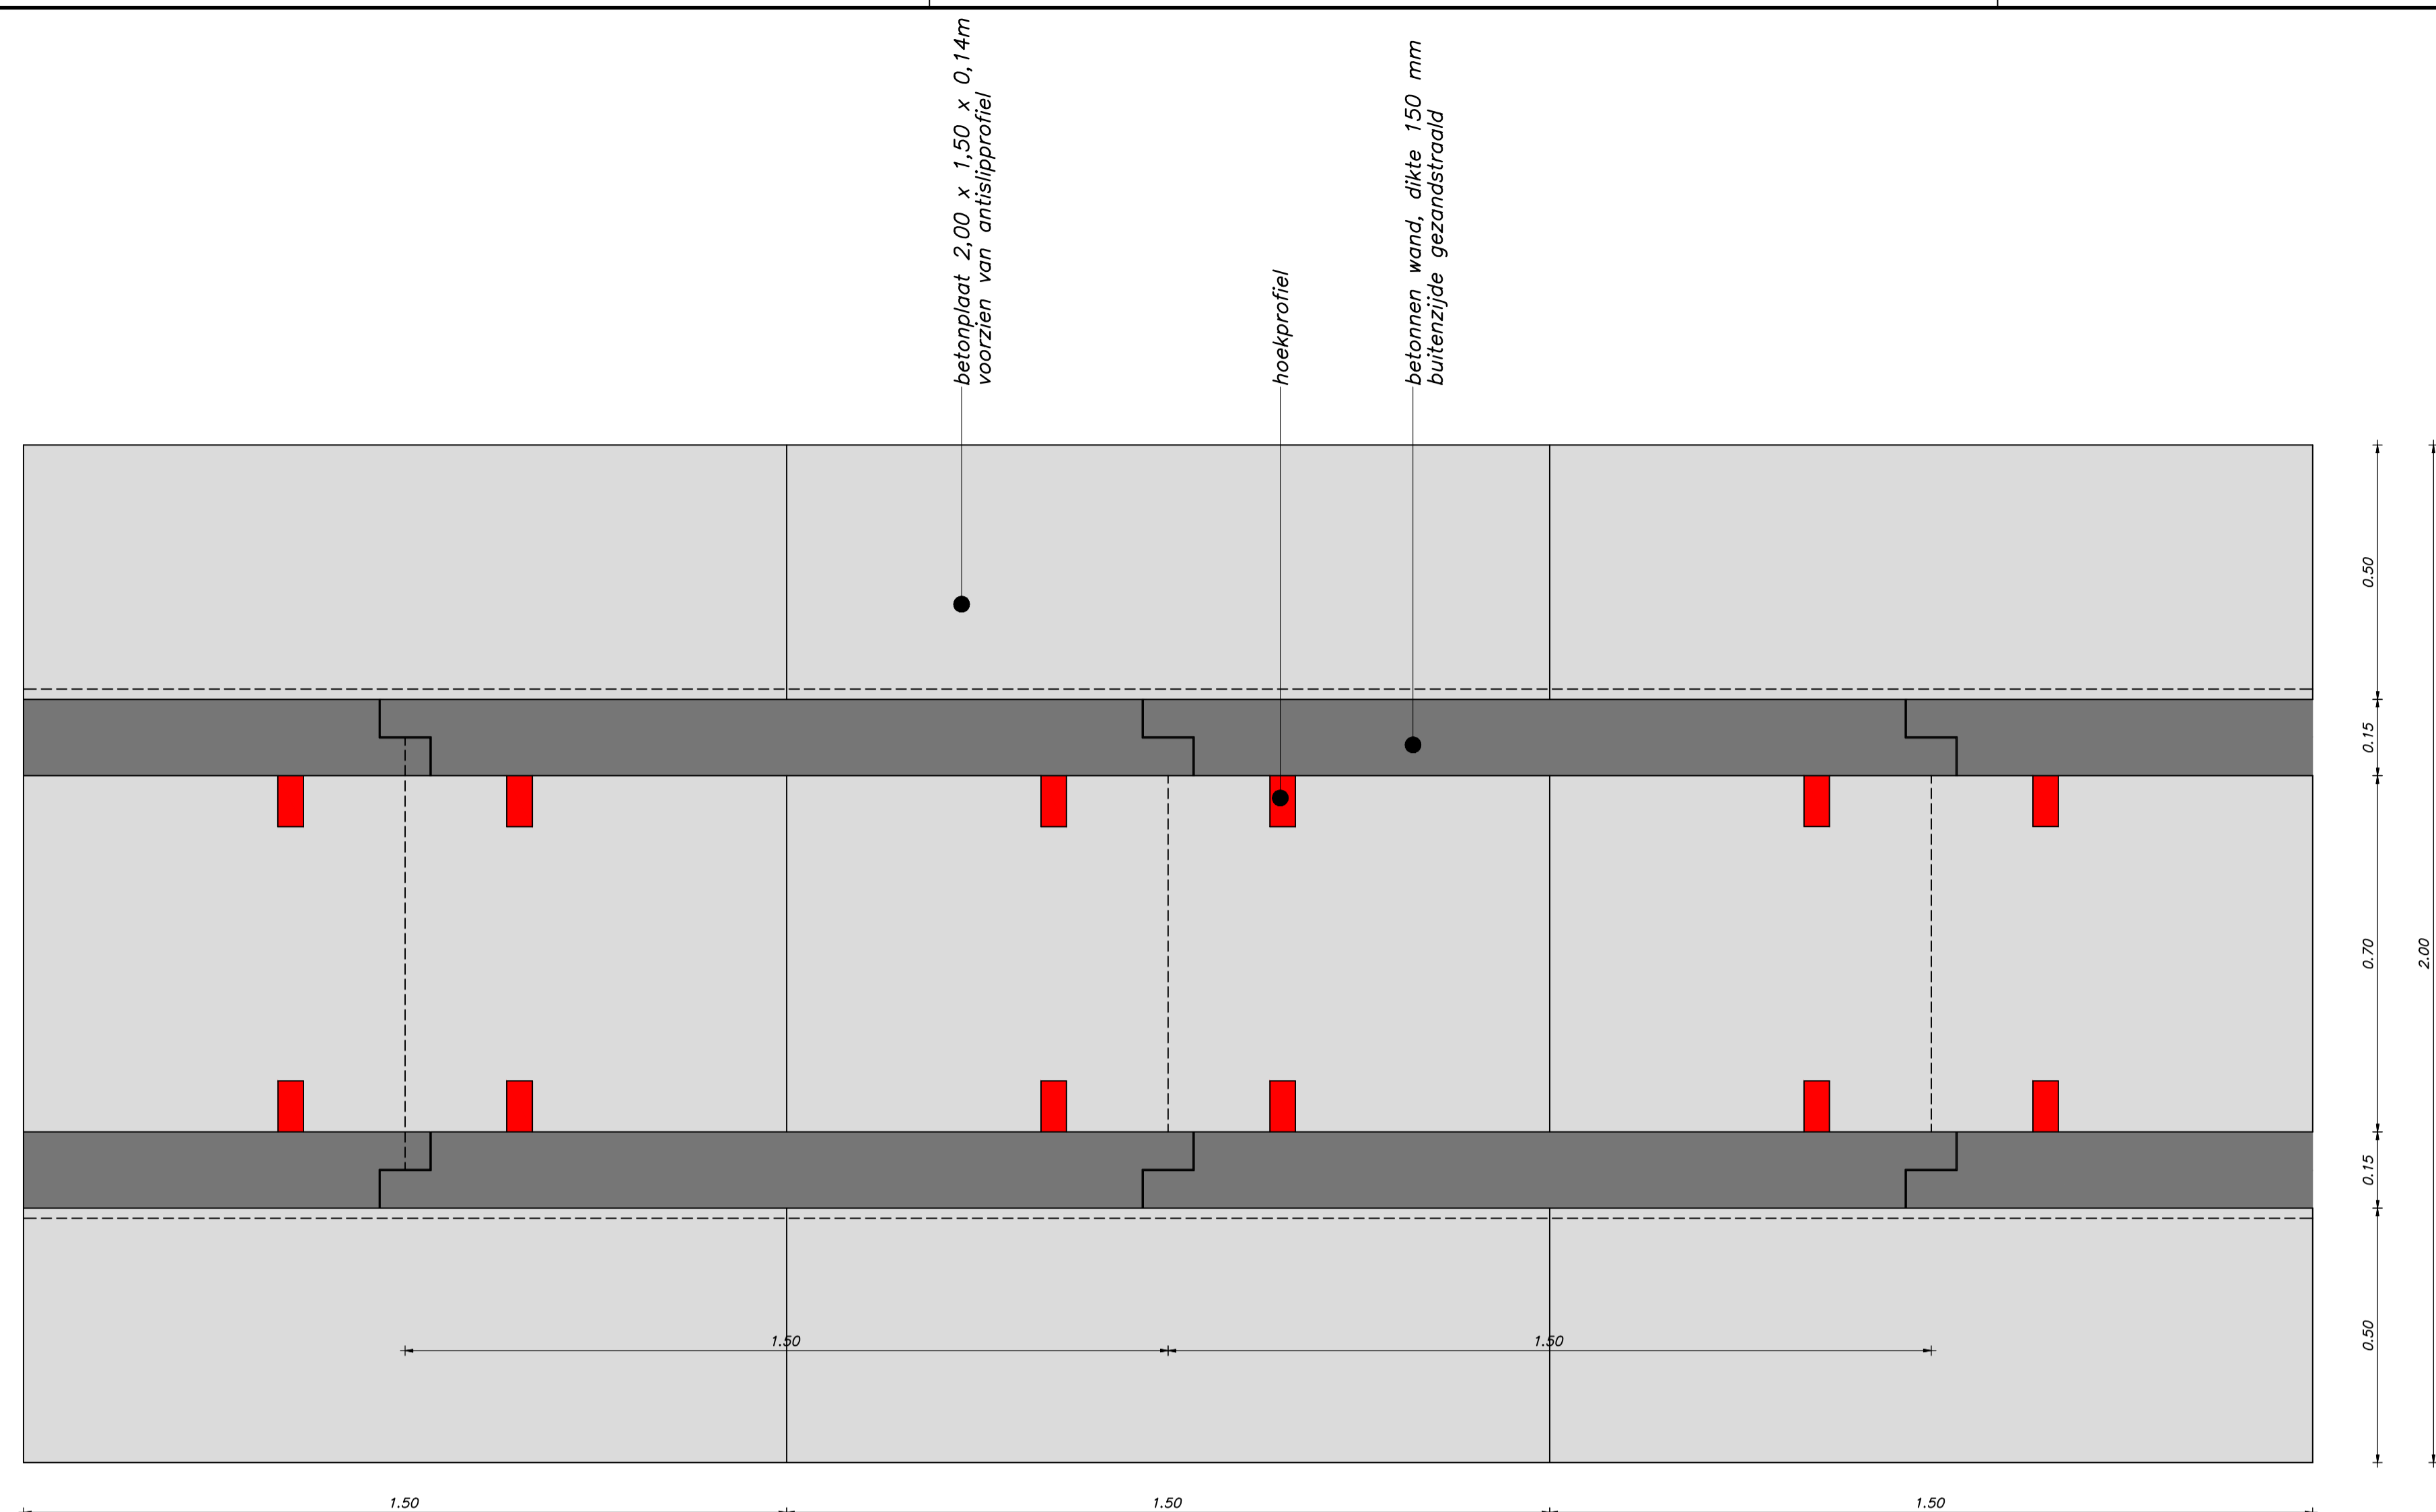

Bovenaanzicht plint zonder deksels  
Schaal 1:10

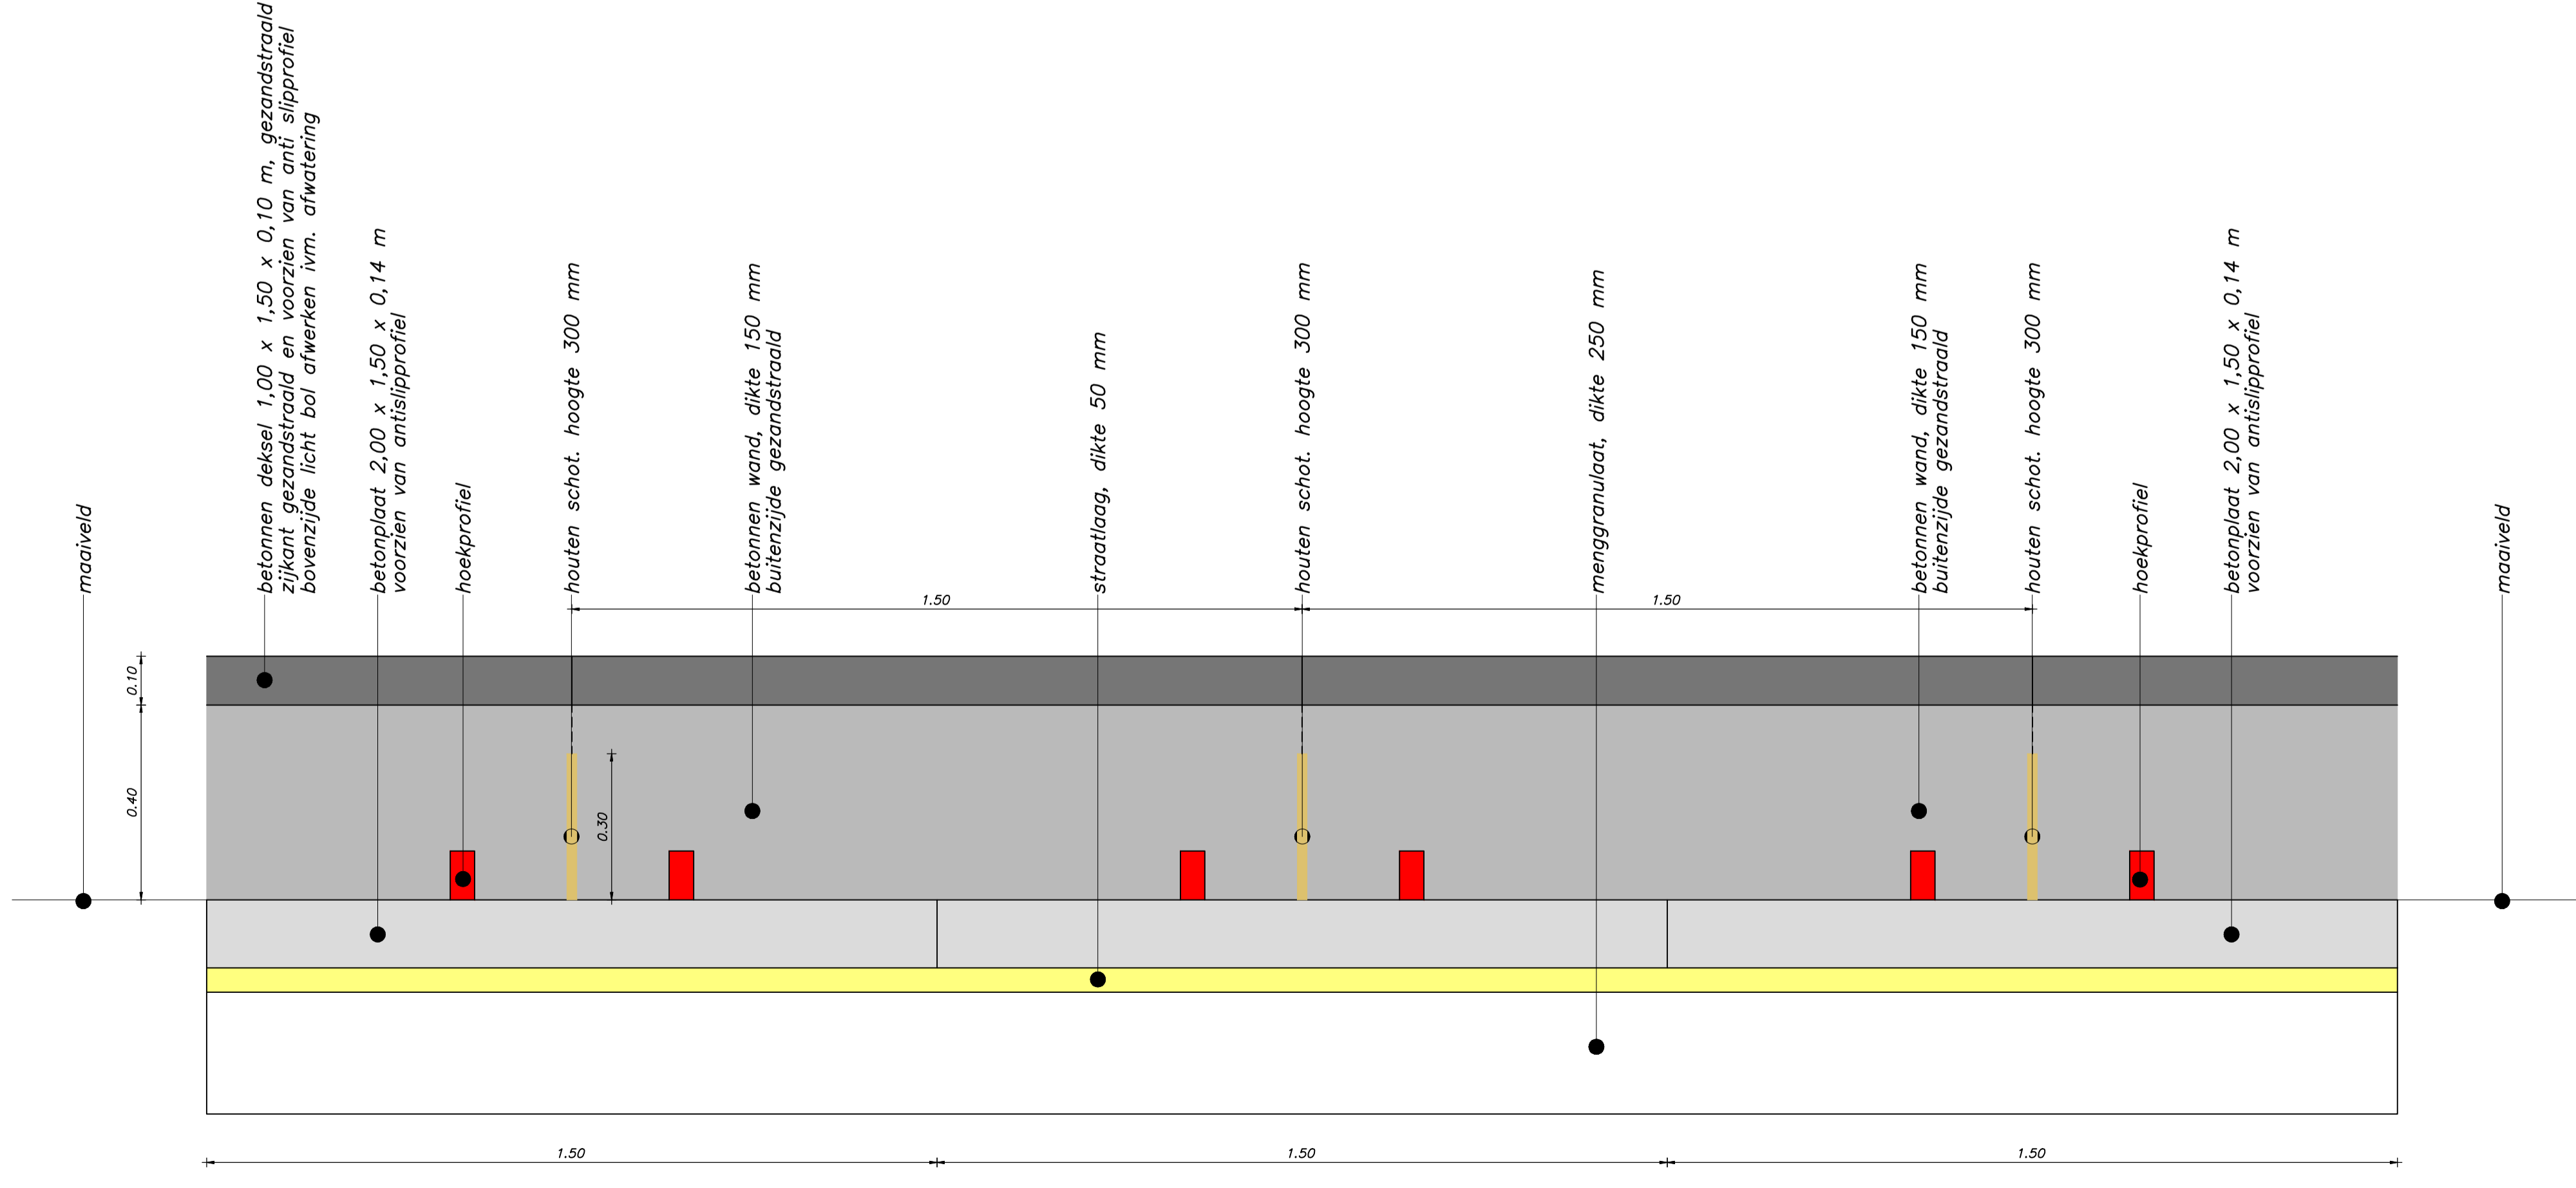

Langsdoorsnede plint  
Schaal 1:10

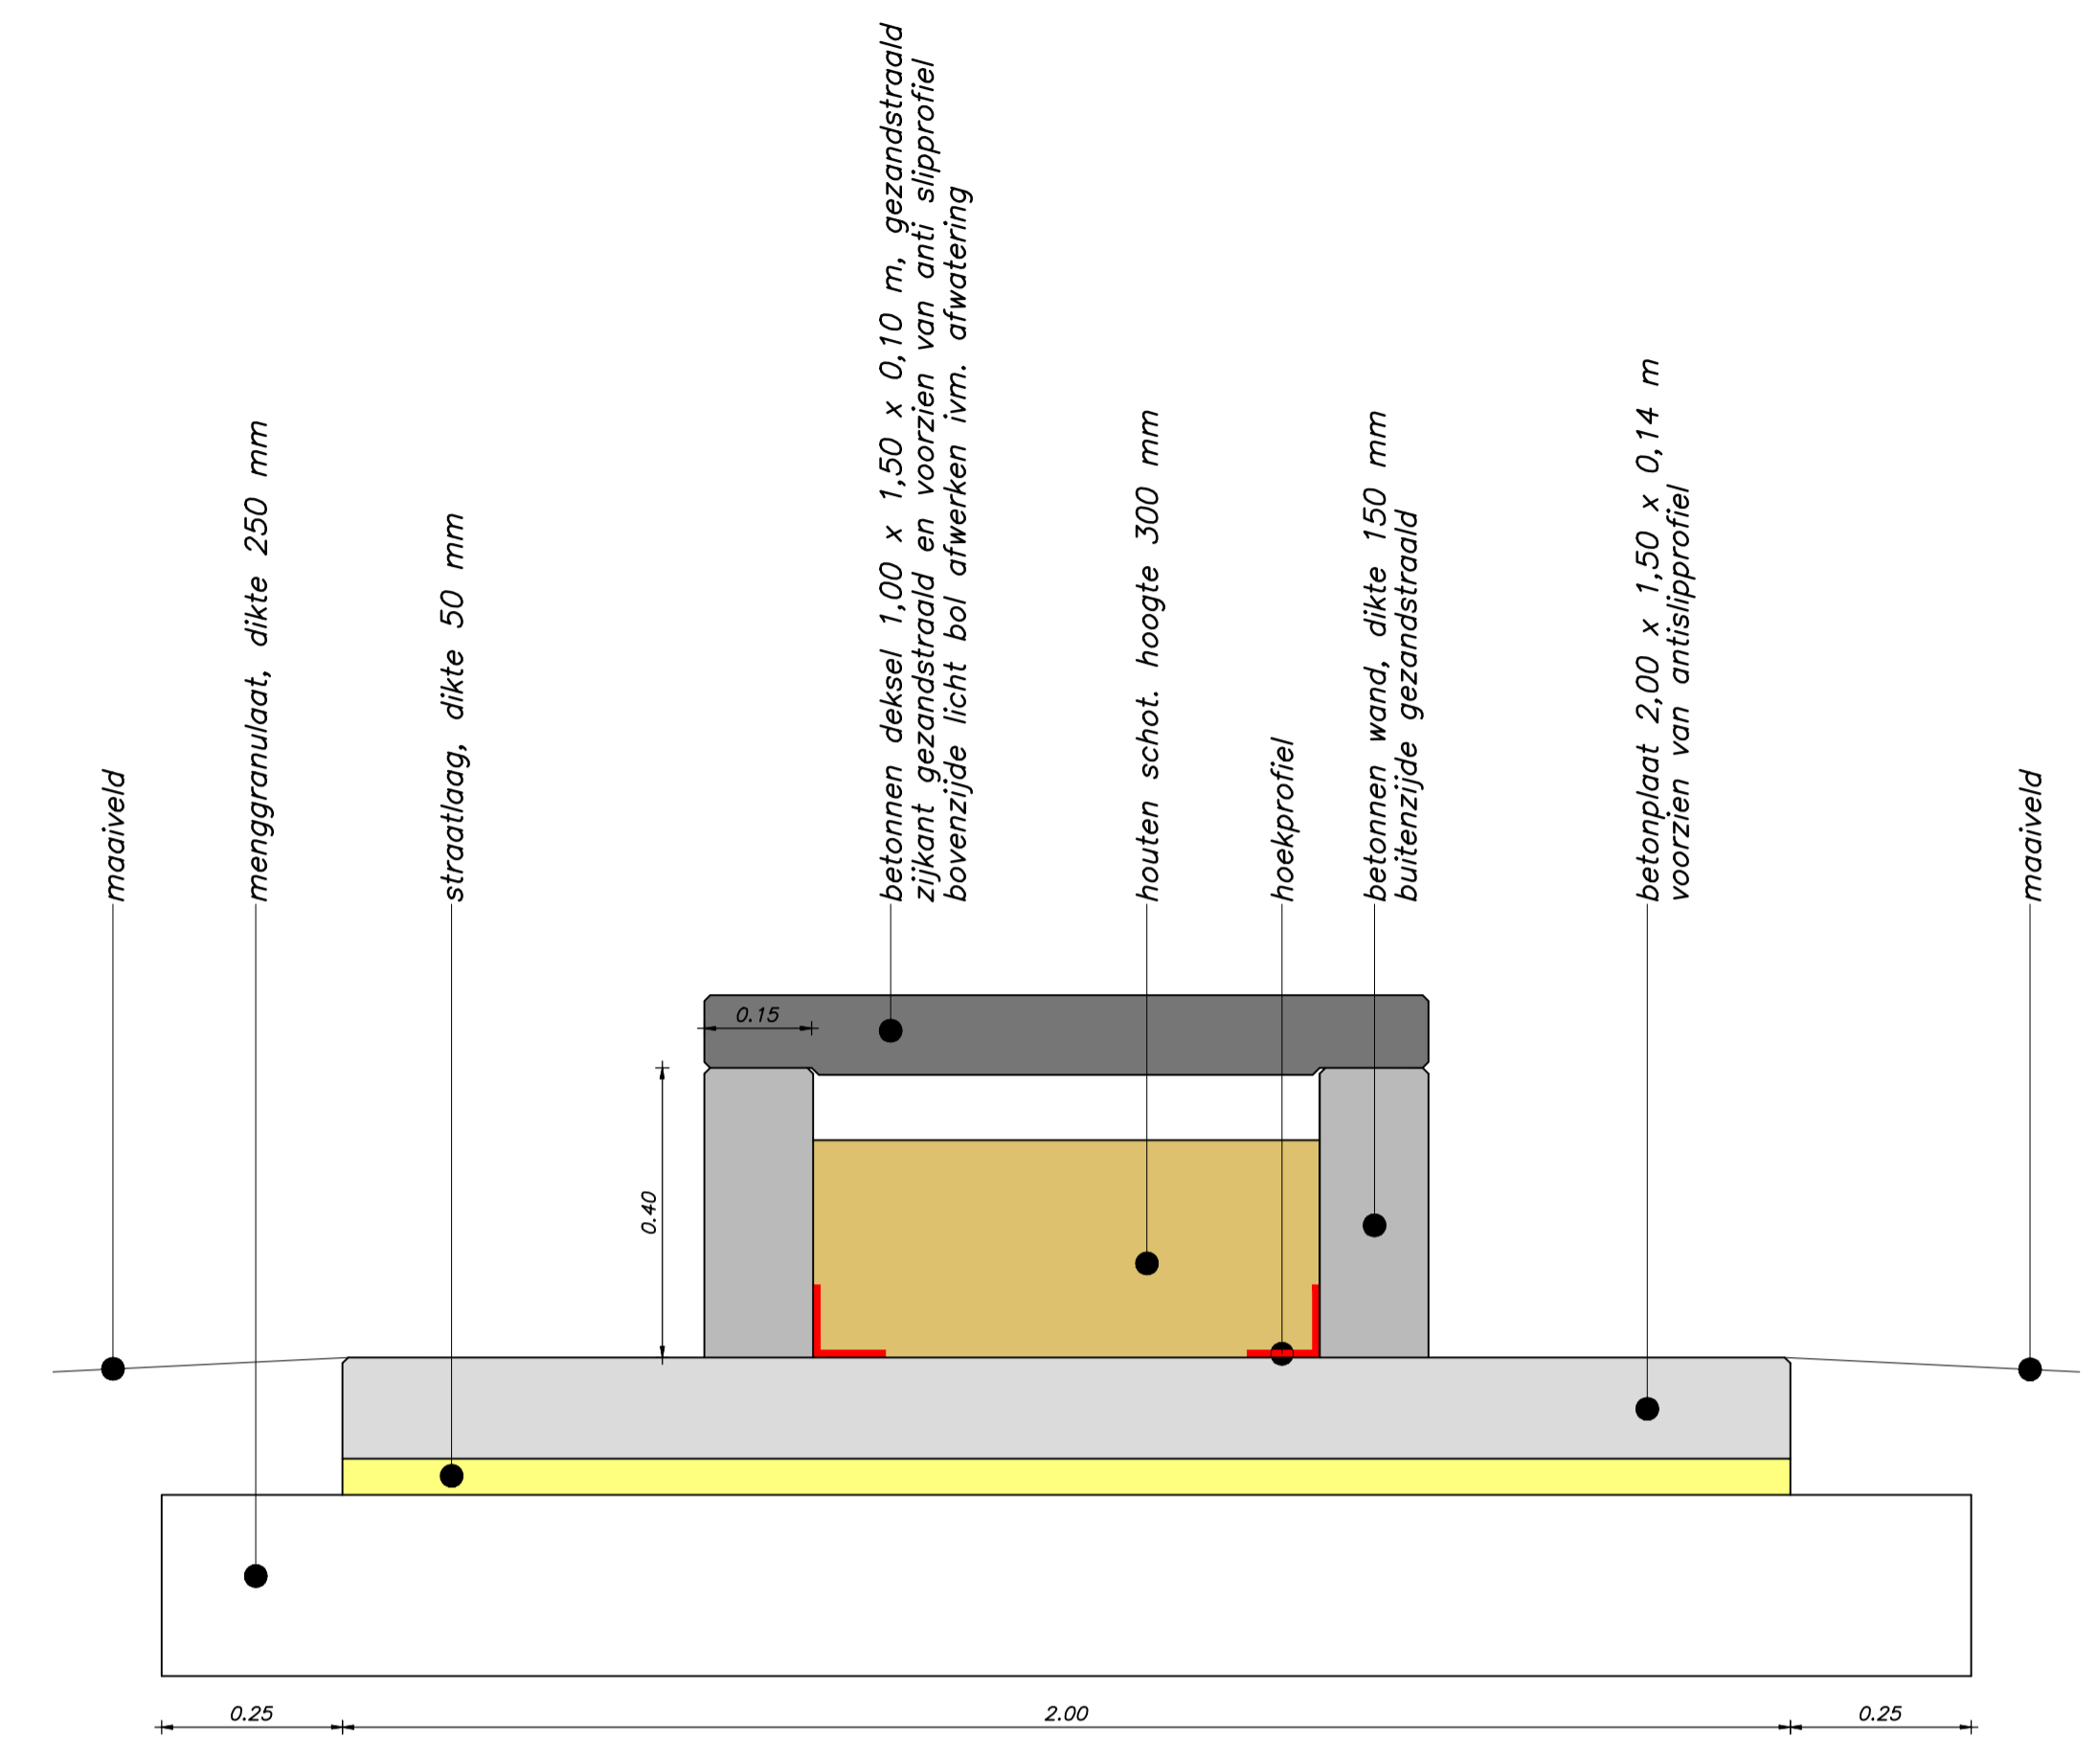

Dwarsprofiel plint  
Schaal 1:10



PROJECT Castellum Fectio te Bunnik  
ONDERWERP Detail plint

Wijzigingen		Tekeninggegevens		Status
Datum	Get.	Datum	Get.	
		Datum	5 juni 2014	<input type="checkbox"/> Ontwerp
		Tekenaar	rit	<input checked="" type="checkbox"/> Concept
		Projectleider	wh	<input type="checkbox"/> Definitief
		Schaal	1:10	<input type="checkbox"/> Voor uitvoering
		Formaat	A3	<input type="checkbox"/> Revisie
				<input type="checkbox"/>
ruimtelijke informatie		Bestand		KE13-0030-003
ruimtelijke inrichting		Blad		5
ruimtelijk beheer				



Veendorpdaal  
tel. 0318 - 52 75 00  
Elst (Gld)  
tel. 0481 - 37 71 65  
http://www.boot.nl