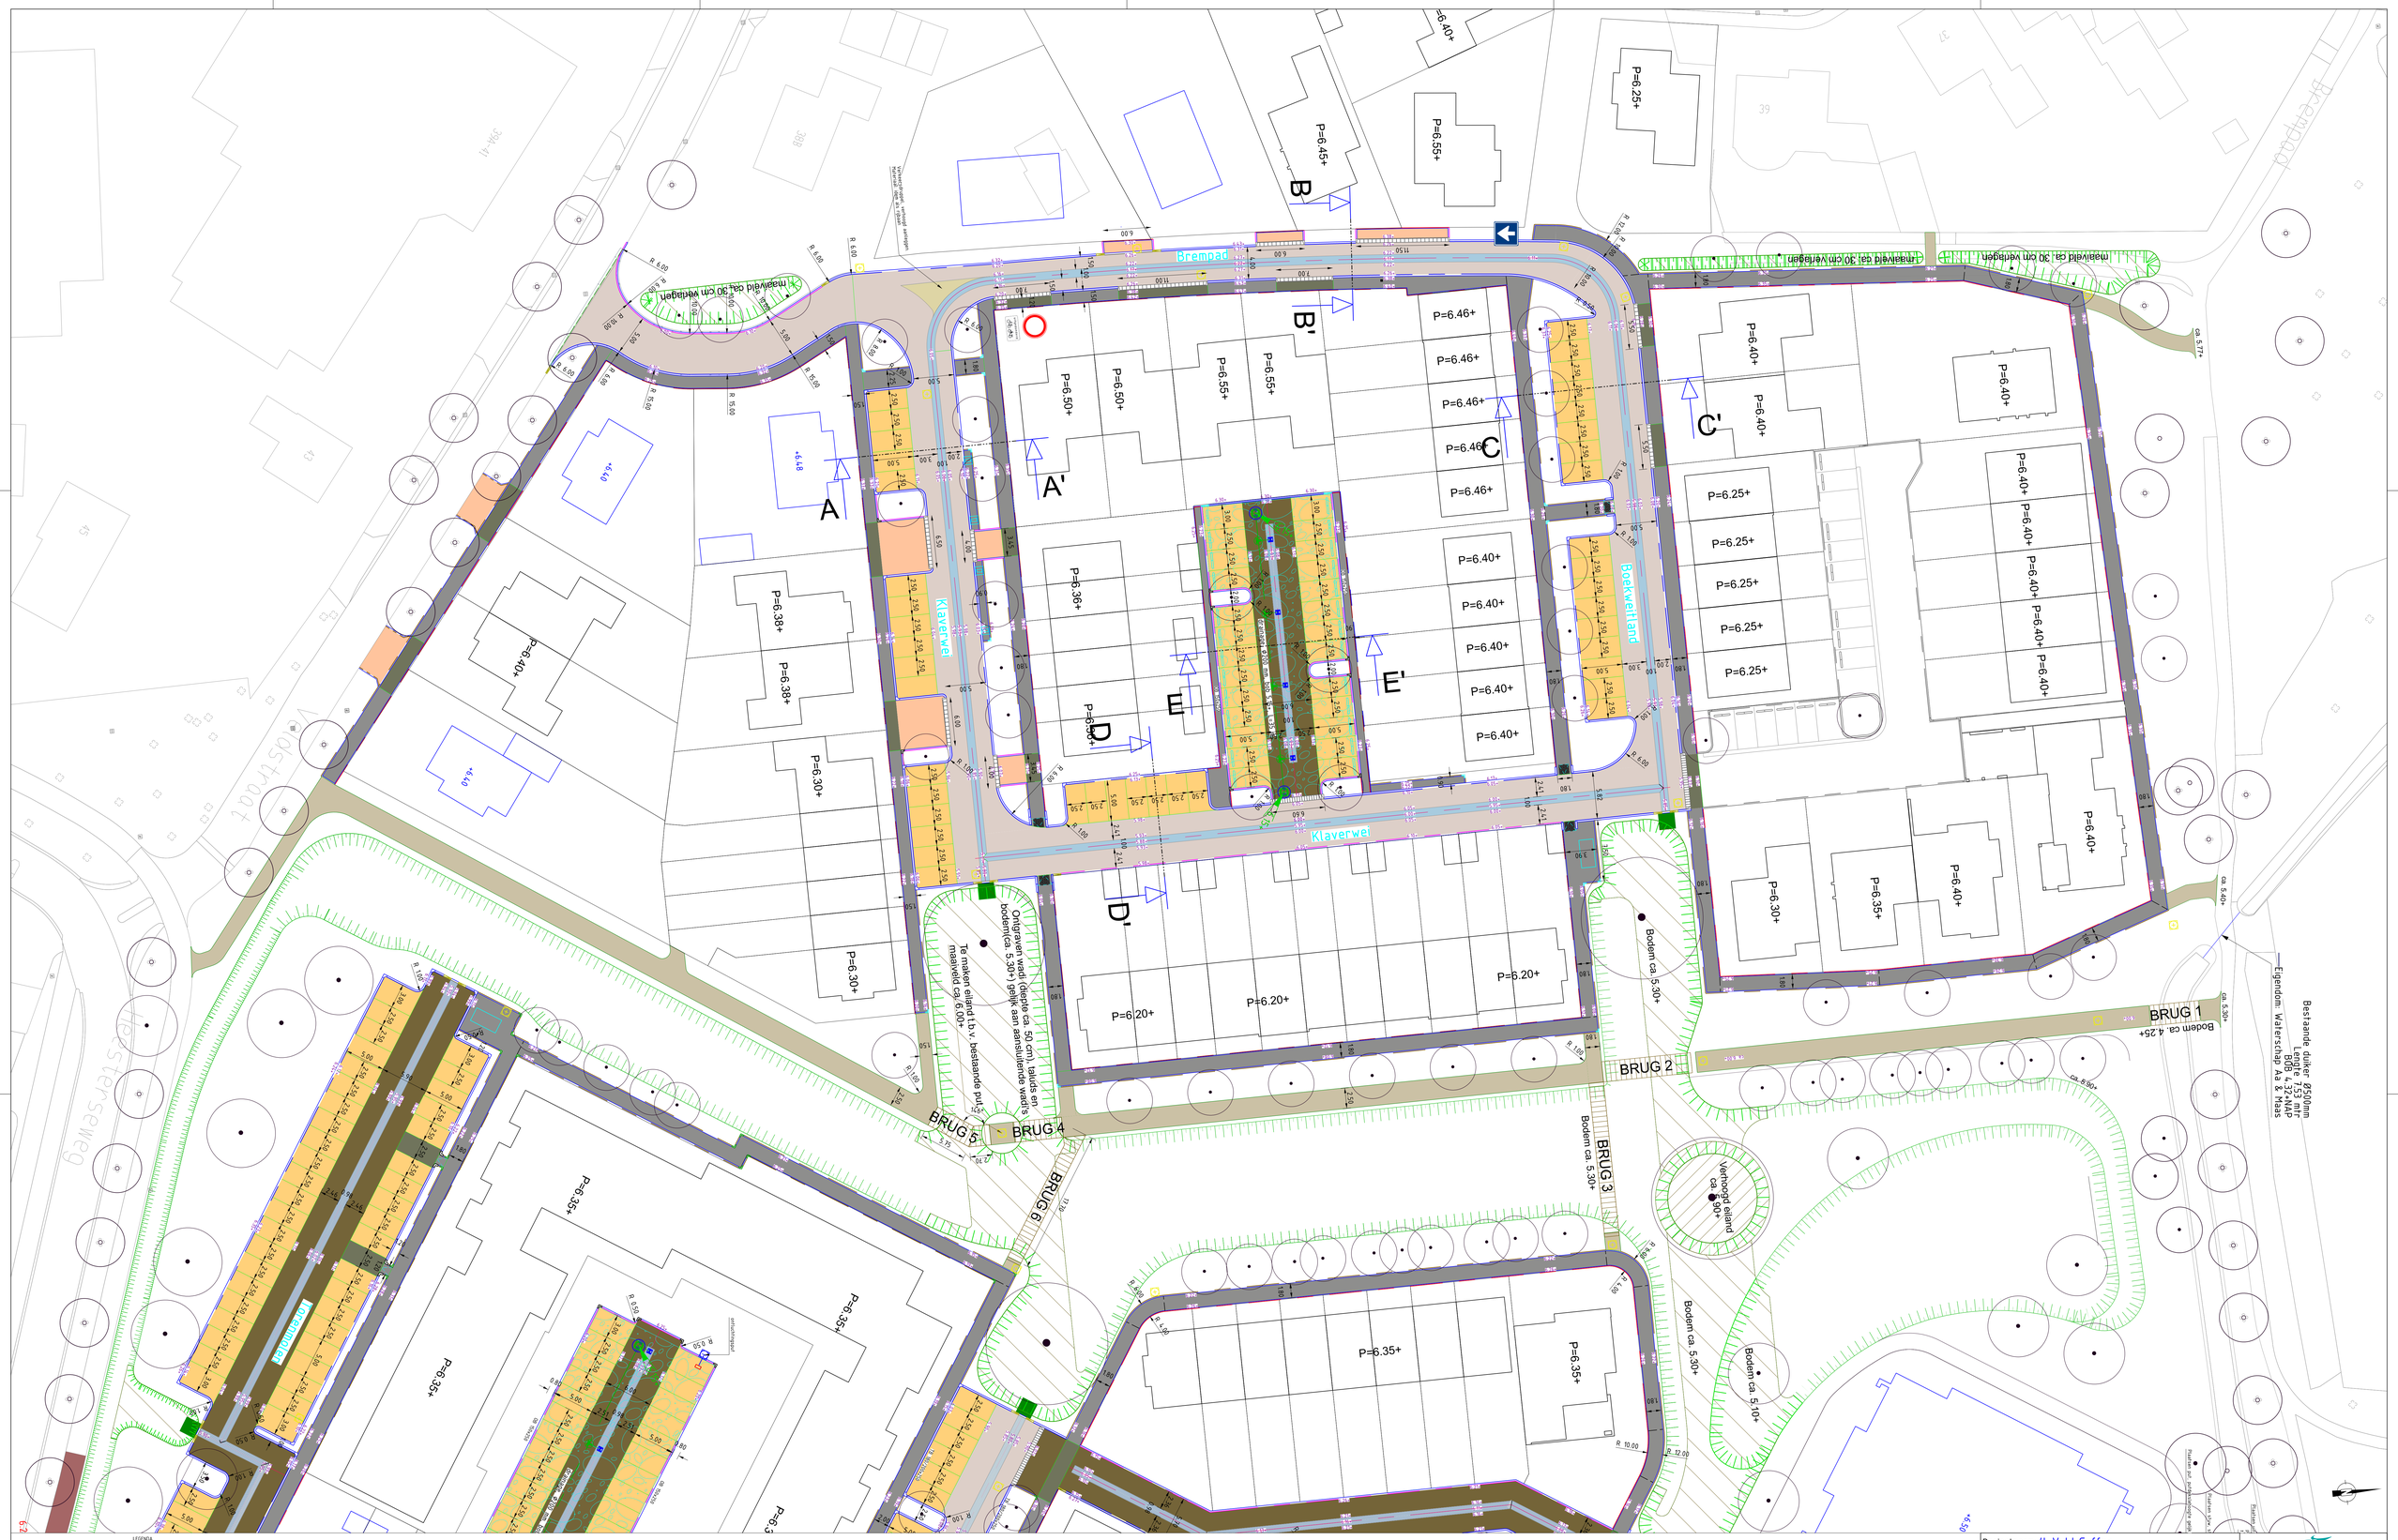
Brempad
Klaverwei
Boekweitland
Vestiaarsweg
Vestiaarsdreef
Vestiaarsdreef
Vestiaarsdreef