



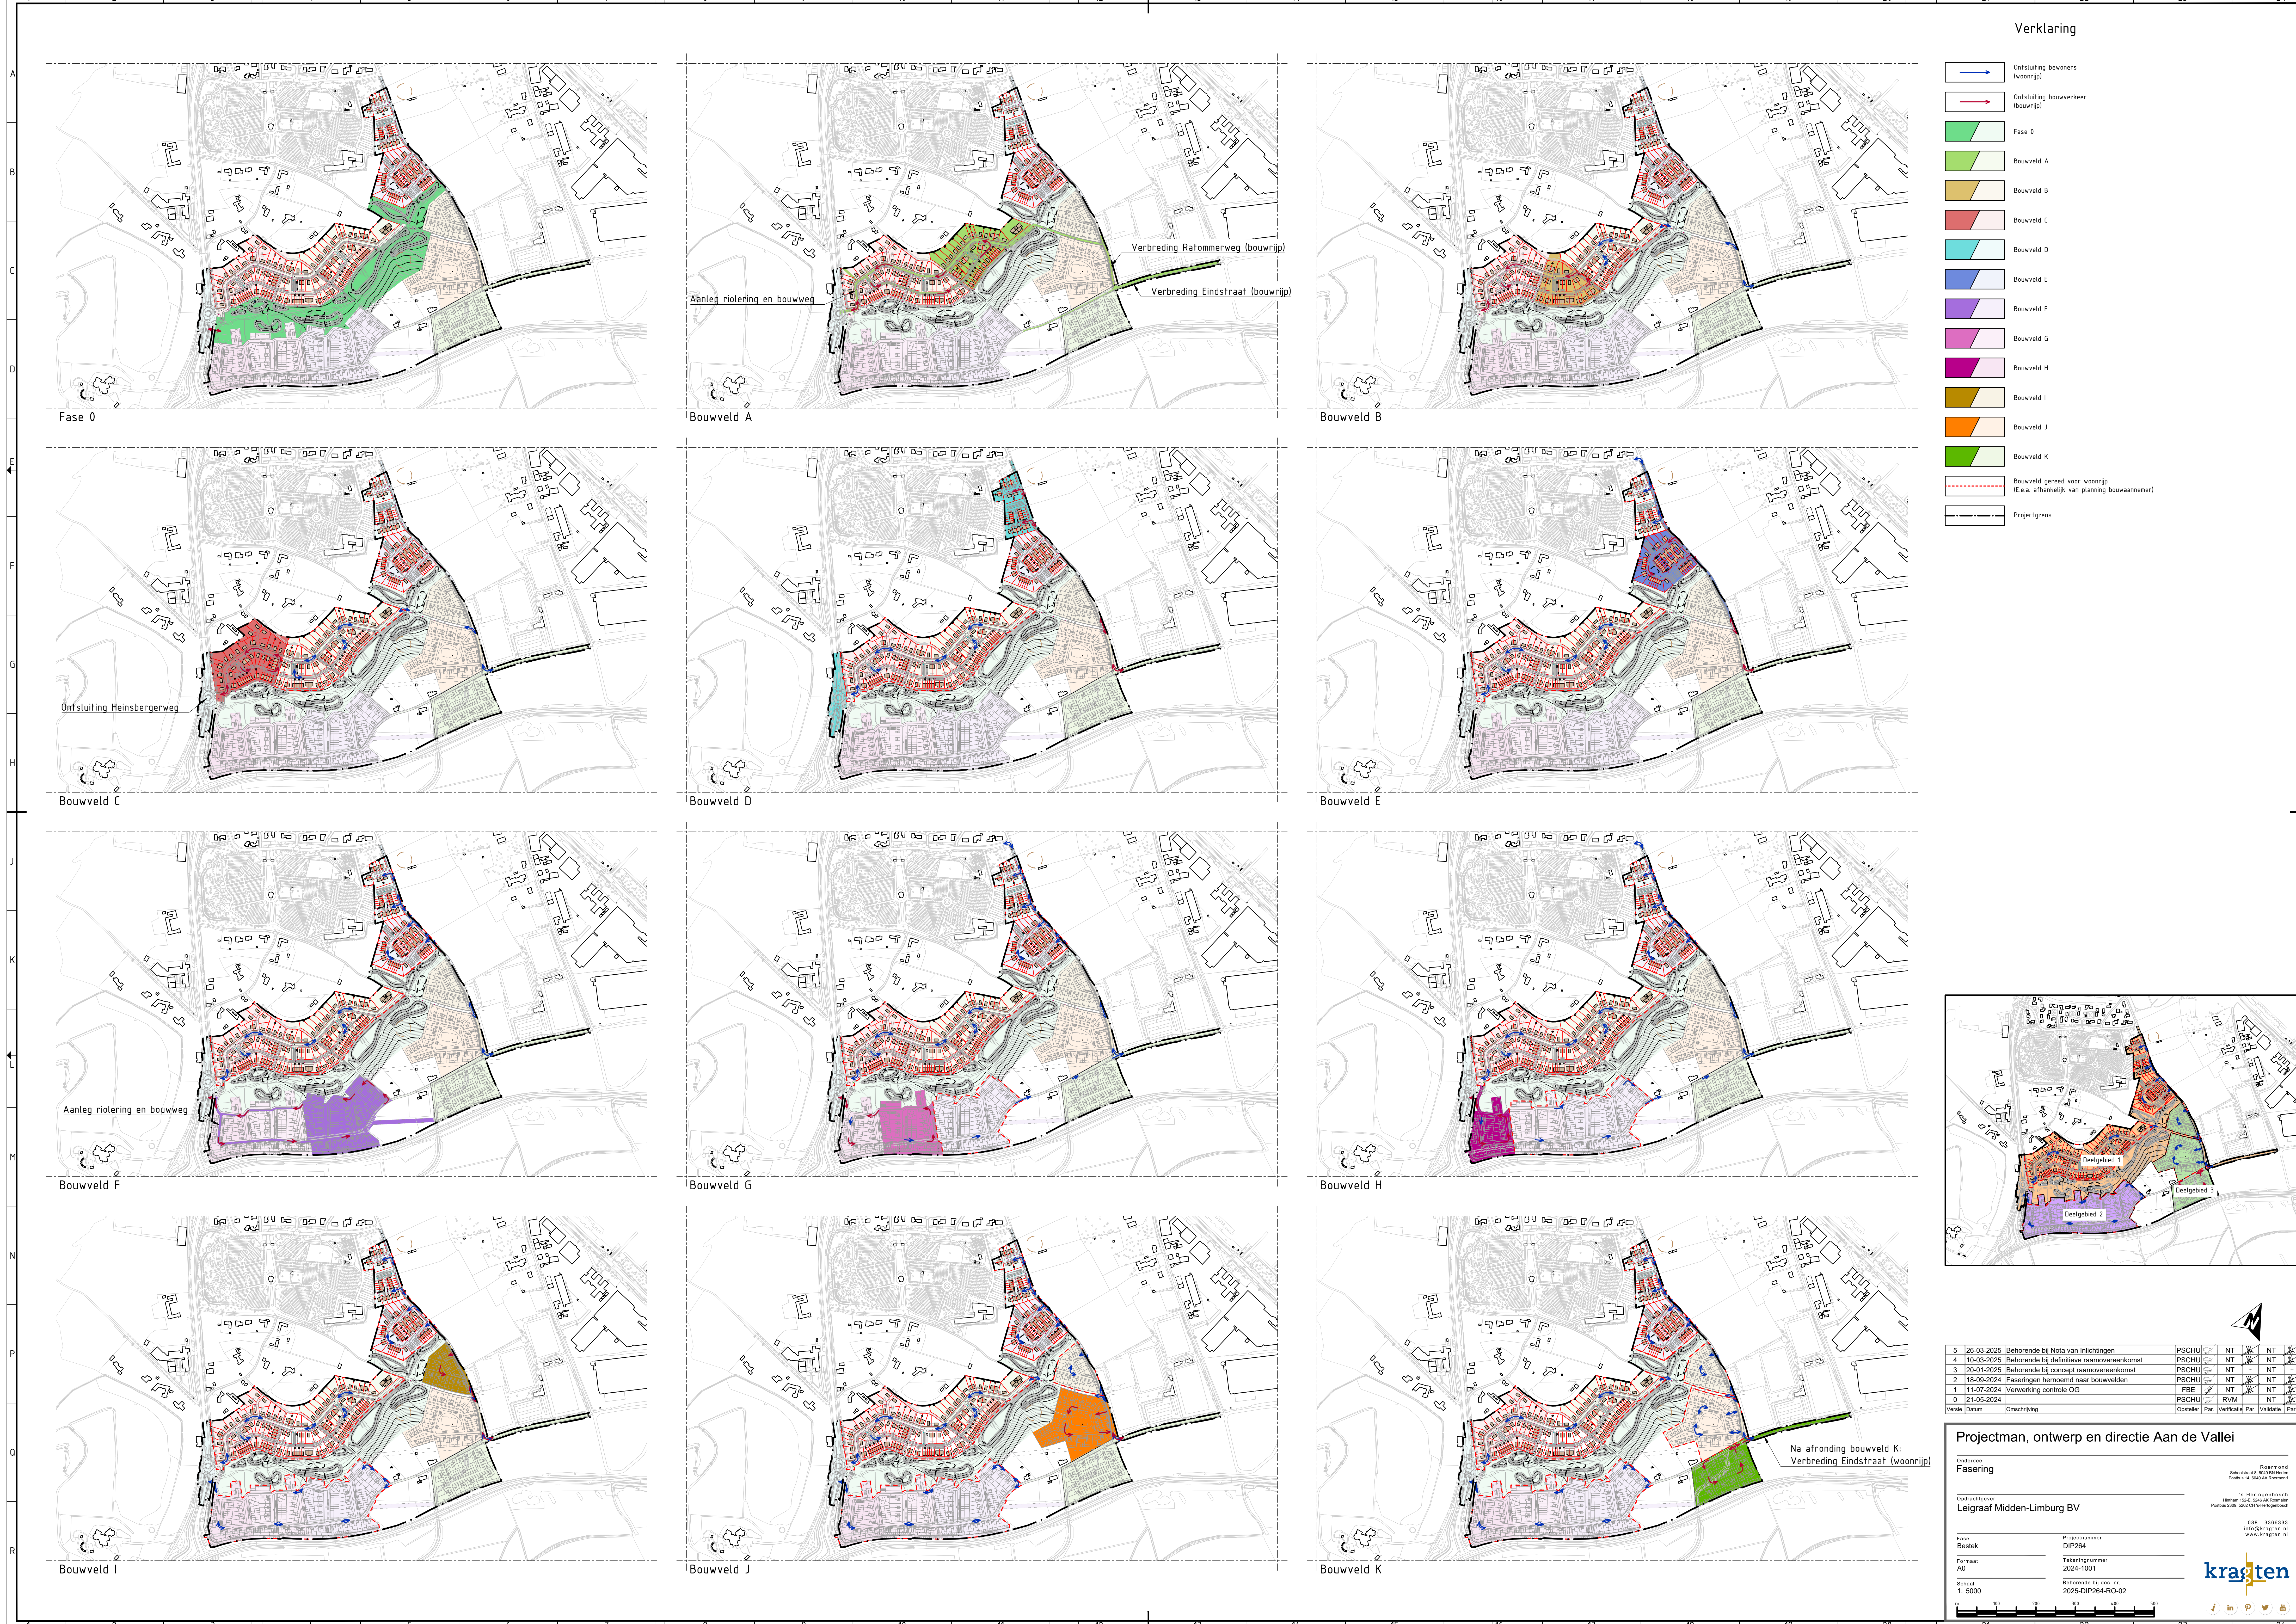

Verklaring

- Ontsluiting bewoners (woonrijp)
- Ontsluiting bouwverkeer (bouwrijp)
- Fase 0
- Bouwveld A
- Bouwveld B
- Bouwveld C
- Bouwveld D
- Bouwveld E
- Bouwveld F
- Bouwveld G
- Bouwveld H
- Bouwveld I
- Bouwveld J
- Bouwveld K
- Bouwveld gereed voor woonrijp (E.e.a. afhankelijk van planning bouwbaanwermer)
- Projectgrens

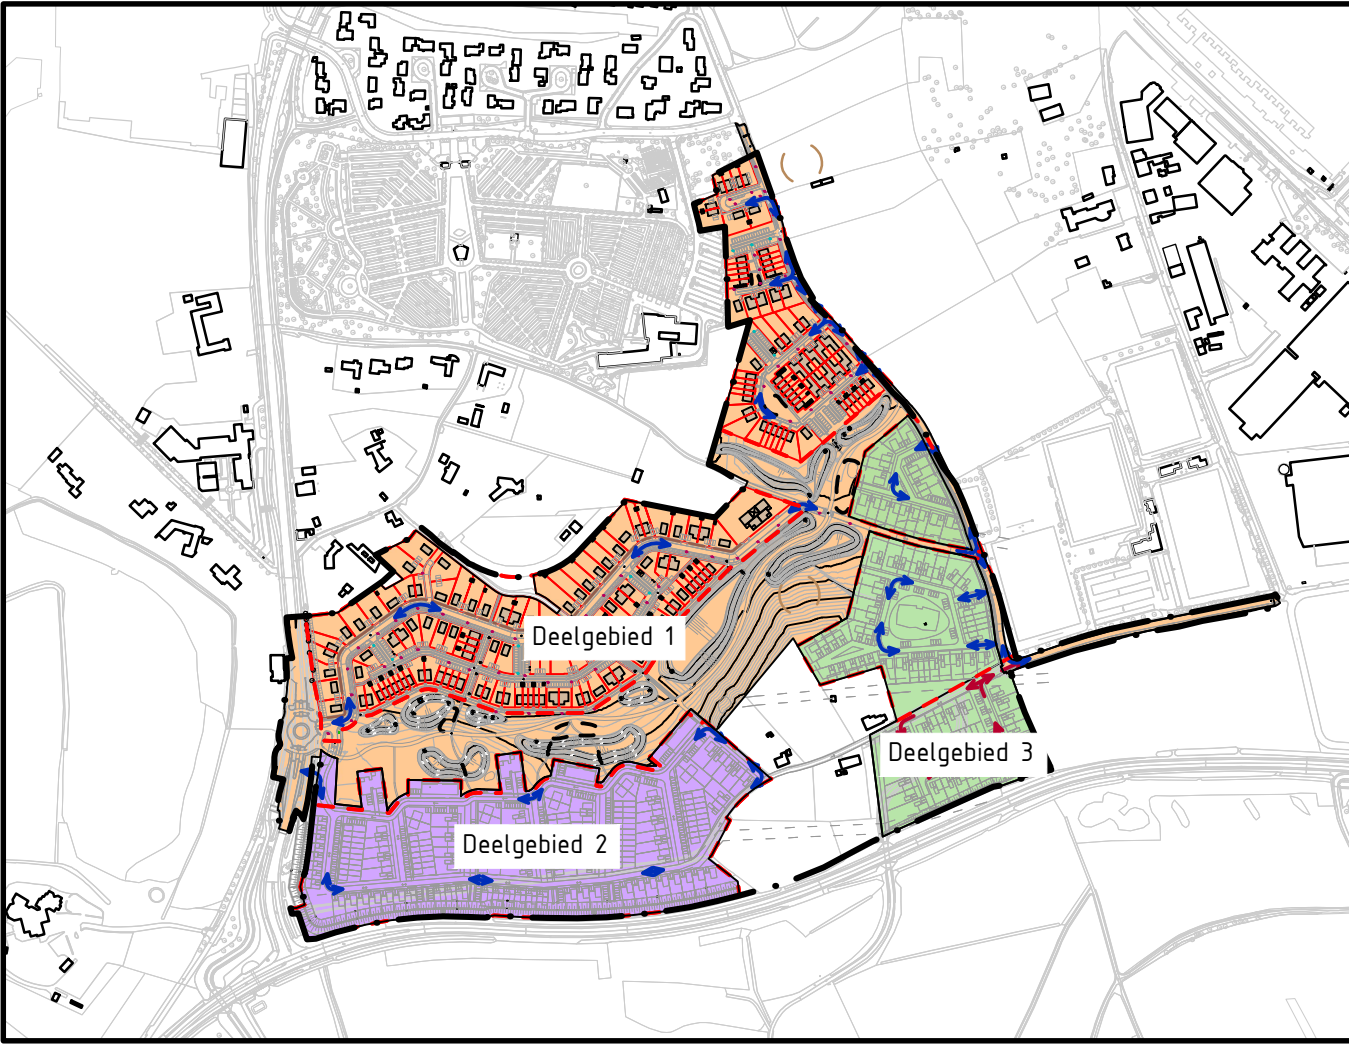

5	26-03-2025	Behorende bij Nota van Inlichtingen	PSCHU	NT	NT	NT
4	10-03-2025	Behorende bij definitieve raamovereenkomst	PSCHU	NT	NT	NT
3	20-01-2025	Behorende bij concept raamovereenkomst	PSCHU	NT	NT	NT
2	18-06-2024	Faseringen hernoemd naar bouwvelden	PSCHU	NT	NT	NT
1	11-07-2024	Verwerking controle OC	FBE	NT	NT	NT
0	21-05-2024		PSCHU	RVM	NT	NT
Versie			Opsteller	Par	Verificatie	Par

Projectman, ontwerp en directie Aan de Vallei

Onderdeel: **Fasering**

Opdrachtgever: **Leigraaf Midden-Limburg BV**

Fase: **A0**

Bestek: **DIP264**

Tekeningnummer: **2024-1001**

Schaal: **1: 5000**

Behorende bij doc. nr.: **2025-DIP264-RO-02**

Projectnummer: **DIP264**

Tekeningnummer: **2024-1001**

Schaal: **1: 5000**

Behorende bij doc. nr.: **2025-DIP264-RO-02**

088 - 3366333
info@kragten.nl
www.kragten.nl

kragten

Roermond
Schiedaard 1040-10-1000
Postbus 14, 6040 AA Roermond

1e-Hertogenbosch
Heddes 150-C, 5200 CH 't-Hertogenbosch
Postbus 2200, 5200 CH 't-Hertogenbosch

Scale bar: 0m, 20m, 40m, 60m, 80m, 100m