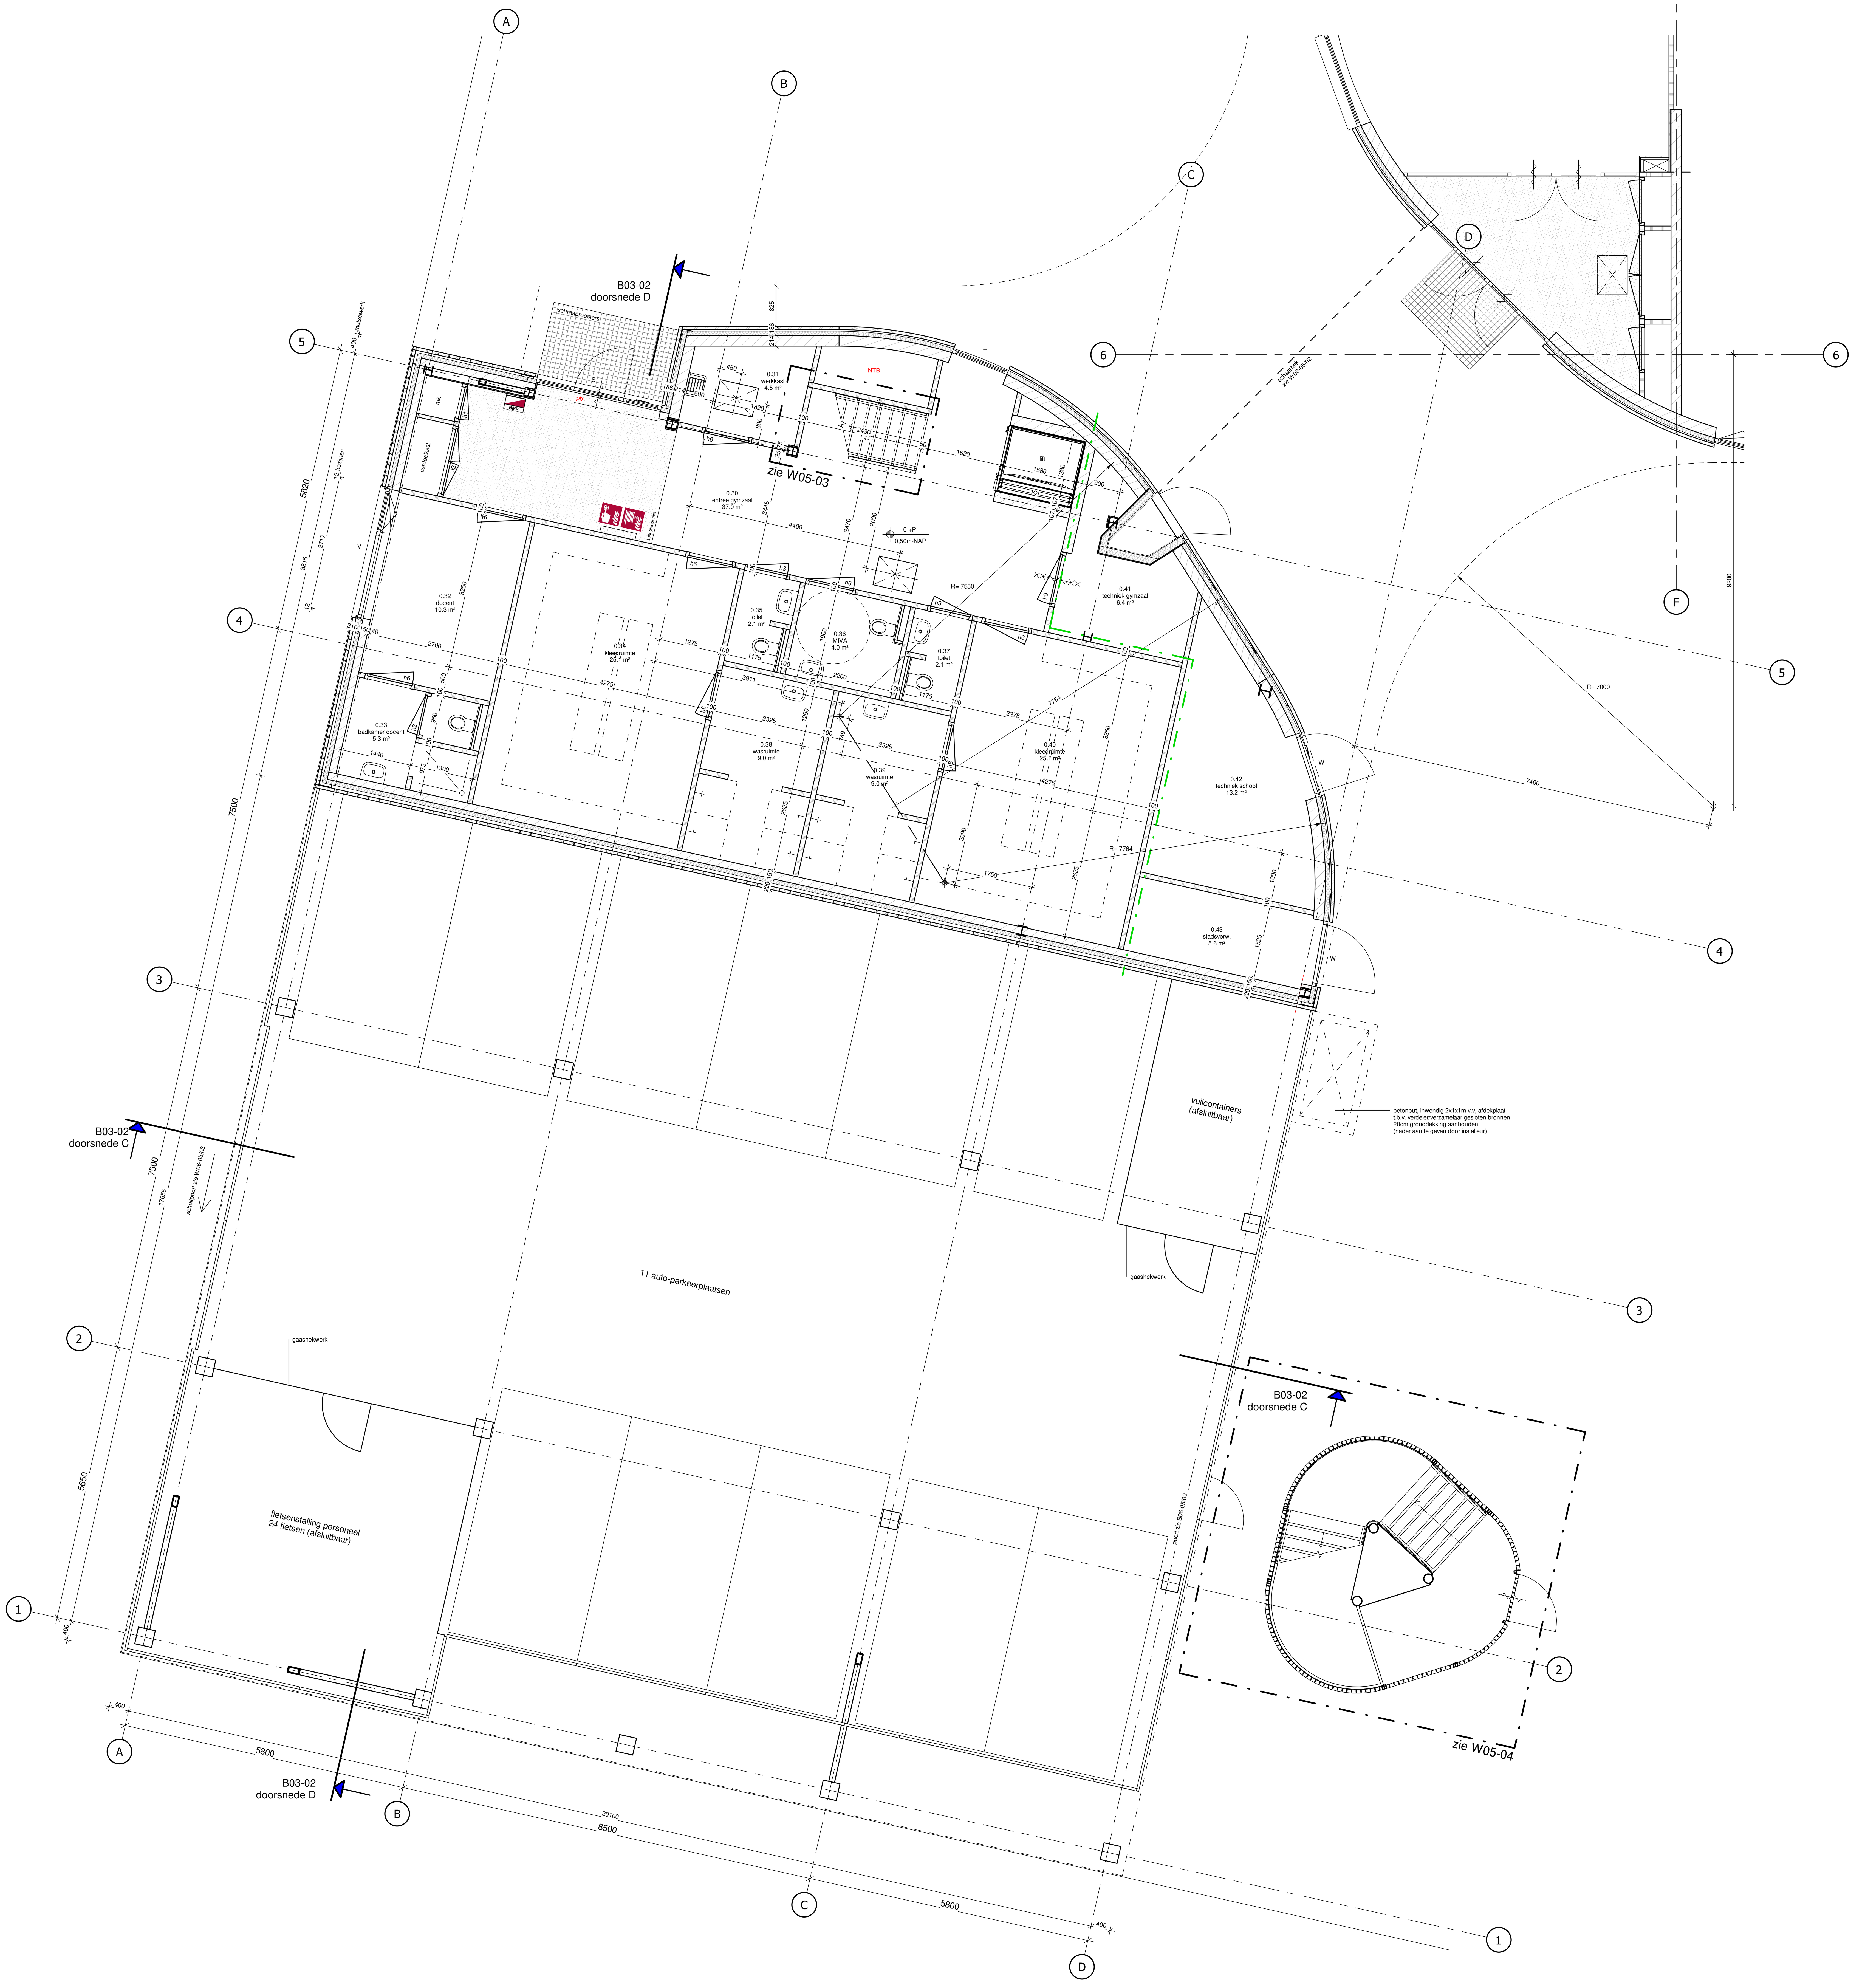

WIJZIGING INDEX	OMSCHRIJVING	DATUM

- hsb-wand
- lichte scheidingswand
- kalkzandsteenwand
- brandscheiding wbd 20 minuten
- brandscheiding wbdbo 30 minuten
- brandscheiding wbdbo 60 minuten
- wbdbo 60 minuten, zelfsluitend
- wbdbo 30 minuten, zelfsluitend
- wbd 20 minuten, zelfsluitend
- zelfsluitend
- v — deur in de vluchtrichting te openen zonder sleutel
- pb — deur v.v. paniekbalk (danwel zonder sluiting en met lichte druk te openen)
- brandslanghaspel met handbrandmelder

- scheidingsconstructie brandcompartimenten WBDBO 60 minuten
- scheidingsconstructie subbrandcompartimenten WBD 20 minuten
- scheidingsconstructies compartimenten Ra tenzij anders aangegeven
- brandklasse toe te passen constructie-onderdelen conform bouwbesluit afdelingen 2.8 en 2.9
- rookklasse toe te passen constructie-onderdelen conform bouwbesluit afdeling 2.9
- sterkte bij brand / brandwerendheid met betrekking tot bezwijken 60 minuten
- het gebouw wordt voorzien van een niet-automatische brandmeldinstallatie plaatselijk aangevuld met ruimtebewaking
- het gebouw wordt voorzien van een ontruimingsinstallatie type B
- verblijfsruimten voor meer dan 75 personen en besloten ruimten waardoor een vluchtroute voert, worden voorzien van noodverlichting
- ruimten waardoor een verkeersroute voert en ruimten voor meer dan 50 personen worden voorzien van vluchtrouteaanduidingen
- deuren in een vluchtroute zijn (in de vluchtrichting) zonder sleutel te openen

- geluidwerendheid scheidingsconstructies conform rapportage Bouwfysica en tekeningen W09-0X
- Rc buitenwanden > 4.7 m²K/W
  Rc dak/overstek > 6.3 m²K/W
  Rc begane grondvloer > 3.7 m²K/W
  Ugem kozijnen < 1.65 W/m²K

ONDERDEEL **BEGANE GROND DEEL A** W01-00A

OIII ARCHITECTEN

CONCEPT/VOORLOPIG

PROJECT: OSBS DE KAMELEON
ROTTERDAM

OPDR.GVR: STICHTING BOOR / SPORTBEDRIJF ROTTERDAM (T) (E)

ARCHITECT: OIII ARCHITECTEN
DANZIGERKADE 3E
1013 AP AMSTERDAM
020-6277140 (T)
info@o-drie.nl (E)
www.o-drie.nl (I)

ONDERDEEL BEGANE GROND DEEL A W01-00A

INFO SCHAAL	FORMAAT	REFERENTIE	DATUM	WIJZIGING
1:50	A0	32101	06-09-2024	