WIJZIGING INDEX	OMSCHRIJVING	DATUM

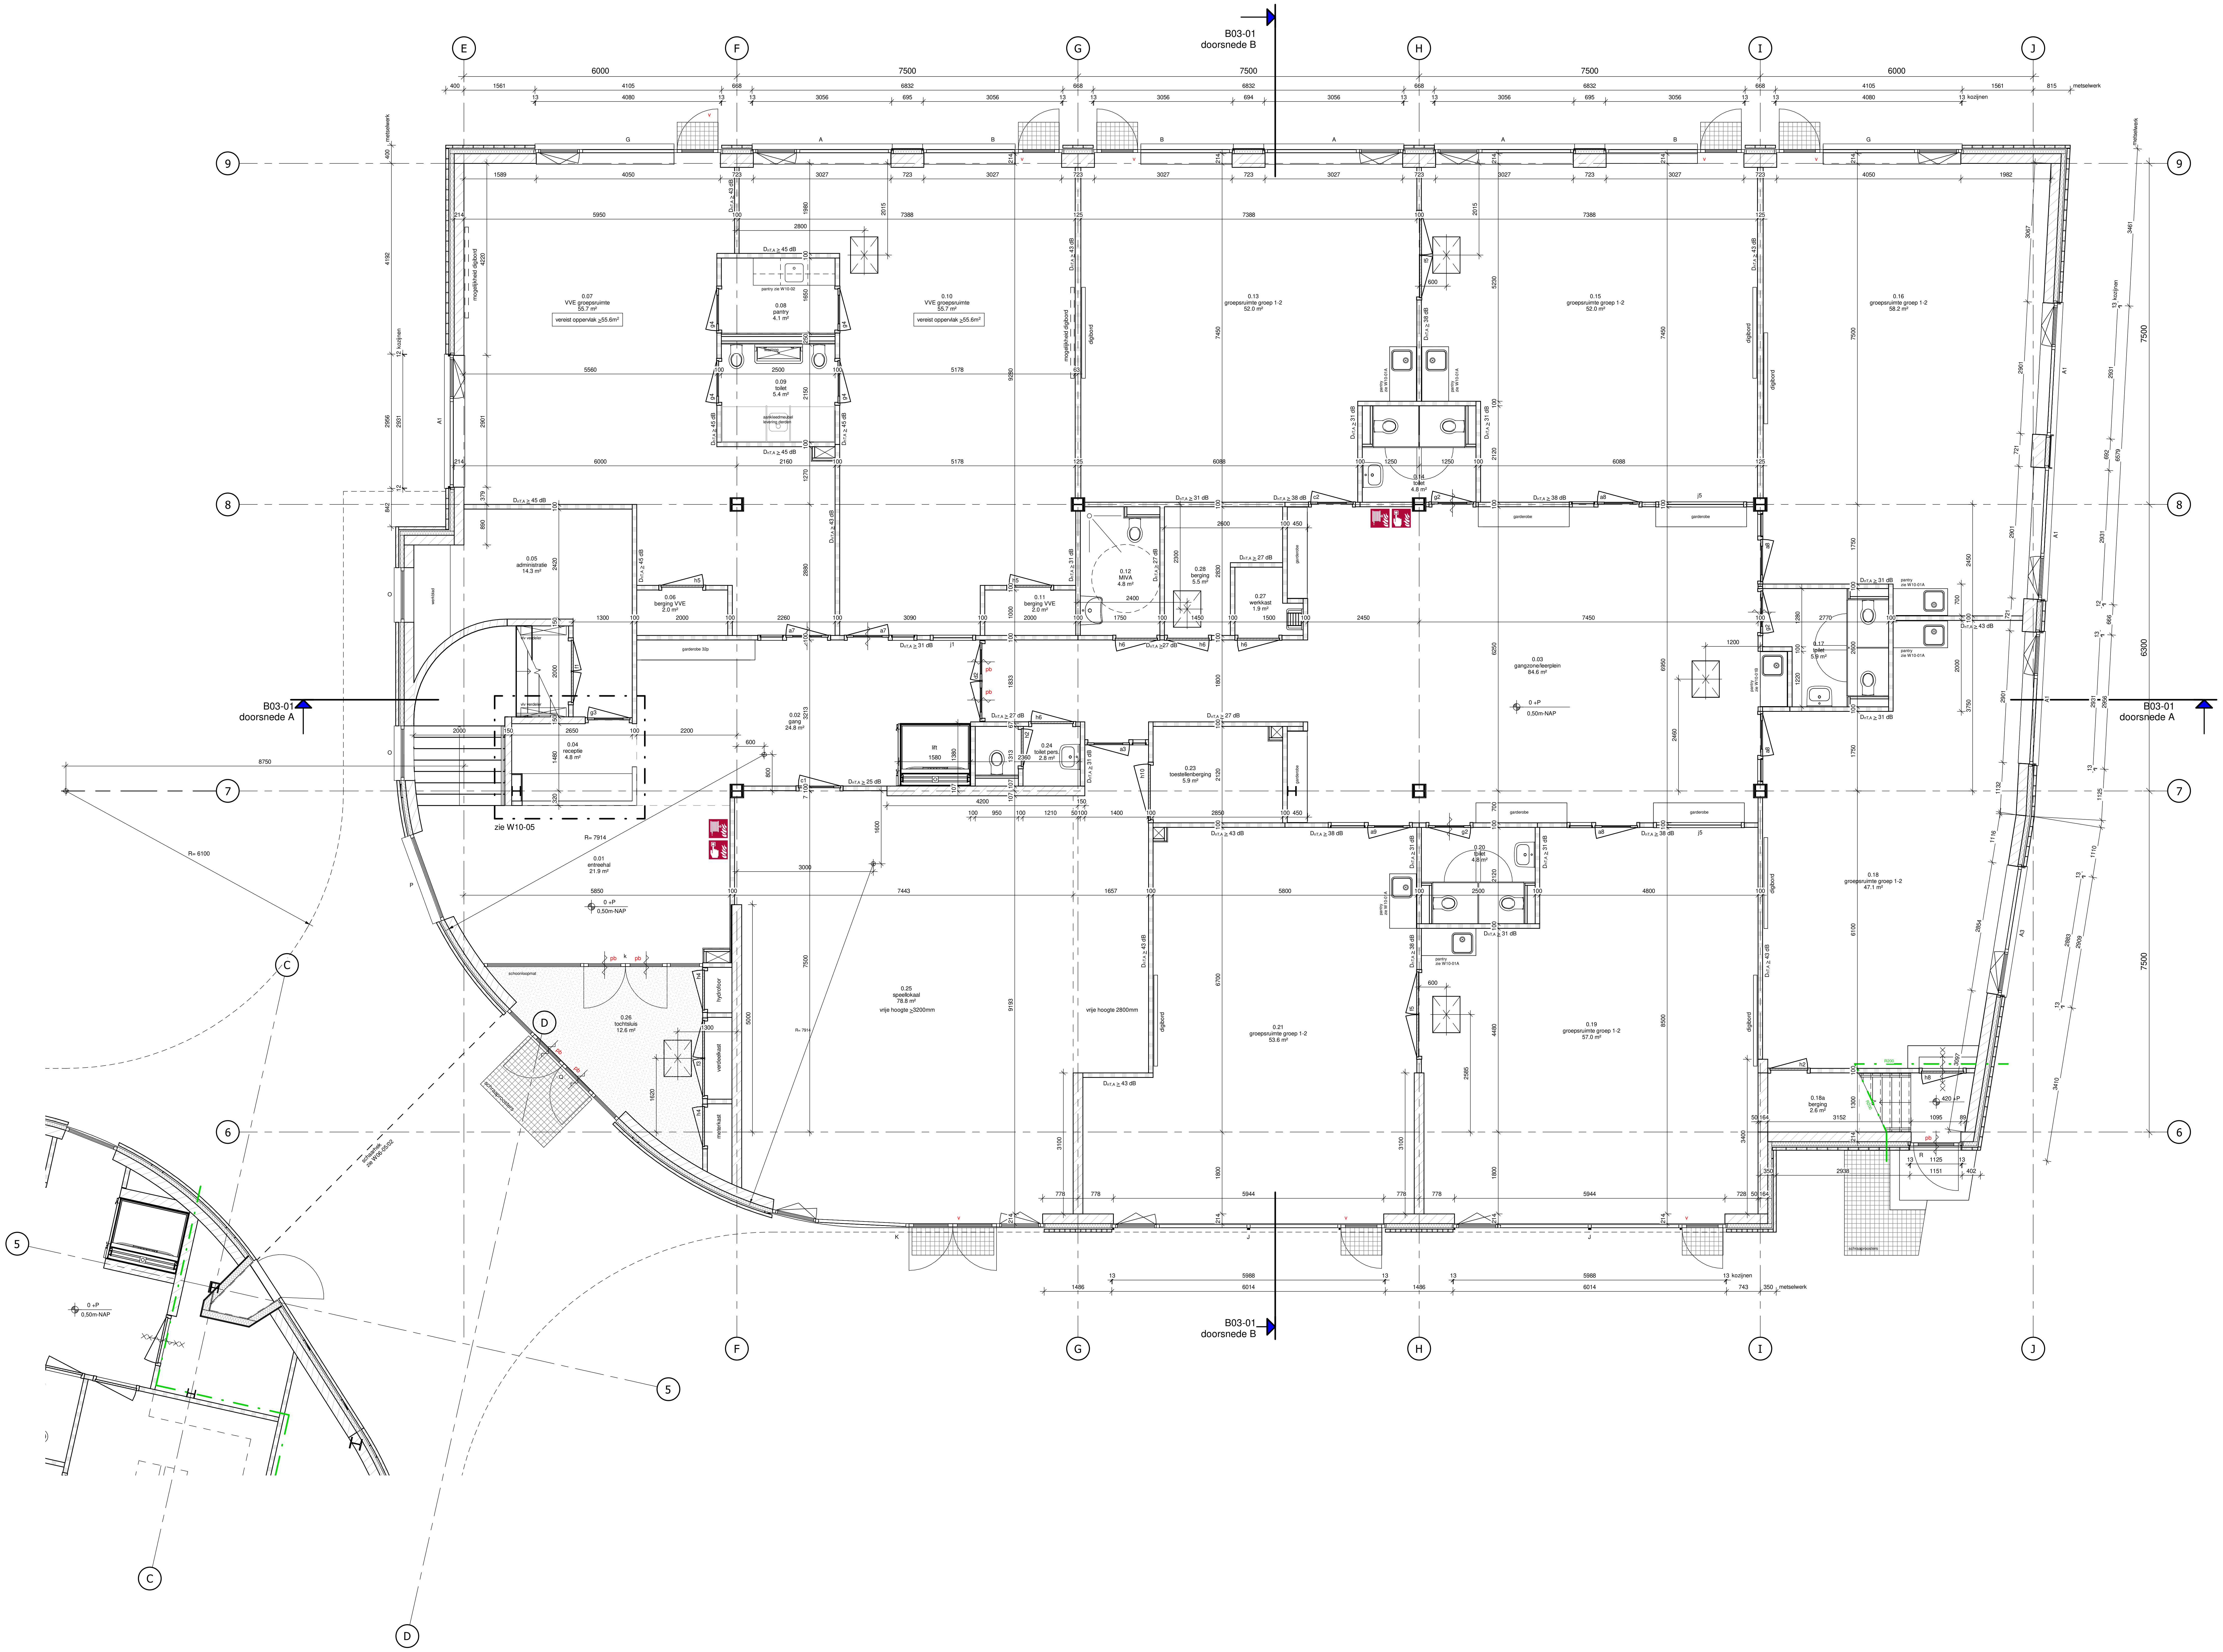

B03-01
doorsnede B
E
F
G
H
I
J
9
8
7
6
5
C
D
6000
7500
7500
7500
6000
metselwerk
kozijnen
0.07
VVE groepsruimte
55.7 m²
vereist oppervlak ≥55.6m²
0.08
pantry
4.1 m²
pantry zie W10-02
0.09
toilet
5.4 m²
wastrog
aankleedmeubel levering derden
0.10
VVE groepsruimte
55.7 m²
vereist oppervlak ≥55.6m²
0.13
groepsruimte groep 1-2
52.0 m²
0.15
groepsruimte groep 1-2
52.0 m²
0.16
groepsruimte groep 1-2
58.2 m²
0.14
toilet
4.8 m²
pantry zie W10-01A
mogelijkheid digibord
digibord
0.05
administratie
14.3 m²
0.06
berging VVE
2.0 m²
werkblad
vlv verdeler
garderobe 32p
0.11
berging VVE
2.0 m²
0.12
MIVA
4.8 m²
0.28
berging
5.5 m²
0.27
werkkast
1.9 m²
garderobe
0.03
gangzone/leerplein
84.6 m²
0 +P
0,50m-NAP
0.17
toilet
5.9 m²
pantry zie W10-01B
0.02
gang
24.8 m²
0.04
receptie
4.8 m²
zie W10-05
B03-01
doorsnede A
lift
1580
0.24
toilet pers.
2.8 m²
0.23
toestellenberging
5.9 m²
0.01
entreehal
21.9 m²
R= 7914
R= 6100
0.25
speellokaal
78.8 m²
vrije hoogte ≥3200mm
vrije hoogte 2800mm
0.26
tochtsluis
12.6 m²
schoonloopmat
hydrofoor
verdeelkast
meterkast
schraaproosters
schaarhek zie W06-05/02
0.21
groepsruimte groep 1-2
53.6 m²
0.20
toilet
4.8 m²
0.19
groepsruimte groep 1-2
57.0 m²
0.18
groepsruimte groep 1-2
47.1 m²
0.18a
berging
2.6 m²
420 +P
R200
DnT,A ≥ 45 dB
DnT,A ≥ 43 dB
DnT,A ≥ 38 dB
DnT,A ≥ 31 dB
DnT,A ≥ 27 dB
DnT,A ≥ 25 dB
pb
v

▨	hsb-wand
▭	lichte scheidingswand
▨	kalkzandsteenwand
— · —	brandscheiding wbd 20 minuten
— · —	brandscheiding wbdbo 30 minuten
— · —	brandscheiding wbdbo 60 minuten
✕✕〰✕✕	wbdbo 60 minuten, zelfsluitend
✕〰✕	wbdbo 30 minuten, zelfsluitend
〰	wbd 20 minuten, zelfsluitend
〰	zelfsluitend
v	deur in de vluchtrichting te openen zonder sleutel
pb	deur v.v. paniekbalk (danwel zonder sluiting en met lichte druk te openen)
🟥	brandslanghaspel met handbrandmelder

- scheidingsconstructie brandcompartimenten WBDBO 60 minuten
- scheidingsconstructie subbrandcompartimenten WBD 20 minuten
- scheidingsconstructies compartimenten Ra tenzij anders aangegeven
- brandklasse toe te passen constructie-onderdelen conform bouwbesluit afdelingen 2.8 en 2.9
- rookklasse toe te passen constructie-onderdelen conform bouwbesluit afdeling 2.9
- sterkte bij brand / brandwerendheid met betrekking tot bezwijken 60 minuten
- het gebouw wordt voorzien van een niet-automatische brandmeldinstallatie plaatselijk aangevuld met ruimtebewaking
- het gebouw wordt voorzien van een ontruimingsinstallatie type B
- verblijfsruimten voor meer dan 75 personen en besloten ruimten waardoor een vluchtroute voert, worden voorzien van noodverlichting
- ruimten waardoor een verkeersroute voert en ruimten voor meer dan 50 personen worden voorzien van vluchtrouteaanduidingen
- deuren in een vluchtroute zijn (in de vluchtrichting) zonder sleutel te openen

- geluidwerendheid scheidingsconstructies conform rapportage Bouwfysica en tekeningen W09-0X
- Rc buitenwanden > 4.7 m²K/W
Rc dak/overstek > 6.3 m²K/W
Rc begane grondvloer > 3.7 m²K/W
Ugem kozijnen < 1.65 W/m²K

ONDERDEEL **BEGANE GROND DEEL B** W01-00B

OIII
ARCHITECTEN

CONCEPT/VOORLOPIG

PROJECT **OSBS DE KAMELEON**
ROTTERDAM

OPDR.GVR **STICHTING BOOR / SPORTBEDRIJF ROTTERDAM**
(T)
(E)

ARCHITECT **OIII ARCHITECTEN**
DANZIGERKADE 3E
1013 AP AMSTERDAM
020-6277140 (T)
info@o-drie.nl (E)
www.o-drie.nl (I)

ONDERDEEL **BEGANE GROND DEEL B** W01-00B

INFO	SCHAAL	FORMAAT	REFERENTIE	DATUM	WIJZIGING
	1:50	A0	32101	06-09-2024	