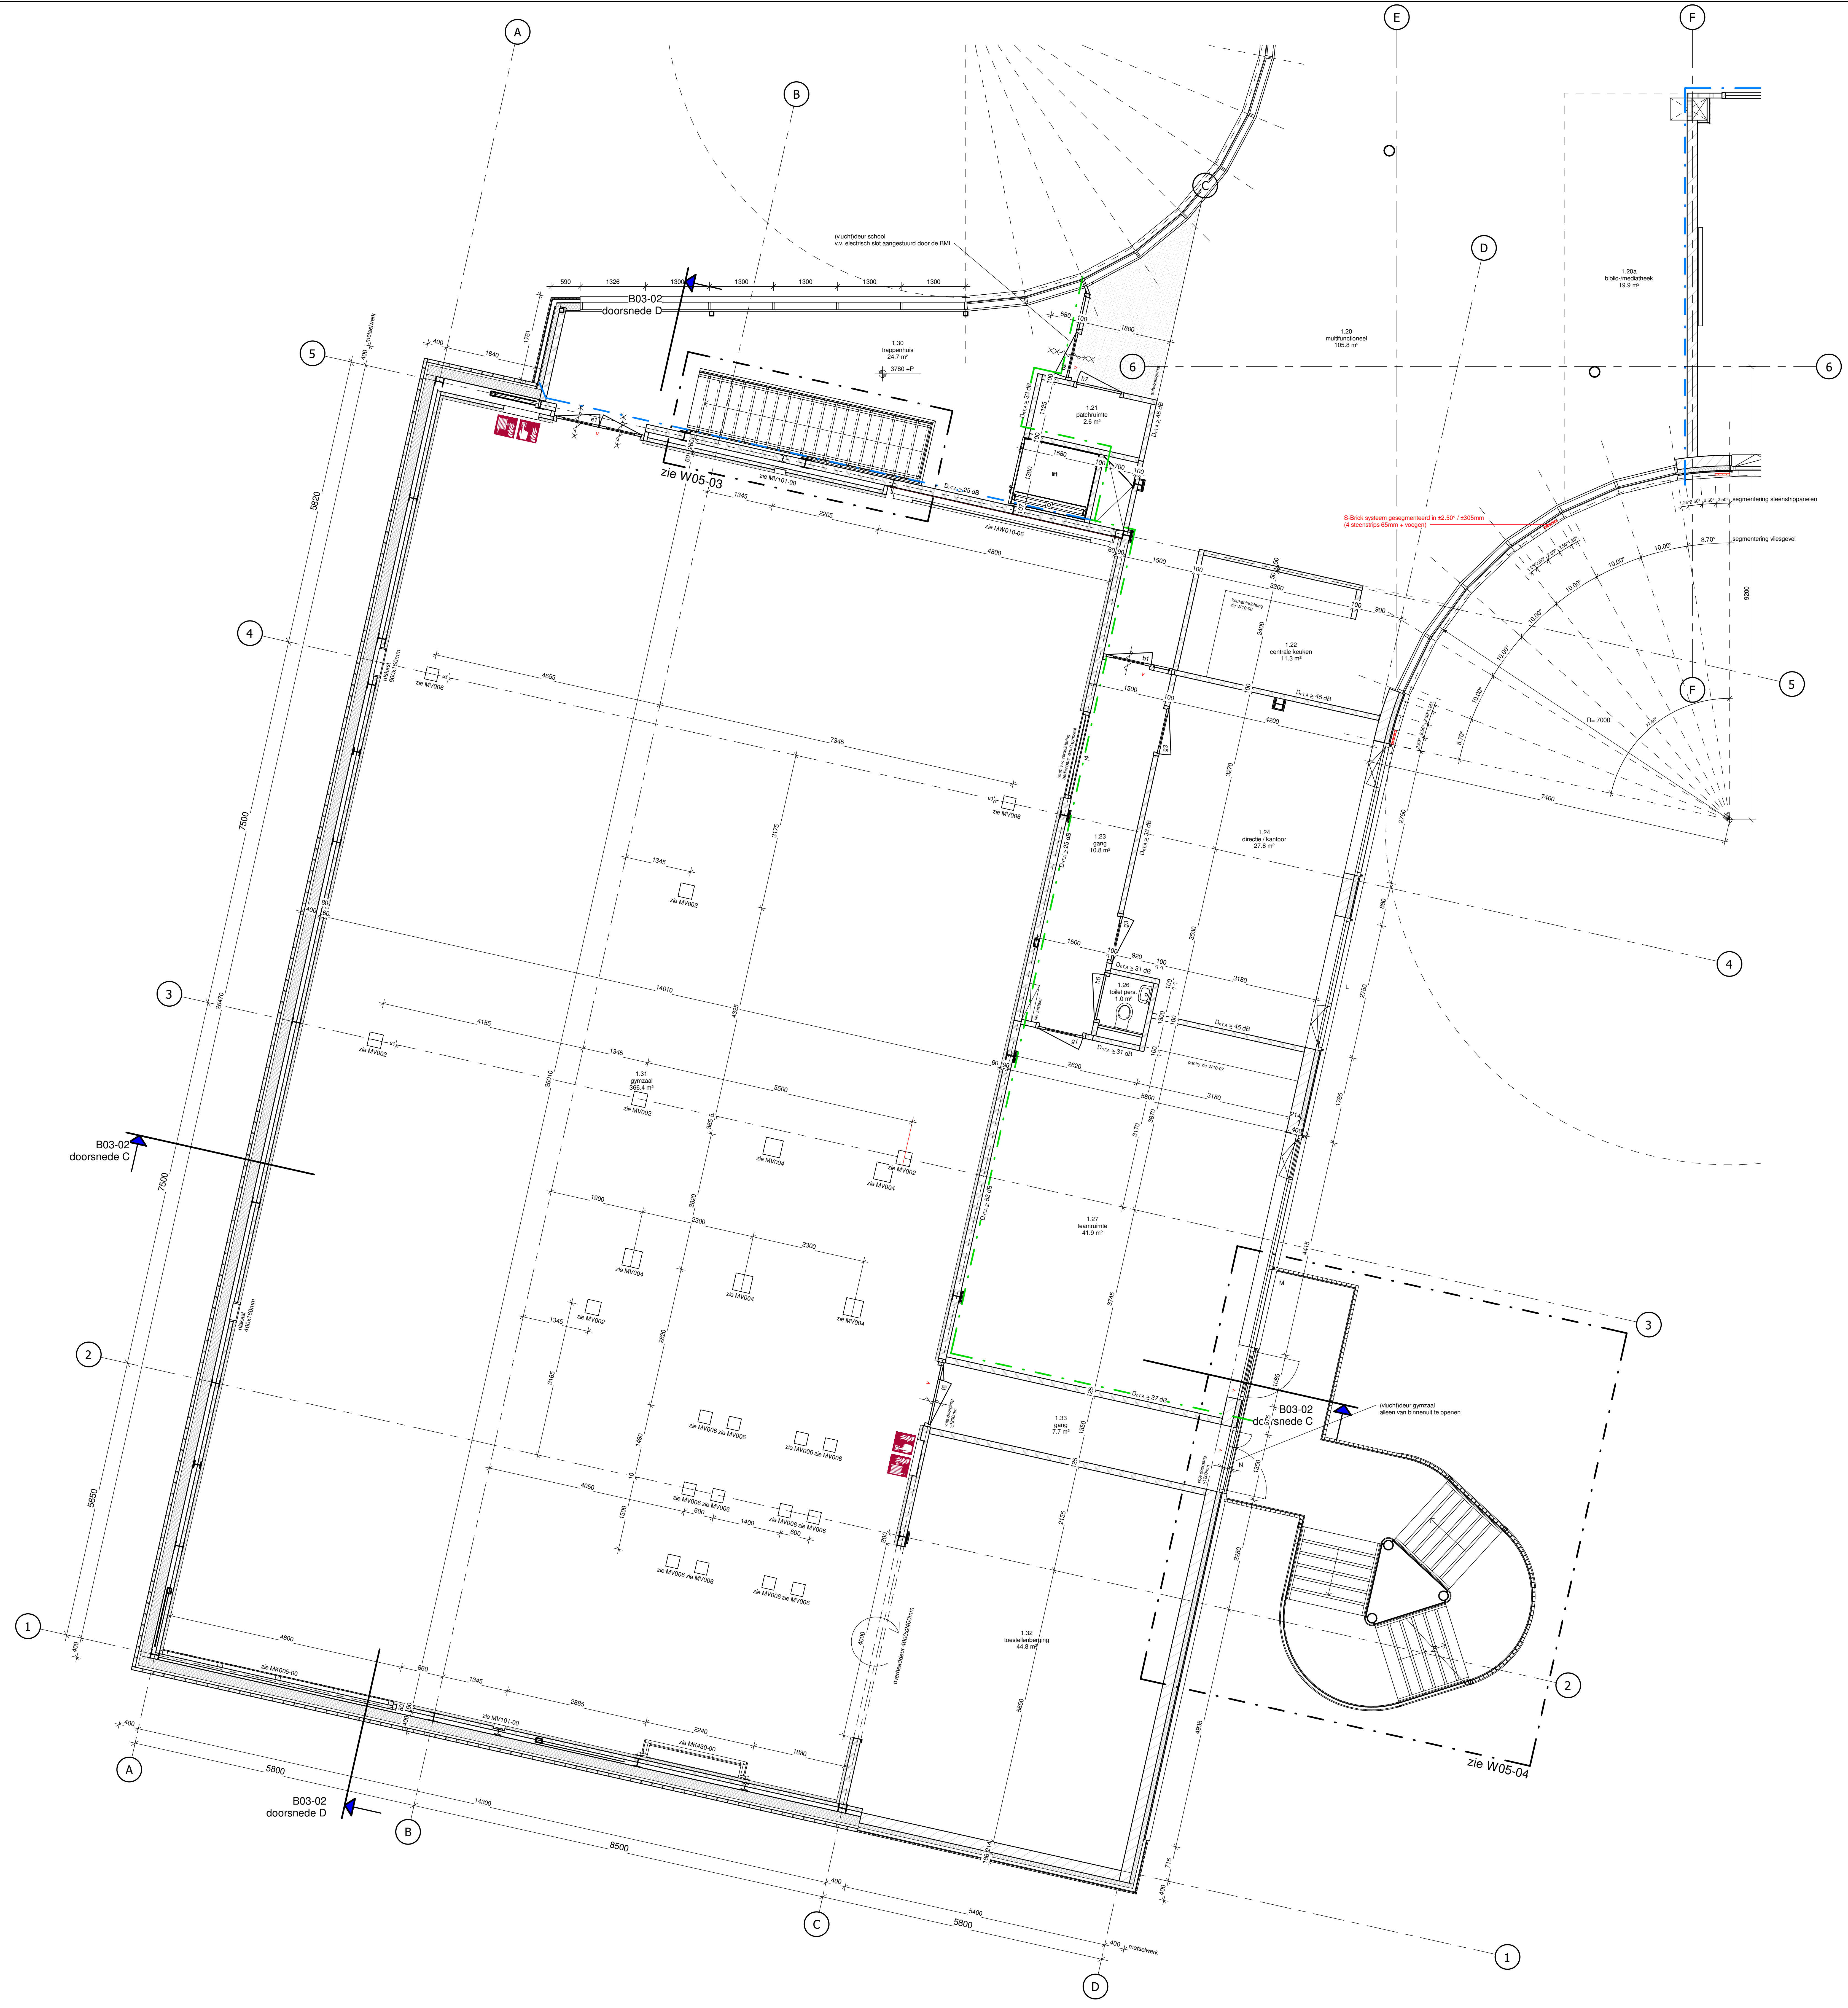
A
B
C
D
E
F
1
2
3
4
5
6
B03-02
doorsnede D
B03-02
doorsnede C
zie W05-03
zie W05-04
(vlucht)deur school
v.v. electrisch slot aangestuurd door de BMI
(vlucht)deur gymzaal
alleen van binnenuit te openen
1.30
trappenhuis
24.7 m²
3780 +P
1.21
patchruimte
2.6 m²
lift
1.20
multifunctioneel
105.8 m²
1.20a
biblio-/mediatheek
19.9 m²
1.22
centrale keuken
11.3 m²
keukeninrichting
zie W10-06
1.23
gang
10.8 m²
1.24
directie / kantoor
27.8 m²
1.26
toilet pers.
1.0 m²
pantry zie W10-07
1.27
teamruimte
41.9 m²
1.31
gymzaal
366.4 m²
1.32
toestellenberging
44.8 m²
1.33
gang
7.7 m²
zie MW010-06
zie MV101-00
zie MK005-00
zie MK430-00
zie MV002
zie MV004
zie MV006
niskast
600x160mm
niskast
400x160mm
overheaddeur 4000x2400mm
vrije doorgang ≥1200mm
raam v.v. verduistering bedienbaar vanuit gymzaal
vv verdeler
schoonloopmat
metselwerk
S-Brick systeem gesegmenteerd in ±2.50° / ±305mm
(4 steenstrips 65mm + voegen)
segmentering steenstrippanelen
segmentering vliesgevel
R= 7000
77.40°
10.00°
8.70°
2.50°
1.25°
$D_{nT,A} \geq 25$ dB
$D_{nT,A} \geq 33$ dB
$D_{nT,A} \geq 45$ dB
$D_{nT,A} \geq 31$ dB
$D_{nT,A} \geq 52$ dB
$D_{nT,A} \geq 27$ dB
e1
b1
g1
g3
h6
h7
f6
v
M
N
L
590
1326
1300
1761
400
1840
5820
7500
5650
26470
26010
4655
7345
14010
4155
1345
5500
2205
3175
4325
2820
1900
2300
3165
1490
1500
4050
600
1400
4800
860
2885
2240
1880
5800
14300
8500
5400
580
1800
1580
1380
1125
700
100
3200
900
2400
4200
3270
3530
920
3180
2620
5800
3870
3170
3745
2155
4415
1765
2750
880
7400
9200
1085
575
1350
2280
4935
715
200
4000
125
214
186
60
90
80
160

WIJZIGING

INDEX	OMSCHRIJVING	DATUM

▨	hsb-wand
▭	lichte scheidingswand
▨	kalkzandsteenwand
🟦	brandscheiding wbd 20 minuten
🟥	brandscheiding wbdbo 30 minuten
🟩	brandscheiding wbdbo 60 minuten
XX∧∧∧XX	wbdbo 60 minuten, zelfsluitend
X∧∧∧X	wbdbo 30 minuten, zelfsluitend
∧∧∧	wbd 20 minuten, zelfsluitend
∧∧	zelfsluitend
v	deur in de vluchtrichting te openen zonder sleutel
pb	deur v.v. paniekbalk (danwel zonder sluiting en met lichte druk te openen)
🟥	brandslanghaspel met handbrandmelder

- scheidingsconstructie brandcompartimenten WBDBO 60 minuten
- scheidingsconstructie subbrandcompartimenten WBD 20 minuten
- scheidingsconstructies compartimenten Ra tenzij anders aangegeven
- brandklasse toe te passen constructie-onderdelen conform bouwbesluit afdelingen 2.8 en 2.9
- rookklasse toe te passen constructie-onderdelen conform bouwbesluit afdeling 2.9
- sterkte bij brand / brandwerendheid met betrekking tot bezwijken 60 minuten
- het gebouw wordt voorzien van een niet-automatische brandmeldinstallatie plaatselijk aangevuld met ruimtebewaking
- het gebouw wordt voorzien van een ontruimingsinstallatie type B
- verblijfsruimten voor meer dan 75 personen en besloten ruimten waardoor een vluchtroute voert, worden voorzien van noodverlichting
- ruimten waardoor een verkeersroute voert en ruimten voor meer dan 50 personen worden voorzien van vluchtrouteaanduidingen
- deuren in een vluchtroute zijn (in de vluchtrichting) zonder sleutel te openen

- geluidwerendheid scheidingsconstructies conform rapportage Bouwfysica en tekeningen W09-0X
- Rc buitenwanden > 4.7 m²K/W
  Rc dak/overstek > 6.3 m²K/W
  Rc begane grondvloer > 3.7 m²K/W
  Ugem kozijnen < 1.65 W/m²K

ONDERDEEL
1E VERDIEPING DEEL A W01-01A

ARCHITECTEN

CONCEPT/VOORLOPIG

PROJECT
OSBS DE KAMELEON
ROTTERDAM

OPDR.GVR
STICHTING BOOR / SPORTBEDRIJF ROTTERDAM
(T)
(E)

ARCHITECT
OIII ARCHITECTEN
DANZIGERKADE 3E
1013 AP AMSTERDAM
020-6277140 (T)
info@o-drie.nl (E)
www.o-drie.nl (I)

ONDERDEEL
1E VERDIEPING DEEL A W01-01A

INFO	SCHAAL	FORMAAT	REFERENTIE	DATUM	WIJZIGING
	1:50	A0	32101	06-09-2024	