




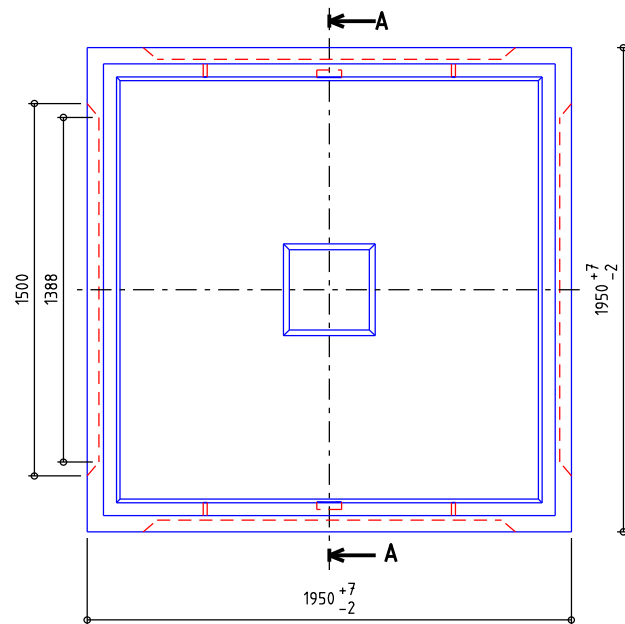


Bovenaanzicht

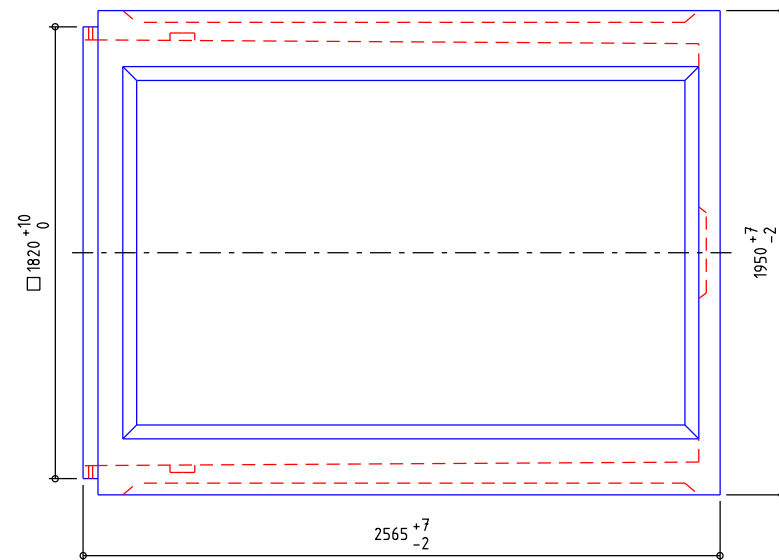


Zijaanzicht

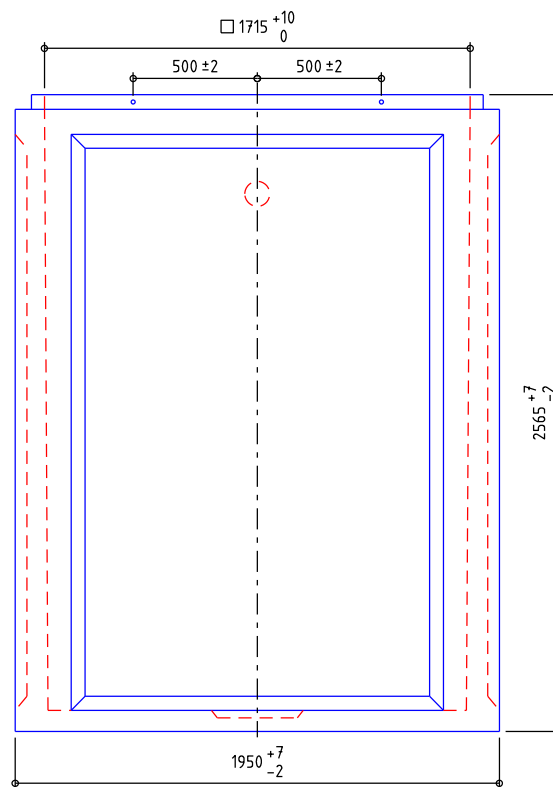

Vooraanzicht

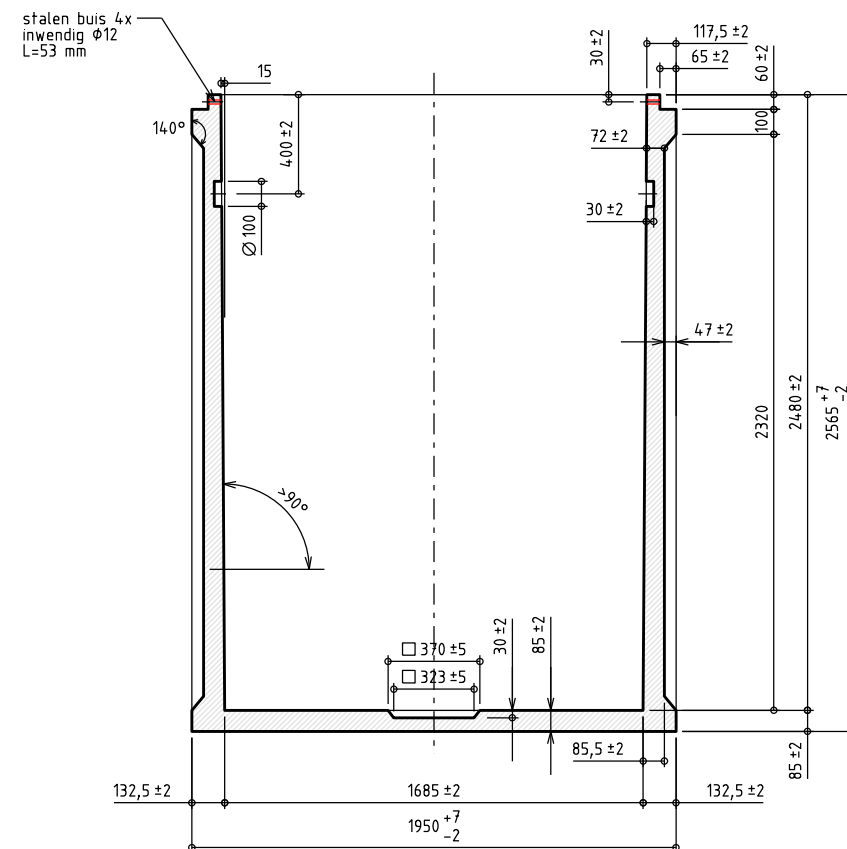

Doorsnede A-A

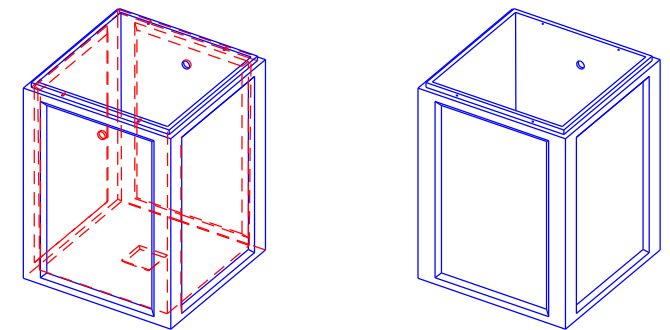

Kwaliteitseisen / aanwijzingen

Voor overige specificaties zie: TI 09.007 Villiger
Cat. 3 volgens Criteria 73, bijlage 8
Construictieklasse S1

13-3-2023 G.J.K. eerste uitgave
versie datum getekend omschrijving

massa in kg:	ca 4710	beton in lit.	1938
dekking binnenzijde:	30 mm	afwerking:	volgens productcode
dekking buitenzijde:	25 mm	beton:	C50/60 (NEN-EN 206-1/NEN 8005)
		wapeningsstaal:	B500A,B (NEN-EN 10080/NEN 6008)
schaal	1:20 + div.	aantal bladen:	1 blad nr: 1

Omschrijving: Put 5 m³
Inhoud: Project Helma

Tekening nr: } 451HM02-00
Productcode:
Spec. nr: