


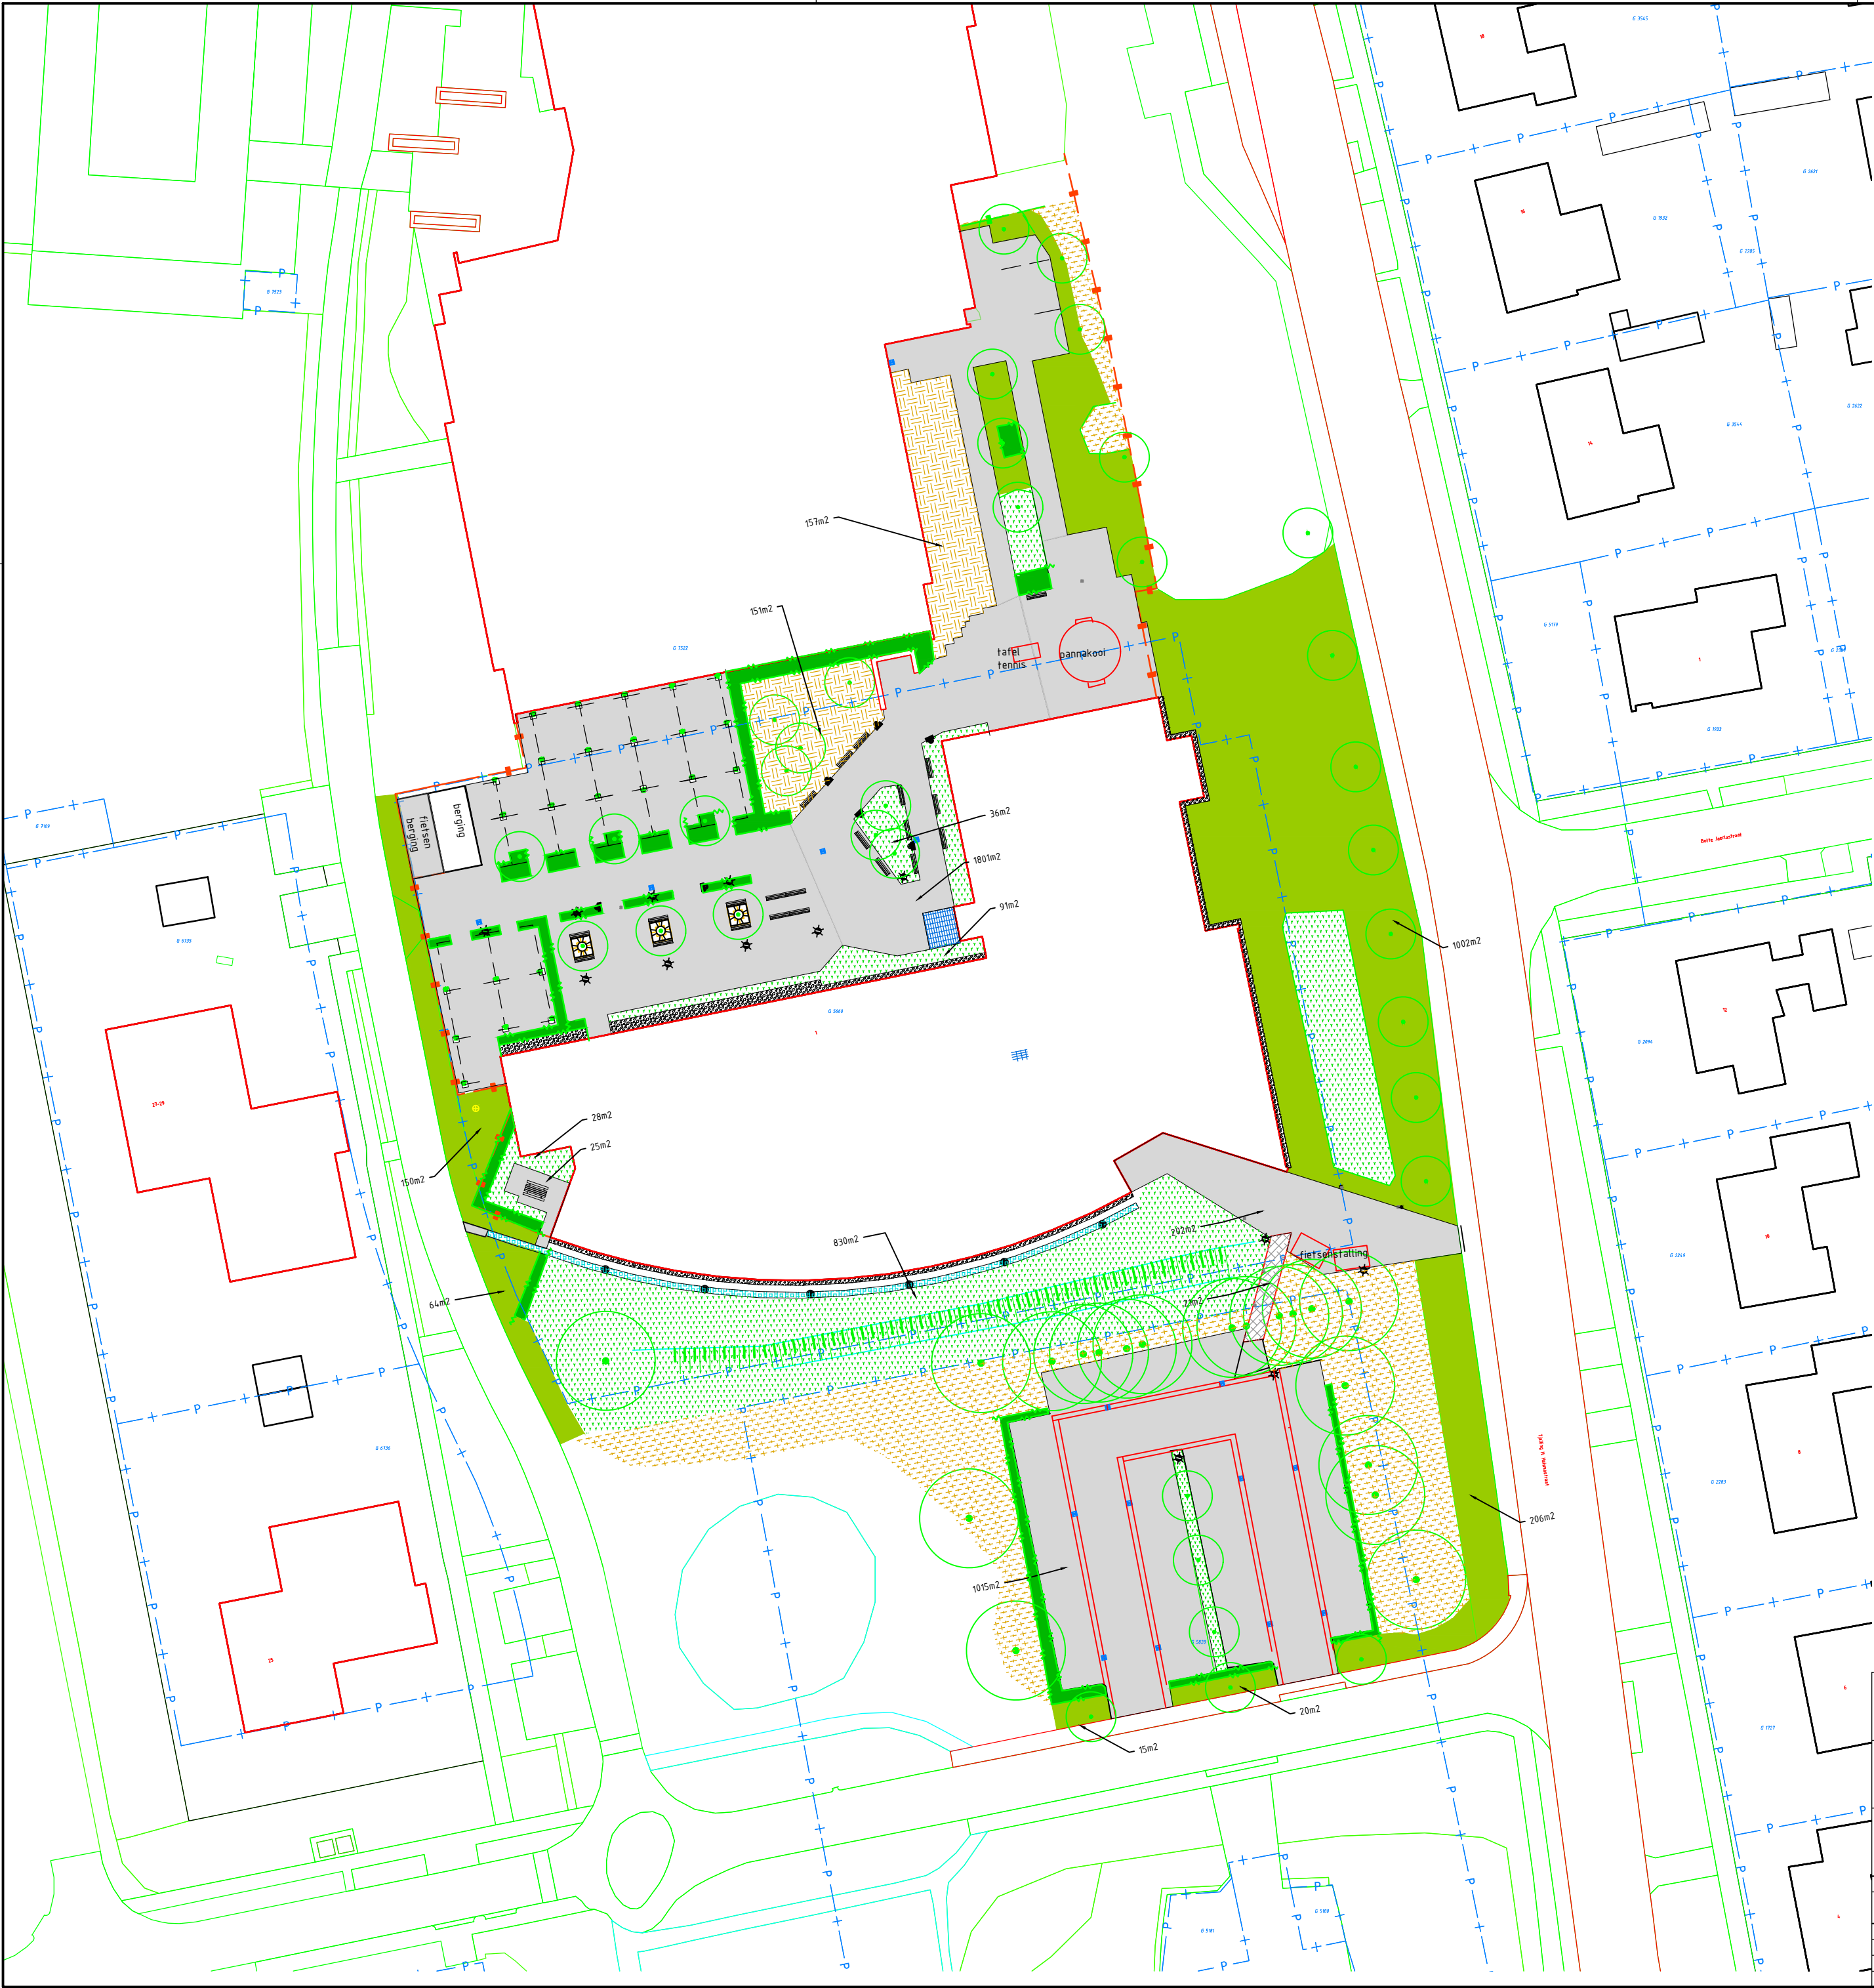

Legenda

Geometrie	Omschrijving	
	Bebouwing	
	Perceelgrens	
	Haag	
	Fietsen standaards	
	Hekwerk	
	Schutting	
Arcering	Omschrijving	
	Open verharding	3042 m2
	Grasbetonsteen	41 m2
	Grind	104 m2
	Vlonder hout	
	Gras	1662 m2
	Haag	222 m2
	Beplanting	1206 m2
	Bosplantsoen	940 m2
	Braakliggend terrein	308 m2
	Rooster	
Symbol	Omschrijving	
	Boom	
	Picknickset	
	Afvalbak	
	Lichtmast	
	Zitbank zonder leuning	
	Straatkolk	
	Zitelement beton	
	Metalen boonrooster	
	0.36 m2 grond met struik	24 stuks

Project:
Liudger Burgum

Opdrachtgever:
Frisia Burgum

Omschrijving:
Situatie onderhoud

Formaat	Schaal	Fase	Project nummer	Tekening nummer
A2	1:500			
Gefek.	Gecontr.	Uitgave	Datum	Toelichting
B.V./D.W.			26-4-2024	

**WMR**
WMR Rinsumageest b.v.

- Grond-Weg-en Waterbouw
- Milieutechniek
- Slooptechniek
- Asbestsanering

Van Aylvawei 40 9105 KT Rinsumageest
T:(0511) 425050 E: info@wmr.nl