


Verklaring

- Bestaande situatie (BGT)
Nieuwe situatie
Bestaande bebouwing (BGT)
- 12
- Verkgrens
Bestaande perceelsgrens
Nieuwe perceelsgrens
As rijsaan
Nieuwe bebouwing
Contouren bouwvlak
Materiaalgrens
Opsluitband 100x200mm
Trottoirband 130/150x250mm
Streklag betonstraatsteen, keiformaat, grijs
Hofgevoel betonstraatsteen, keiformaat, 4 streklagen, kleur: grijs
Bestaande betonstraatsteen, keiformaat, keperverband, grijs (hergebruik)
Betonstraatsteen, keiformaat, keperverband, grijs
Bestaande betonstraatsteen, keiformaat, elleboogverband, grijs (hergebruik)
Betonstraatsteen, keiformaat, elleboogverband, grijs
Betontegels, 300x300x45mm, halfsteensverband, grijs
Betontegels, 300x300x80mm, halfsteensverband, grijs
Betontegels, 300x300x80mm, halfsteensverband, grijs (hergebruik)
Trottoirband 130/150x250mm hoekstuk 90°, uitw. 0,40m
Trottoirband 130/150x250mm hoekstuk 90°, inw. 0,30m
Betonplaat 2000x2000x40/ 2000x1000x40 incl. aanbrengen puntfundering, laagdikte 250mm, onder de betonplaten
- VVA inspectieput beton, afm. 800x800mm, incl. putdekselhoogte
HWA inspectieput beton, afm. 800x800mm, incl. putdekselhoogte
Overstortput, incl. putdekselhoogte
- Aanbrengen zandbed, dikte: 500mm, hoogte maatvoering bovenkant zandbed
- Nutstracé, aanbrengen zand dikte: 1250 mm
Insteek talud
Betonnen barriër
Heikwerk Type: Rasterhekwerk dubbelstaafmaat, groen gecoat, met Hedera beplanting
Aanbrengen heidegrond. Breedte 50cm, diepte 80cm
Tuintuimur aangebracht door derden
Tijdelijke lichtmast
Mantelbuis PVC Ø100, t.b.v. aansluiting lichtmast, Bestaande hoogtes
Nieuwe hoogtes maaiend
Bouwpeil
Waterpeil. ZP = zomerpeil, WP = winterpeil

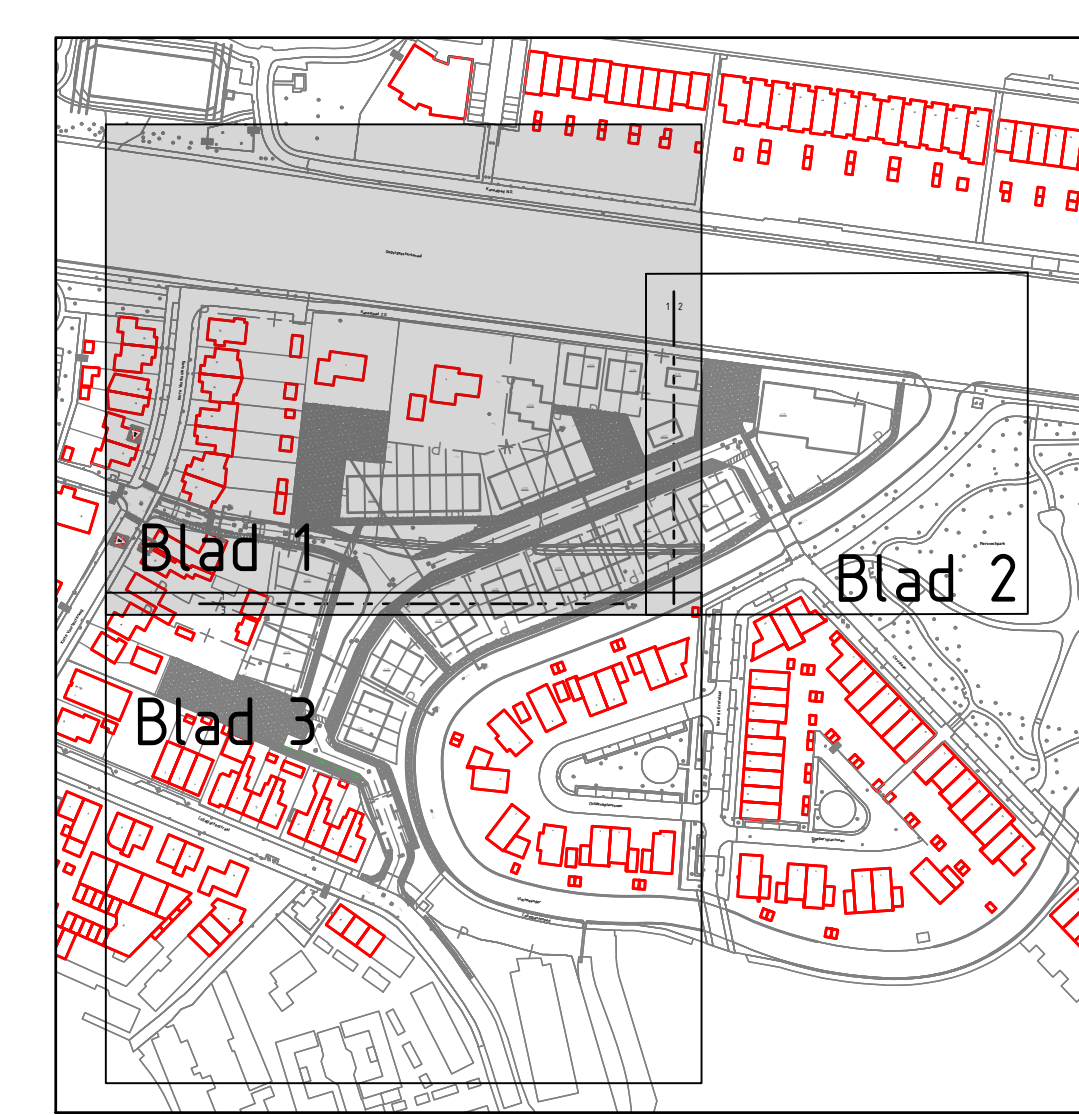


Opmerkingen

- Maatvoering in meters, tenzij anders aangegeven
- Afmetingen materialen in millimeters, tenzij anders aangegeven
- Hoogtematen in meters t.o.v. NAP
- Hoeken in graden

0	Definitief	CPD	04-06-2024
1	Definitief	CPD	04-06-2024
2	Definitief	CPD	04-06-2024
3	Definitief	CPD	04-06-2024




Pro Infra Gedeelte II 2632 BD Noorderpolder www.proinfra.nl			
project	BRM WRM Rustig Water		
onderwerp	Bouwwijze situatie maaiend		
opdrachtgever	Gemeente Katwijk	projectnummer	P2022039
ontwerper	C. Pons	projectfase	Bestekfase
tekening	P2022039-BR-3-01	ontwerper	B.S. Lemkes
tekeningnummer	0	status	Definitief
tekeningdatum	04-06-2024	tekeningnummer	0

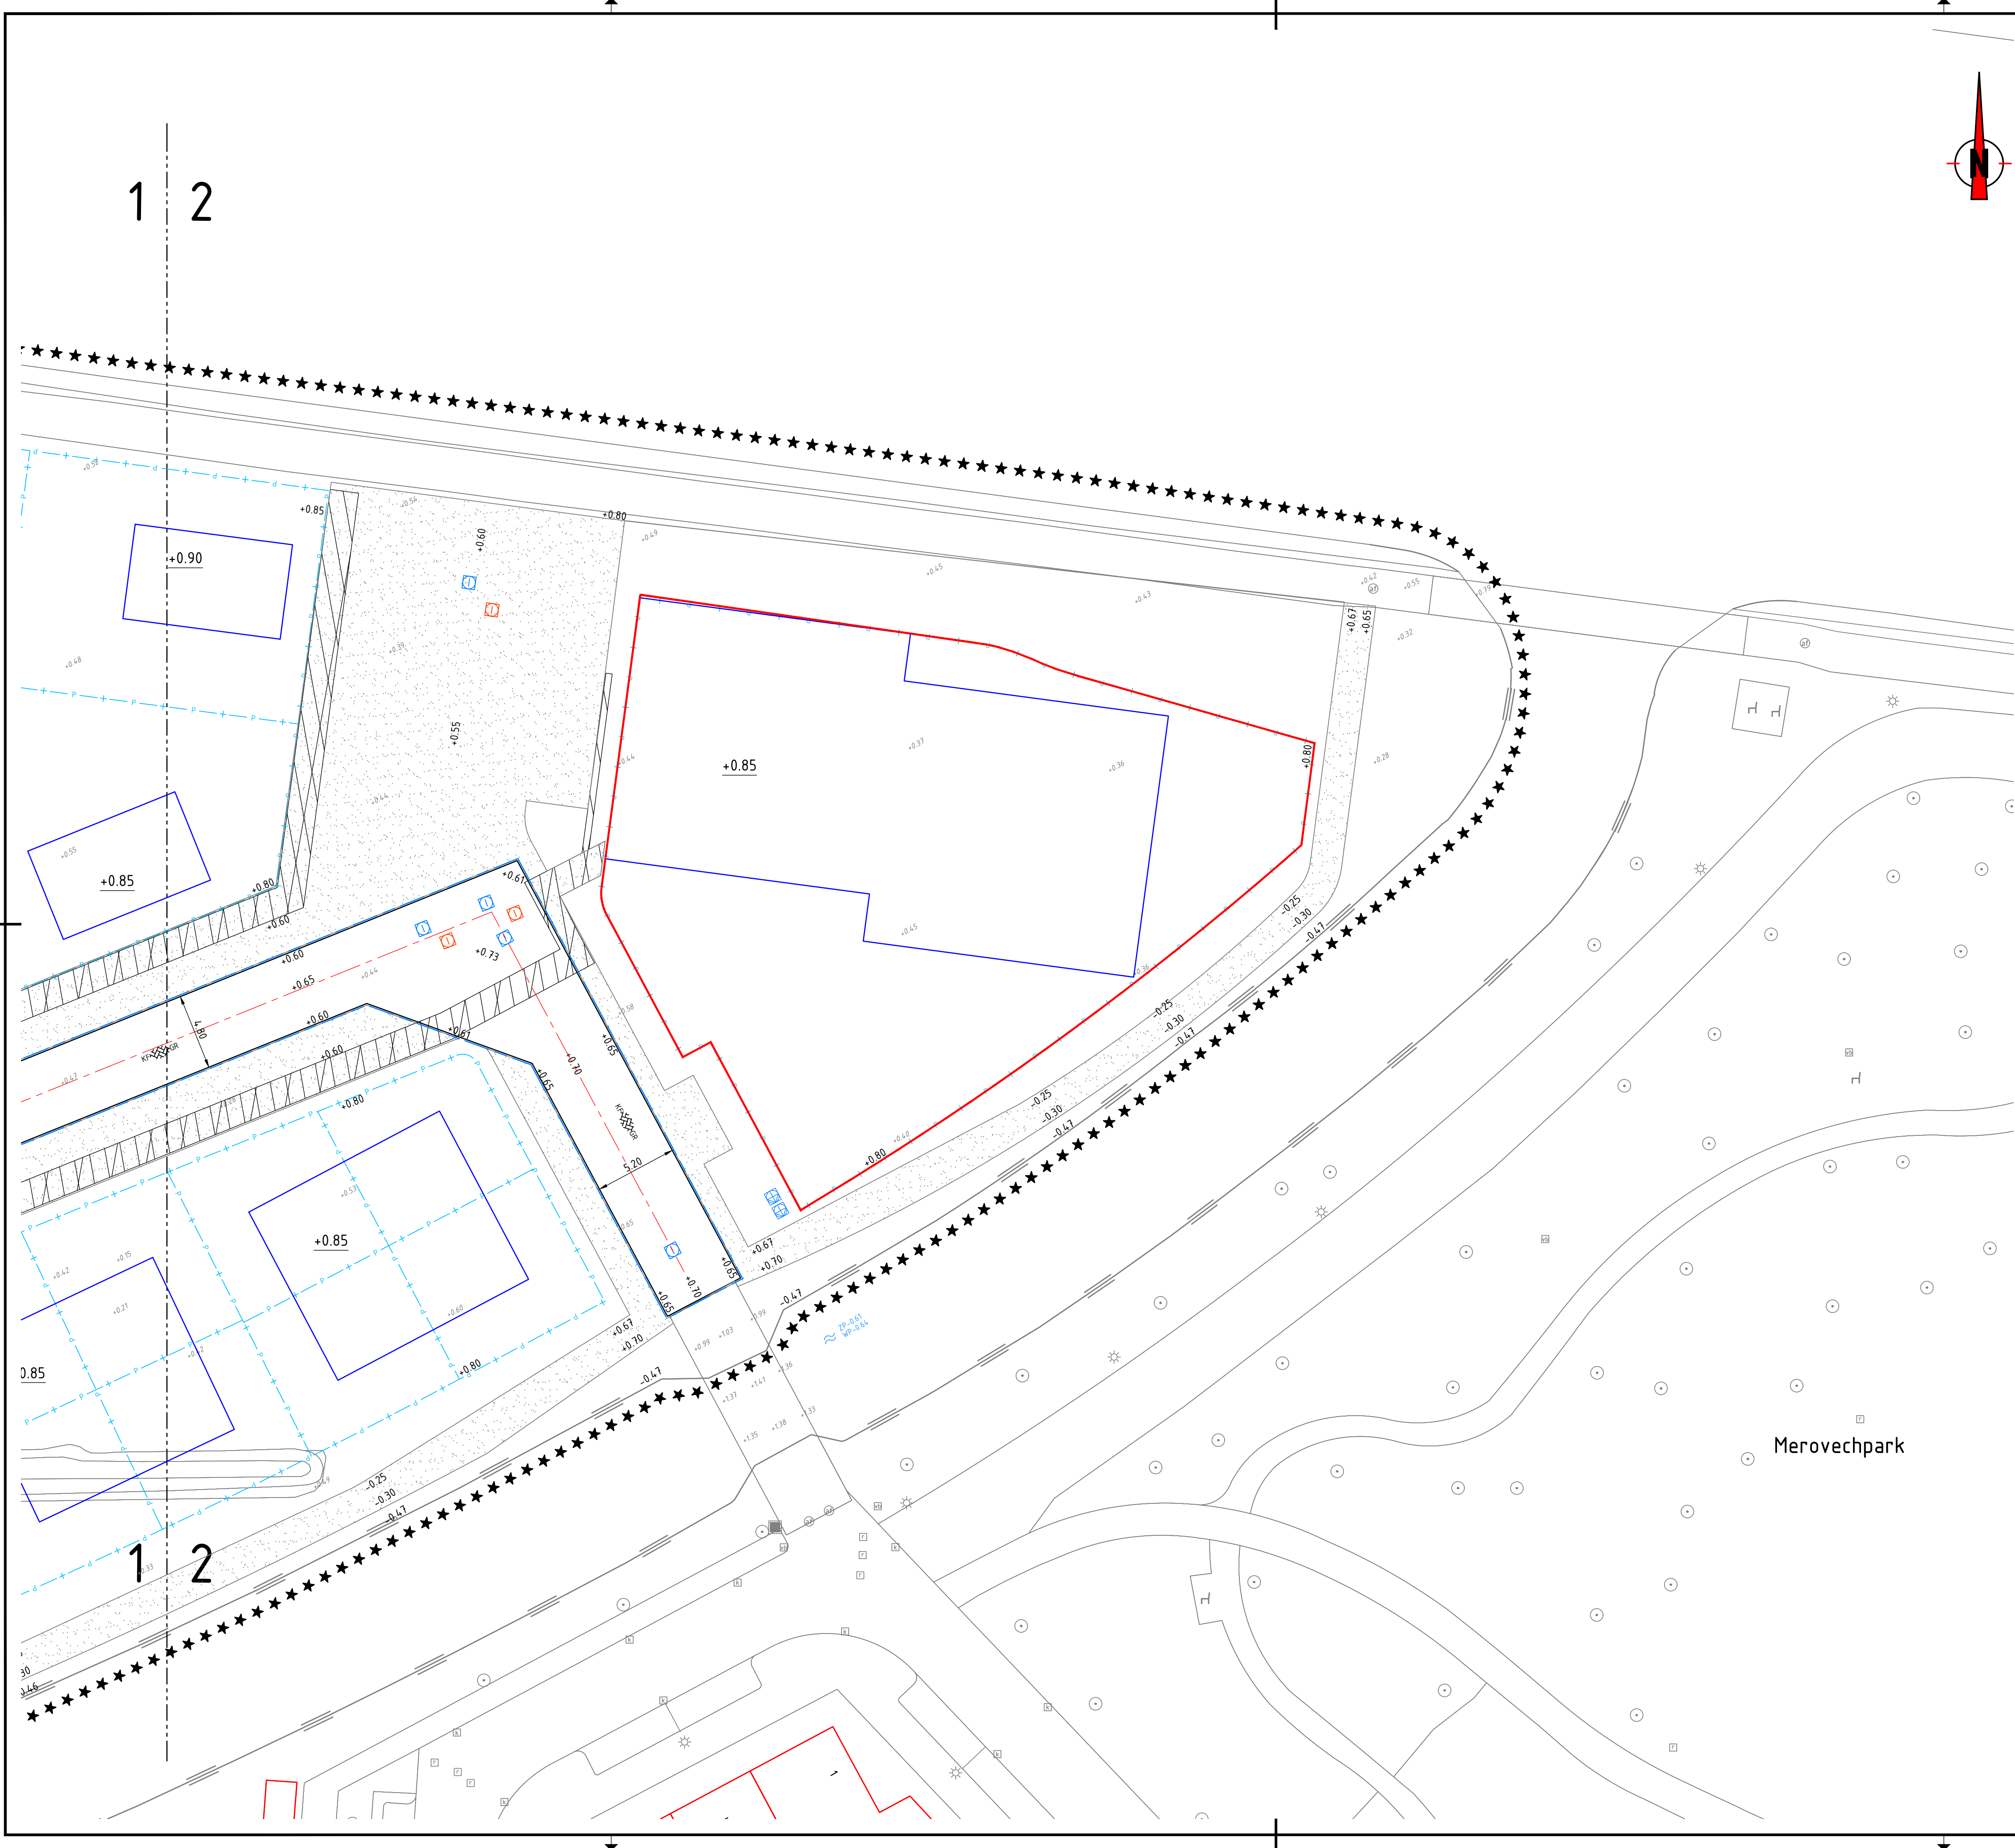

Verklaring

- Bestaande situatie (BGT)
Nieuwe situatie
- Bestaande bebouwing (BGT)
- Werkgrens
Bestaande perceelgrens
Nieuwe perceelgrens
As rijbaan
Nieuwe bebouwing
Contouren bouwvlak
Materiaalgrens
Opsluitband 100x200mm
Trottoirband 130/150x250mm
Streklaag betonstraatsteen, keiformaat, grijs
Molgoof betonstraatstenen, keiformaat, 4 streklagen, kleur: grijs
Bestaande betonstraatsteen, keiformaat, keperverband, grijs (hergebruik)
Betonstraatsteen, keiformaat, keperverband, grijs
Bestaande betonstraatsteen, keiformaat, elleboogverband, grijs (hergebruik)
Betonstraatsteen, keiformaat, elleboogverband, grijs
Betontegels, 300x300x45mm, halfsteensverband, grijs
Betontegels, 300x300x80mm, halfsteensverband, grijs
Betontegels, 300x300x80mm, halfsteensverband, grijs (hergebruik)
Trottoirband 130/150x250mm hoekstuk 90°, uitw. 0,40m
Trottoirband 130/150x250mm hoekstuk 90°, inw. 0,30m
Betonplaat 2000x2000x140/ 2000x1000x140 incl. aanbrengen puinfundering, laagdikte 250mm, onder de betonplaten
- VVA inspectieput beton, afm. 800x800mm, incl. putdekselhoogte
HWA inspectieput beton, afm. 800x800mm, incl. putdekselhoogte
Overstortput, incl. putdekselhoogte
- Aanbrengen zandbed, dikte: 500mm, hoogte maatvoering bovenkant zandbed
- Nutstracé, aanbrengen zand dikte: 1250 mm
Insteek talud
Betonnen barriër
Hekwerk. Type: Rasterhekwerk dubbelstaafmaat, groen gecoat, met Hedera beplanting
Aanbrengen teelgrond. Breedte 50cm, diepte 80cm
Tuinmuur aangebracht door derden
Tijdelijke lichtmast
Mantelbuis PVC Ø100, t.b.v. aansluiting lichtmast, Bestaande hoogtes
Nieuwe hoogtes maaiveld
Bouwpeil
- Waterpeil. ZP = zomerpeil, WP = winterpeil

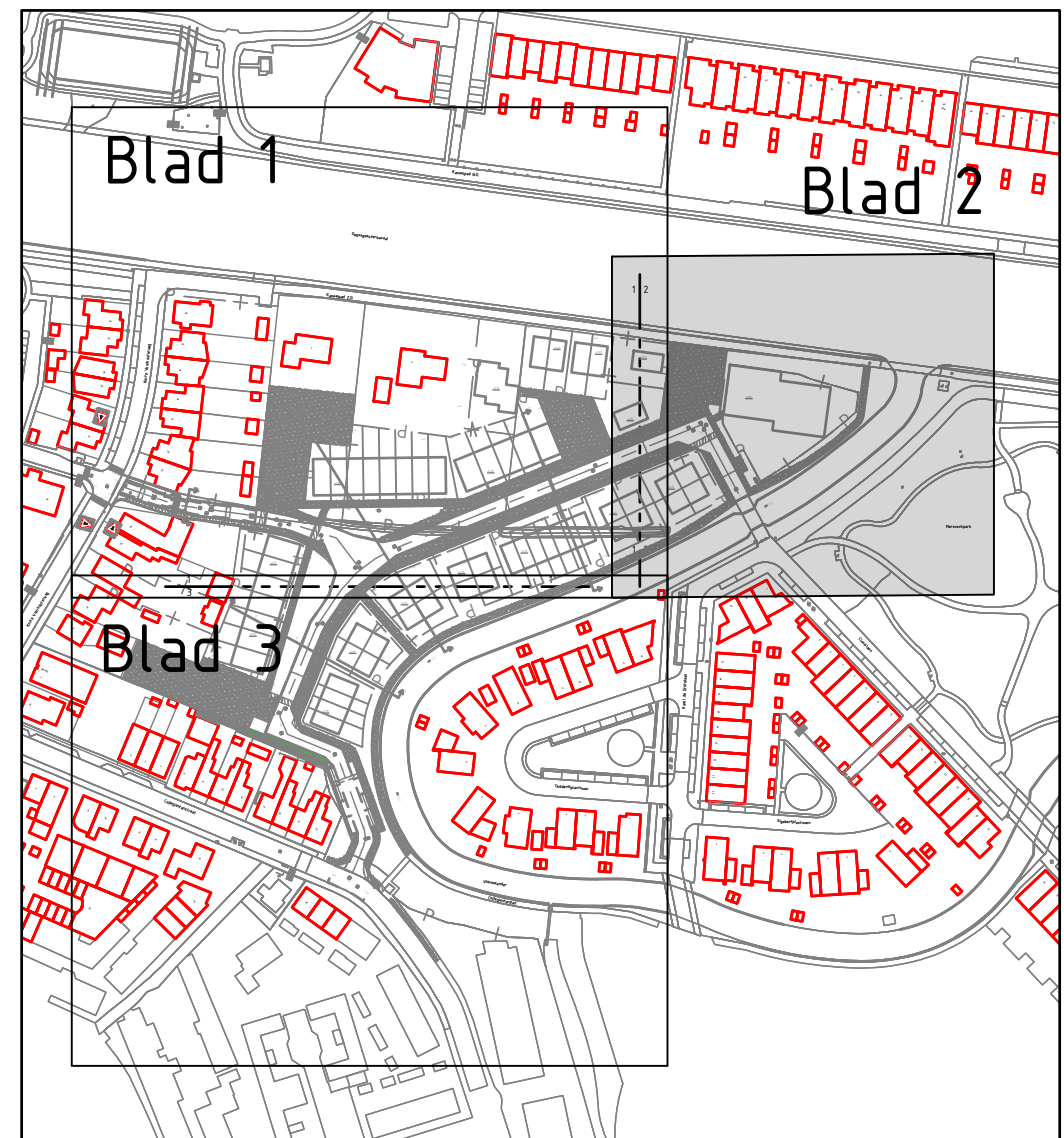

Opmerkingen



- Maatvoering in meters, tenzij anders aangegeven
- Afmetingen materialen in millimeters, tenzij anders aangegeven
- Hoogtematen in meters t.o.v. NAP
- Hoeken in graden

0	Definitief	CPO	04-06-2024
versie	omschrijving	tekenaar	datum


proinfra

Pro infra | Gildeweg 11 | 2632 BD Nootdorp | www.proinfra.nl

project	BRM WRM Rustig Water		
onderwerp	Bouwrijp situatie maaiveld		
opdrachtgever	Gemeente Katwijk	projectnummer	P2022039
projectfase	Besteksfase	formaat	A1
tekenaar	C. Pons	projectleider	B.S. Lemkes
blad	2	van	3
tekeningsnummer	P2022039-BR-3-02	status	Definitief
versie	0		

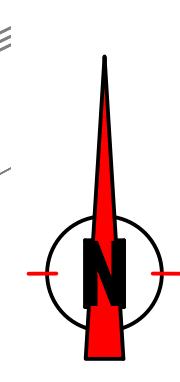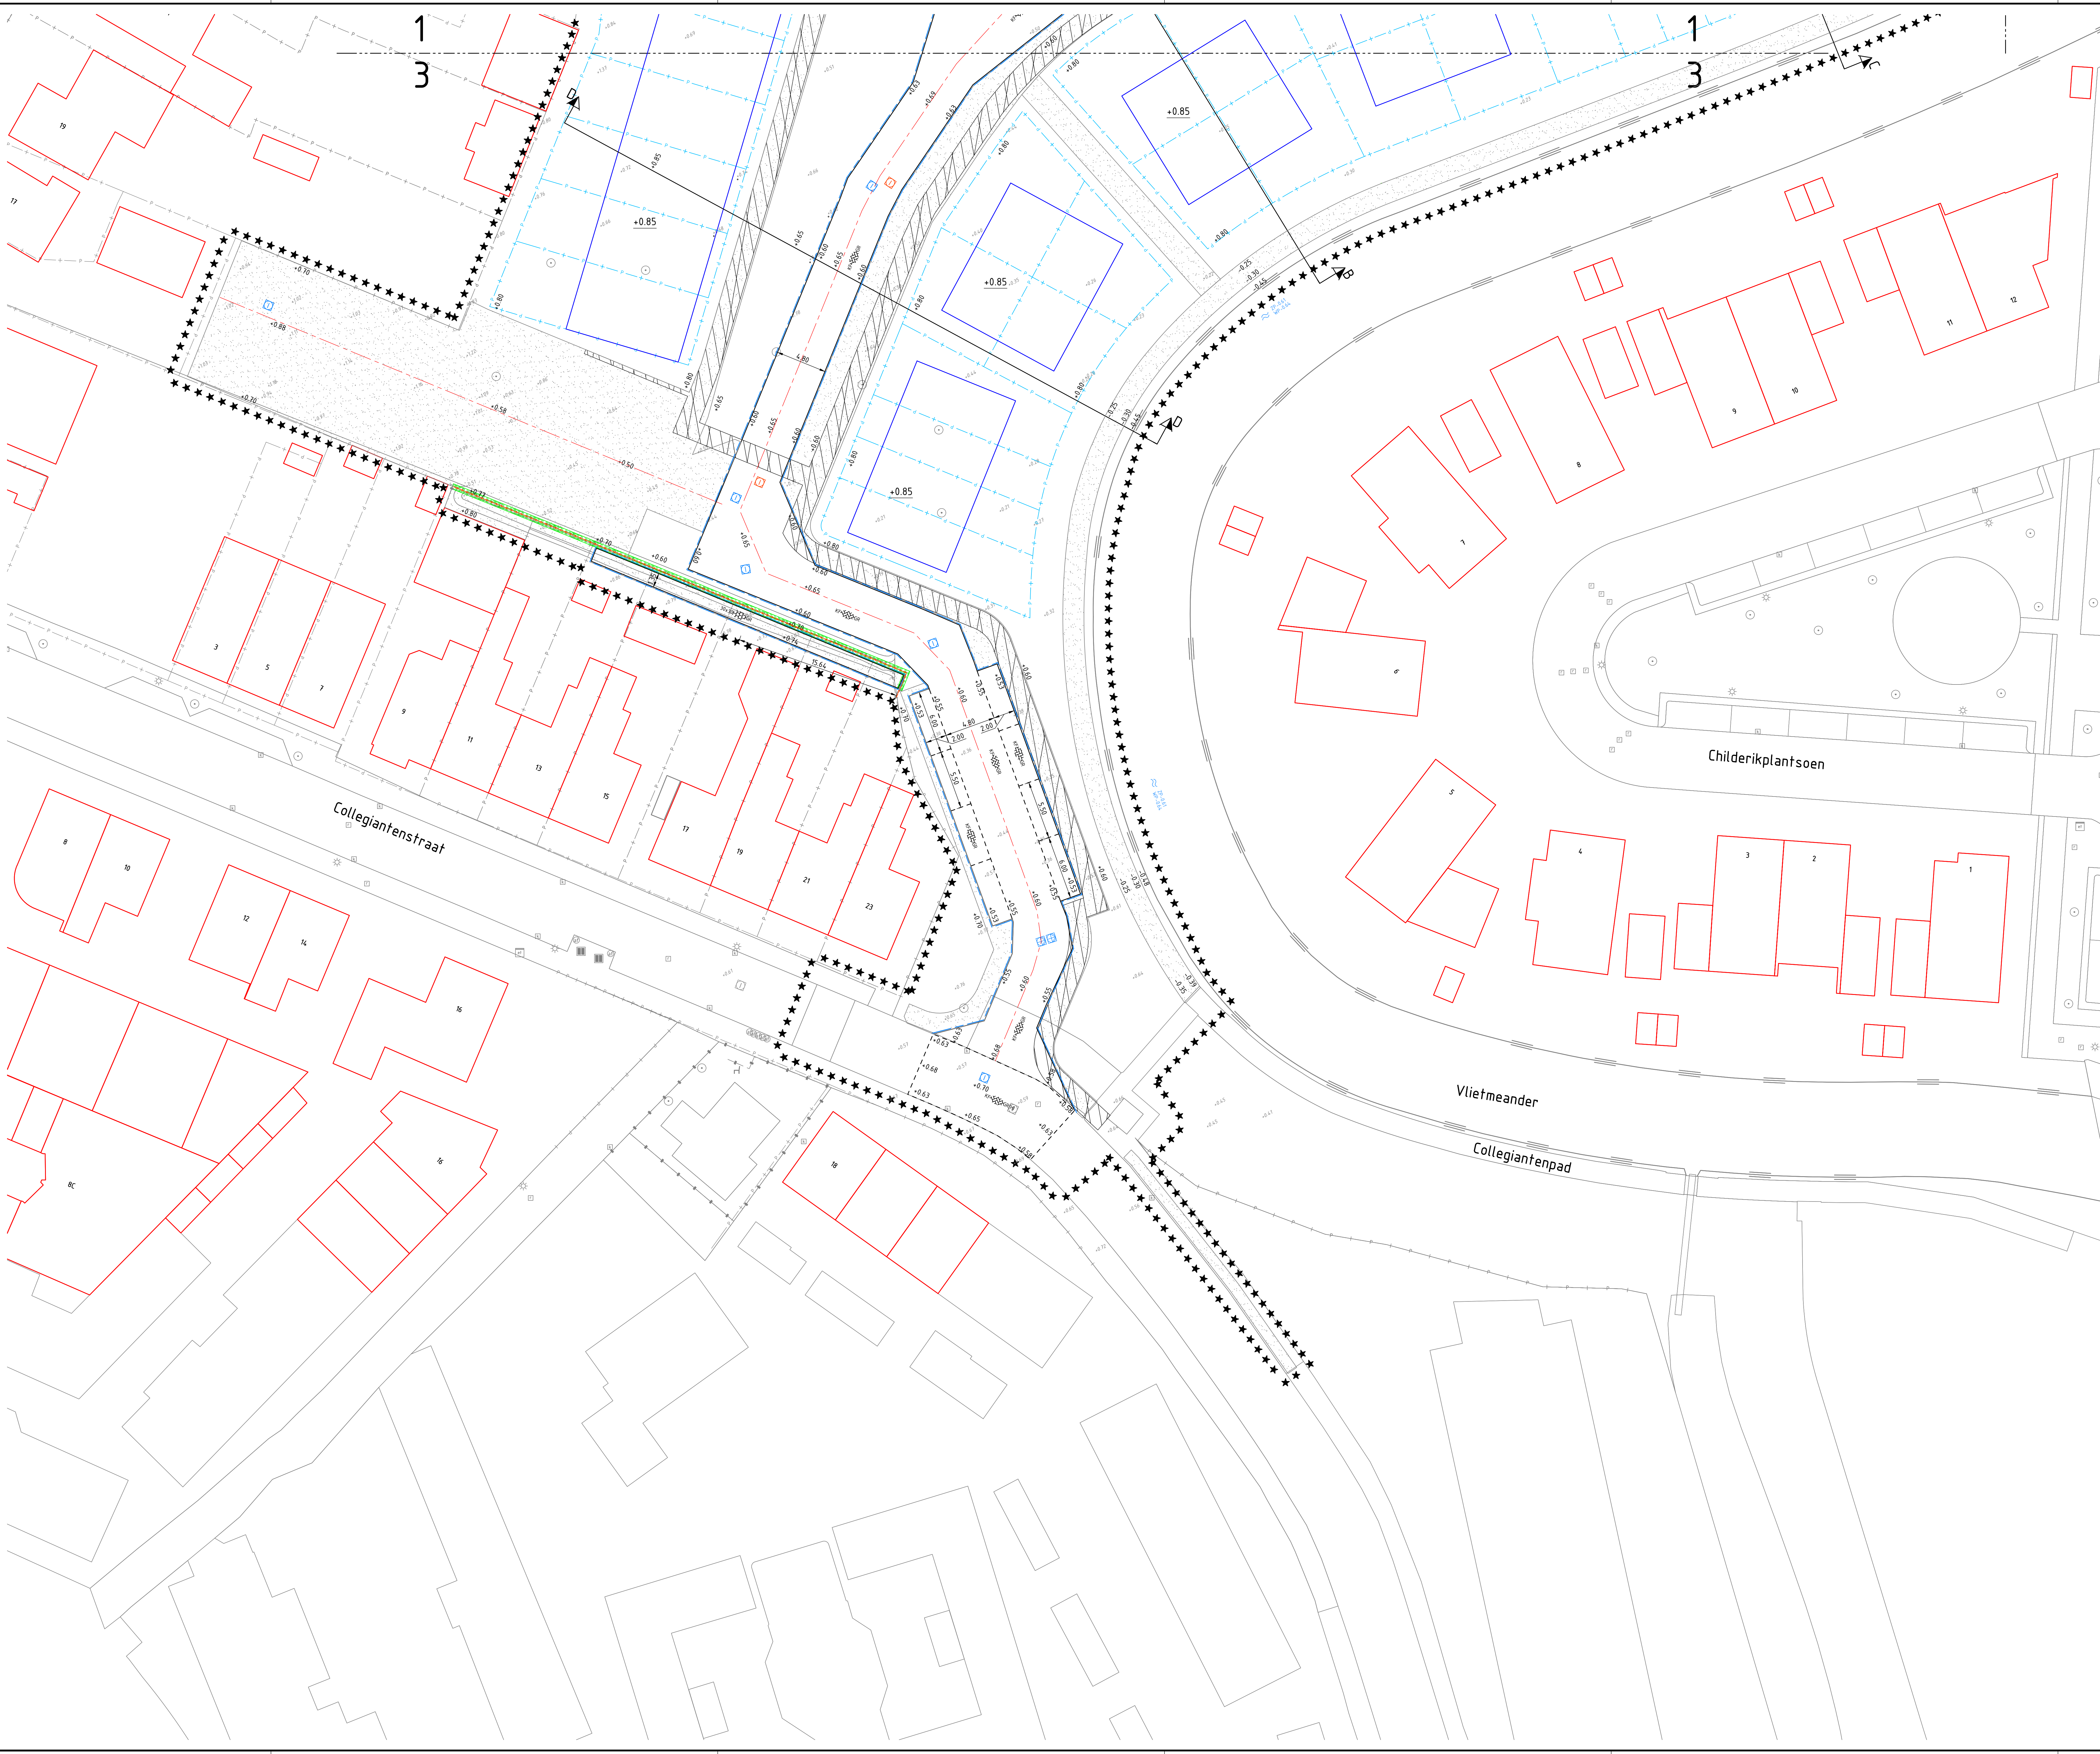

- Verklaring**
- Bestaande situatie (BGT)
 - Nieuwe situatie
 - Bestaande bebouwing (BGT)
 - 12
 - Verkgrens
 - Bestaande perceelgrens
 - Nieuwe perceelgrens
 - As rijsaan
 - Nieuwe bebouwing
 - Contouren bouwvlak
 - Materiaalgrens
 - Opsluitband 100x200mm
 - Trottoirband 130/150x250mm
 - Streklag betonstraatsteen, keiformaat, grijs
 - Holpoort betonstraatsteen, keiformaat, 4 streklagen, kleur: grijs
 - Bestaande betonstraatsteen, keiformaat, keperverband, grijs (hergebruik)
 - Betonstraatsteen, keiformaat, keperverband, grijs
 - Bestaande betonstraatsteen, keiformaat, elleboogverband, grijs (hergebruik)
 - Betonstraatsteen, keiformaat, elleboogverband, grijs
 - Betontegels, 300x300x5mm, halfsteensverband, grijs
 - Betontegels, 300x300x8mm, halfsteensverband, grijs
 - Betontegels, 300x300x8mm, halfsteensverband, grijs
 - Trottoirband 130/150x250mm hoekstuk 90°, uitw. 0,40m
 - Trottoirband 130/150x250mm hoekstuk 90°, inw. 0,30m
 - Betonplaat 2000x2000x40/ 2000x1000x40 incl. aanbrengen puitfundering, laagdikte 250mm, onder de betonplaten
 - VVA inspectieput beton, afm. 800x800mm, incl. putdekselhoogte
 - HWA inspectieput beton, afm. 800x800mm, incl. putdekselhoogte
 - Overstortput, incl. putdekselhoogte
 - Aanbrengen zandbed, dikte: 500mm, hoogte maatvoering bovenkant zandbed
 - Nutstracé, aanbrengen zand dikte: 1250 mm
 - Instreek talud
 - Betonnen barriër
 - Heikwerk Type: Rasterhekwerk dubbelstaafmat, groen gecoat, met Hedera beplanting
 - Aanbrengen heilgrond. Breedte 50cm, diepte 80cm
 - Tuinmuur aangebracht door derden
 - Tijdelijke lichtmast
 - Manitellus PVC ø100, t.b.v. aansluiting lichtmast, Bestaande hoogtes
 - Nieuwe hoogtes maaiveld
 - Bouwpel
 - Waterpeil. ZP = zomerpeil, WP = winterpeil

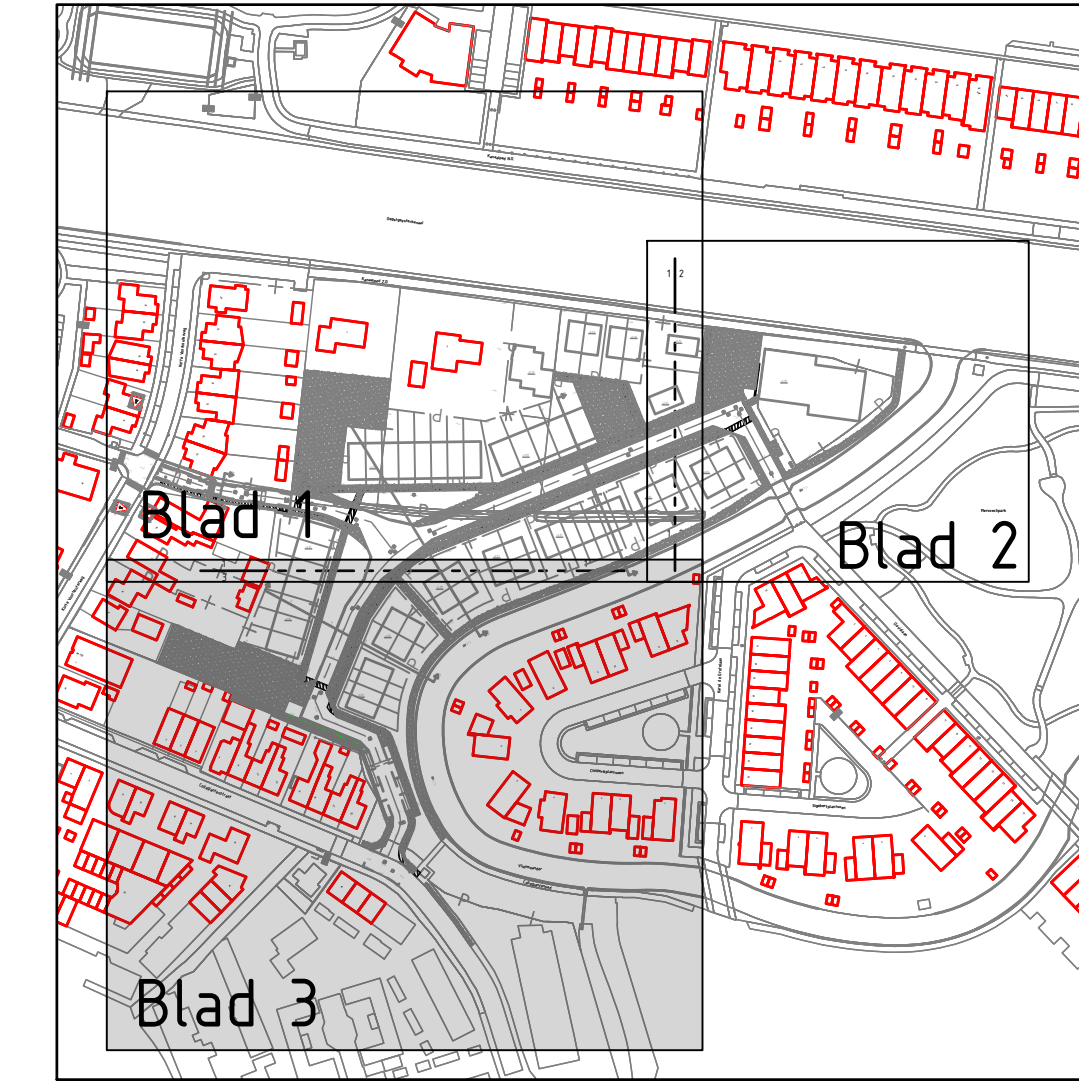

Opmerkingen

- Maatvoering in meters, tenzij anders aangegeven
- Afmetingen materialen in millimeters, tenzij anders aangegeven
- Hoogtematen in meters t.o.v. NAP
- Hoeken in graden

0	2	4	6	8m
1	2	3	4	5
6	7	8	9	10
11	12	13	14	15
16	17	18	19	20
21	22	23	24	25
26	27	28	29	30
31	32	33	34	35
36	37	38	39	40
41	42	43	44	45
46	47	48	49	50
51	52	53	54	55
56	57	58	59	60
61	62	63	64	65
66	67	68	69	70
71	72	73	74	75
76	77	78	79	80
81	82	83	84	85
86	87	88	89	90
91	92	93	94	95
96	97	98	99	100

proinfra

Pro Infra | Gedeelte II | 2632 BD Noorderp | www.proinfra.nl

project: **BRM WRM Rustig Water**

onderwerp	Bouwrijp situatie maaiveld	projectnummer	P2022039	versie	A0
opdrachtgever	Gemeente Katwijk	projectfase	Bestekfase	schaal	1200
tekenaar	C. Pons	projectleider	B.S. Lemkes	blad	3 van 3
tekeningnummer	P2022039-BR-3-03	status	0	status	Definitief