


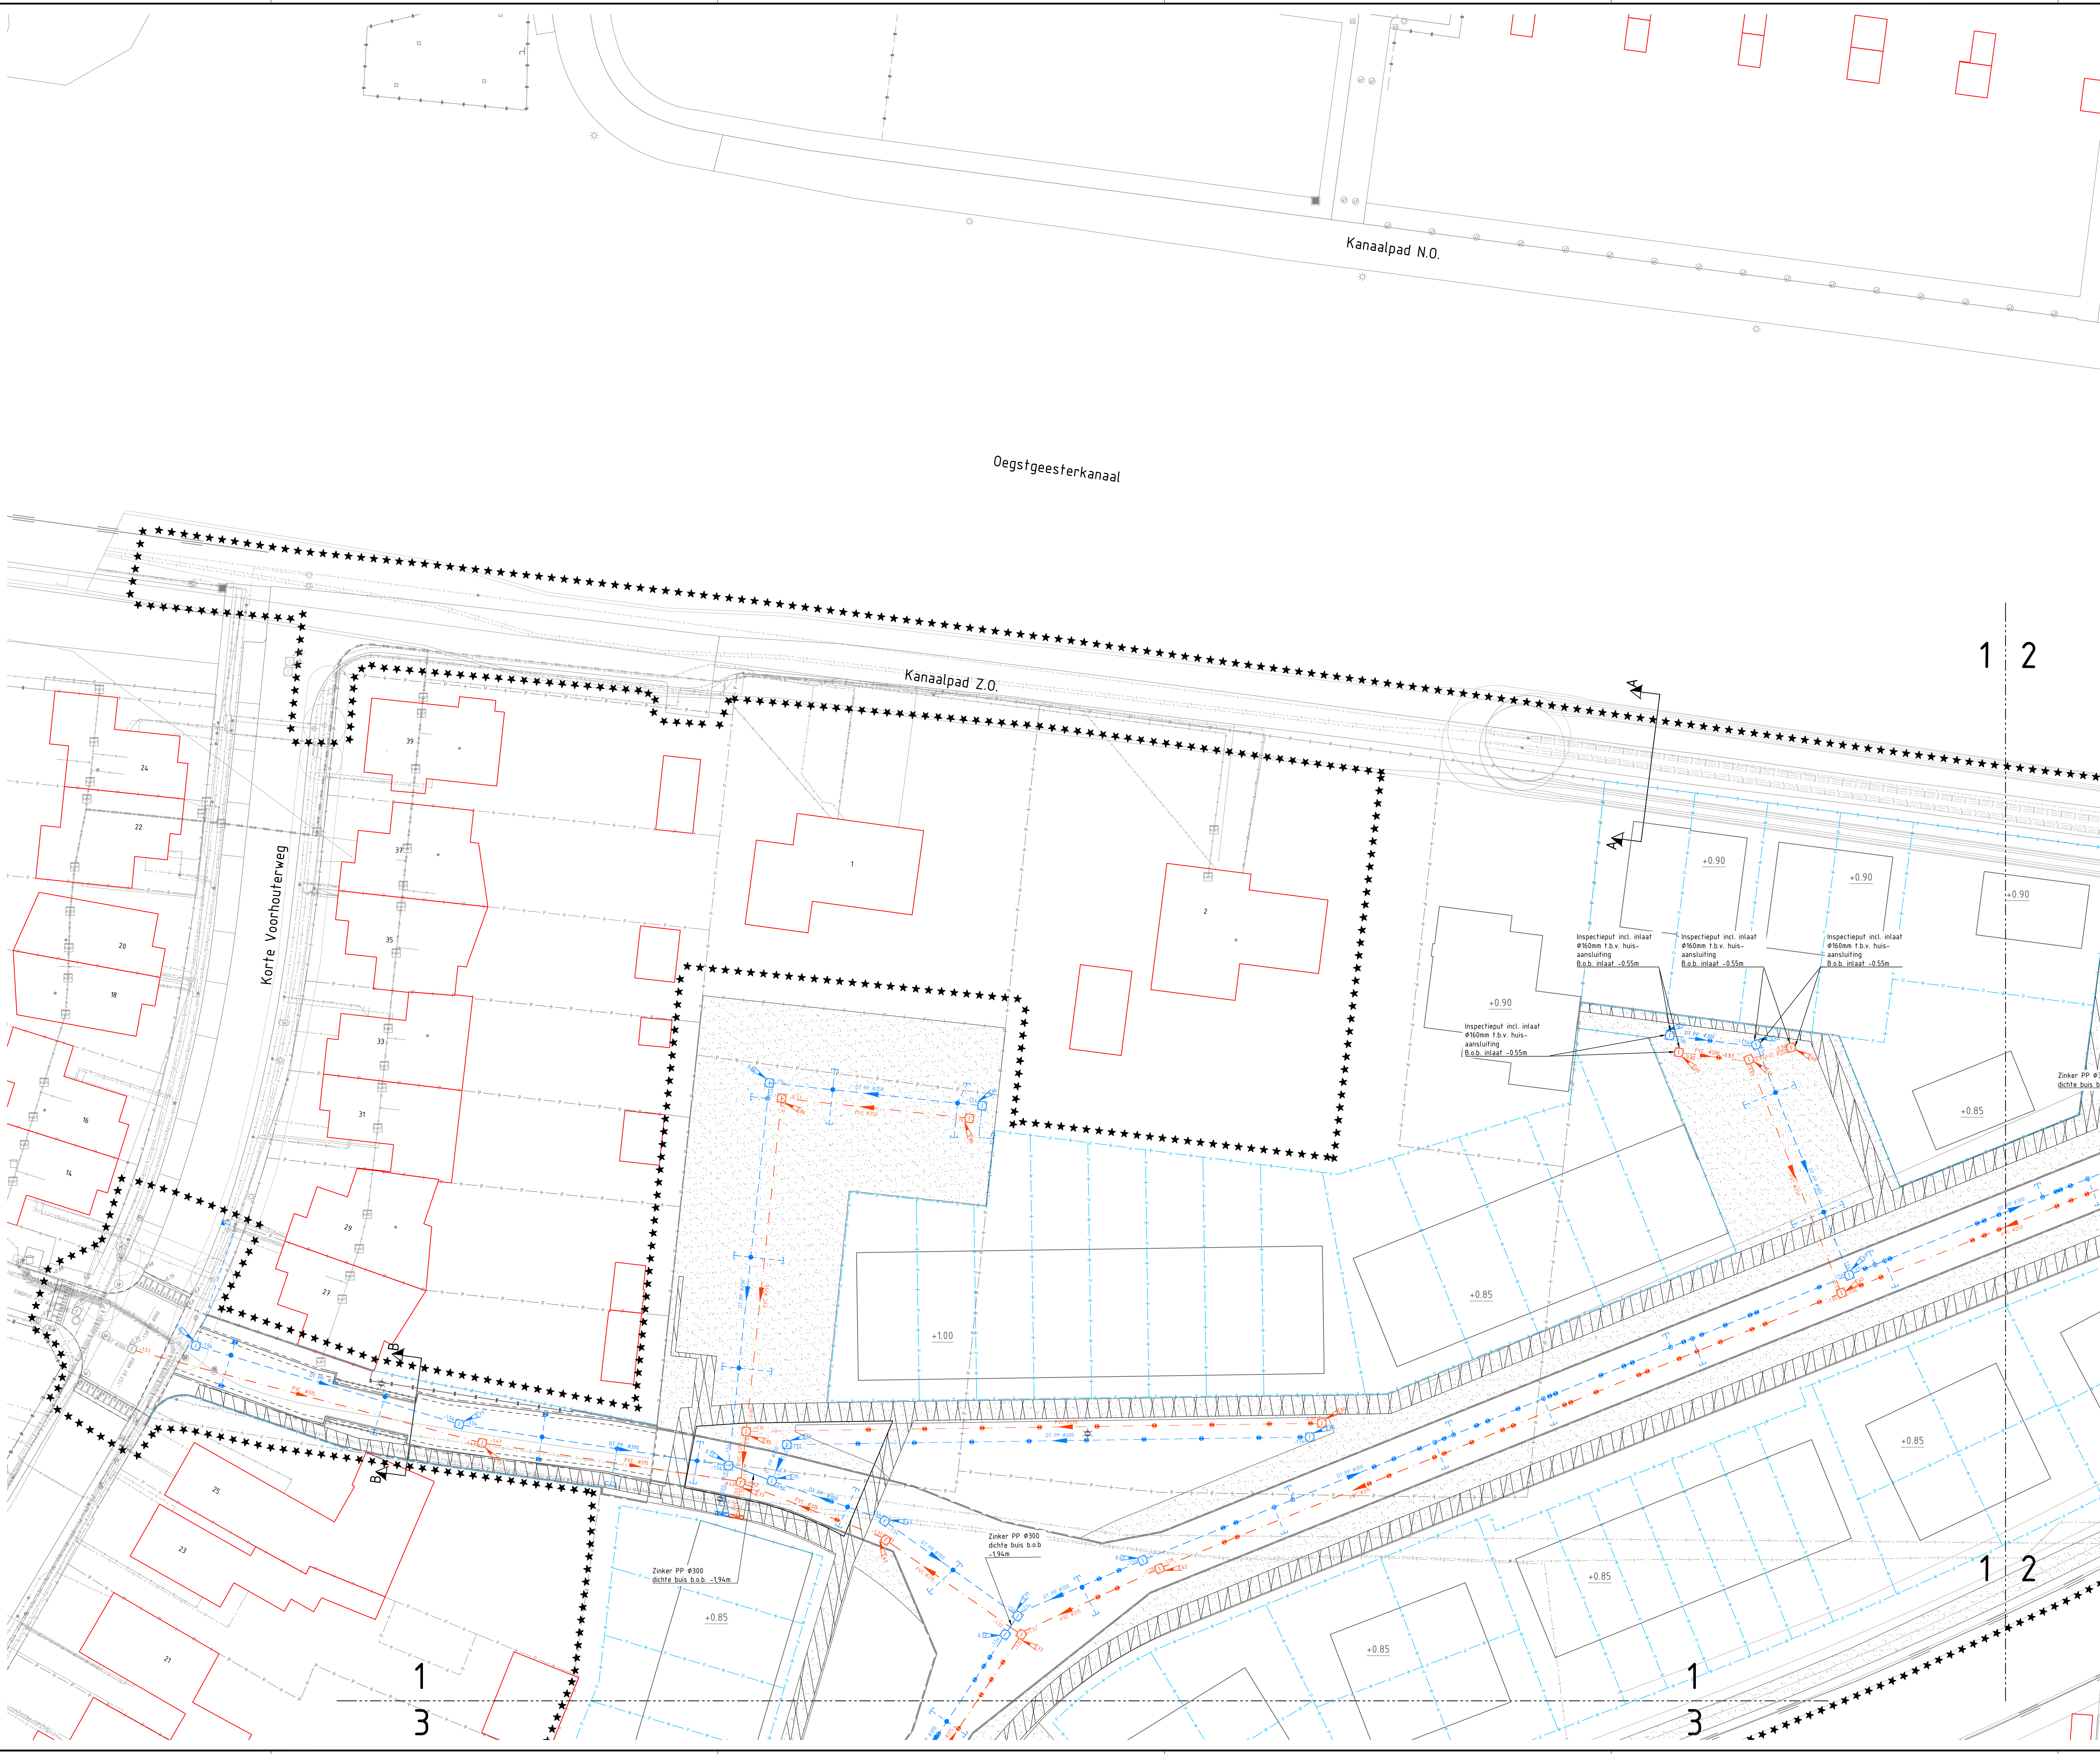

**Verklaring**

Bestaande situatie (BGT)  
Nieuwe situatie


Bestaande bebouwing (BGT)

12

Werkgrens  
Bestaande perceelgrens  
Nieuwe perceelgrens  
Tuinmuur aangebracht door derden  
Materiaalgrens

Nutstracé, aanbrengen 125 m diepte zand  
Contouren bouwvlak  
Nieuwe bebouwing

VWA leiding met materiaal, diameter en diepteligging B.O.B.  
HWA leiding met materiaal, diameter en diepteligging B.O.B.  
Kolk aansluiting PVC Ø125mm  
Kolk aansluiting achterpaden PVC Ø160mm incl. eindkap Ø160mm  
Zinker PP Ø300mm dichte bus  
VWA inspectieput beton, afm. 800x800mm, incl. putdekselhoogte  
HWA inspectieput beton, afm. 800x800mm, incl. putdekselhoogte  
Overstortput, zie detail P222039-DT-3-02  
Aanbrengen straatkolk 300x450  
Aanbrengen trottoirkolk 300x450  
Kolk aansluiting enkel  
Kolk aansluiting achterpaden, enkel, Ø160mm  
HWA eindkap PVC Ø125mm - kolkleiding  
HWA eindkap PVC Ø200mm - transportleiding  
VWA eindkap PVC Ø200mm - transportleiding  
HWA huisaansluiting inlaat Ø125mm  
VWA huisaansluiting inlaat Ø125mm  
Waterpeil. ZP = zomerpeil, WP = winterpeil

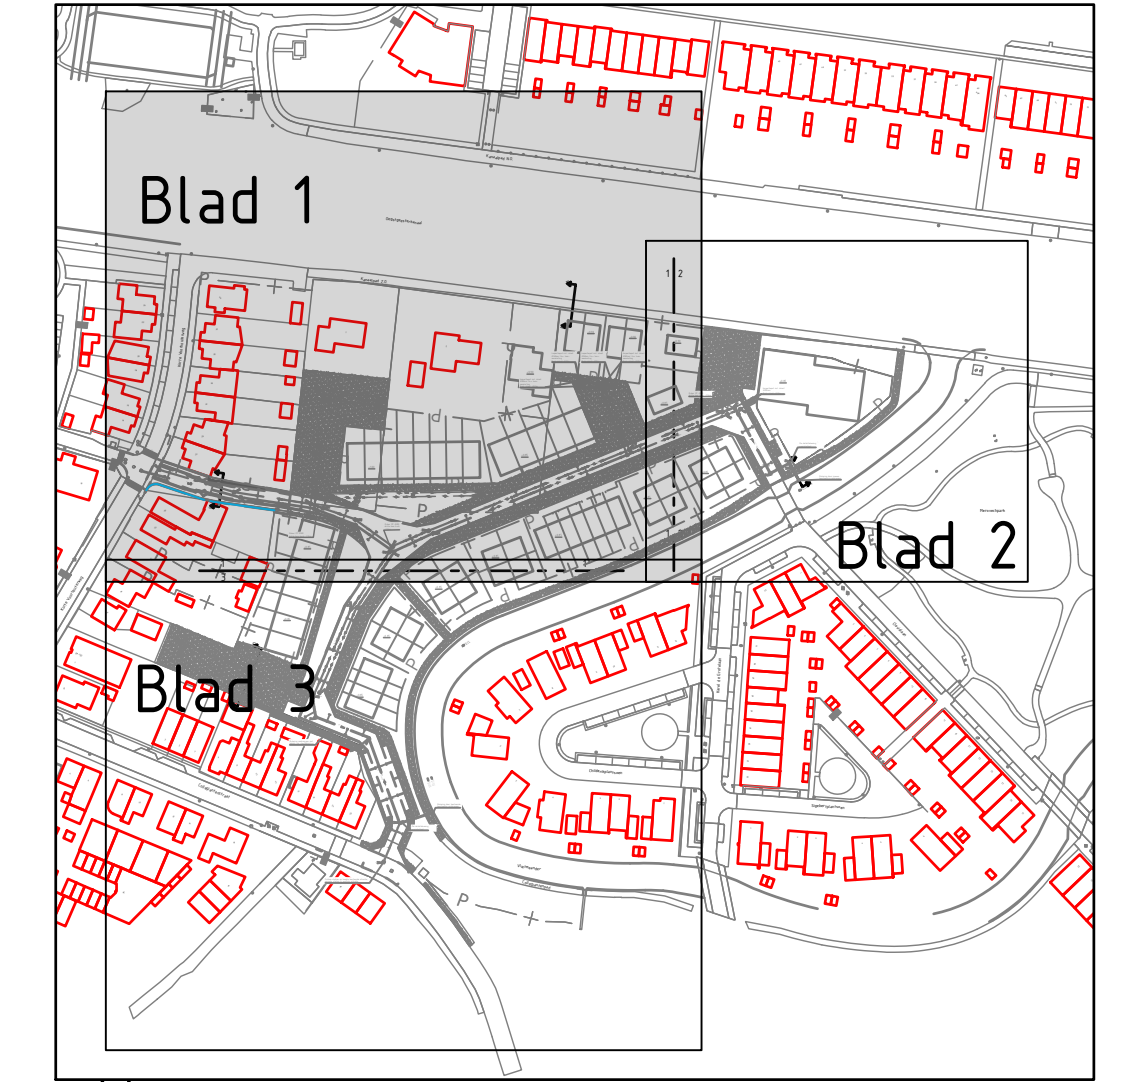


**Opmerkingen**

- Meetvoering in meters, tenzij anders aangegeven
- Afmetingen materialen in millimeters, tenzij anders aangegeven
- Hoogtenoten in meters i.o.v. NAP
- Hoeken in graden


0 2 4 6 8m

|                |                                                      |
|----------------|------------------------------------------------------|
| Pro Infra      | Gedeweg 11   2632 BD Noorderpolder   www.proinfra.nl |
| project        | BRM WRM Rustig Water                                 |
| onderwerp      | Rioleringstekening BRM fase                          |
| opdrachtgever  | Gemeente Katwijk                                     |
| ontwerper      | C. Pons                                              |
| tekeningnummer | P2022039-RI-3-01                                     |
| projectnummer  | P2022039                                             |
| bestekfase     | Bestekfase                                           |
| ontwerper      | B.S. Lemkes                                          |
| versie         | 0                                                    |
| status         | Definitief                                           |
| schaal         | 1:200                                                |
| blad           | 1 van 3                                              |
| datum          | 04-06-2024                                           |

**proinfra**

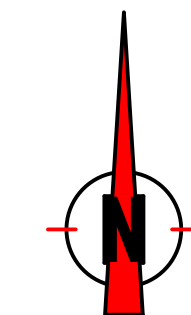


1 2

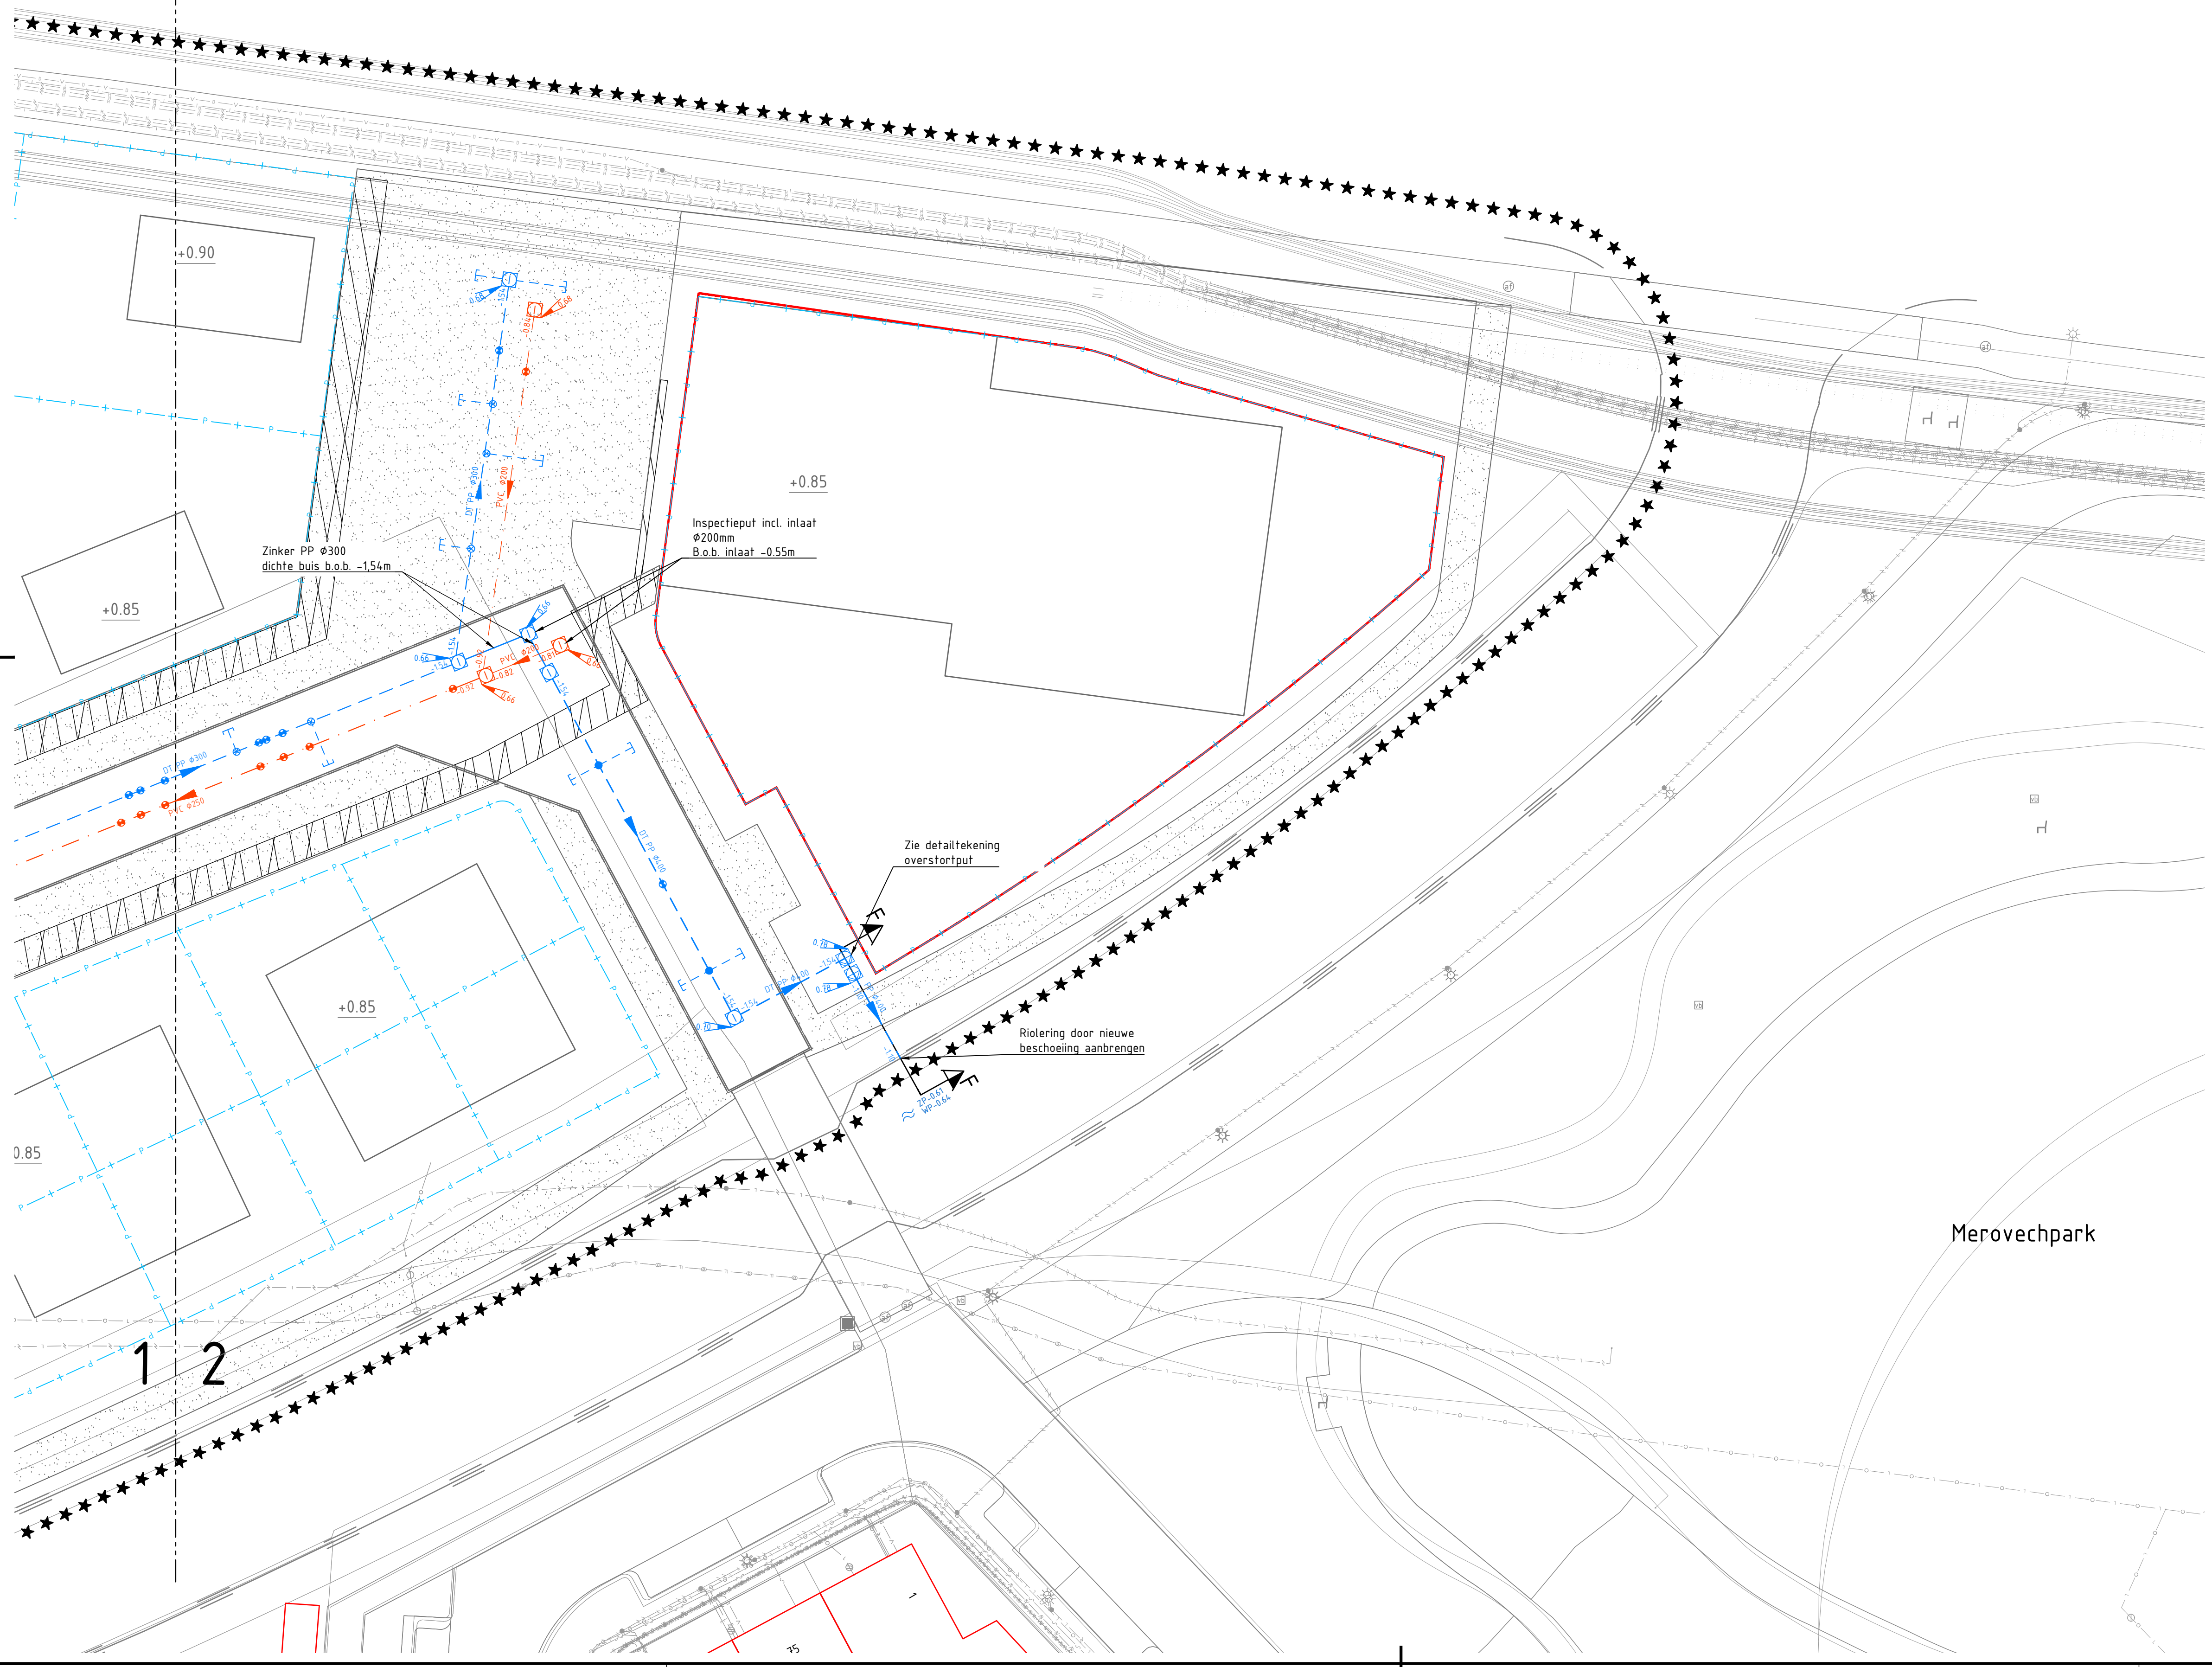

## Verklaring

- Bestaande situatie (BGT)
- Nieuwe situatie
- Bestaande bebouwing (BGT)
- Werkgrens
- Bestaande perceelgrens
- Nieuwe perceelgrens
- Tuinafsluiting aangebracht door derden
- Materiaalgrens
- Nutstracé, aanbrengen 1.25 m diepte zand
- Contouren bouwvlak
- Nieuwe bebouwing
- VWA leiding met materiaal, diameter en diepteligging B.O.B.
- HWA leiding met materiaal, diameter en diepteligging B.O.B.
- Kolkaansluiting PVC Ø125mm
- Kolkaansluiting achterpaden PVC Ø160mm incl. eindkap Ø160mm
- Zinker PP Ø300mm dichte buis
- VWA inspectieput beton, afm. 800x800mm, incl. putdekselhoogte
- HWA inspectieput beton, afm. 800x800mm, incl. putdekselhoogte
- Overstortput, zie detail P222039-DT-3-02
- Aanbrengen straatkolk 300x450
- Aanbrengen trottoirkolk 300x450
- Kolkaansluiting dubbel
- Kolkaansluiting enkel
- Kolkaansluiting achterpaden, enkel, Ø160mm
- HWA eindkap PVC Ø125mm - kolkleiding
- HWA eindkap PVC Ø200mm - transportleiding
- VWA eindkap PVC Ø200mm - transportleiding
- HWA huisaansluiting inlaat Ø125mm
- VWA huisaansluiting inlaat Ø125mm
- Waterpeil. ZP = zomerpeil, WP = winterpeil

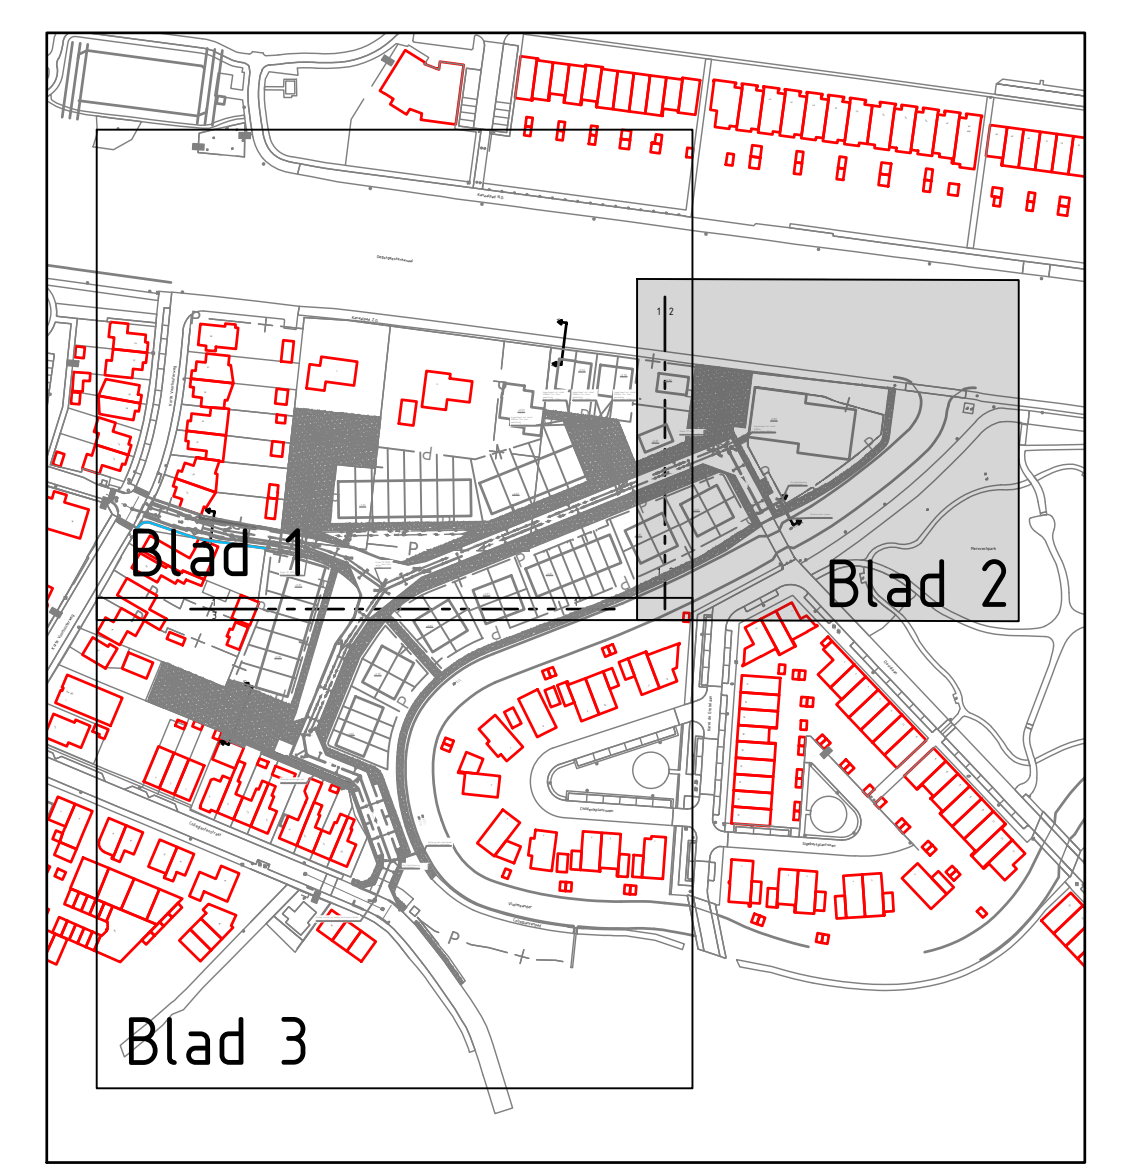

## Opmerkingen

- Maatvoering in meters, tenzij anders aangegeven
- Afmetingen materialen in millimeters, tenzij anders aangegeven
- Hoogtematen in meters t.o.v. NAP
- Hoeken in graden




|        |              |          |            |
|--------|--------------|----------|------------|
| 0      | Definitief   | CPO      | 04-06-2024 |
| versie | omschrijving | tekenaar | datum      |




Pro infra | Gildeweg 11 | 2632 BD Nootdorp | [www.proinfra.nl](http://www.proinfra.nl)

|                 |                             |               |             |
|-----------------|-----------------------------|---------------|-------------|
| project         | BRM WRM Rustig Water        |               |             |
| onderwerp       | Rioleringstekening BRM fase |               |             |
| opdrachtgever   | Gemeente Katwijk            | projectnummer | P2022039    |
| projectfase     | Besteksfase                 | formaat       | A1          |
| tekenaar        | C. Pons                     | projectleider | B.S. Lemkes |
| schaal          | 1:200                       | blad          | 2 van 3     |
| tekeningsnummer | P2022039-RI-3-02            | versie        | 0           |
| status          | Definitief                  |               |             |

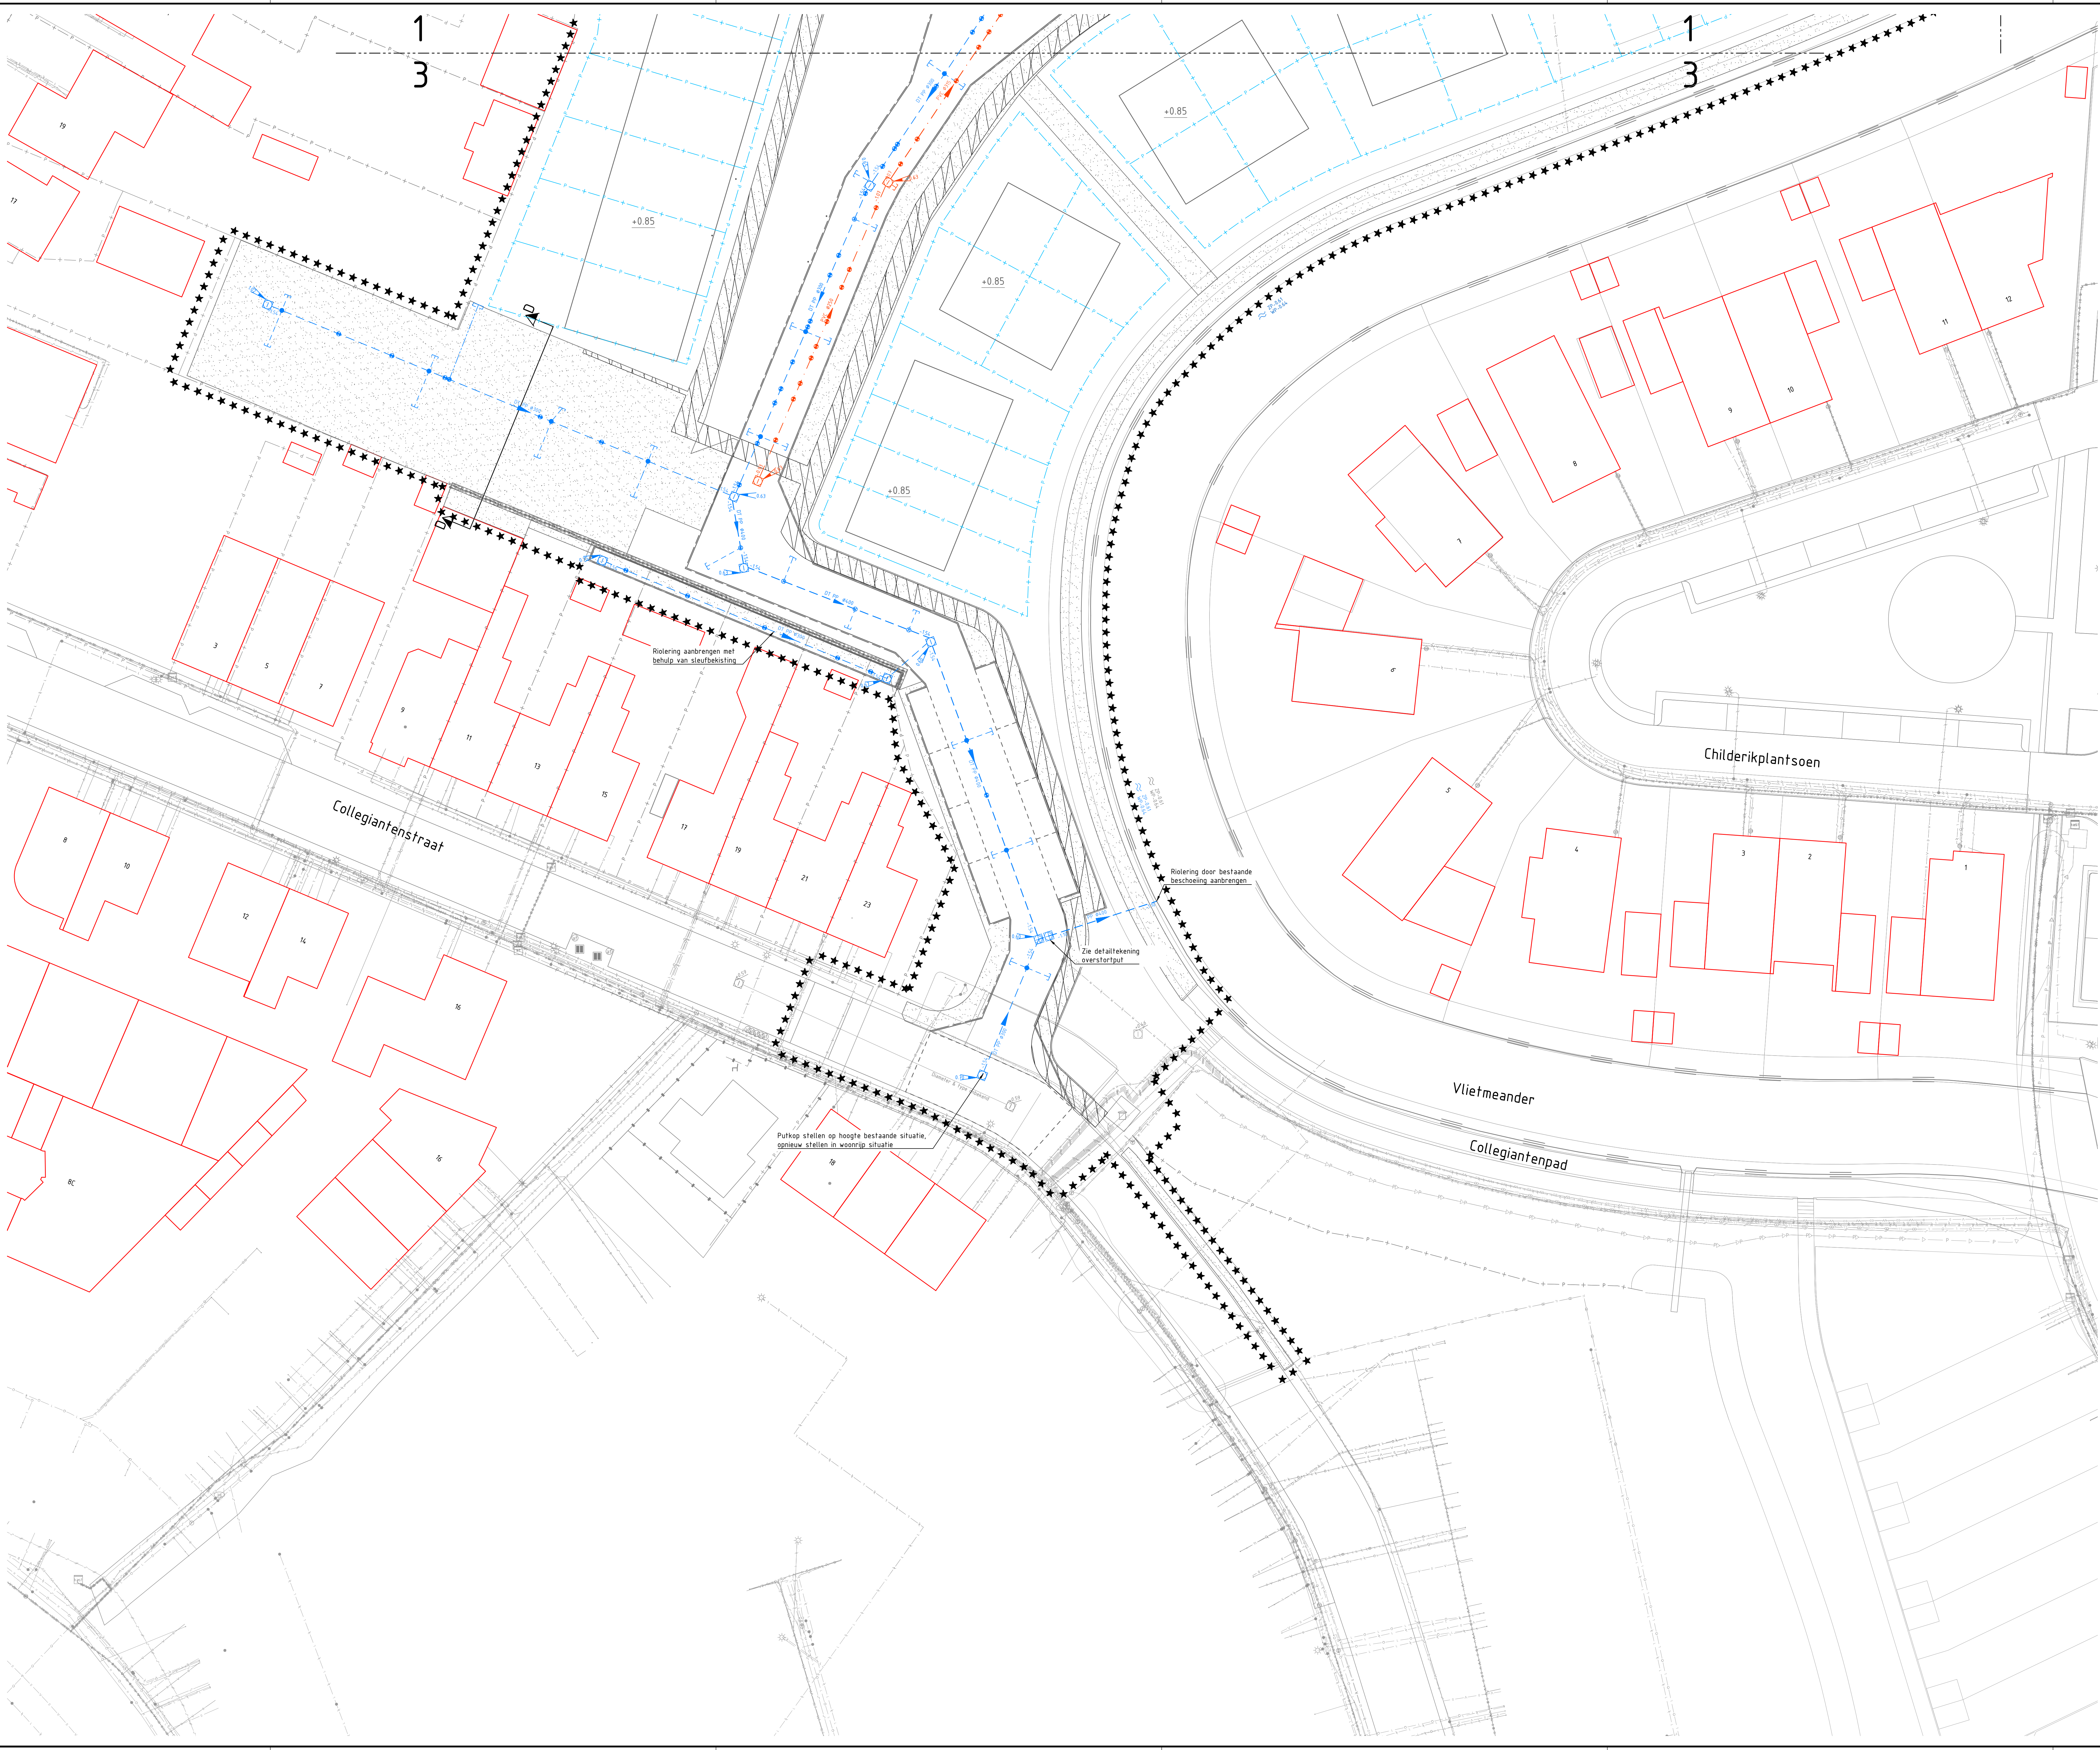

Verklaring

- Bestaande situatie (BGT)
- Nieuwe situatie
- Bestaande bebouwing (BGT)
- Werkgrens
- Bestaande perceelgrens
- Nieuwe perceelgrens
- Tuismuur aangebracht door derden
- Materialsgrens
- Nutsfrees, aanbrengen 125 m diepte zand
- Contouren bouwvlak
- Nieuwe bebouwing
- VWA leiding met materiaal, diameter en diepteligging B.O.B.
- HWA leiding met materiaal, diameter en diepteligging B.O.B.
- Kolkaansluiting PVC Ø125mm
- Kolkaansluiting achterpaden PVC Ø160mm incl. eindkap Ø160mm
- Zinker PP Ø300mm dichte bus
- VWA inspectieput beton, afm. 800x800mm, incl. putdekselhoogte
- HWA inspectieput beton, afm. 800x800mm, incl. putdekselhoogte
- Overstortput, zie detail P222039-DT-3-02
- Aanbrengen straatkolk 300x450
- Aanbrengen trottoirkolk 300x450
- Kolkaansluiting dubbel
- Kolkaansluiting enkel
- Kolkaansluiting achterpaden, enkel, Ø160mm
- HWA eindkap PVC Ø125mm - kolkleiding
- HWA eindkap PVC Ø200mm - transportleiding
- VWA eindkap PVC Ø200mm - transportleiding
- HWA huisaansluiting inlaat Ø125mm
- VWA huisaansluiting inlaat Ø125mm
- Waterpeil. ZP = zomerpeil, WP = winterpeil

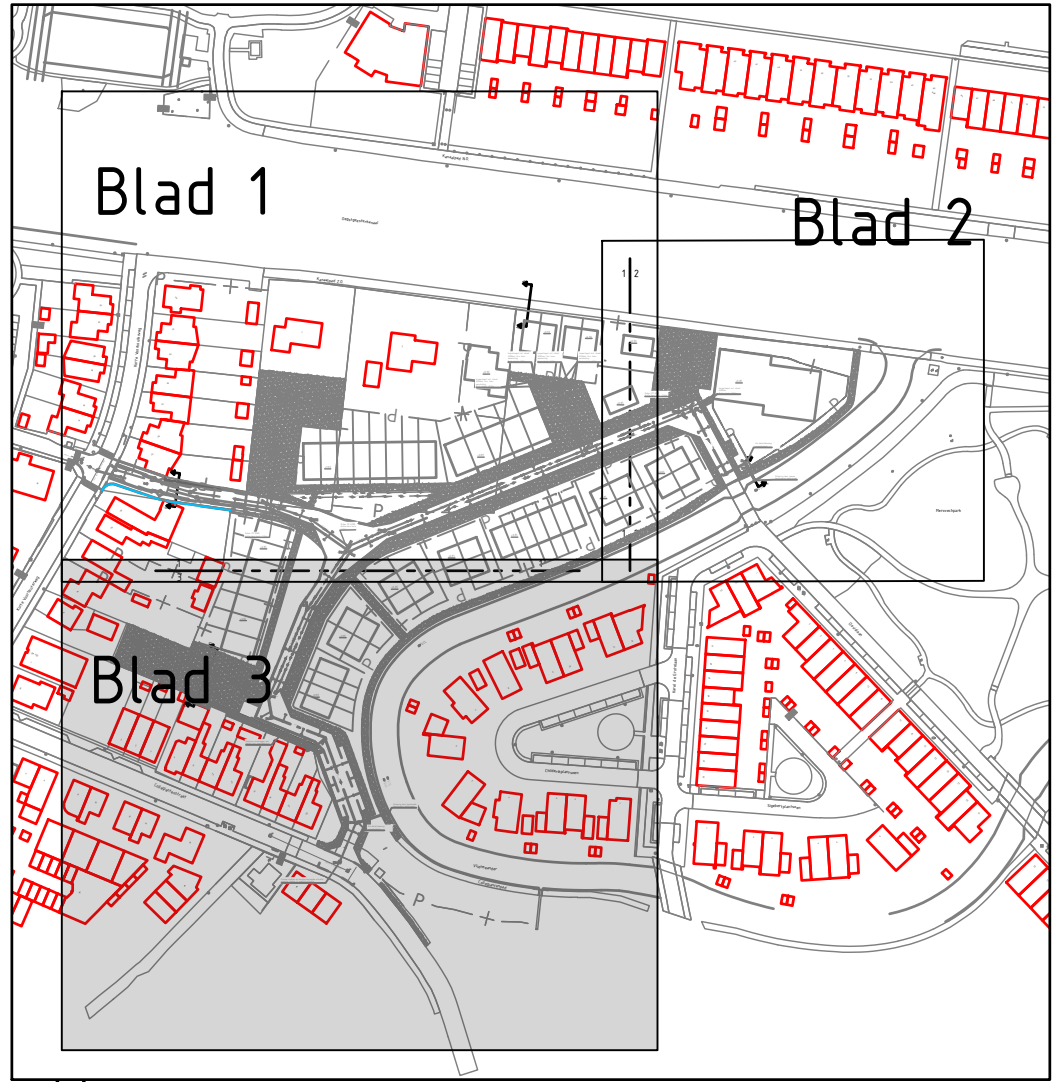

Opmerkingen

- Meetvoering in meters, tenzij anders aangegeven
- Afmetingen materialen in millimeters, tenzij anders aangegeven
- Hoogtenoten in meters i.o.v. NAP
- Hoeken in graden

|    |    |    |     |
|----|----|----|-----|
| 0  | 2  | 4  | 6m  |
| 1  | 2  | 3  | 4   |
| 5  | 6  | 7  | 8   |
| 9  | 10 | 11 | 12  |
| 13 | 14 | 15 | 16  |
| 17 | 18 | 19 | 20  |
| 21 | 22 | 23 | 24  |
| 25 | 26 | 27 | 28  |
| 29 | 30 | 31 | 32  |
| 33 | 34 | 35 | 36  |
| 37 | 38 | 39 | 40  |
| 41 | 42 | 43 | 44  |
| 45 | 46 | 47 | 48  |
| 49 | 50 | 51 | 52  |
| 53 | 54 | 55 | 56  |
| 57 | 58 | 59 | 60  |
| 61 | 62 | 63 | 64  |
| 65 | 66 | 67 | 68  |
| 69 | 70 | 71 | 72  |
| 73 | 74 | 75 | 76  |
| 77 | 78 | 79 | 80  |
| 81 | 82 | 83 | 84  |
| 85 | 86 | 87 | 88  |
| 89 | 90 | 91 | 92  |
| 93 | 94 | 95 | 96  |
| 97 | 98 | 99 | 100 |

proinfra

Pro Infra | Gildeweg 11 | 2632 BD Noorderdijk | [www.proinfra.nl](http://www.proinfra.nl)

project

BRM WRM Rustig Water

onderwerp

Rioleringstekening BRM fase

aanvrager

Gemeente Katwijk

aanvrager

Bestuursfase

schaal

1:200

tekenaar

C. Pons

ontwerper

B.S. Lemkes

blad

3 van 3

tekeningnummer

P2022039-RI-3-03

versie

0

status

Definitief