



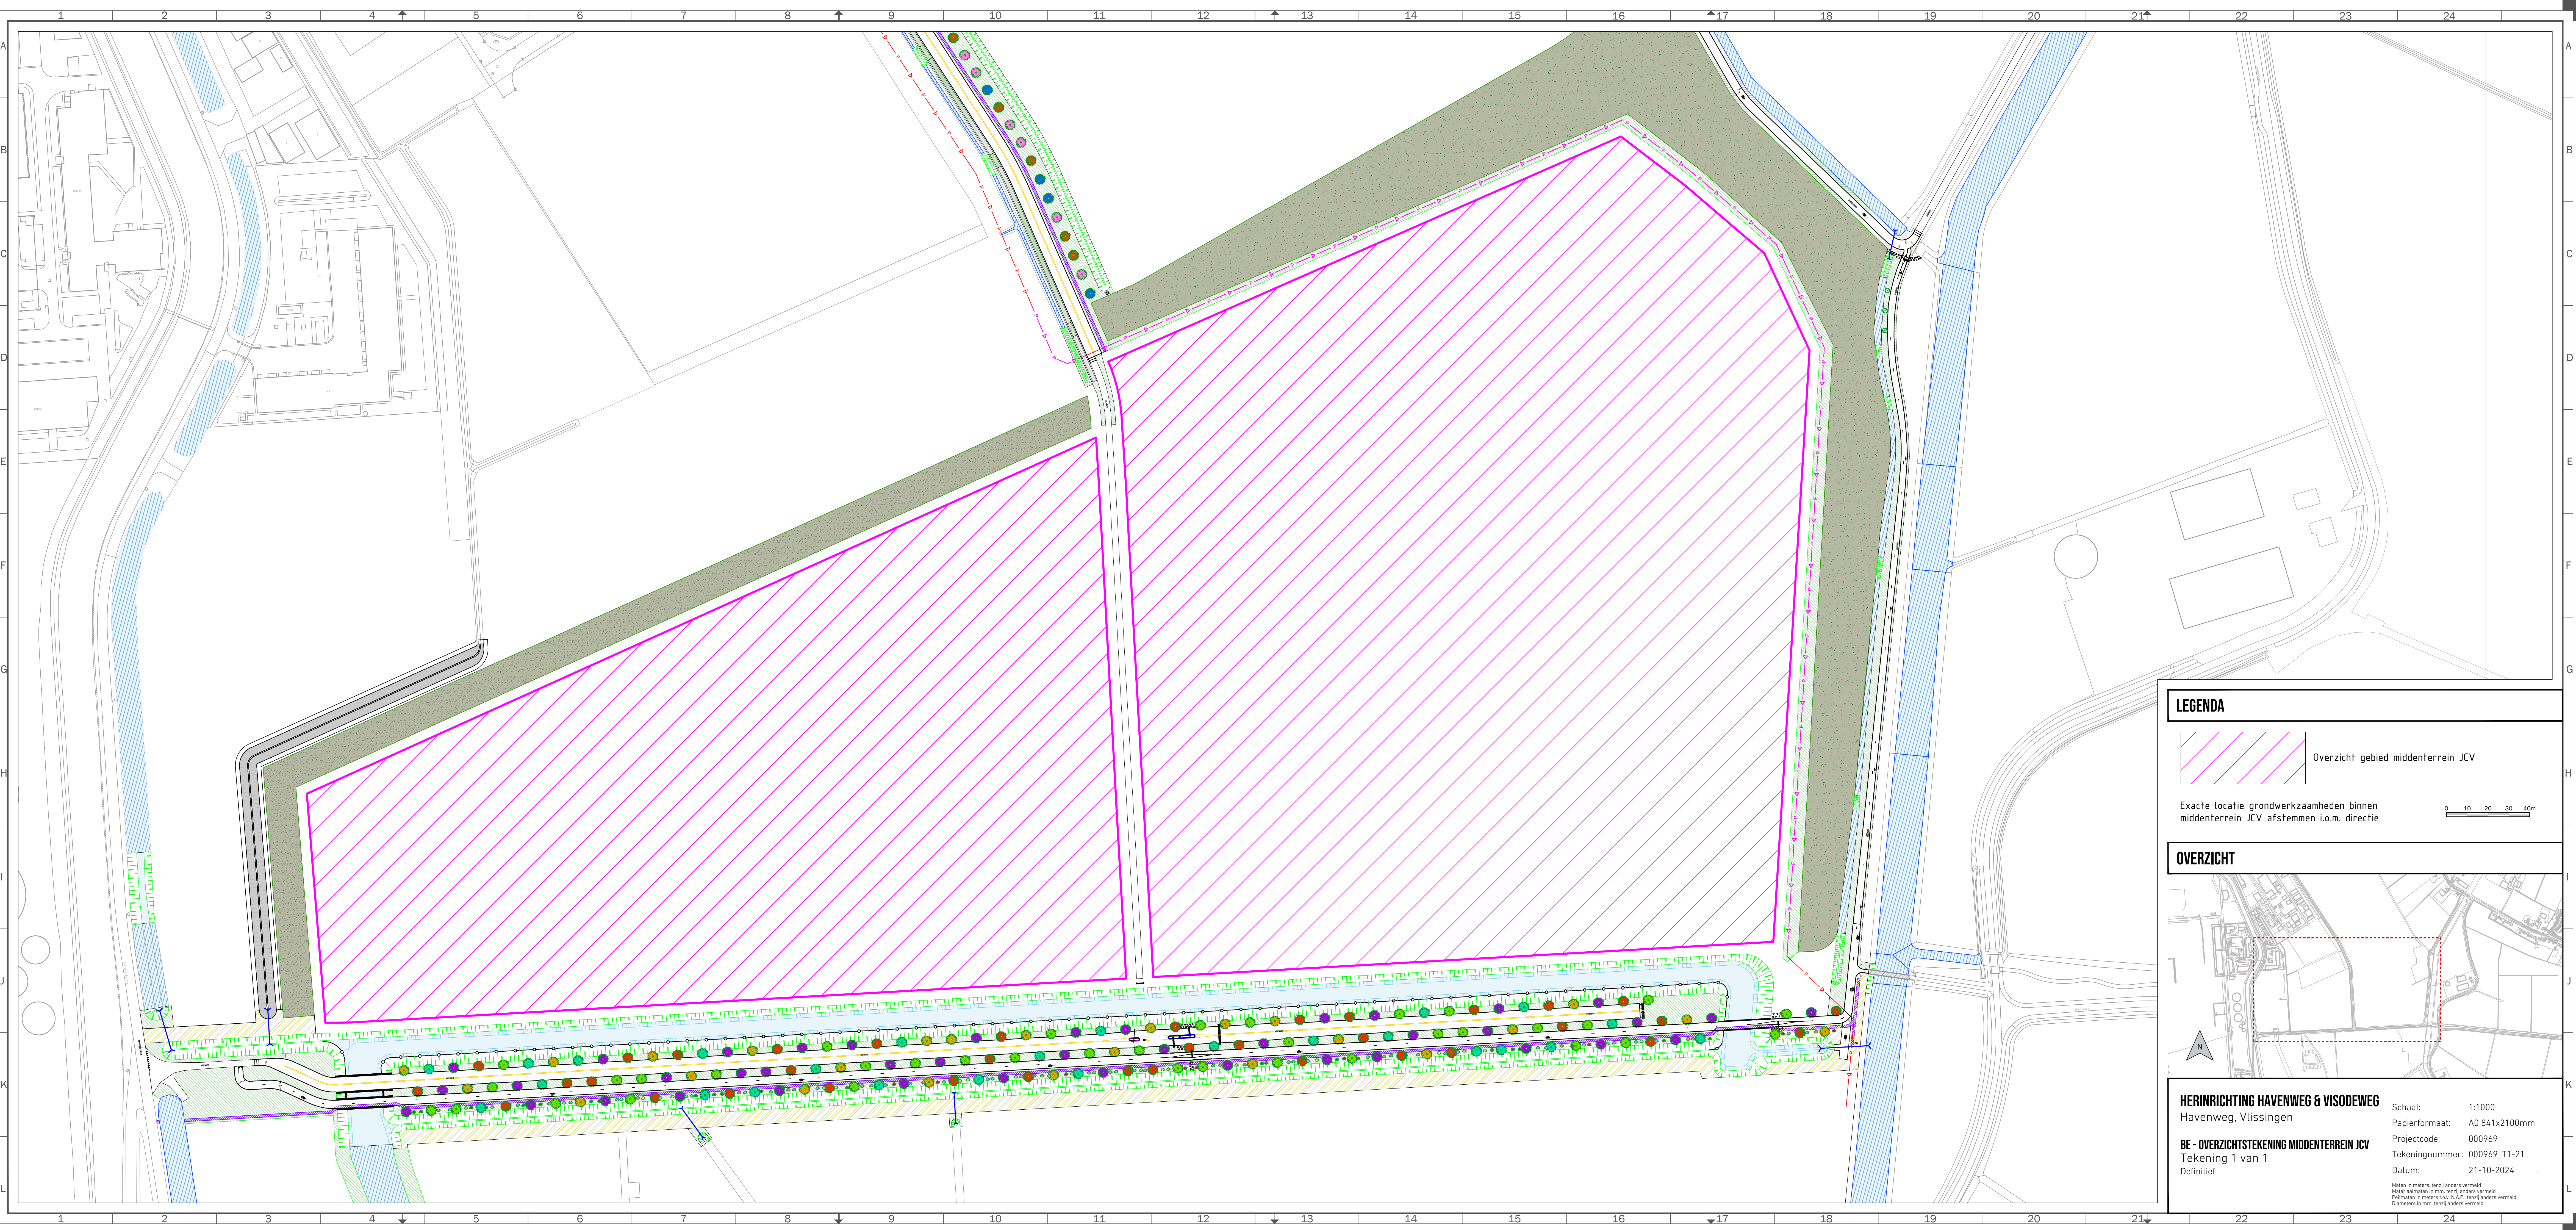


LEGENDA

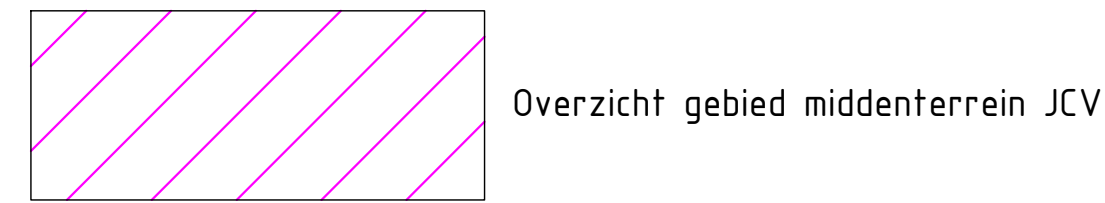

Exacte locatie grondwerkzaamheden binnen
middenterrein JCV afstemmen i.o.m. directie

0 10 20 30 40m

OVERZICHT

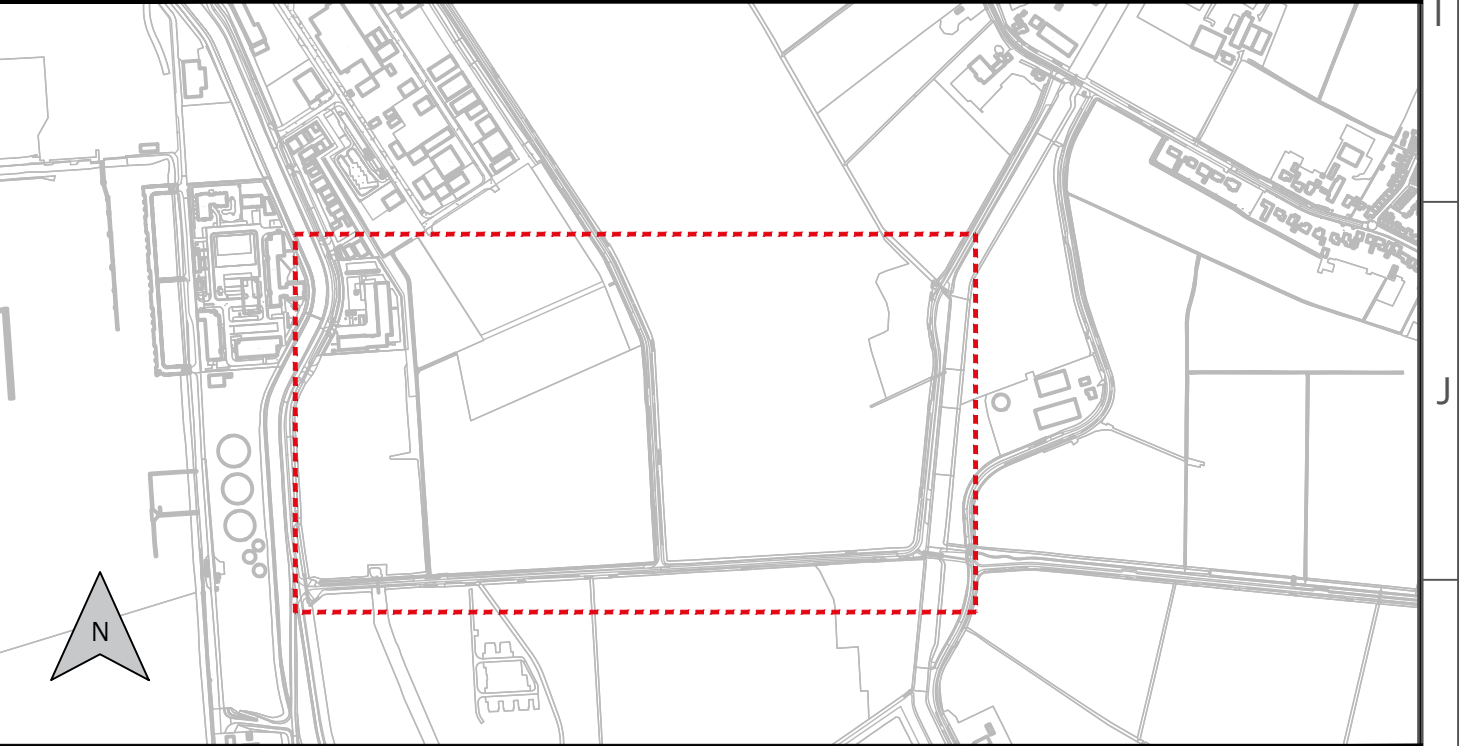

HERINRICHTING HAVENWEG & VISODEWEG
Havenweg, Vlissingen
BE - OVERZICHTSTEKENING MIDDENTERREIN JCV
Tekening 1 van 1
Definitief

Schaal: 1:1000
Papierformaat: A0 841x2100mm
Projectcode: 000969
Tekeningnummer: 000969_T1-21
Datum: 21-10-2024

Maten in meters, tenzij anders vermeld
Materiaalmaten in mm, tenzij anders vermeld
Pijlmaten in meters t.o.v. R.A.P., tenzij anders vermeld
Diameters in mm, tenzij anders vermeld