


 
 


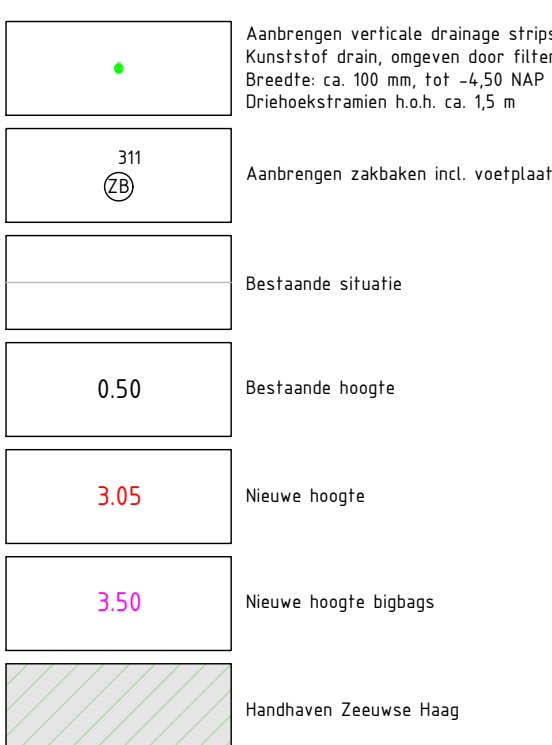

LEGENDA

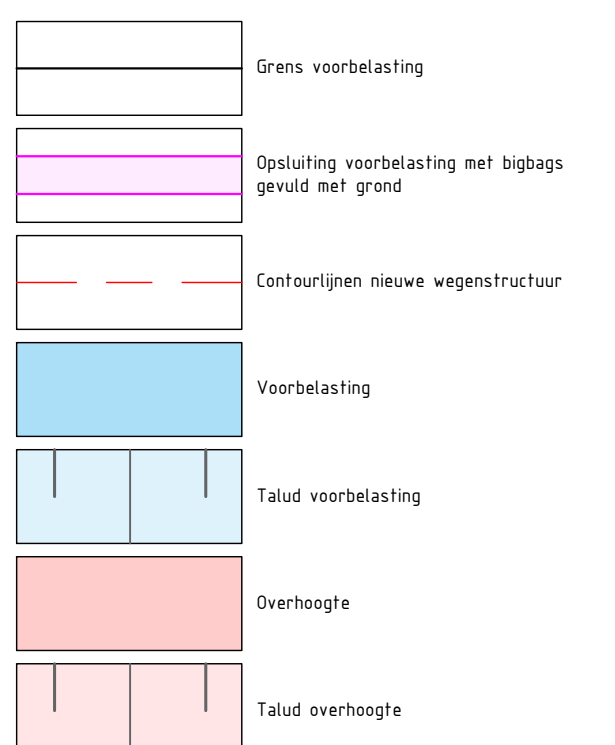

OVERZICHT

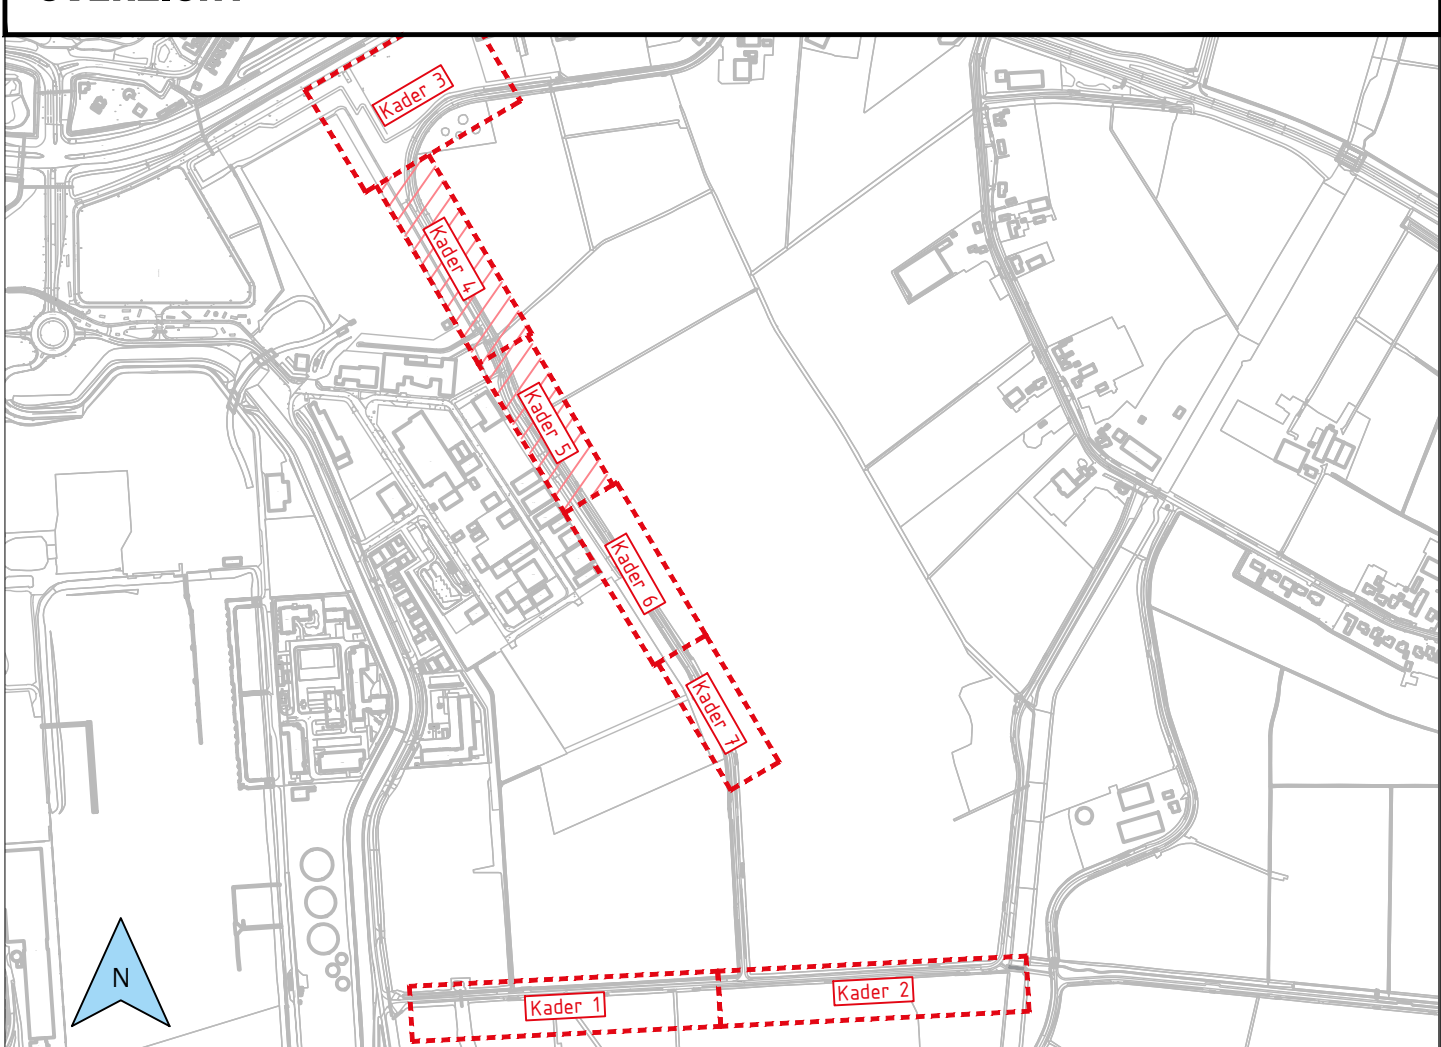

TOEGANGSWEGEN JCV
Havenweg, Vlissingen

BE - VOORBELASTINGSTEKENING
Tekening 3 van 5
Definitief

Schaal: 1:200
Papierformaat: A0 841x2100mm
Projectcode: 000969
Tekeningnummer: 000969_T1.3-21
Datum: 21-10-2024

Maken in maten, breed, anders vermeld
Maken in maten, breed, anders vermeld
Maken in maten, breed, anders vermeld
Maken in maten, breed, anders vermeld