


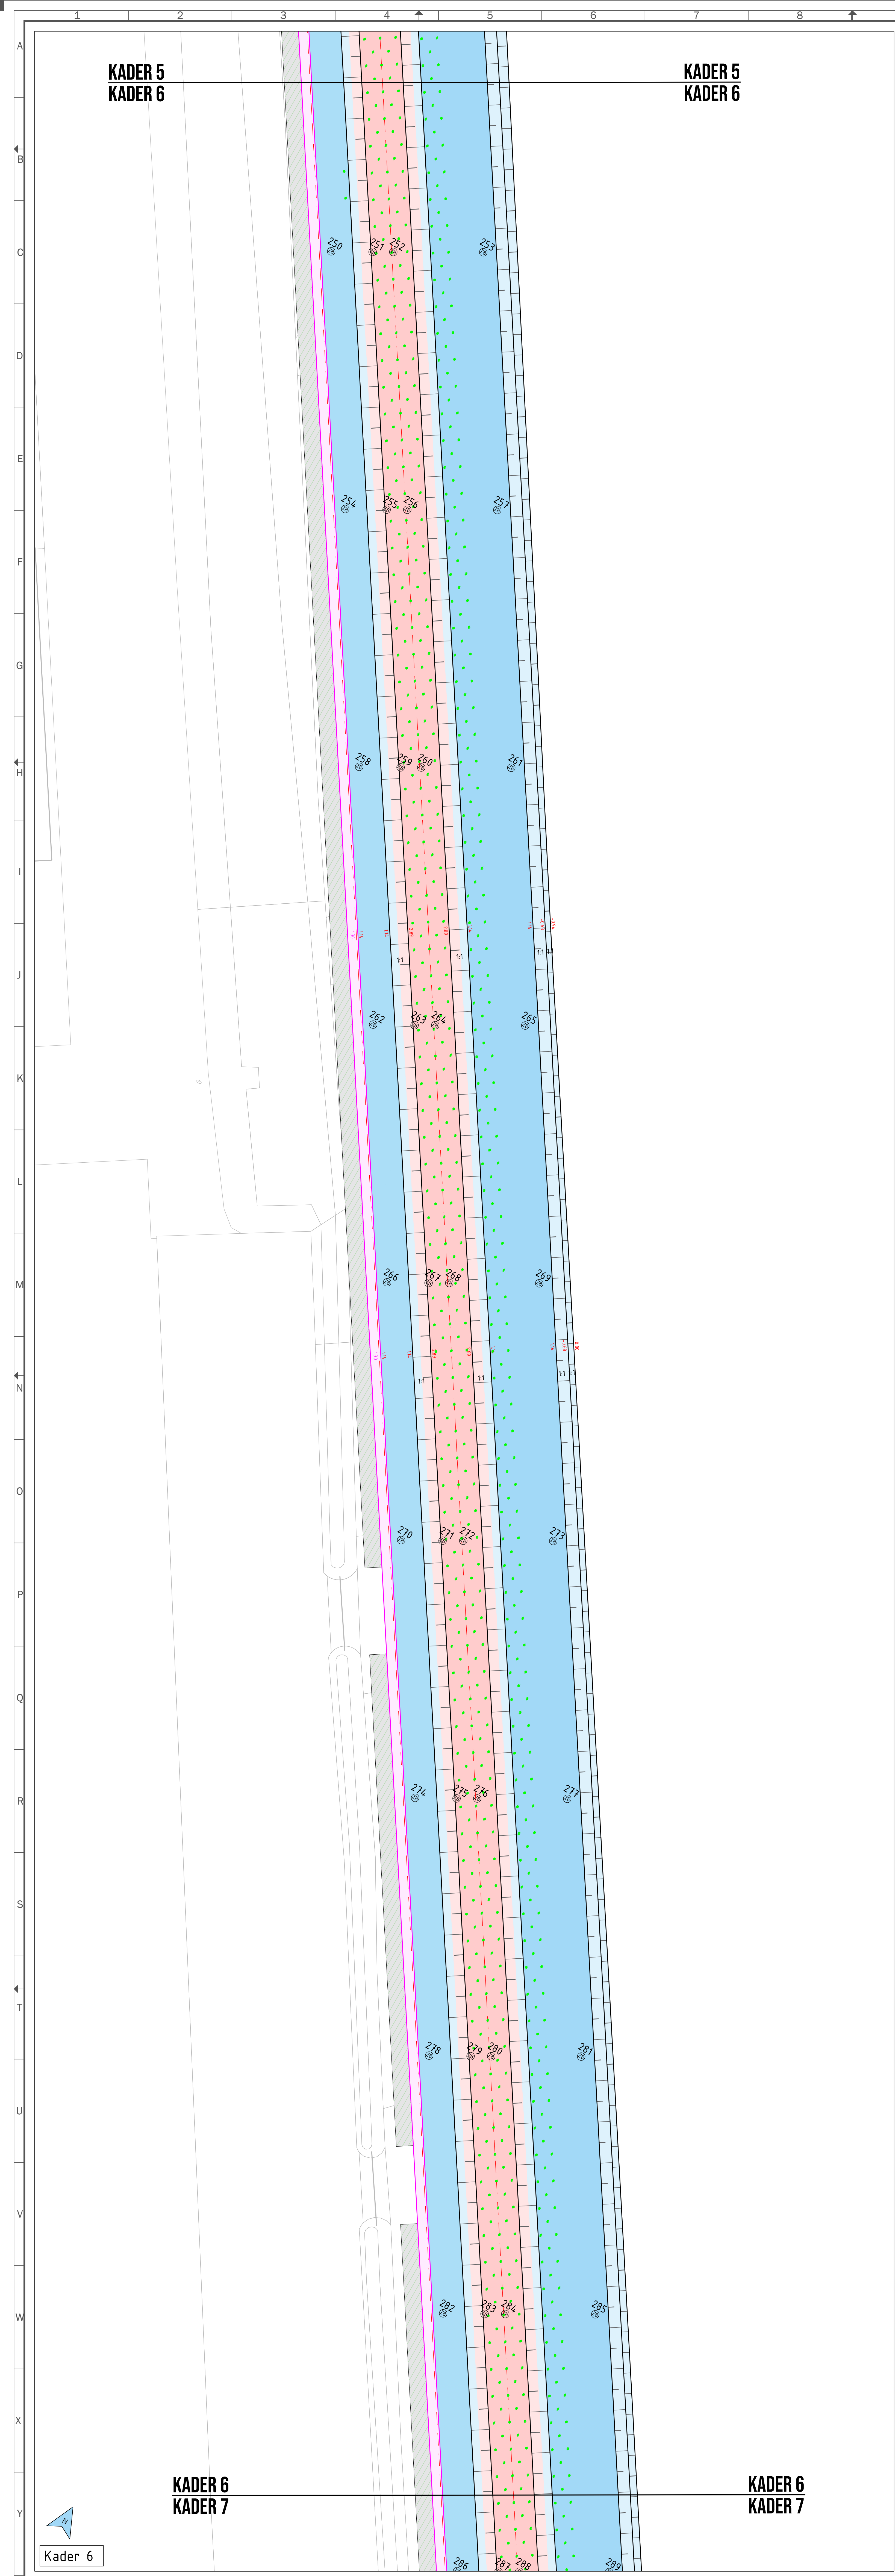

LEGENDA

	Grens voorbelasting		Aanbrengen verticale drainage strip Breedte: ca. 100 mm, tot -0,50 NAF Grondwaterstand: h.o. ca. 1,5 m
	Opstelling voorbelasting met bagias grind met grind		Aanbrengen zakken incl. voertuip
	Contourlijnen nieuwe wegstructuur		Bestaande situatie
	Voorbelasting		Bestaande hoogte
	Talud voorbelasting		0,50
	Overhoogte		3,05
	Talud overhoogte		3,50
			Handreken Deuren Heng

0 2 4 6 8m

OVERZICHT

TOEGANGSWEGEN JCV
Havenweg, Vlissingen

Schaal: 1:200
Papierformaat: A0 841x2100mm
Projectcode: 000969
Tekeningnummer: 000969_T1.4-21
Datum: 21-10-2024

BE - VOORBELASTINGSTEKENING
Tekening 4 van 5
Definitief

Maten in meters, tenzij anders vermeld
Materiaalnamen in rijk, tenzij anders vermeld
Puntmarken in meters tot N.A.P., tenzij anders vermeld
Cijfers in rijk, tenzij anders vermeld