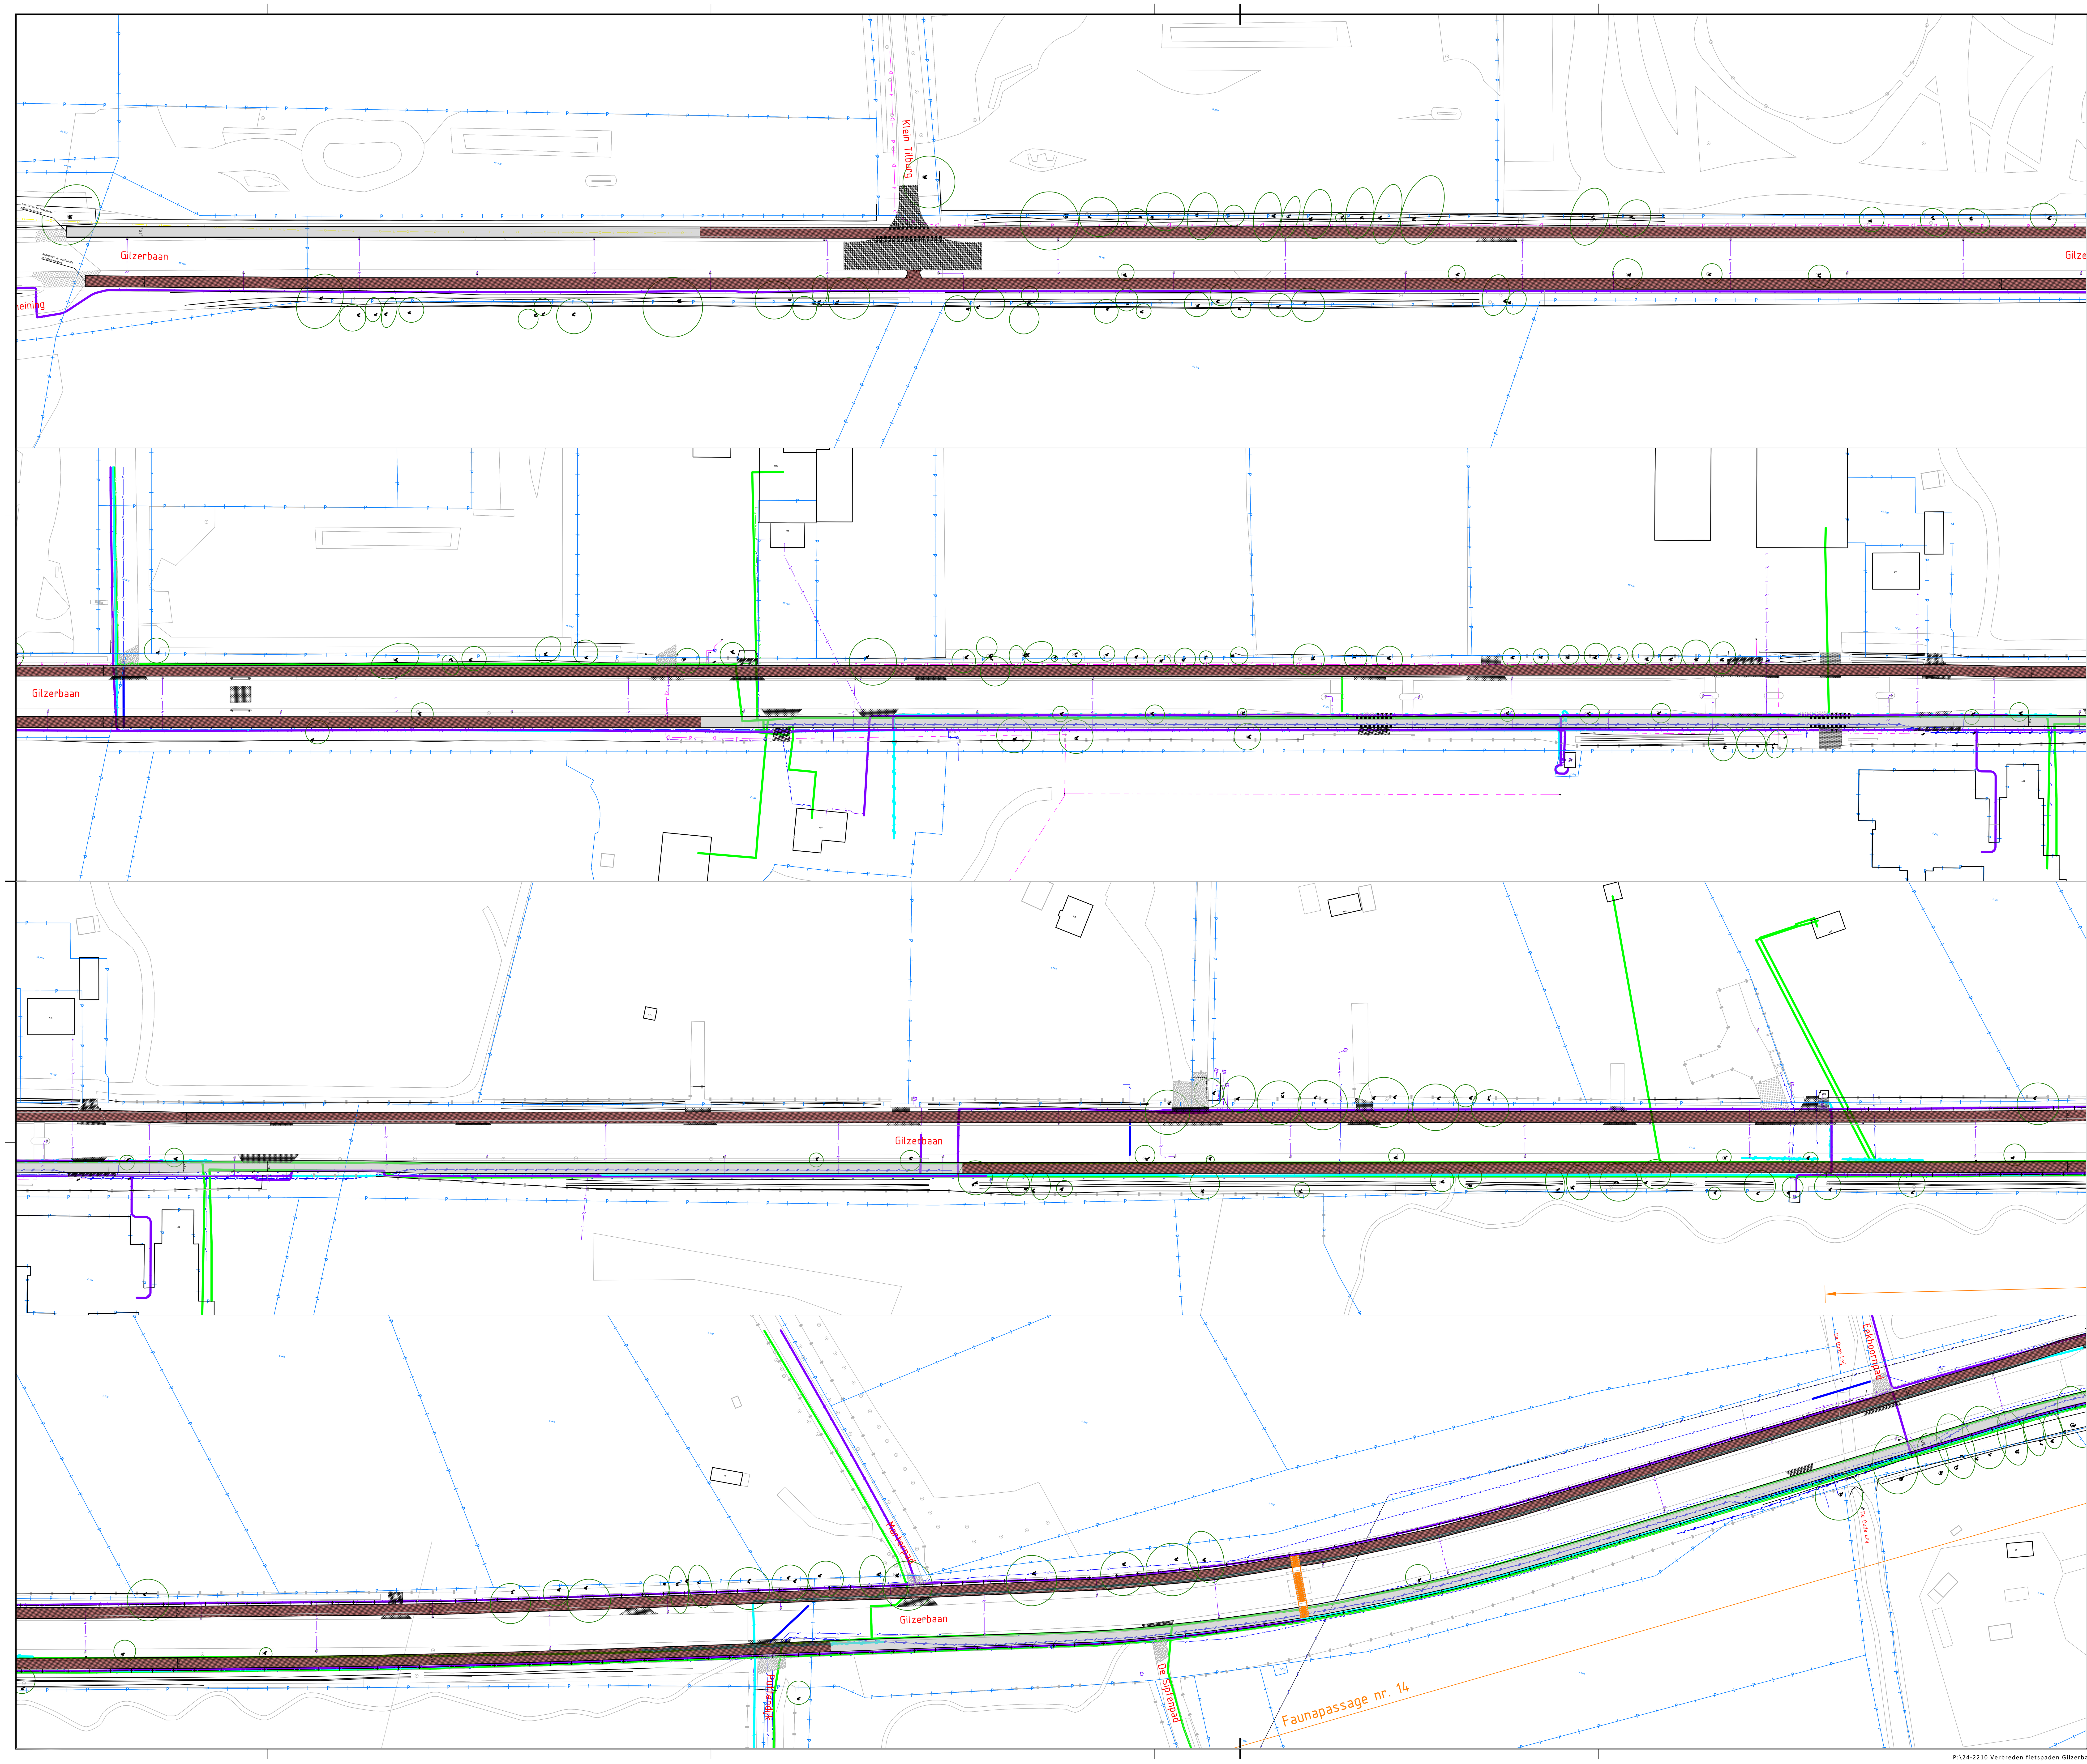

Legenda

Bestaande situatie

- Werkgrens
- Kadastrale grens
- Asfaltverharding, kleur zwart
- Asfaltverharding, kleur rood
- Betontegels, 300x300x80 mm, kleur grijs, halfsteensverband
- Betontegels, 300x300x80 mm, kleur rood, halfsteensverband
- Betonstraatsteen keiformaat, keperverband
- Betonstraatsteen keiformaat, halfsteensverband
- Betonstraatsteen keiformaat, elleboogverband
- Straatbaksteen keiformaat, halfsteensverband
- Sierbestrating
- Grasbeton
- Halfverharding
- Oppervlaktewater
- Boom

Nieuwe situatie

- Asfaltverharding, kleur rood
- Prefab beton fietspad element Type: EAR Easypath 2600x2000x140 mm, kleur: rood 053
- Faunapassage Reeënraster, dassenraster en amfibieënschermen
- Faunapassage Vervangen bestaande hekwerken
- Faunapassage Drempelconstructie met faunatunnel

K&L (KLIC)

- Datatransport
- Hoogspanning
- Middenspanning
- Laagspanning
- Gas hoge druk
- Gas lage druk
- Warmtenet
- Water
- Eis Voorzorgsmaatregel
- Riolering vrijverval

Principeprofielen fietspad

Schaal 1:50

Bestaande situatie

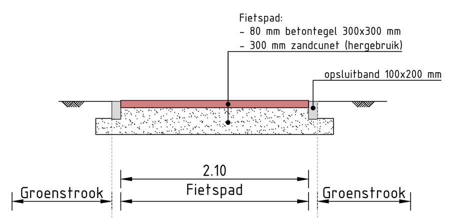

Nieuwe situatie (asfalt)

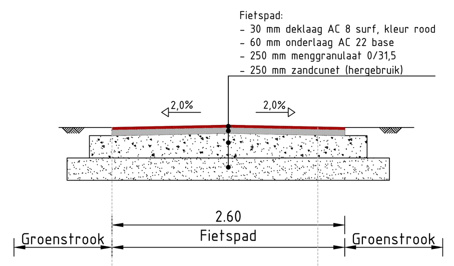

Nieuwe situatie (Easypath)

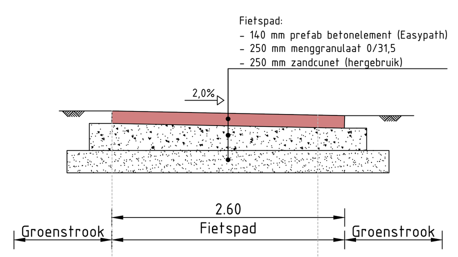

Basisgegevens/Bronnen:
- BGT
- KLIC d.d. 22-05-2024

Maten in meters, tenzij anders vermeld
Materiaalmaten in mm, tenzij anders vermeld
Peilmaten in meters t.o.v. N.A.P., tenzij anders vermeld
Diameters in mm, tenzij anders vermeld

Aangeleverde gegevens met kabels en leidingen vervangen in GEEN geval verplichtingen;
Aan de gegevens in de bestanden kunnen geen rechten worden ontleend;
De opsteller of verstrekker kan in geen geval aansprakelijk worden gesteld;

0 5 10 15 20m

CONCEPT

Versie	Datum	Omschrijving	Tekenaar
C01	21 juni 2024	EERSTE UITGAVE	R. Dorrestein

OPDRACHTGEVER
Gemeente Tilburg

PROJECT
Verbreden fietspaden
Gilzerbaan en Rueckertbaan

OMSCHRIJVING
Gilzerbaan
Nieuwe situatie met KLIC

ONDERDEEL
Schetsontwerp

PROJECTNUMMER
24-2210

TEKENINGNUMMER
T02-2

SCHAAL
1 : 500

FORMAAT
A0

TEKENAAR
R. Dorrestein

PROJECTLEIDER
R. van Kasteren

Vestiging Boxtel
Postbus 371
5280 AJ Boxtel

Vestiging Alphen aan de Rijn
Antonie van Leeuwenhoek 38 B16
2408 AN Alphen aan den Rijn

info@kybys.nl
www.kybys.nl

...voor ingenieu(r)s advies

P:\24-2210 Verbreden fietspaden Gilzerbaan en Rueckertbaan\2. Tekeningen\1 Tek\SO\24-2210 Verbreden fietspaden Gilzerbaan en Rueckertbaan.dwg