


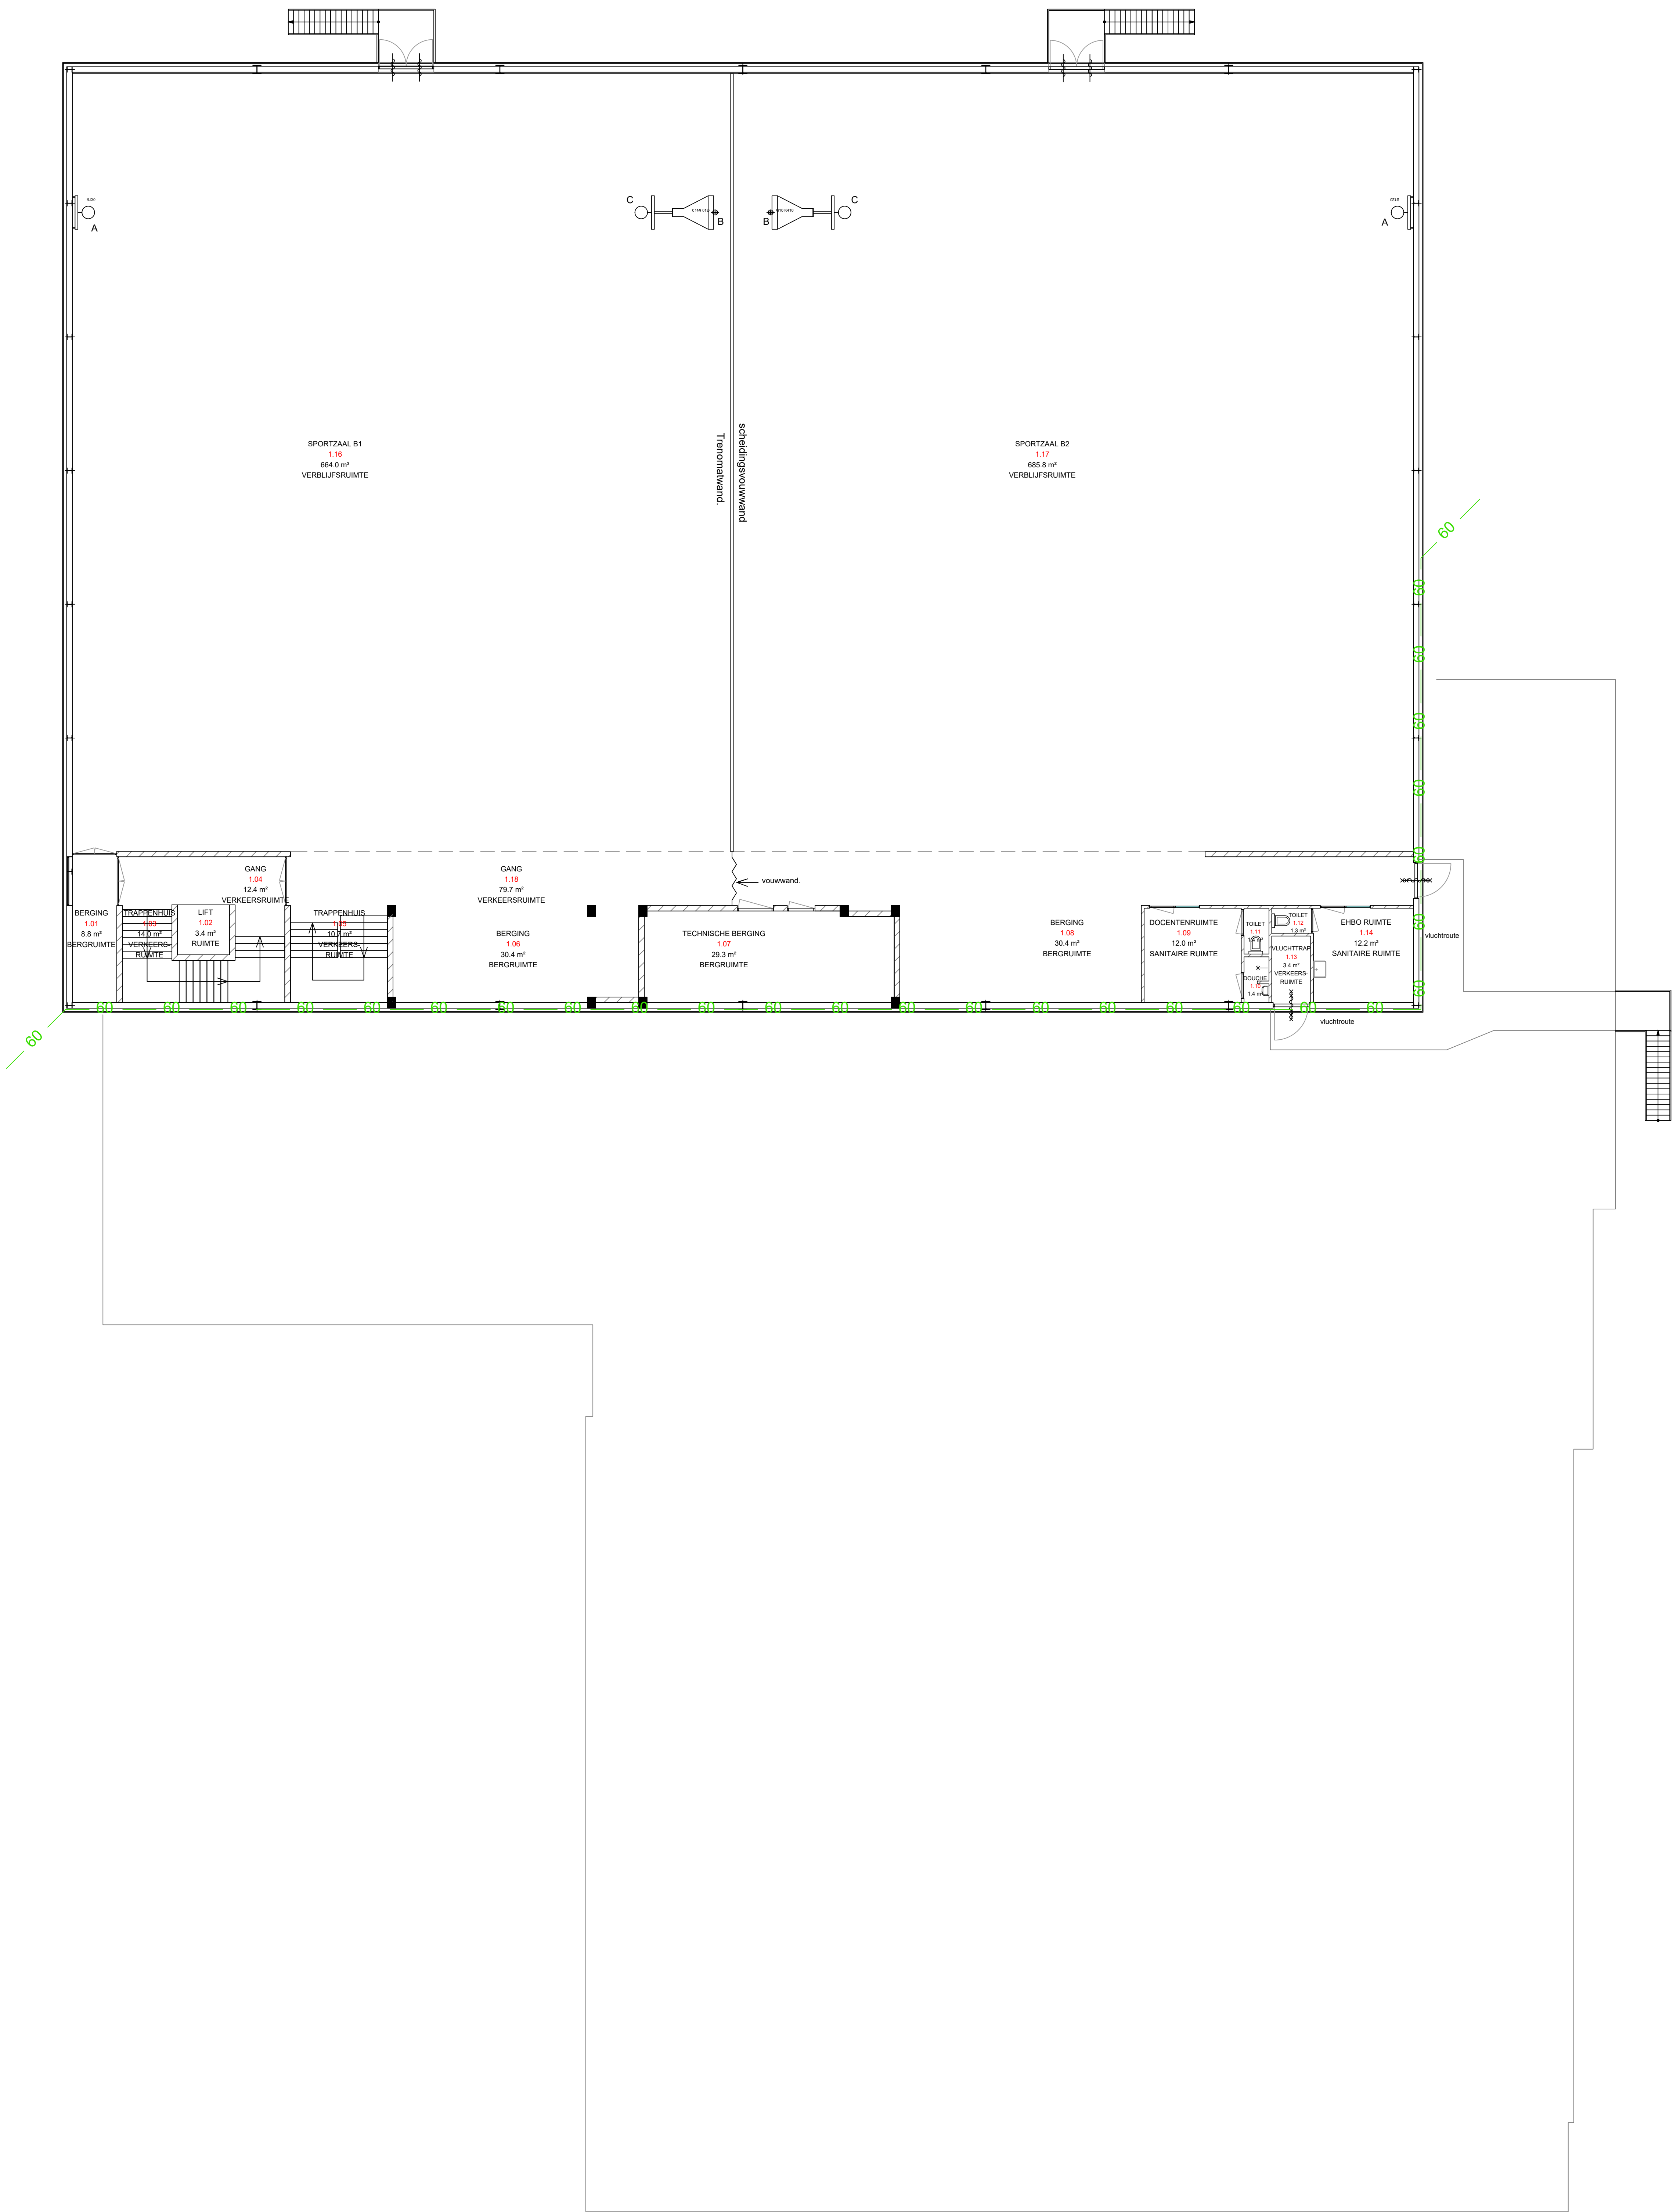

Ruimtenummertabel		
Ruimtenummer	Ruimtetype	VVO
1.01	BERGING	8,7 m²
1.02	LIFT	3,4 m²
1.03	TRAPPENHUIS	14,0 m²
1.04	GANG	12,2 m²
1.05	TRAPPENHUIS	10,7 m²
1.06	BERGING	30,4 m²
1.07	TECHNISCHE BERGING	29,3 m²
1.08	BERGING	30,4 m²
1.09	DOCCENTENRUIMTE	12,0 m²
1.10	DOUCHE	1,4 m²
1.11	TOILET	1,4 m²
1.12	TOILET	1,3 m²
1.13	VLUCHTTRAP	3,4 m²
1.14	EHBO RUIMTE	12,2 m²
1.16	SPORTZAAL B1	664,0 m²
1.17	SPORTZAAL B2	665,8 m²
1.18	GANG	79,7 m²

De aangegeven VVO-vierkantemeters zijn getoekend volgens NEN2580:2007

Datum: 13-08-2017	In opdracht van: Gemeente Assen	Gis	Werknummer:
Gekleed: Tandra	Schaal: 1:100	055	8363301
Eenheid: mm	Aantal bladen: 1		
Formaat: A0	Blad: 1		
Thorbeckelaan 2 - 1e Verdieping			
055 Thorbeckelaan 2 - 1e verdieping			
Eenheid Leefomgeving	Vastgoed		Gemeente Assen Stadsplan 10 Bijl. 10 Project 2015 Tweede editie 2011 Teken: 002 - 30000 Beeldmerk Gis: Gemeente Assen GIS & Assen